


## Légende :

- Clôture
  - Portail
  - Piste de circulation
  - Piste DFCI
  - Anodes
  - Canalisation de Gaz
  - Fossé
  - Noue
  - Zone Humide
  - Poteau d'aspiration
  - Citerne 60 m³
  - Arrêt d'urgence
  - Poste de transformation
  - Caméra dôme motorisée
  - Accès au site
  - Tables photovoltaïques
  - Haie à planter
  - Haie existante
- 
- Anodes
  - Conduite GRT Gaz
  - Canalisation Incendie non détectée
  - Canalisation Incendie détectée
  - Emprise canalisation SPMR
  - Limite de clôture
  - Clôture maçonnée
  - Clôture barbelée
  - Réseau électrique

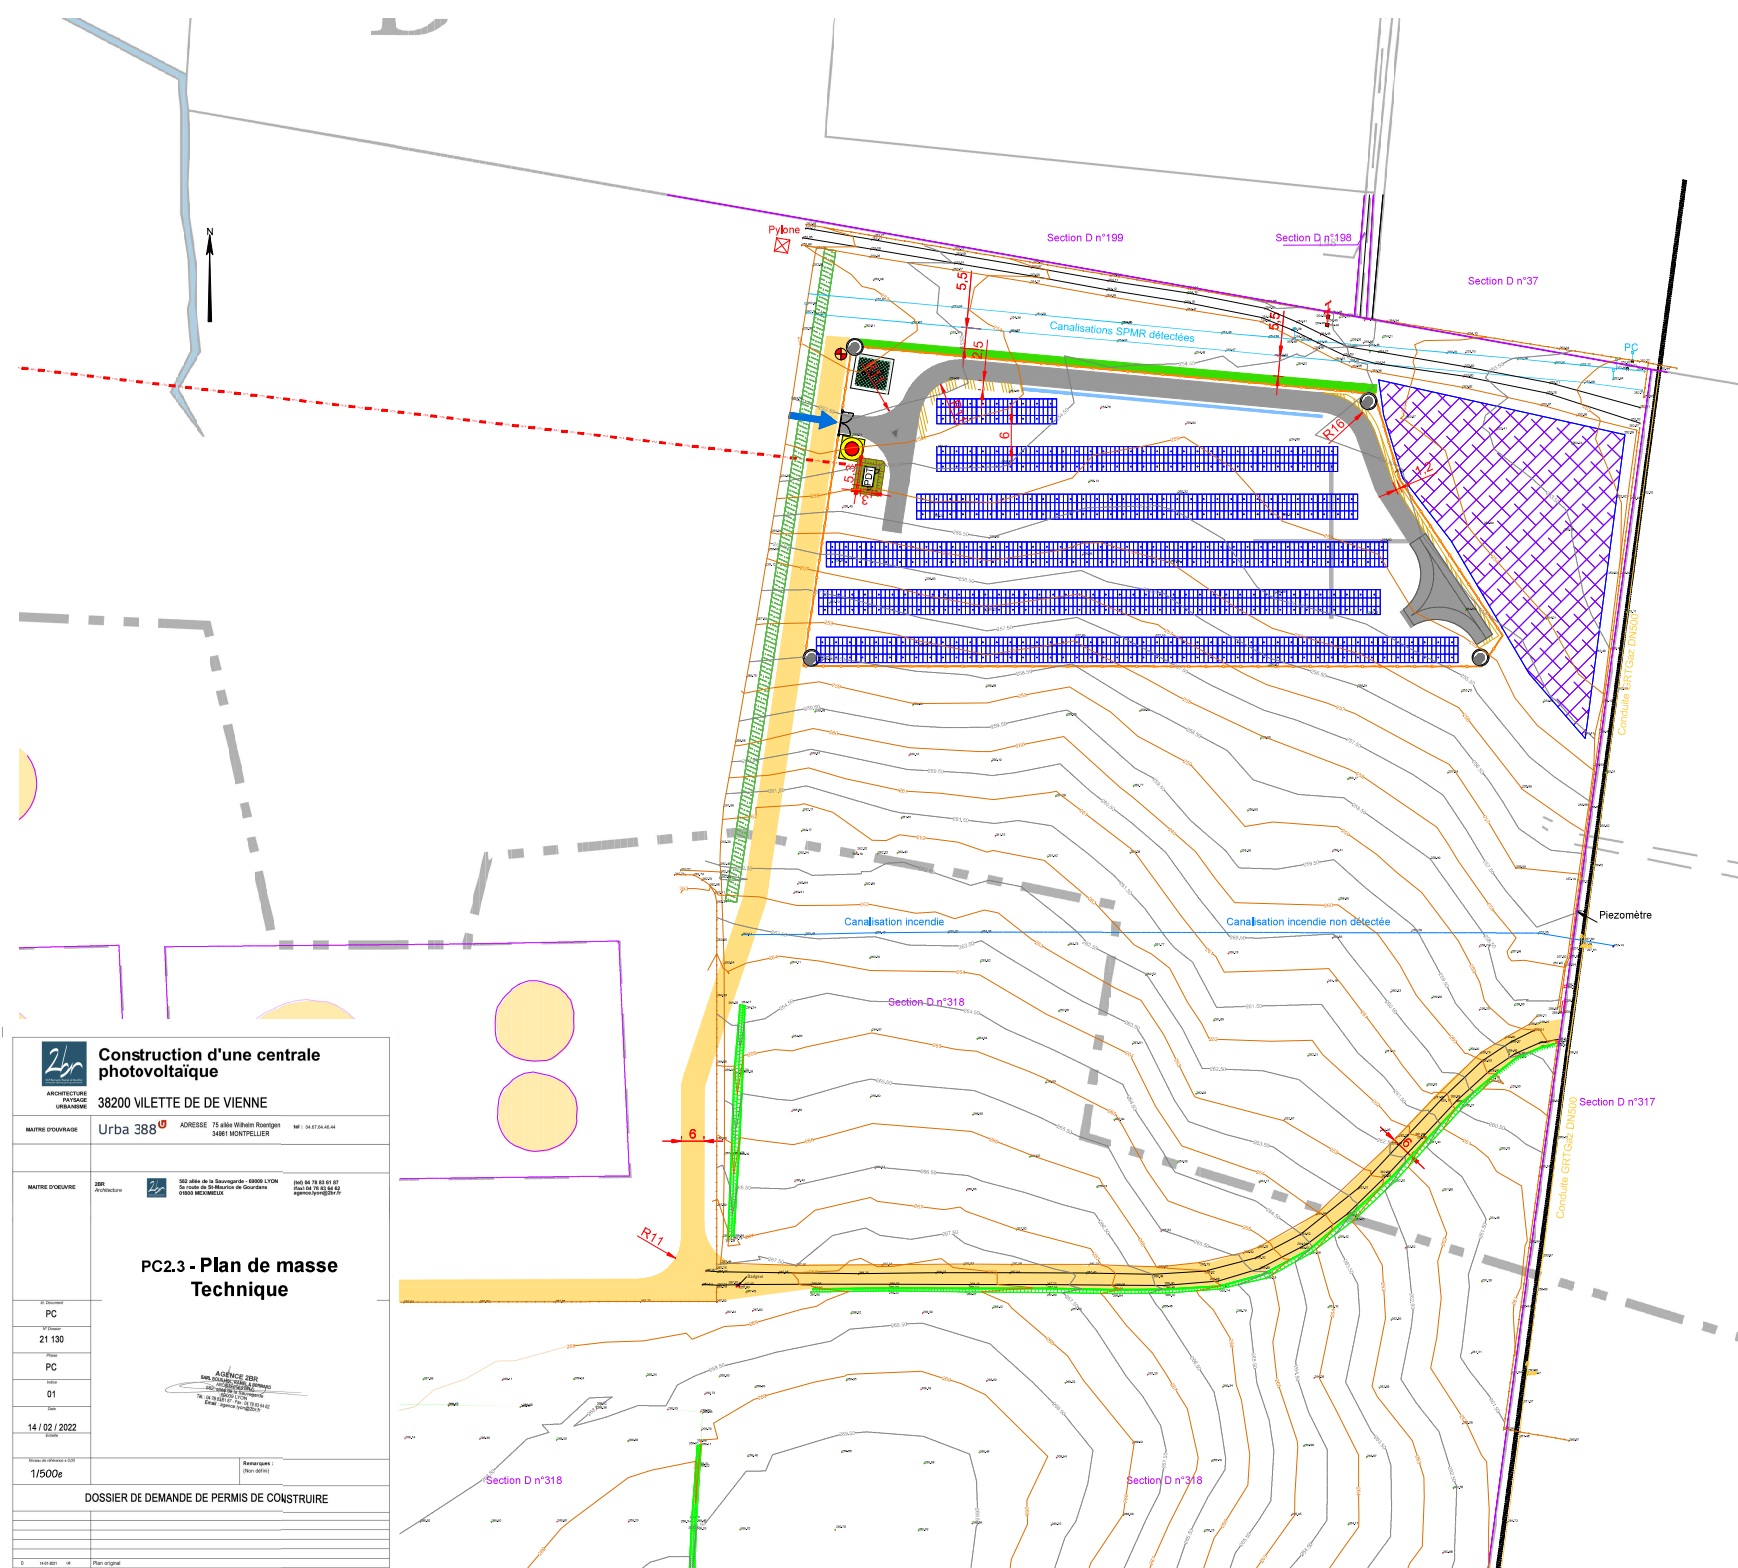

### Construction d'une centrale photovoltaïque

38200 VILETTE DE VIENNE

MAÎTRE D'OUVRAGE : Urba 388<sup>U</sup> ADRESSE : 75 allée Wilhelm Rouvignat 38400 MONTPELLIER TEL : 04 67 04 46 44

MAÎTRE D'ŒUVRE : ZBR ARCHITECTURE 382 allée de la Savonnerie - 69009 LYON (tel) 04 78 83 41 67 (fax) 04 78 52 56 42 agence@zbr.fr

### PC2.3 - Plan de masse Technique

N° plan

PC

N° plan

21 130

N° plan

PC

N° plan

01

Date

14 / 02 / 2022

Échelle










1/500e


DOSSIER DE DEMANDE DE PERMIS DE CONSTRUIRE

0 14/02/2022 1/500e Plan original

Index Date Description Objet de la modification

## Légende :

-  Clôture
-  Portail
-  Piste de circulation
-  Piste DFCI
-  Anodes
-  Canalisation de Gaz
-  Fossé
-  Noue
-  Zone Humide
-  Poteau d'aspiration
-  Citerne 60 m³
-  Arrêt d'urgence
-  Poste de transformation
-  Caméra dôme motorisée
-  Accès au site
-  Tables photovoltaïques
-  Haie à planter
-  Haie existante
- 
-  Anodes
-  Conduite GRTGaz
-  Canalisation Incendie non détectée
-  Canalisation Incendie détectée
-  Emprise canalisation SPMR
-  Limite de clôture
-  Clôture maçonnée
-  Clôture barbelée
-  Réseau électrique

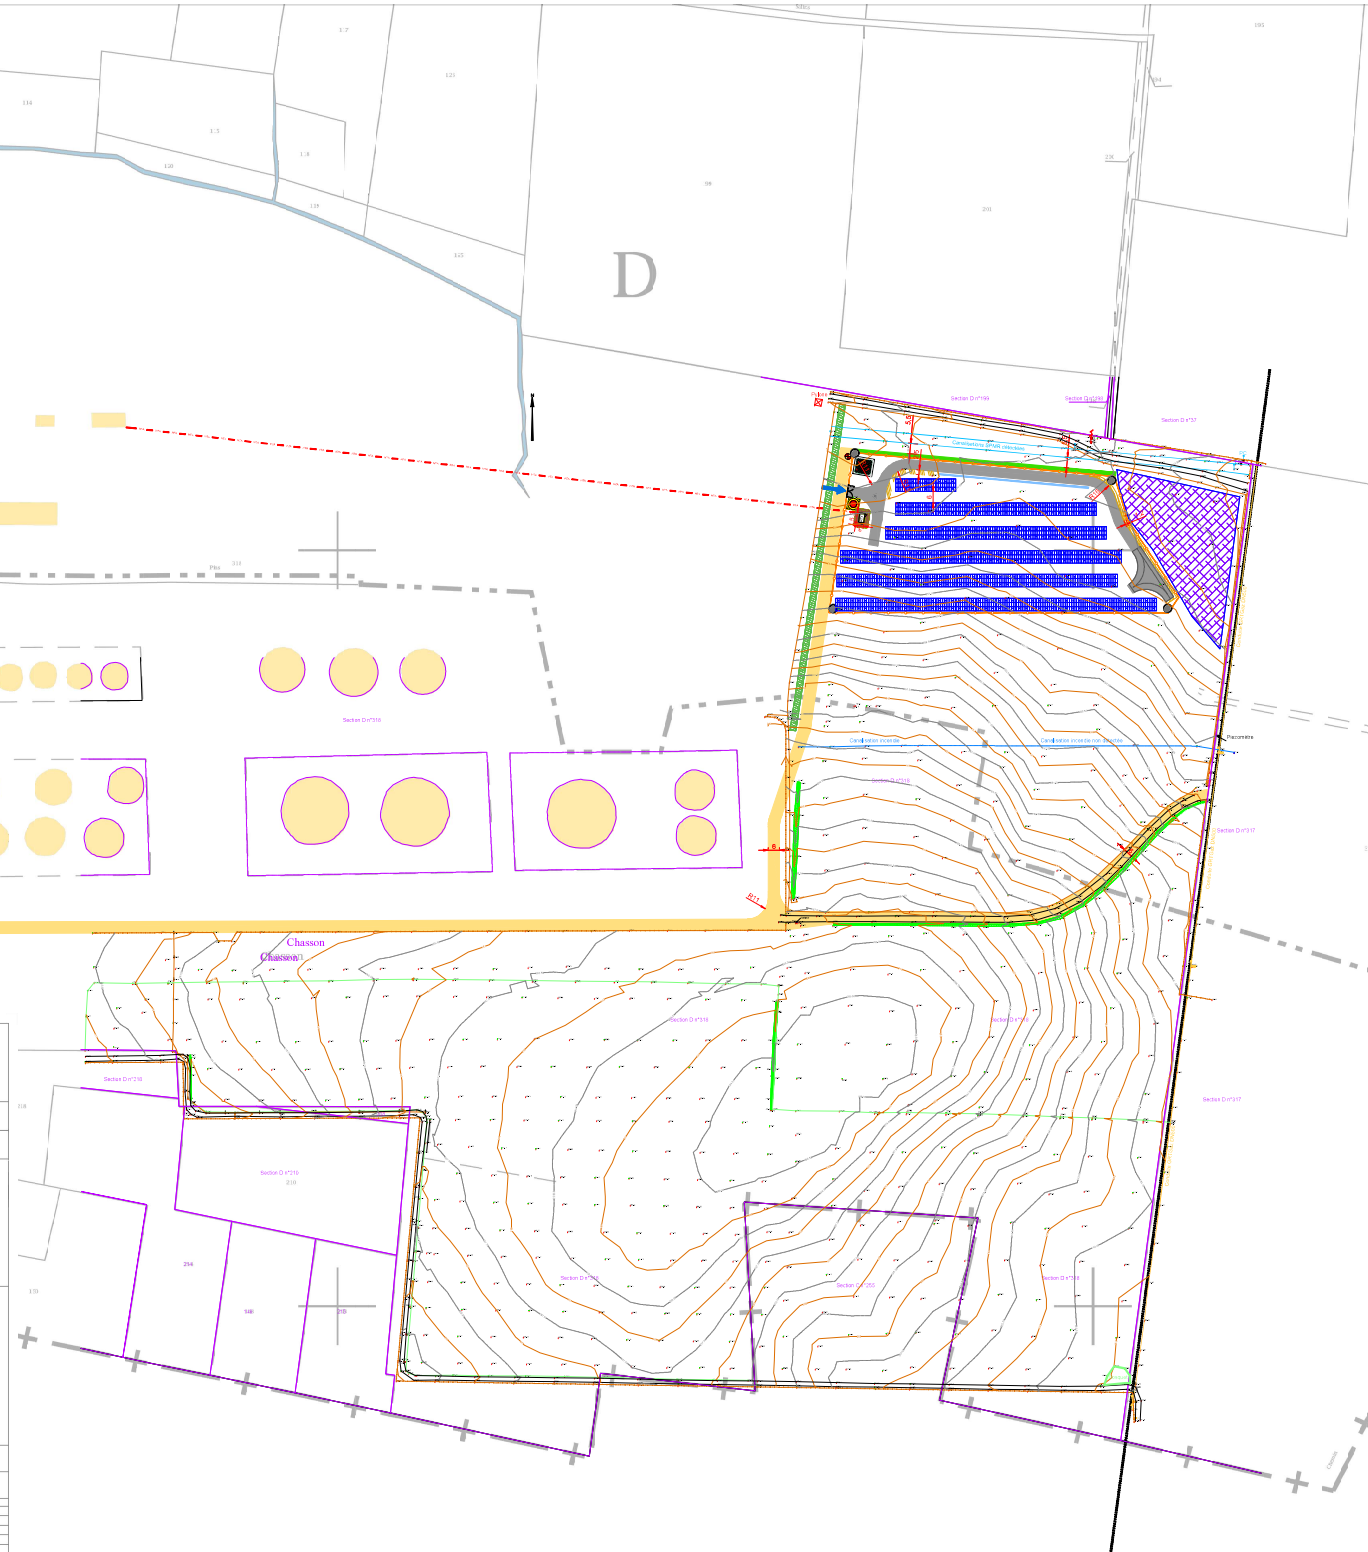

## Construction d'une centrale photovoltaïque

38200 VILETTE DE VIENNE

MAÎTRE D'OUVRAGE **Urba 388** ADRESSE 75 allée Wilhelm Rouvignes 38401 MONTPELLIER TEL : 04 67 04 46 44

MAÎTRE D'OUVRAGE **2br** 002 allée de la Salamandre - 69009 LYON (tel) 04 78 83 61 67 (fax) 04 78 83 66 62 agence@2br.fr

## PC2.4 - Plan de masse Technique

N° plan

PC

N° dossier

21 130

Plan

PC

01

Date

14 / 02 / 2022

Échelle

1/1000e

DOSSIER DE DEMANDE DE PERMIS DE CONSTRUIRE

0 14/02/2022 06 Plan original

Index Date Description Objet de la modification