


REEMPLACEMENT DES CANALISATIONS EDV-PHASE 1

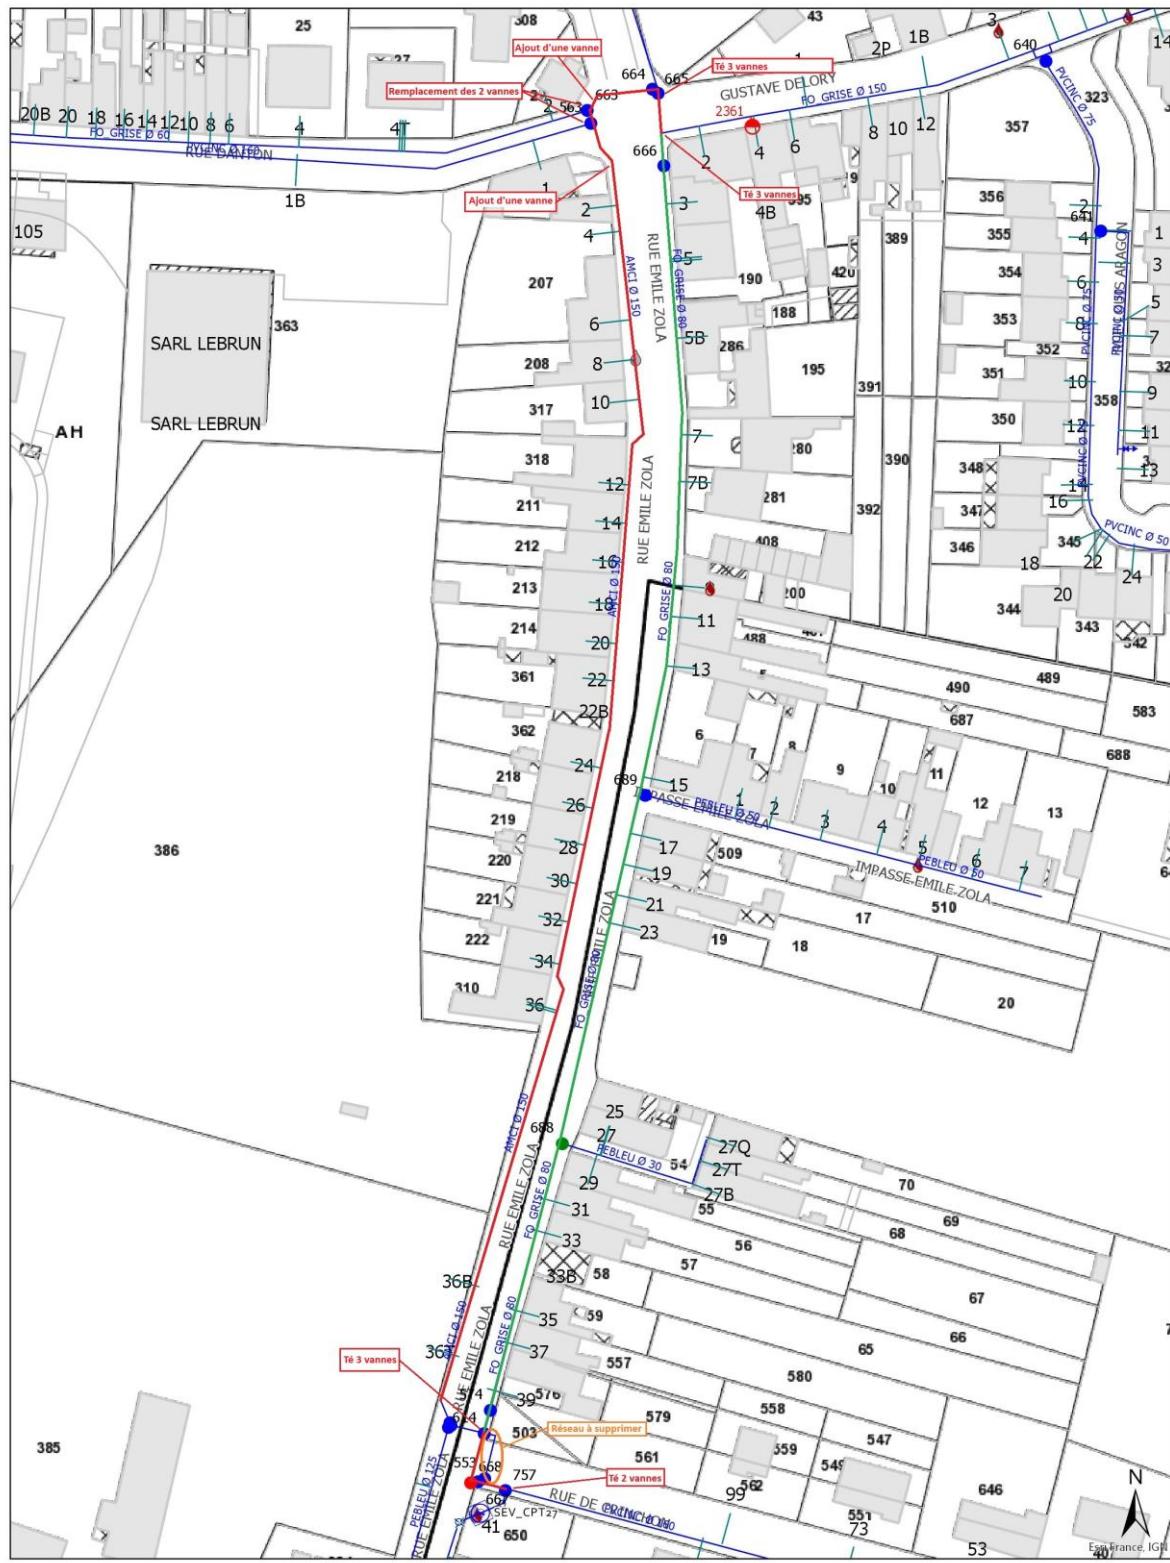

REEMPLACEMENT DES CANALISATIONS EDV-PHASE 2

