


Emlingen - Passerelle - Plan de déviation lors de la pose de la passerelle VL

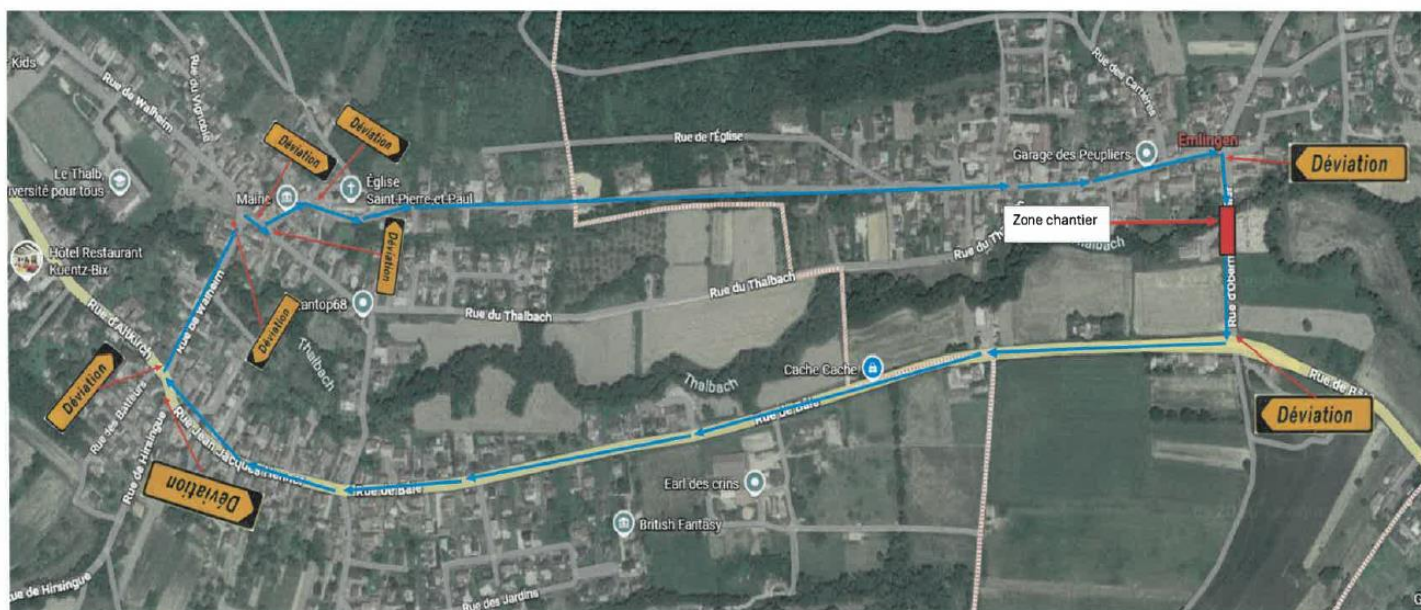

Maître d'œuvre : TEKTO
Maître d'ouvrage : Commune d'Emlingen
Entreprise : Giamberini
Dessinateur : MS
Vérificateur : BG
IND : A

Emlingen -Passerelle-Plan de déviation lors de la pose de la passerelle PL

