




Coupe type (arrêt de bus)

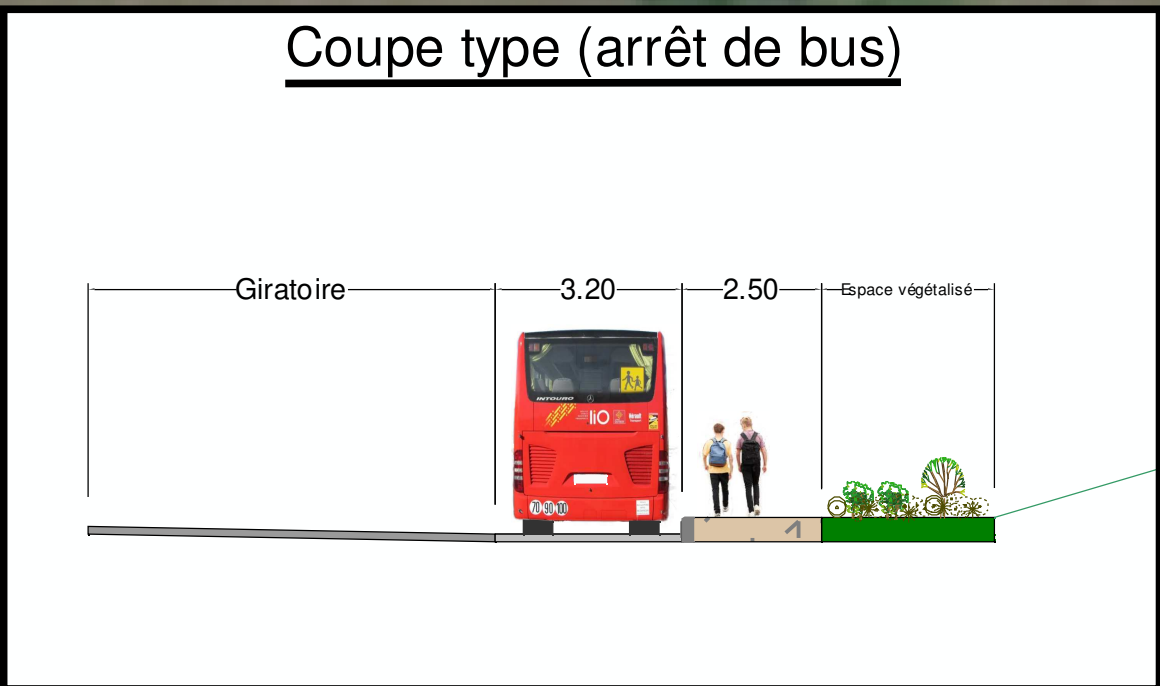

Coupe type (cheminement piéton)

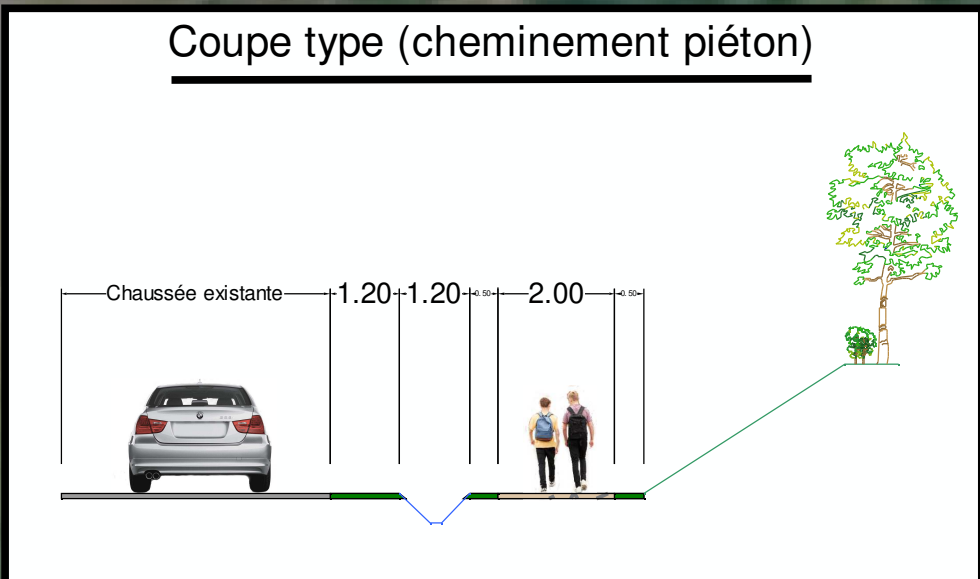

Coupe type (P4)

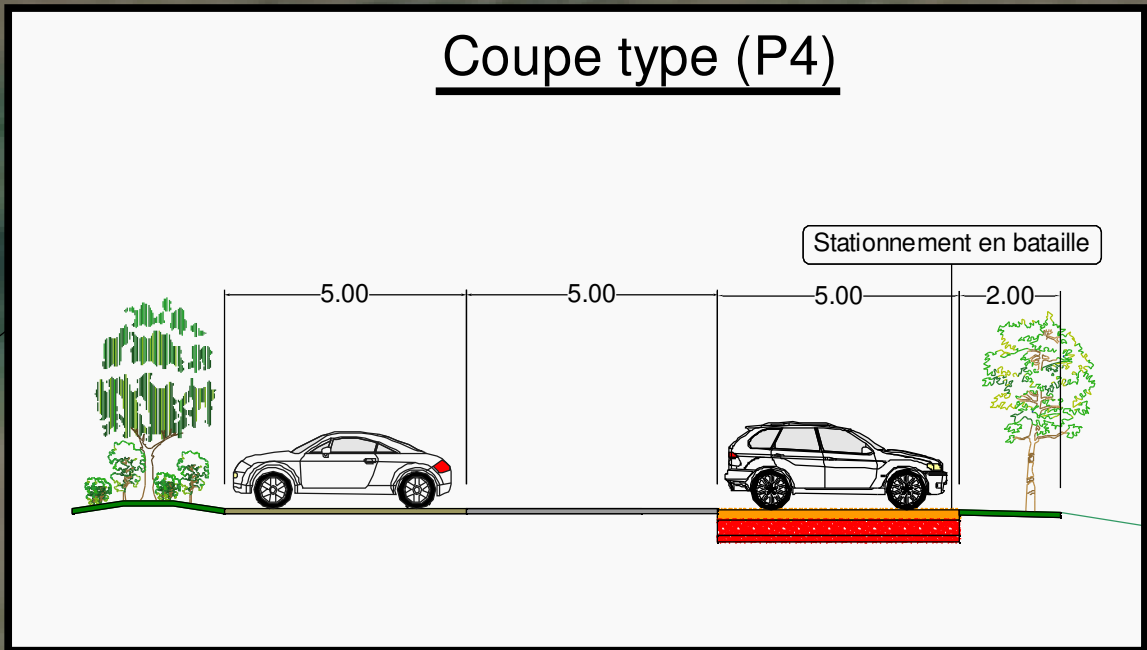

Voie communale

Espace verts

Buse existante

Places de parking perméables



Pôle Développement des Territoires
Direction des Mobilités et de l'Ingénierie Territoriale
Aveyron Mobilité Ingénierie - Territoire Ouest

Route départementale RD997

Canton Enne et Alzou
Commune de Rignac

AMENAGEMENTS DE L'AIRE DE COVOITURAGE DE RIGNAC

DOSSIER DE CONSULTATION DES ENTREPRISES

PLAN GENERAL
(Echelle : 1/250ème)
Planche 1/1