

PLAN DE FOLIOTAGE - ARTICLE

N° Affaire Enedis : DA28/060297 RAC-CVL-25-002648 RAC-CVL-25-002649 N° de Plan :	GCE-RP-2024-004009 - NOLLET - Raccordement des Producteurs HTA & BT Commune(s): BROU, YEVRES, DANGEAU (28160), SAUMERAY, BOUVILLE (28800) Département: EURE-ET-LOIRE (28)
COORDONNES GPS : Longitude : 1.162594 Latitude : 48.225380 COORDONNES LAMBERT 93 : X= 563562.22 Y= 6793257.85	

INTERLOCUTEURS :		Nom		Téléphone	e-mail
Chargé de projets :		ENEDIS - Julien BEEKMAN		06 68 97 63 74	julien.beekman@enedis.fr
Bureau d'étude :		ETUDIS - Elissendis CALLAMAND		06 60 11 64 58	elissendis.callamand@etudis.fr
Réalisateur des travaux :					

MODIFICATIONS	No		Demandées		Etablies		Vérifiées	
	Indice	Par	Le	Par	Le	Par	Le	
CREATION		A			Fil	10/02/25		
CHANGEMENT TRACÉ		B			Fil	12/03/25		
CHANGEMENT TRACÉ		C			EIC	05/06/25		
CHANGEMENT TRACÉ		D			EIC	25/06/25		
TRACÉ		E			EIC	15/10/25		
DETECTION		F			EIC	04/11/25		


APPROBATION DEFINITIVE ET CONTROLE QUALITE				MAITRE D'OEUVRE			
BUREAU D'ETUDE							
Nom	Date	Signature	Nom	Date	Signature		
E. CALLAMAND	08/01/2026		J. BEEKMAN				
PLAN PGOC							
ENTREPRISE DE TRAVAUX		Nom		Date		Signature	

IDENTIFICATION BUREAU DETUDES

Agence Poitou-Charentes
ZI République II
5 Rue Eugène Chevreul
86000 POITIERS
Tél : 05 49 50 11 27

TOPOGRAPHIE-CARTOGRAPHIE-ETUDES RESEAUX

AMENAGEMENT URBAINS-V.R.D

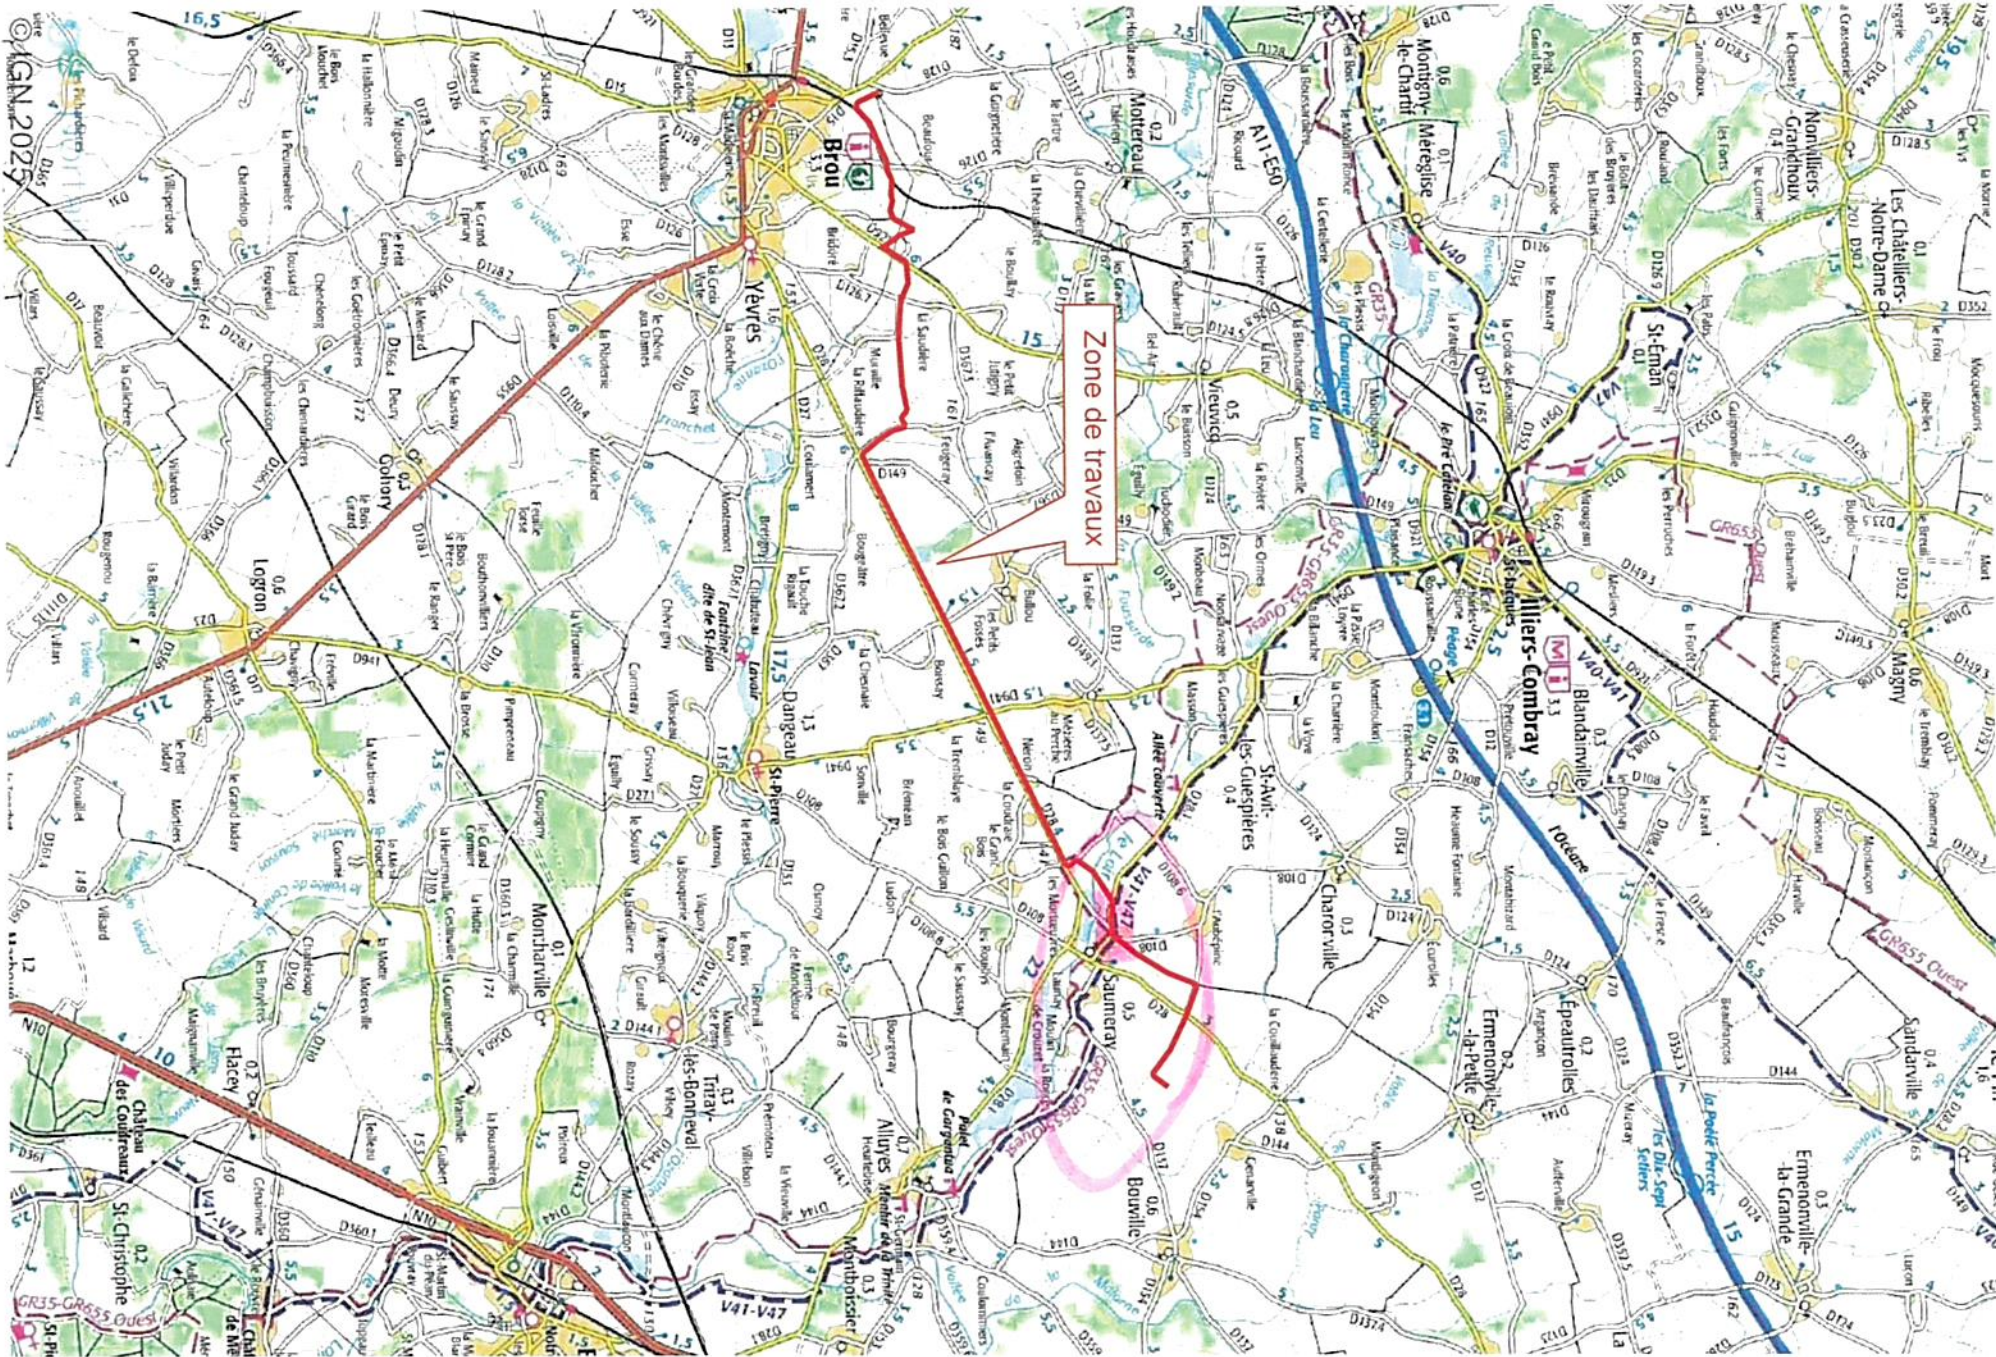

Commune de SAUMERAY

Commune de BOUVILLE

ARTICLE 4 : 2000

ARTICLE 5 : 2000

Travaux dans la
commune de SAUMERAY
SEMAINE 42
12/10 au 16/10

