



adage

Géomètres-Experts
Agence de **Charlieu**
46, rue Dorian
42190 Charlieu
T. (+33) 4 77 69 93 44
F. (+33) 4 77 69 94 66
charlieu@adage.pro
www.adage.pro

Ville de **CHAUFFAILLES (71)**
Lieu - dit : "Verdier"
Section AM - n° 188 et 189
Propriété de Mme Marion AYED

PLAN D'ALIGNEMENT Voie Communale n° 107

Echelle : 1/250e

C:\Fileo\Production\NonGroupe\CH26067\3_BORNAGE - DIVISION\CH26067.dwg

Référence : CH26067

0 2,5 m 5 m



Cession d'une propriété non bâtie
par Mme Marion AYED
à M. Thierry LAVENIR

Le mardi 23 juin 2026
Le Géomètre-Expert :
M. Vincent GRANDEAU



Alignement proposé au point 1


Route du Grand Moulin - Voie Communale n° 107

Bon pour accord sur l'alignement proposé en bordure de la V.C. n° 107
Ville de CHAUFFAILLES, représentée par Mme le Maire Stéphanie DUMOULIN

(date, signature et cachet)



Signé le 04/03/2026
Stéphanie DUMOULIN
Certifié par le maire

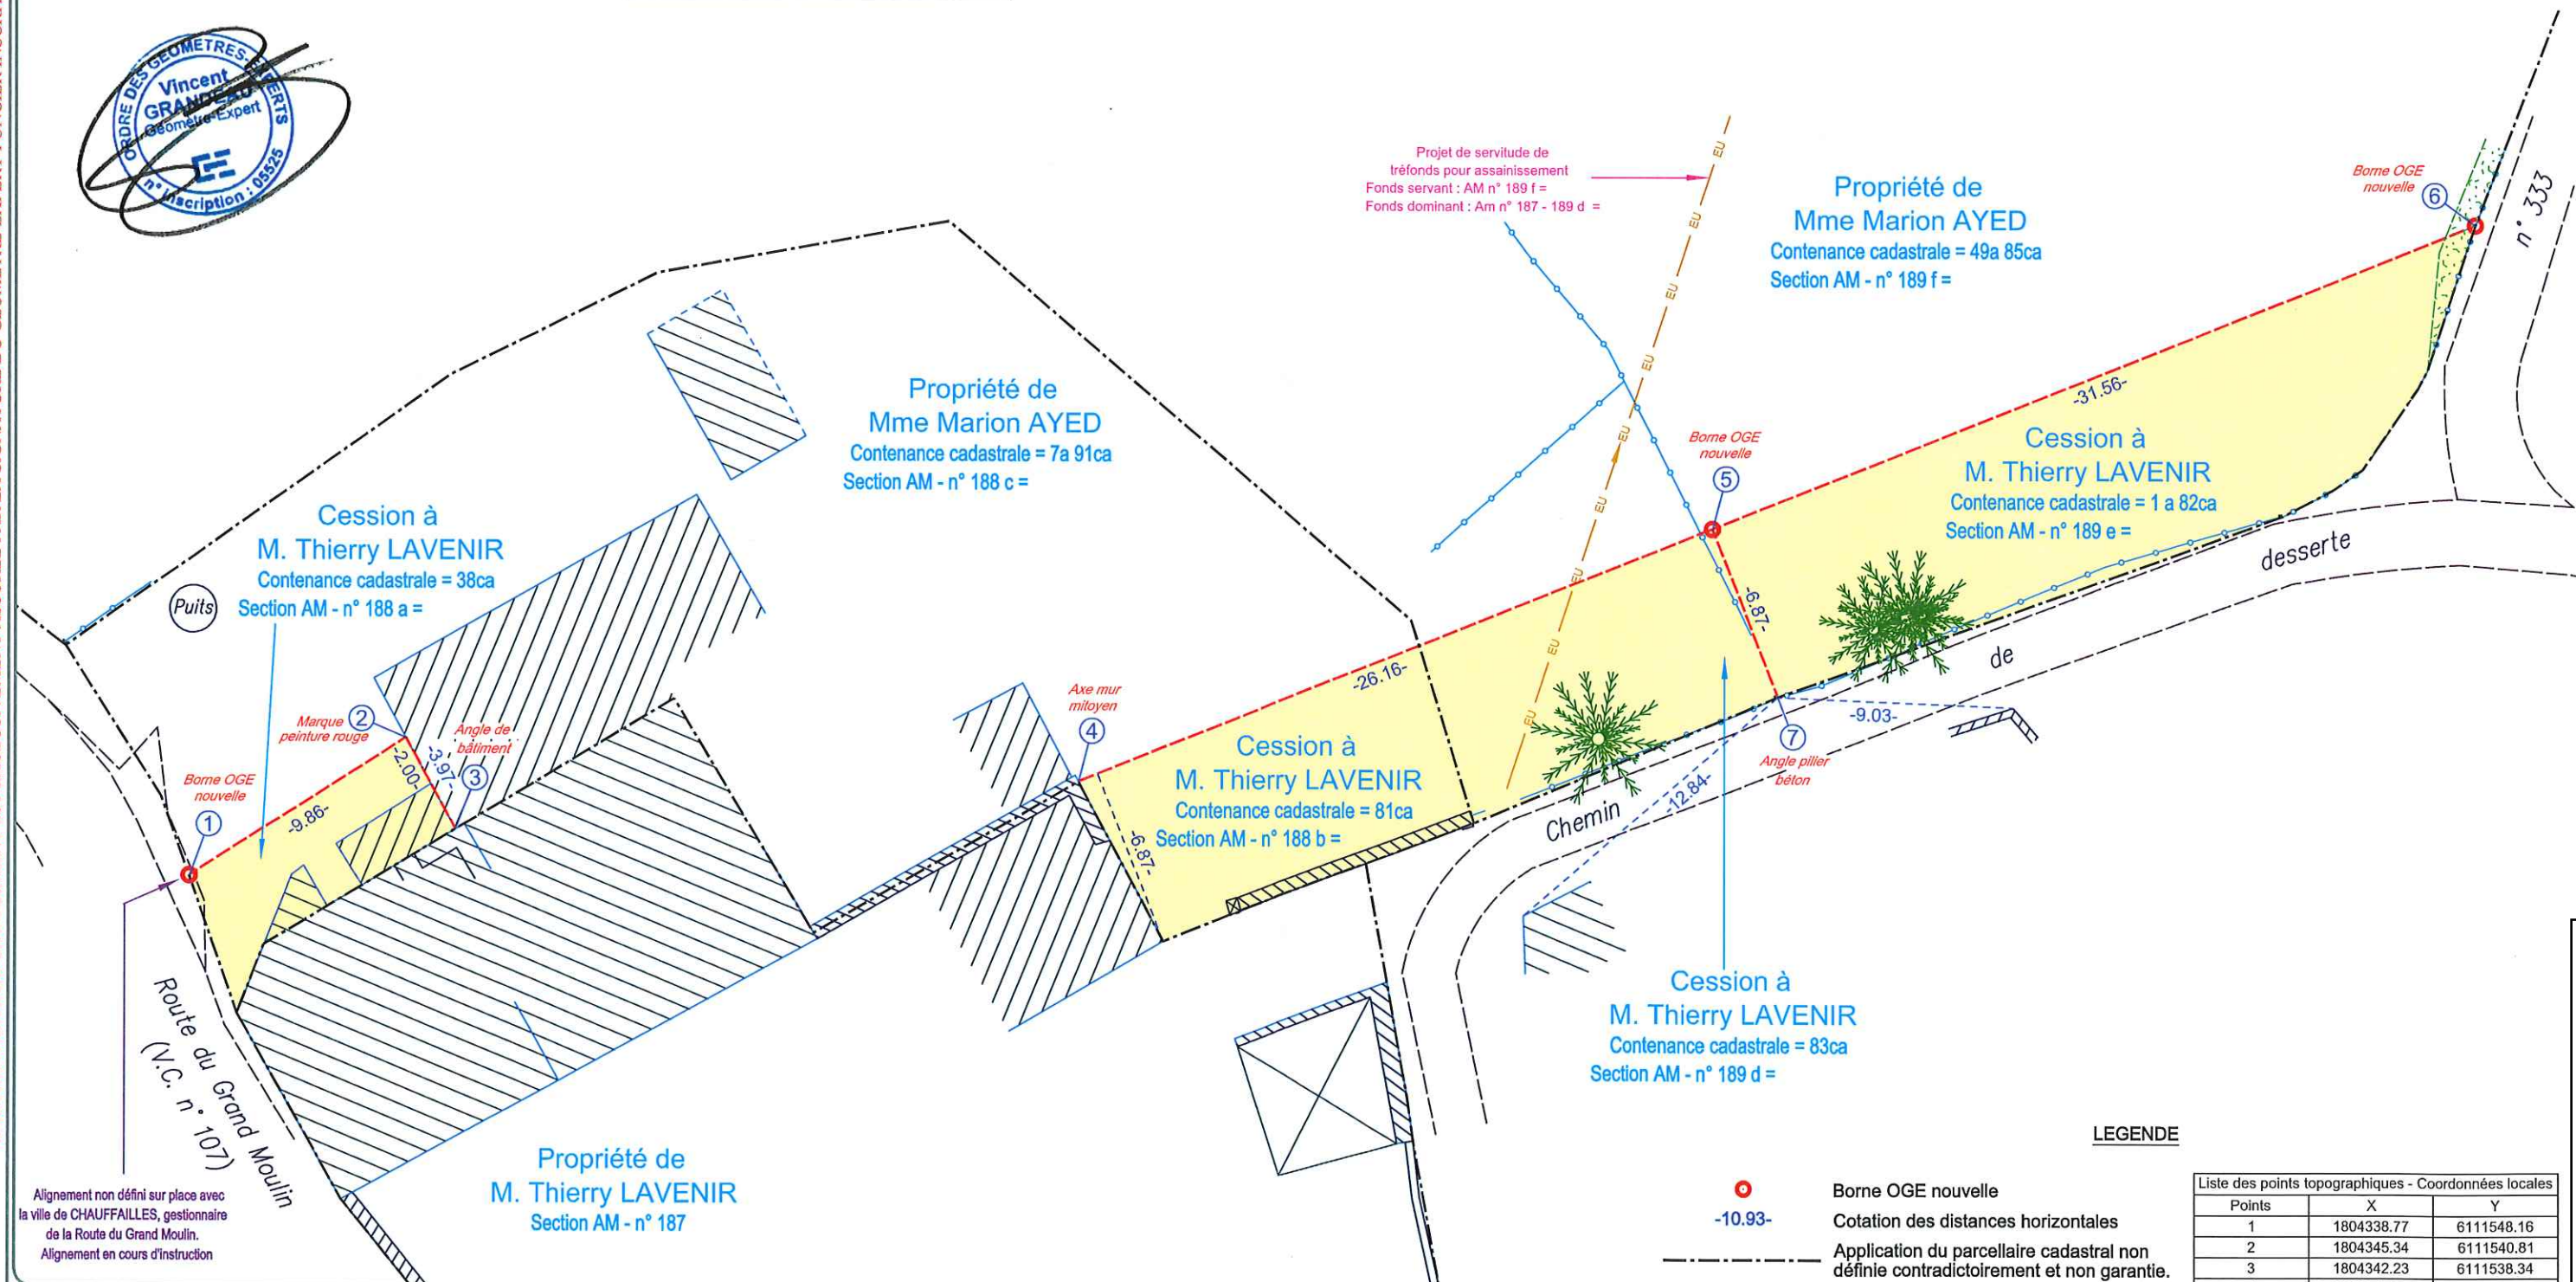

LEGENDE

- Borne OGE nouvelle
- Cotation des distances horizontales
- Application du parcellaire cadastral non définie contradictoirement et non garantie.
- Limite nouvelle définie dans le document
- Clôture
- Mur

Liste des points topographiques - Coordonnées locales		
Points	X	Y
1	1804338.77	6111548.16
2	1804345.34	6111540.81
3	1804342.23	6111538.34
4	1804348.06	6111515.07
5	1804361.63	6111492.70
6	1804378.00	6111465.71
7	1804355.75	6111489.14

NOTA :
En l'absence de bornage amiable de l'ensemble du périmètre, seule la ligne divisoire est garantie. Les superficies graphiques calculées sont des superficies approximatives de natures fiscales appelées contenances cadastrales, non arpentées et non garanties.
La valeur juridique de ce document n'est acquise que s'il a été joint en l'état à un acte authentique ou à une décision de justice.
Aucune autre servitude n'a été portée à la connaissance du Géomètre-Expert par le propriétaire, ni a été définie par le Géomètre-Expert à l'occasion de l'établissement du présent document.