Publié le : 23/07/2026 14:17 (Europe/Paris)
Collectivité : Merville
https://www.merville31.fr/documents_administratifs/73082

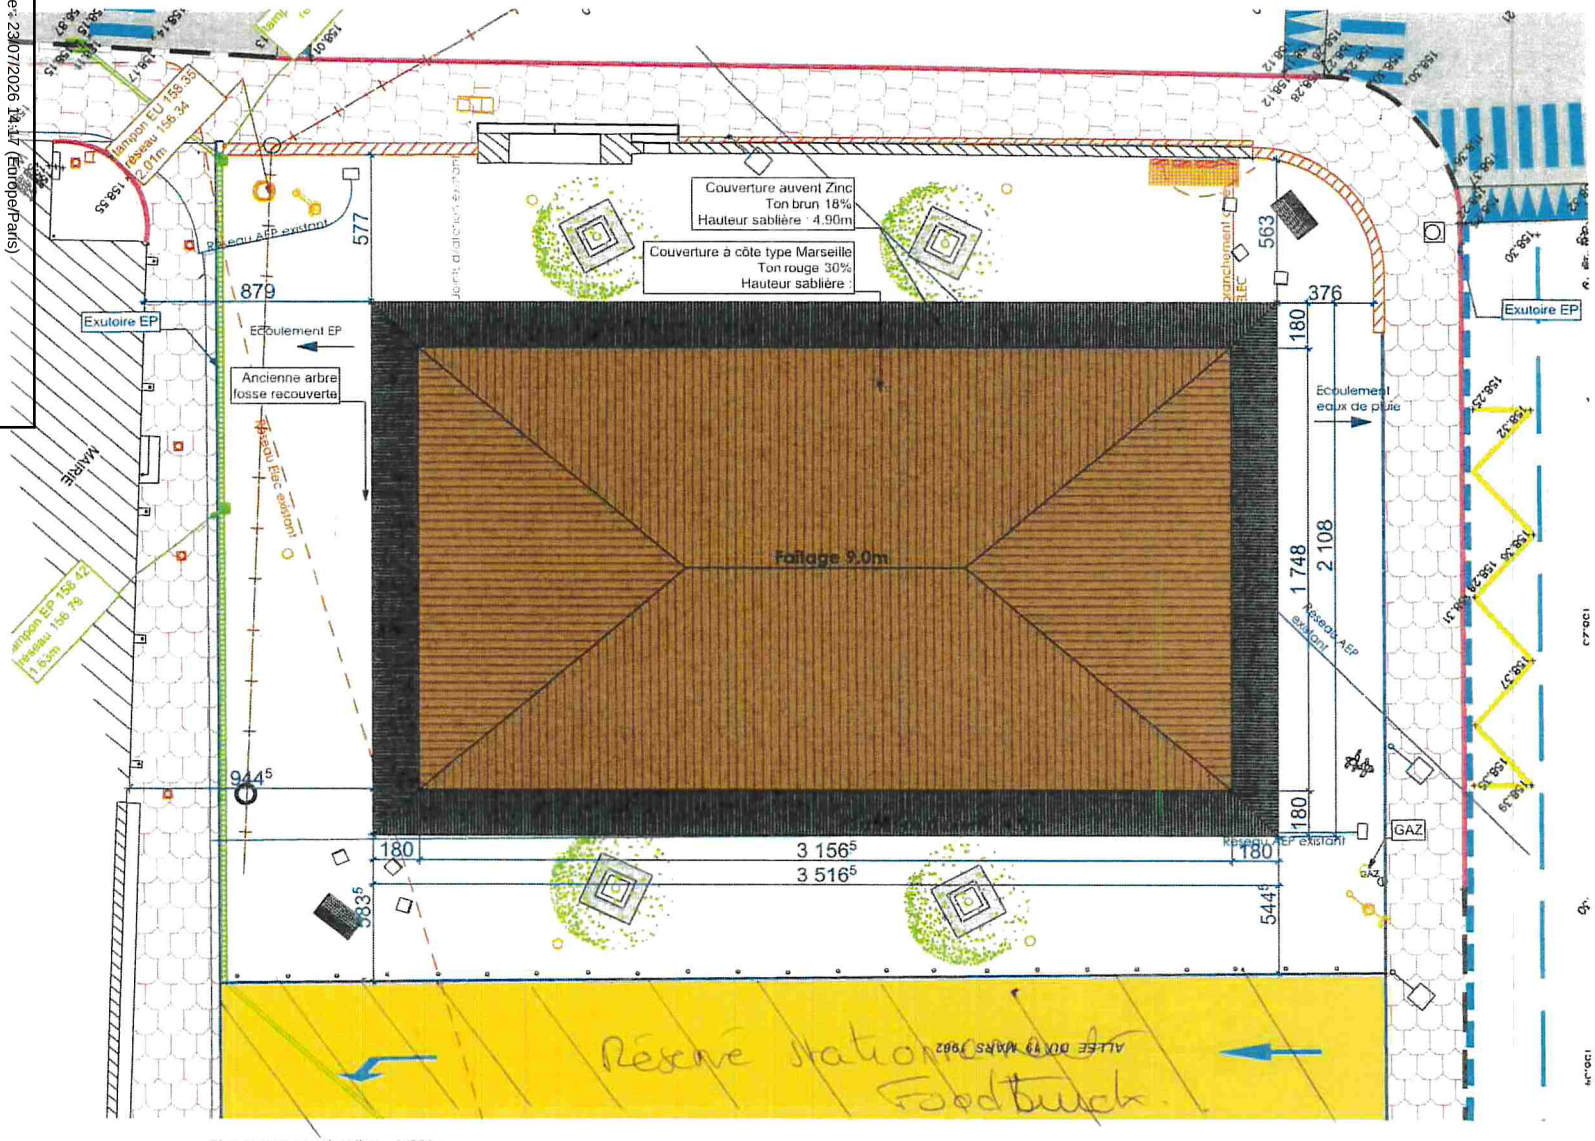

Plan masse construction - 1/200e

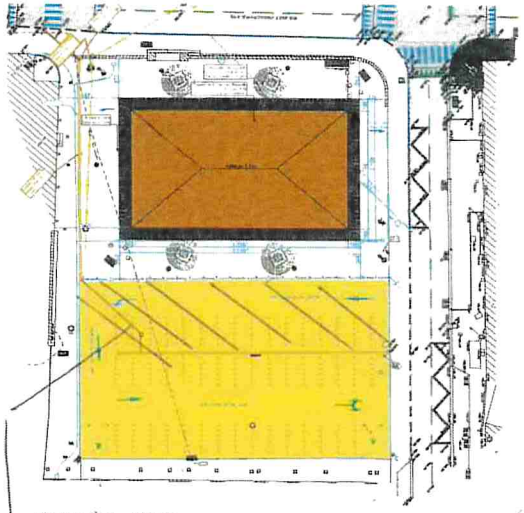

Plan repère - 1/750e

Réserve stationnement Foodtruck

Maître d'Ouvrage :	Equipe de Maîtrise d'Oeuvre :				
MAIRIE DE MERVILLE Place du 11 Novembre 1918 31 330 MERVILLE Tel : 05 62 13 41 00	sol et cité Atelier Sol et Cité 23 Route de Blagnac 31 200 TOULOUSE Tel : 05 61 57 86 43	BIM STRUCTURE Bureau d'études techniques BIM STRUCTURE 3 Rue d'Astorg 31 000 TOULOUSE Tel : 05 31 61 51 51	COMMUNE DE MERVILLE	Date : 30/01/2023	Dossier de Permis de Construire
			Construction d'une Halle	Ech :	PLAN MASSE

Pièce N°

PC