



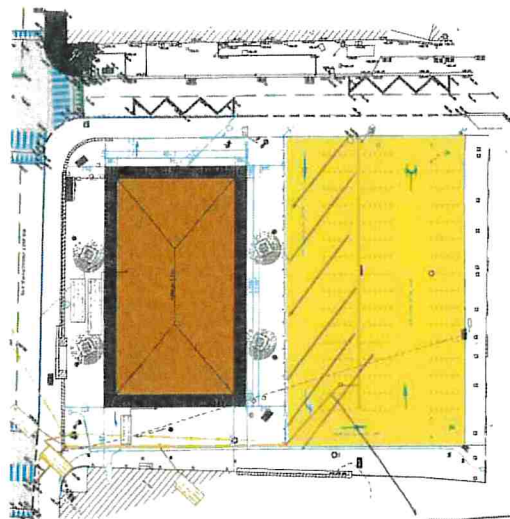

Plan repère - 1/750e

Réserve stationnement
Foodtruck

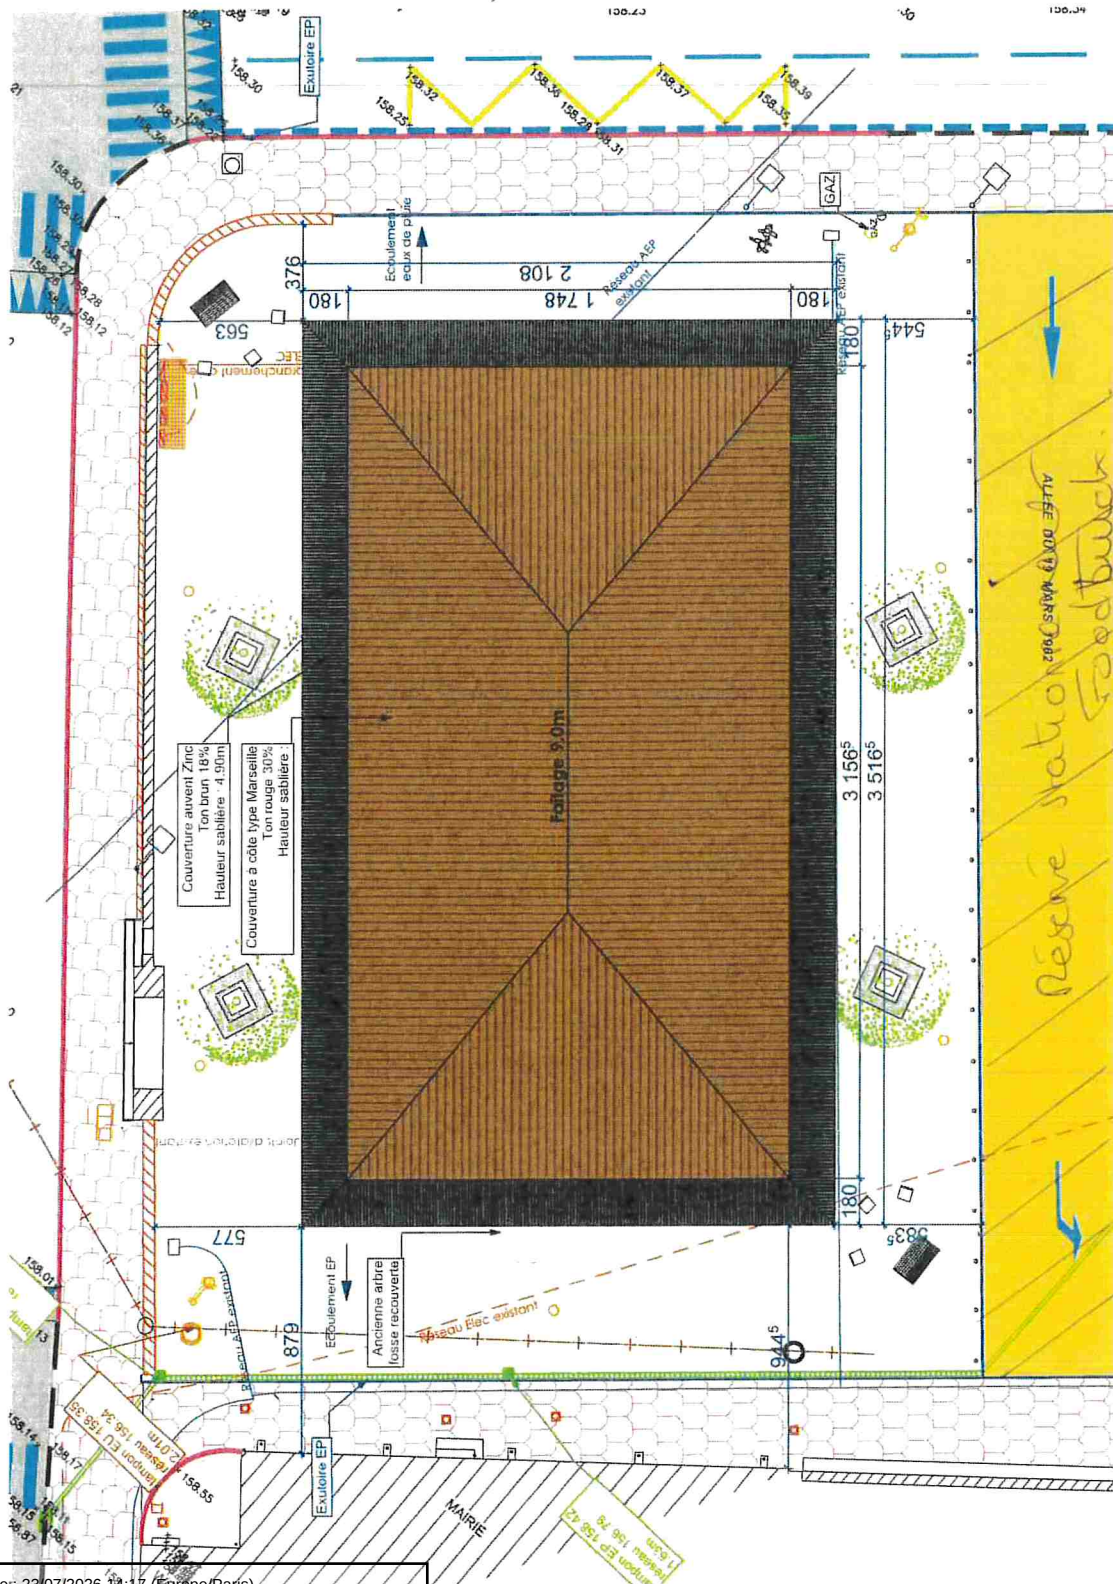

Plan masse construction - 1/200e

Maitre d'Ouvrage :



MAIRIE DE MERVILLE
23 rue de la République
59118 Merville
Tel : 05 62 13 41 00

Equipe de Maitrise d'Oeuvre :



Atelier Sol et Cité
23 rue de la République
59118 Merville
Tel : 05 61 57 86 43

Date :

30/01/2023

COMMUNE DE MERVILLE

Construction d'une Halle

Pièce N°

Dossier de Permis de Construire

PLAN MASSE

PC



Publié le : 23/07/2026 14:17 (Europe/Paris)

Collectivité : Merville

https://www.merville31.fr/documents_administratifs/73083