


# HÉLISTATION DE MAFATE - LA NOUVELLE - CIRQUE DE MAFATE

## PLAN DE SERVITUDES AÉRONAUTIQUES DE DÉGAGEMENT

### A1 - PLAN D'ENSEMBLE

| Numéro               | Echelle    | Date          |
|----------------------|------------|---------------|
| PSA-A1_SNIA_MAFATE_1 | 1 : 10 000 | Novembre 2024 |

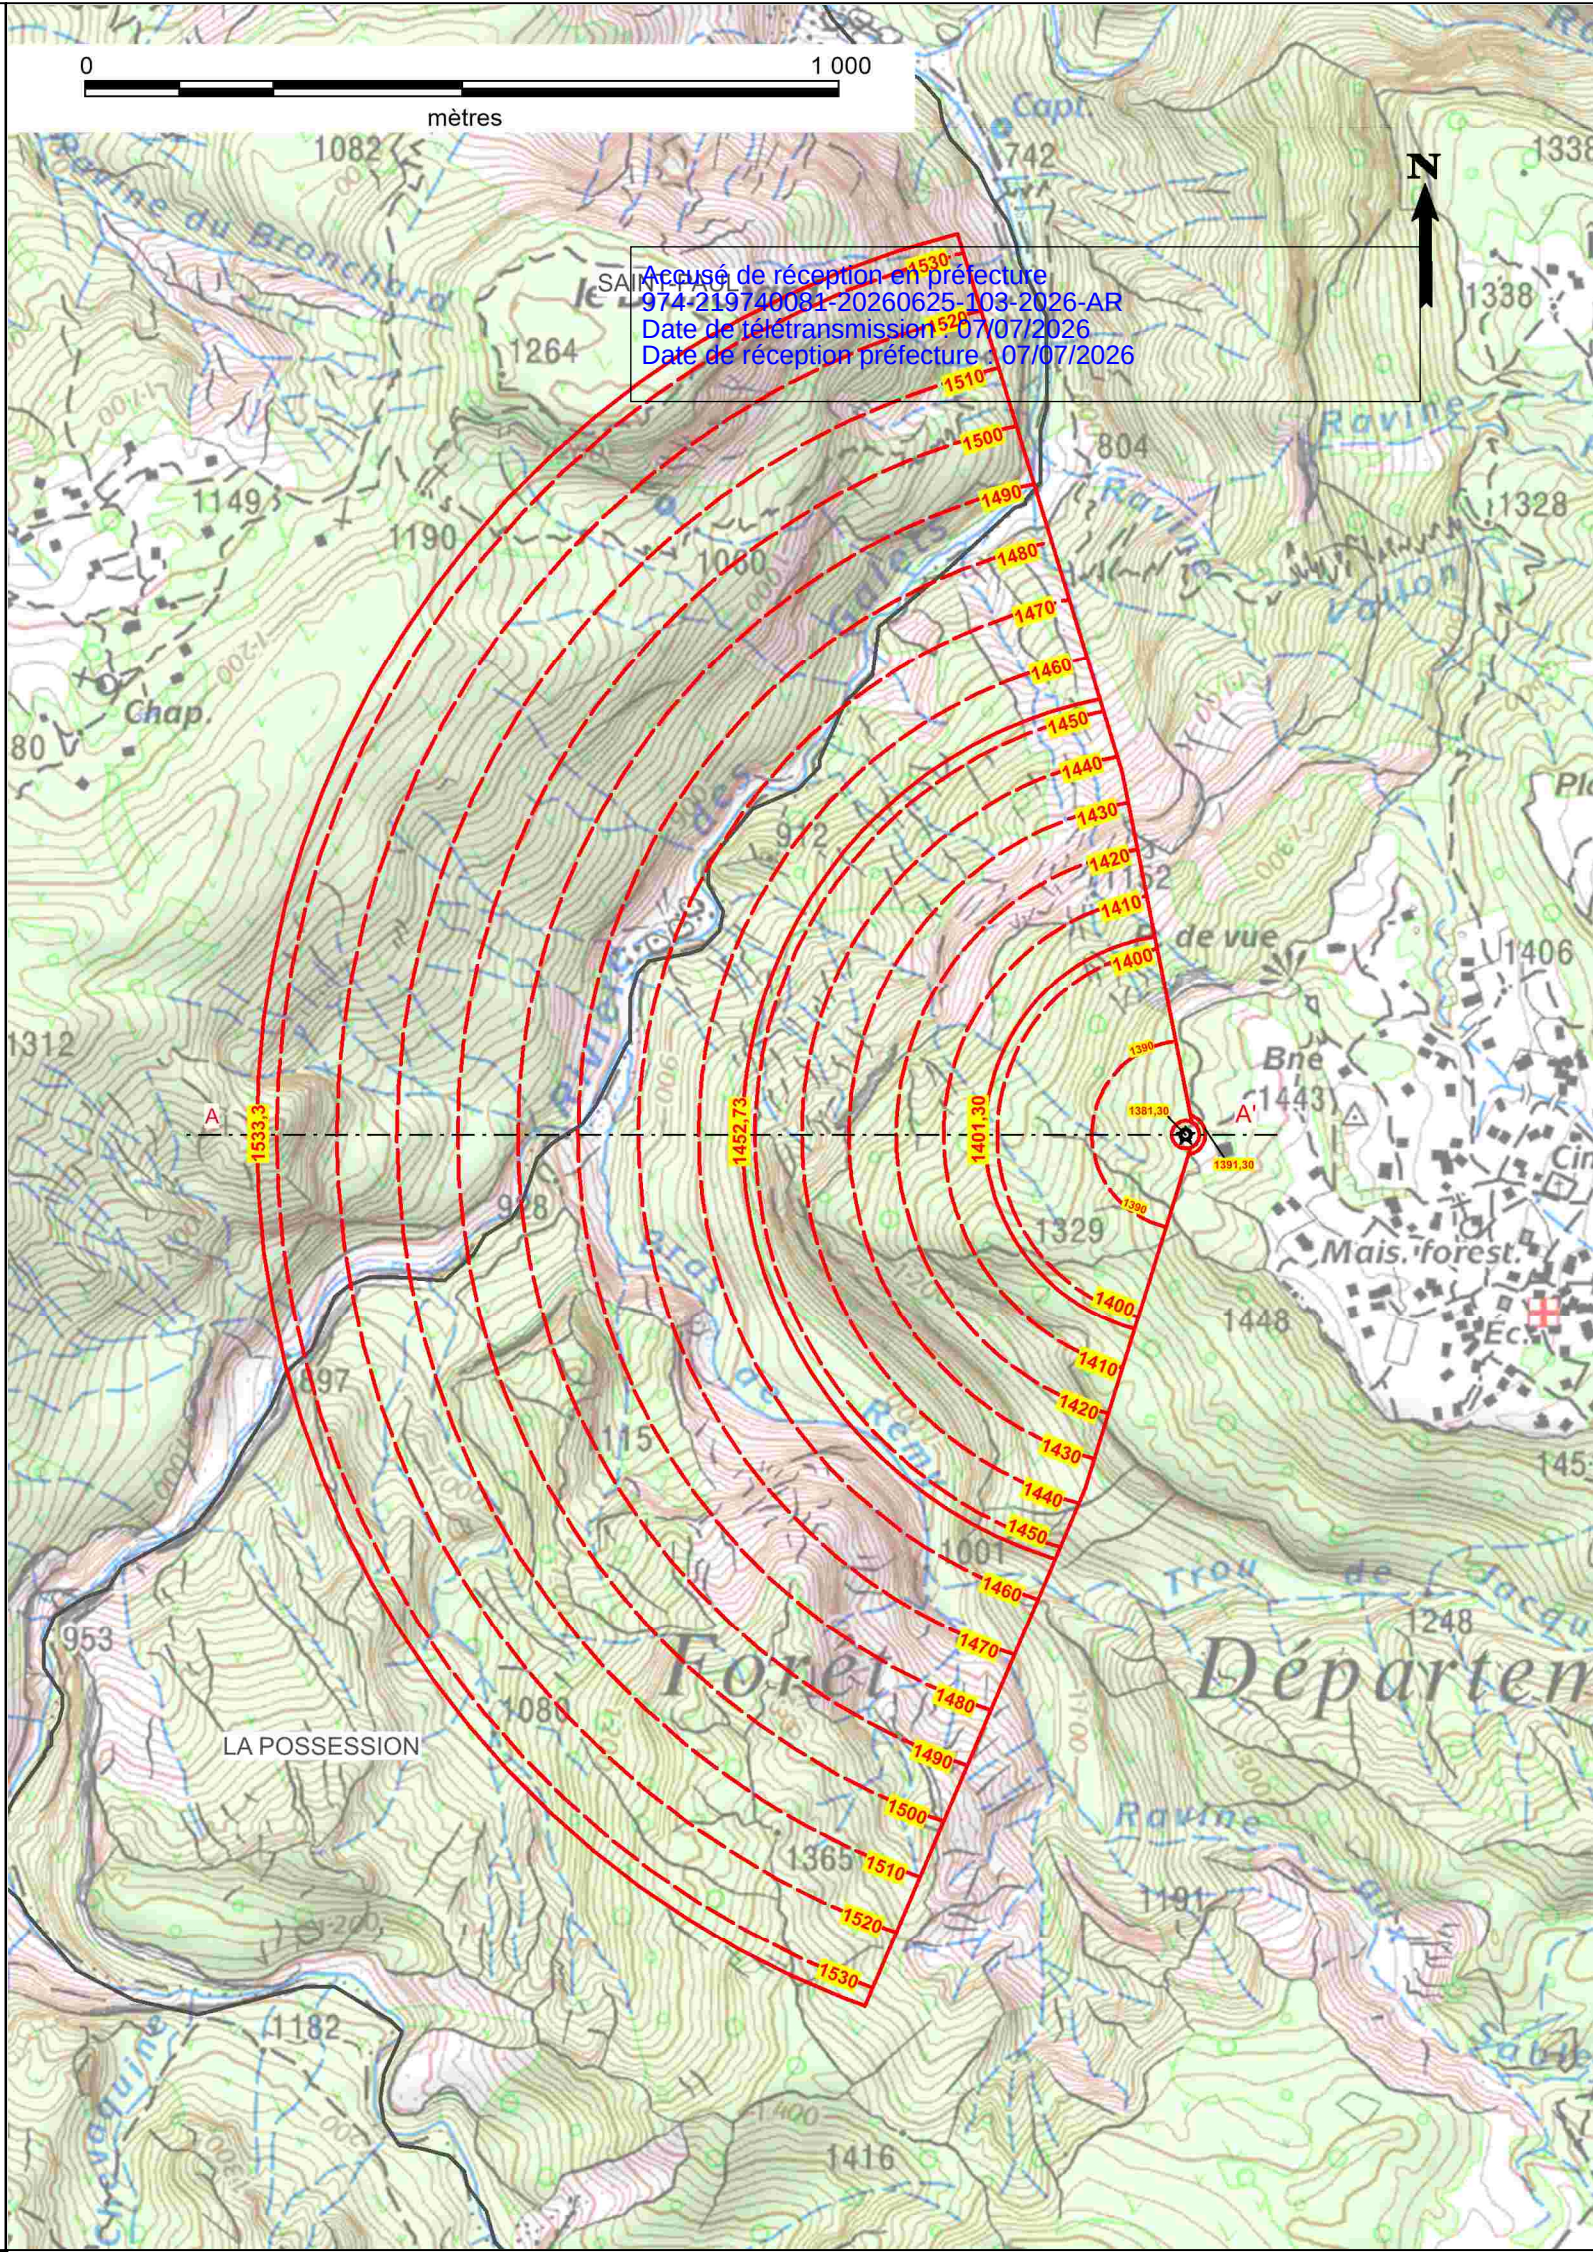

Observations / Modifications :

Établissement du plan :

**Service National d'Ingénierie Aéroportuaire**  
Département Programmation Environnement Aménagement  
siège : 82 rue des Pyrénées - 75970 PARIS cedex 20  
site Atlantique : 12 avenue de Pythagore - CS 50071 - 33693 MÉRIGNAC cedex  
Chef de projet : Fabien ANFRAY

Projection du plan : RGR 92 projection UTM Sud fuseau 40

Fonds cartographiques : SCAN 25® et BDortho® © IGN

#### Caractéristiques techniques de base


Altitude de référence : 1381,30 mètres NGR

#### Spécifications techniques utilisées


De jour uniquement - classes de performance 2 et 3

#### Légende

-  FATO : diamètre 13,4 m
-  Limites des servitudes
-  Intermédiaires des servitudes
-  Cote altimétrique en mètres NGR
-  Nom de la commune
-  Limite de la commune

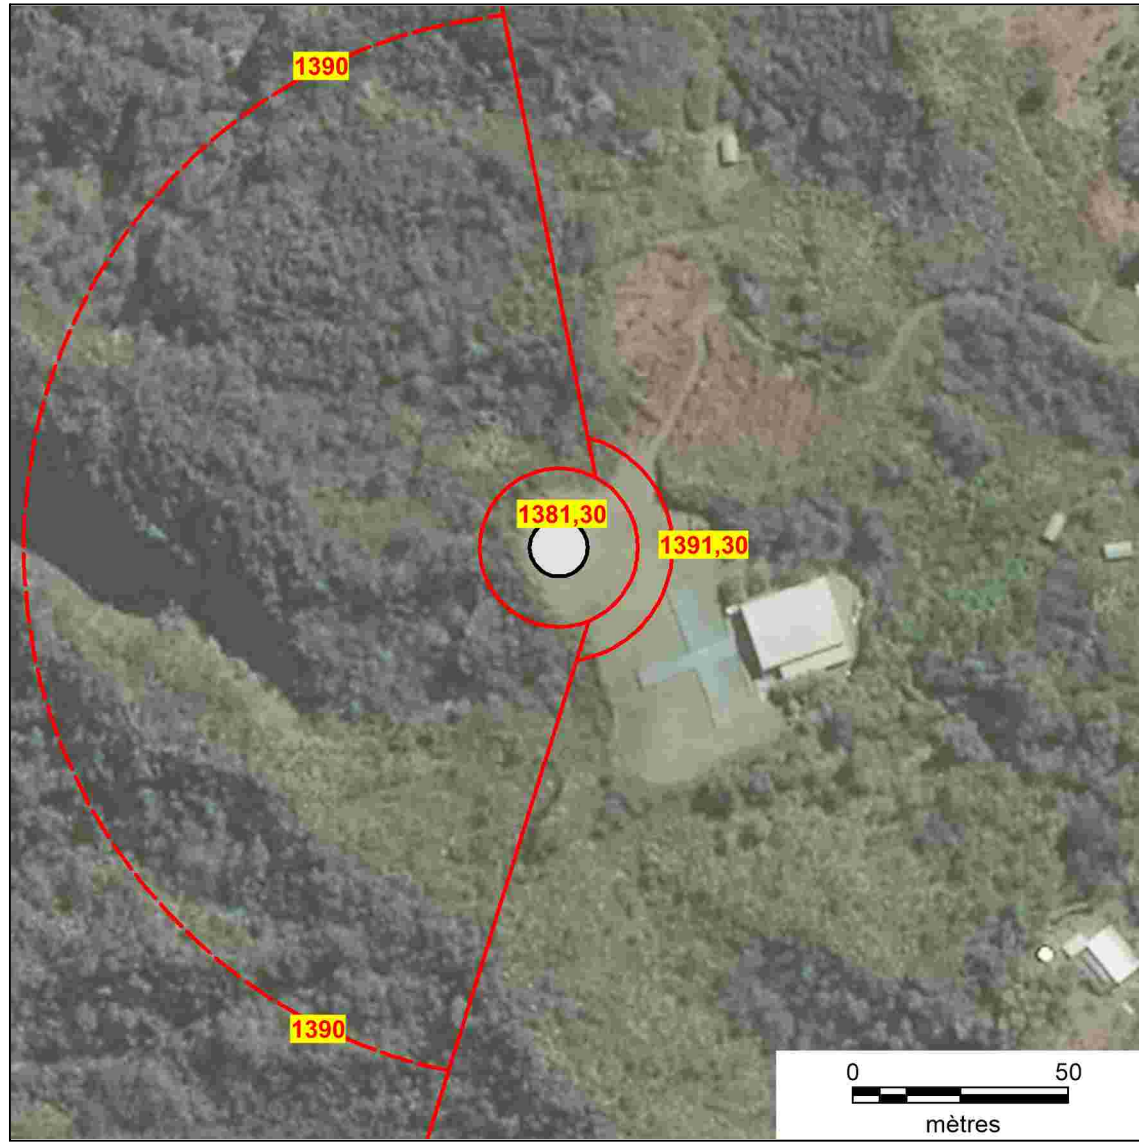

#### PROFIL EN LONG TROUÉE, COUPE A-A'

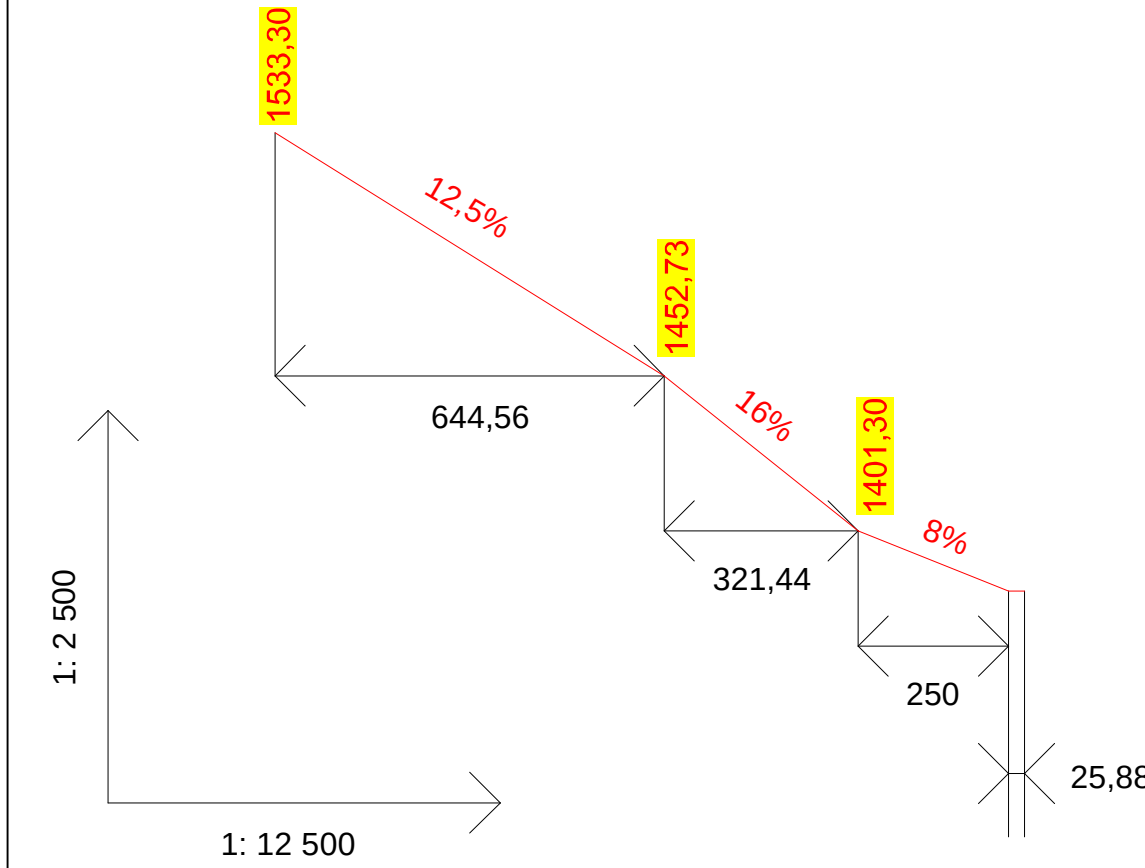

#### COMMUNES CONCERNÉES :

- LA POSSESSION
- SAINT-PAUL