

Arrêté préfectoral du  
Annexe 1 : Plan parcellaire

12 JAN. 2026

Pour le Préfet et par délégation,  
le secrétaire général,

Lucien GIUDICELLI



Téléphone : 04 94 23 93 00  
Téléphone : 04 91 79 38 75  
Société de Géomètres Experts  
www.opsia.fr - contact@opsia.fr

Département du VAR  
Commune d'OLLIOULES  
"Centre-Ville"

Nature du document  
**PLAN D'ENQUETE PARCELLAIRE**

Opération  
**DIVISION PARCELLAIRE DE LA COPROPRIETE "LE LYS"  
DANS LE CADRE DU PROJET DE REQUALIFICATION  
URBAINE AU CENTRE-VILLE D'OLLIOULES**

ECHELLE 1/250

REFERENCES ADMINISTRATIVES

Référence cadastrale :  
Situation initiale :  
Section : BZ  
Parcelle : 207  
Contenance cadastrale : 783 m2


Situation modificative :  
(voir tableau des superficies)

REFERENCES TECHNIQUES, ADMINISTRATIVES ET SUIVI

INDICE	MODIFICATIONS	DATE
A	EDITION ORIGINALE	27/03/25
B	MISE A JOUR CADASTRALE	24/11/25

N° Commande : 92/2031/515 du 25/02/2025  
Dossier N° 14459/06  
Réf. fichier : 14459-06\_PAR\_P02

REDACTEUR M. HUGUES	VERIFICATEUR S. CALCAGNO	APPROBATEUR F. HOSPITAL
------------------------	-----------------------------	----------------------------

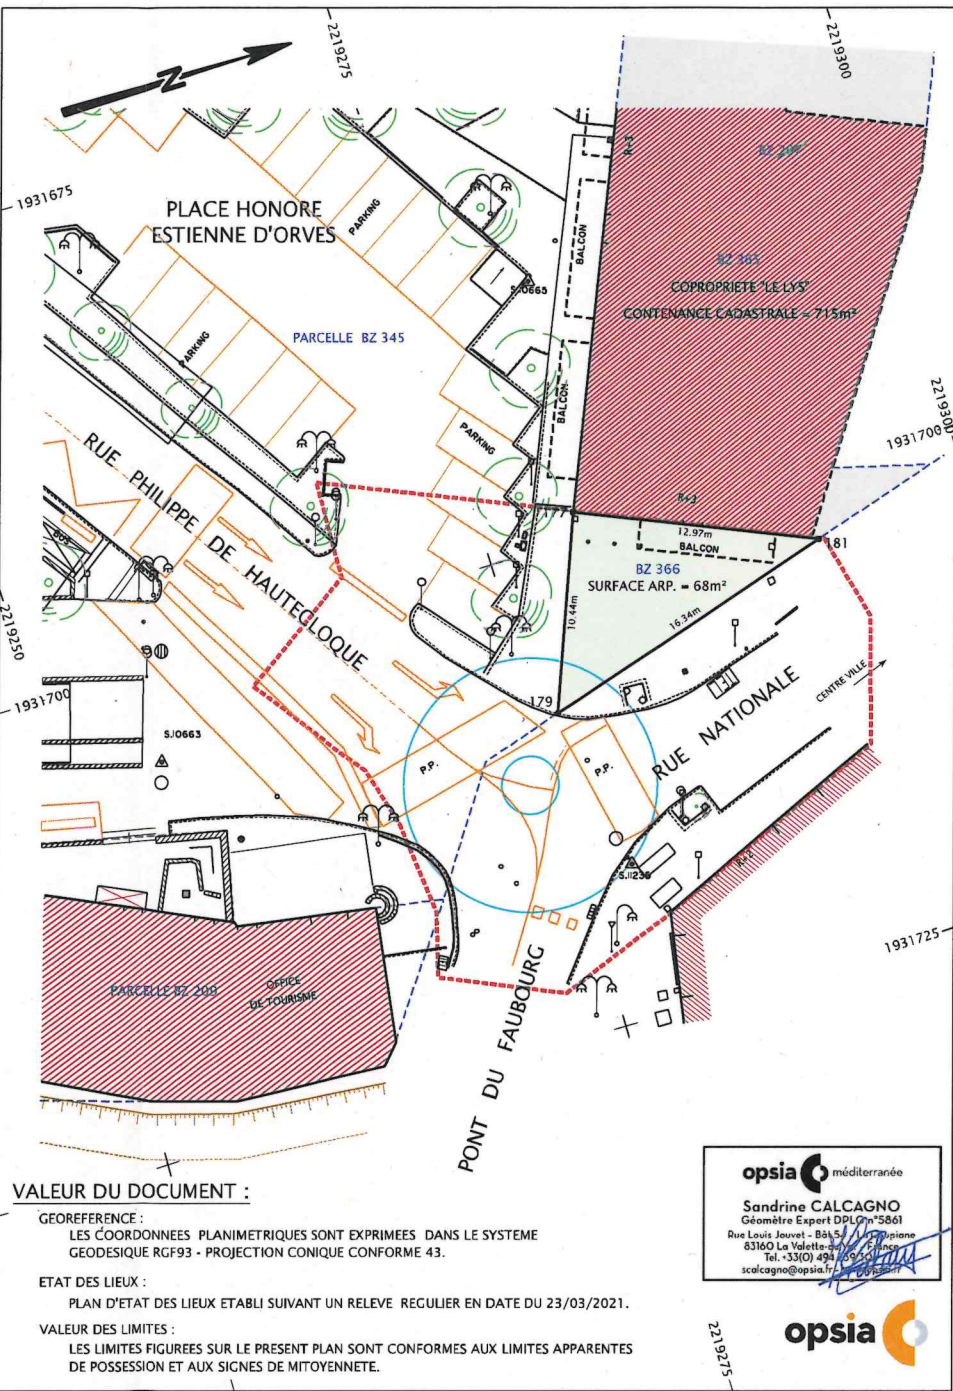


VALEUR DU DOCUMENT :

GEOREFERENCE :  
LES COORDONNEES PLANIMETRIQUES SONT EXPRIMEES DANS LE SYSTEME  
GEODESIQUE RGF93 - PROJECTION CONIQUE CONFORME 43.

ETAT DES LIEUX :  
PLAN D'ETAT DES LIEUX ETABLI SUIVANT UN RELEVÉ REGULIER EN DATE DU 23/03/2021.

VALEUR DES LIMITES :  
LES LIMITES FIGUREES SUR LE PRESENT PLAN SONT CONFORMES AUX LIMITES APPARENTES  
DE POSSESSION ET AUX SIGNES DE MITOYENNETE.

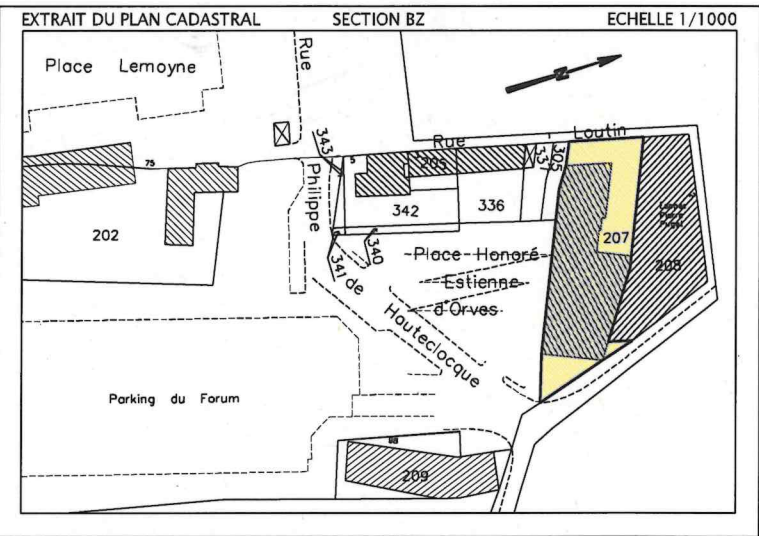

DOCUMENT D'ARPEMENT N°4441Z DU 20/11/2025

ETAT PARCELLAIRE / TABLEAU DES SUPERFICIES CADASTRALES							
SITUATION INITIALE				SITUATION MODIFICATIVE			
SECTION	NUMERO	PROPRIETAIRE	CONTENANCE	SECTION	NUMERO	PROPRIETAIRE	CONTENANCE
BZ	207	COPROPRIETE "LE LYS"	783 m²	BZ	365	COPROPRIETE "LE LYS"	715 m²
				BZ	366	METROPOLE TPM	68 m²
							783 m²

LISTING DE COORDONNEES DES POINTS  
DU PERIMETRE DES PARCELLES

PTS	X	Y
177	1931698.62	2219279.87
179	1931708.39	2219276.20
181	1931703.63	2219291.83

LEGENDE :

ROUTE	BATI DUR, BATI LEGER, BATI FIGURATIF
MUR	LAMPADAIRES
MUR - CLOTURE	REGARDS TE, BE, EP, GDF, EDF, PTT, BI
CLOTURE	PERIMETRE APPARENT DE LA PROPRIETE
PILIER, PORTAIL	PERIMETRE DUP
LIMITE PARCELLAIRE CADASTRALE	

