



Ouest
Nord

Est
Nord

aa


7,156
8,116
15,272

2,116
13,156
15,272

18,46

A

VIDE SUR RUE JEAN BAPTISTE LAVENE

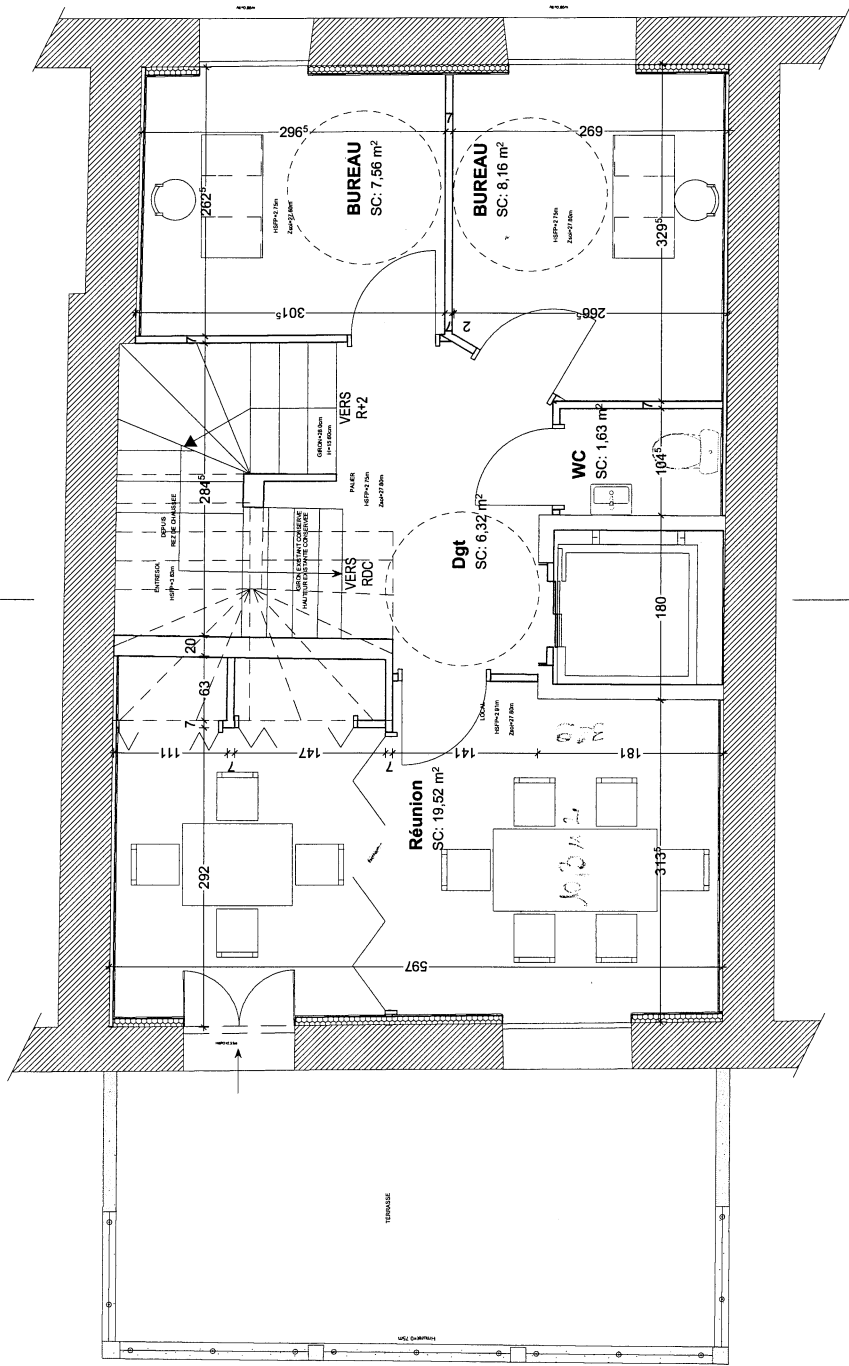

Ouest
Sud

Est
Sud

aa

Maître d'Ouvrage Ville de La Garde Hôtel de Ville 83057 LA GARDE Cedex 04 94 08 98 00	Architectes DEDEYAN Eric GUION Williams architectes d.o.l.g. 15, rue Aulfran 83000 Toulon 04 94 41 00 90 agence@dedeyan-guion.fr	BET Structures SETI Ingénierie Hermès Park Bât A 13250 Saint Chammas Tél: 04 42 18 59 50 seti@btp-ingenieriesolutions.com	BET Fluides GP INGENIERIE ETUDES Quartier Cantepardix 13250 Saint Chammas Tél: 04 42 18 59 50 Fax: 04 42 18 59 52	8 rue Jean-Baptiste Lavène 83130 La Garde R+1 Projet Echelle: 1:50 APD-03 Edition du 09/09/2016
--	--	---	---	---

Les présents plans sont exclusivement destinés à la demande de permis de construire. En aucun cas ils ne peuvent servir pour la construction.