
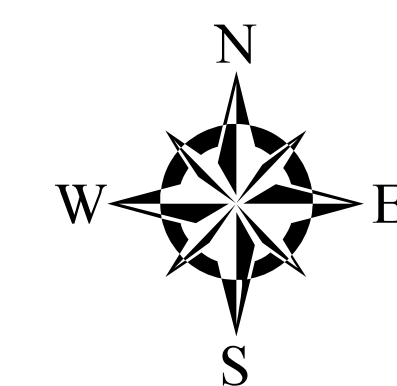


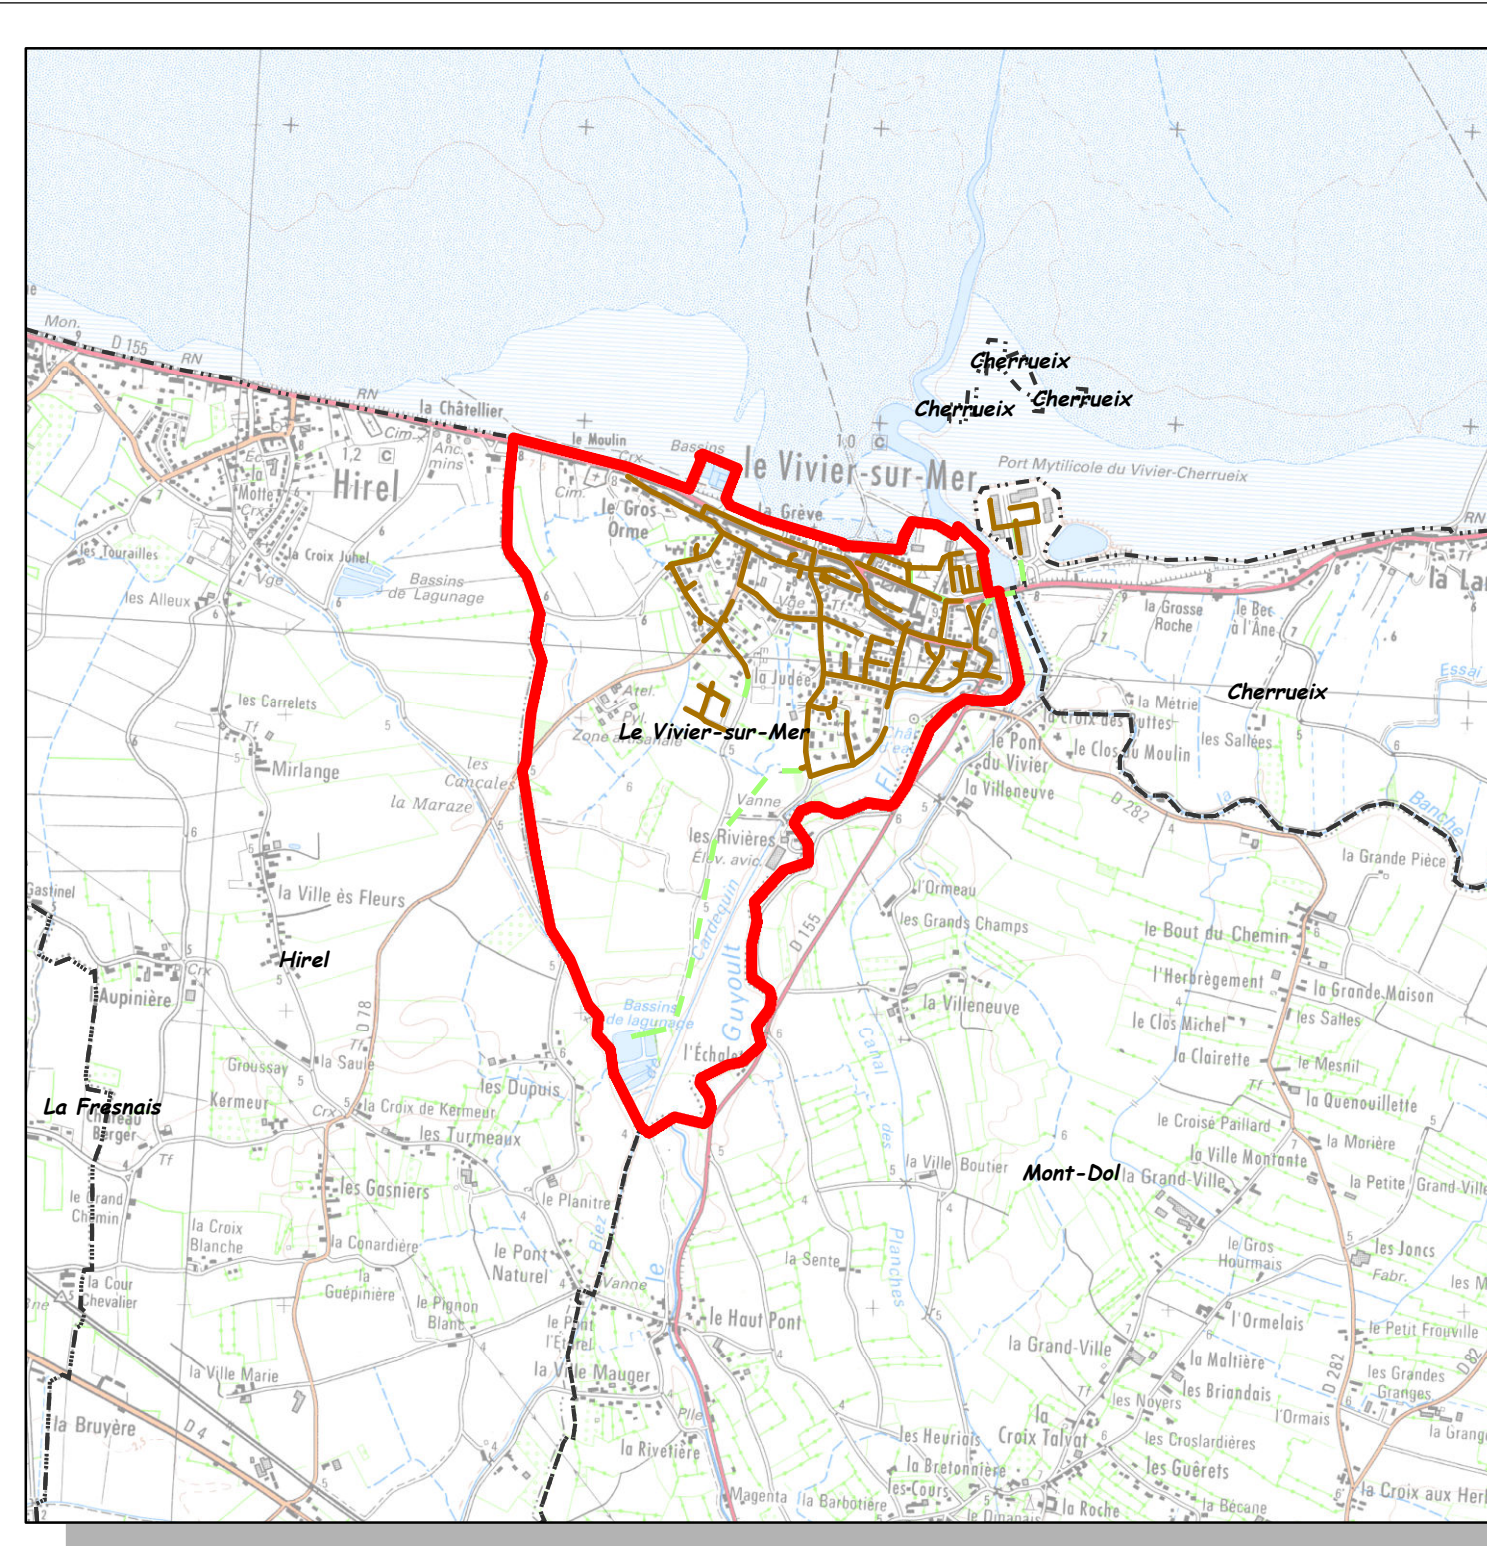

Légende		
Collecteur gravitaire EU	Regard de visite EU	Ouvrage assainissement
Gravitaire séparatif	Regard séparatif	«toutes les autres valeurs»
Gravitaire unitaire	Regard unitaire	Déversoir d'orage
Eaux de rejet	Regard mixte	Trop plein
Réseau privé	Regard borgne	Autre
Réseau By-Pass	Regard sur refoulement	Bassin d'aération
Eaux trop plein	Regard de rejet	Bassin de retenue
Réseau EU non géré	Regard trop plein	Chambre de diversion
Conduite de refoulement	Regard hors gestion	Inconnu
Conduite d'air	Regard de chasse	Lagune de décantation
Branchement EU	Vanne de contrôle	Silo à boues
Eaux du réseau unitaire	«toutes les autres valeurs»	Station d'épuration
Eaux usées uniquement	Autre	Station de pompage
Boîte de Brt EU	Cône de réduction	Station de refoulement
Eaux du réseau unitaire	Vanne à guillotine	Station de relevage
Eaux usées uniquement	Ventouse	Structure de rejet
	Vidange	Débitmètre assainissement
	Plaque Plaine	Regard de Nettoyage
	Clapet anti-retour	
	Régulateur de débit	

DEPARTEMENT D'ILLE ET VILAINE

Commune du VIVIER SUR MER

Plan de la Commune

ASSAINISSEMENT DES EAUX USEES

Indice	Date	Etabli par	Vies	Modification	Vérifié par	Vies
01	12/02/2022	D.SOUVEREIGNON		Mise à jour janvier 2021		

STGS SAS
22, rue des Grèves - CS 18170
50307 Avranches Cedex 7
Téléphone: 02.33.79.46.79
Télécopie: 02.33.68.32.02
Email: eau@stgs.fr

Systeme de coordonnées: RGF 1993 Lambert 93
Projection: Lambert Conformal Conic

Affaire: 1A1316

Echelle : 1/2 500

PLAN: Plan d'ensemble

Date d'édition: 12/02/2021

La position et la nature des tuyaux
sont données à titre indicatif.
Elles n'engagent en aucun cas la
responsabilité de STGS. Toute
précision nécessaire sera confirmée
par relevé de terrain ou sondage.