



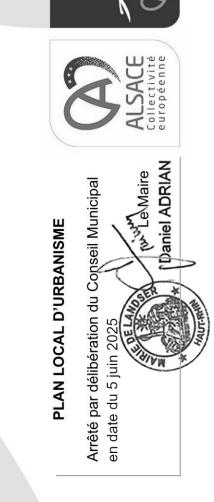

Règlement graphique Echelle : 1/5000<sup>e</sup>

3.b



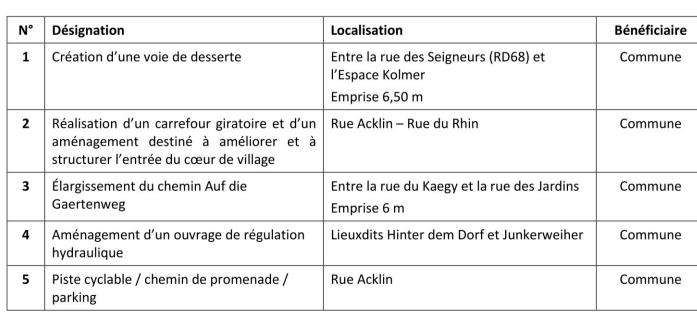

Voir plan de zonage au 1/2000


PATRIMOINE A PRESERVER

Bâtiments à préserver au titre de l'article L151-19 du Code de l'Urbanisme

Périmètre soumis à des Orientations d'Aménagement

et de Programmation

6000000

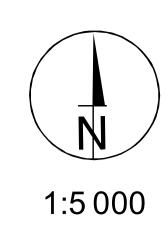

## **LIMITES**



## PLANTATIONS ET ESPACES BOISES

espaces boisés classés au titre de l'art. L.113-1 du code de l'urbanisme
vergers arbres classés au titre de l'art. L.151-23 du code de l'urbanisme


**HAUTEUR Lotissement des Terrasses d'Emeraude** limite d'îlot de hauteur

1/5m nombre de niveau (éventuel comble non compris) / hauteur maximale 3/11m nombre de niveaux / hauteur maximale

**ZONES INONDABLES source : DDT 68** Atlas des Zones Inondables





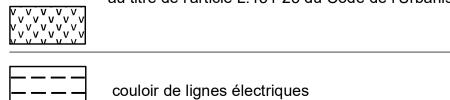

ligne électrique

D'une manière générale, les limites de zone ou de secteur s'appuient sur des limites parcellaires. Dans le cas contraire, la limite à considérer est constituée par l'axe des limites de zone ou de secteur.

