


Commune de Ingrandes - Le Fresne (49)
 PLAN LOCAL D'URBANISME
DOSSIER D'APPROBATION
 Pièce n°7.1
Plan des servitudes

	Prescription	Arrêt	Approbation
Elaboration	28.02.2018	08.02.2023	11.12.2023

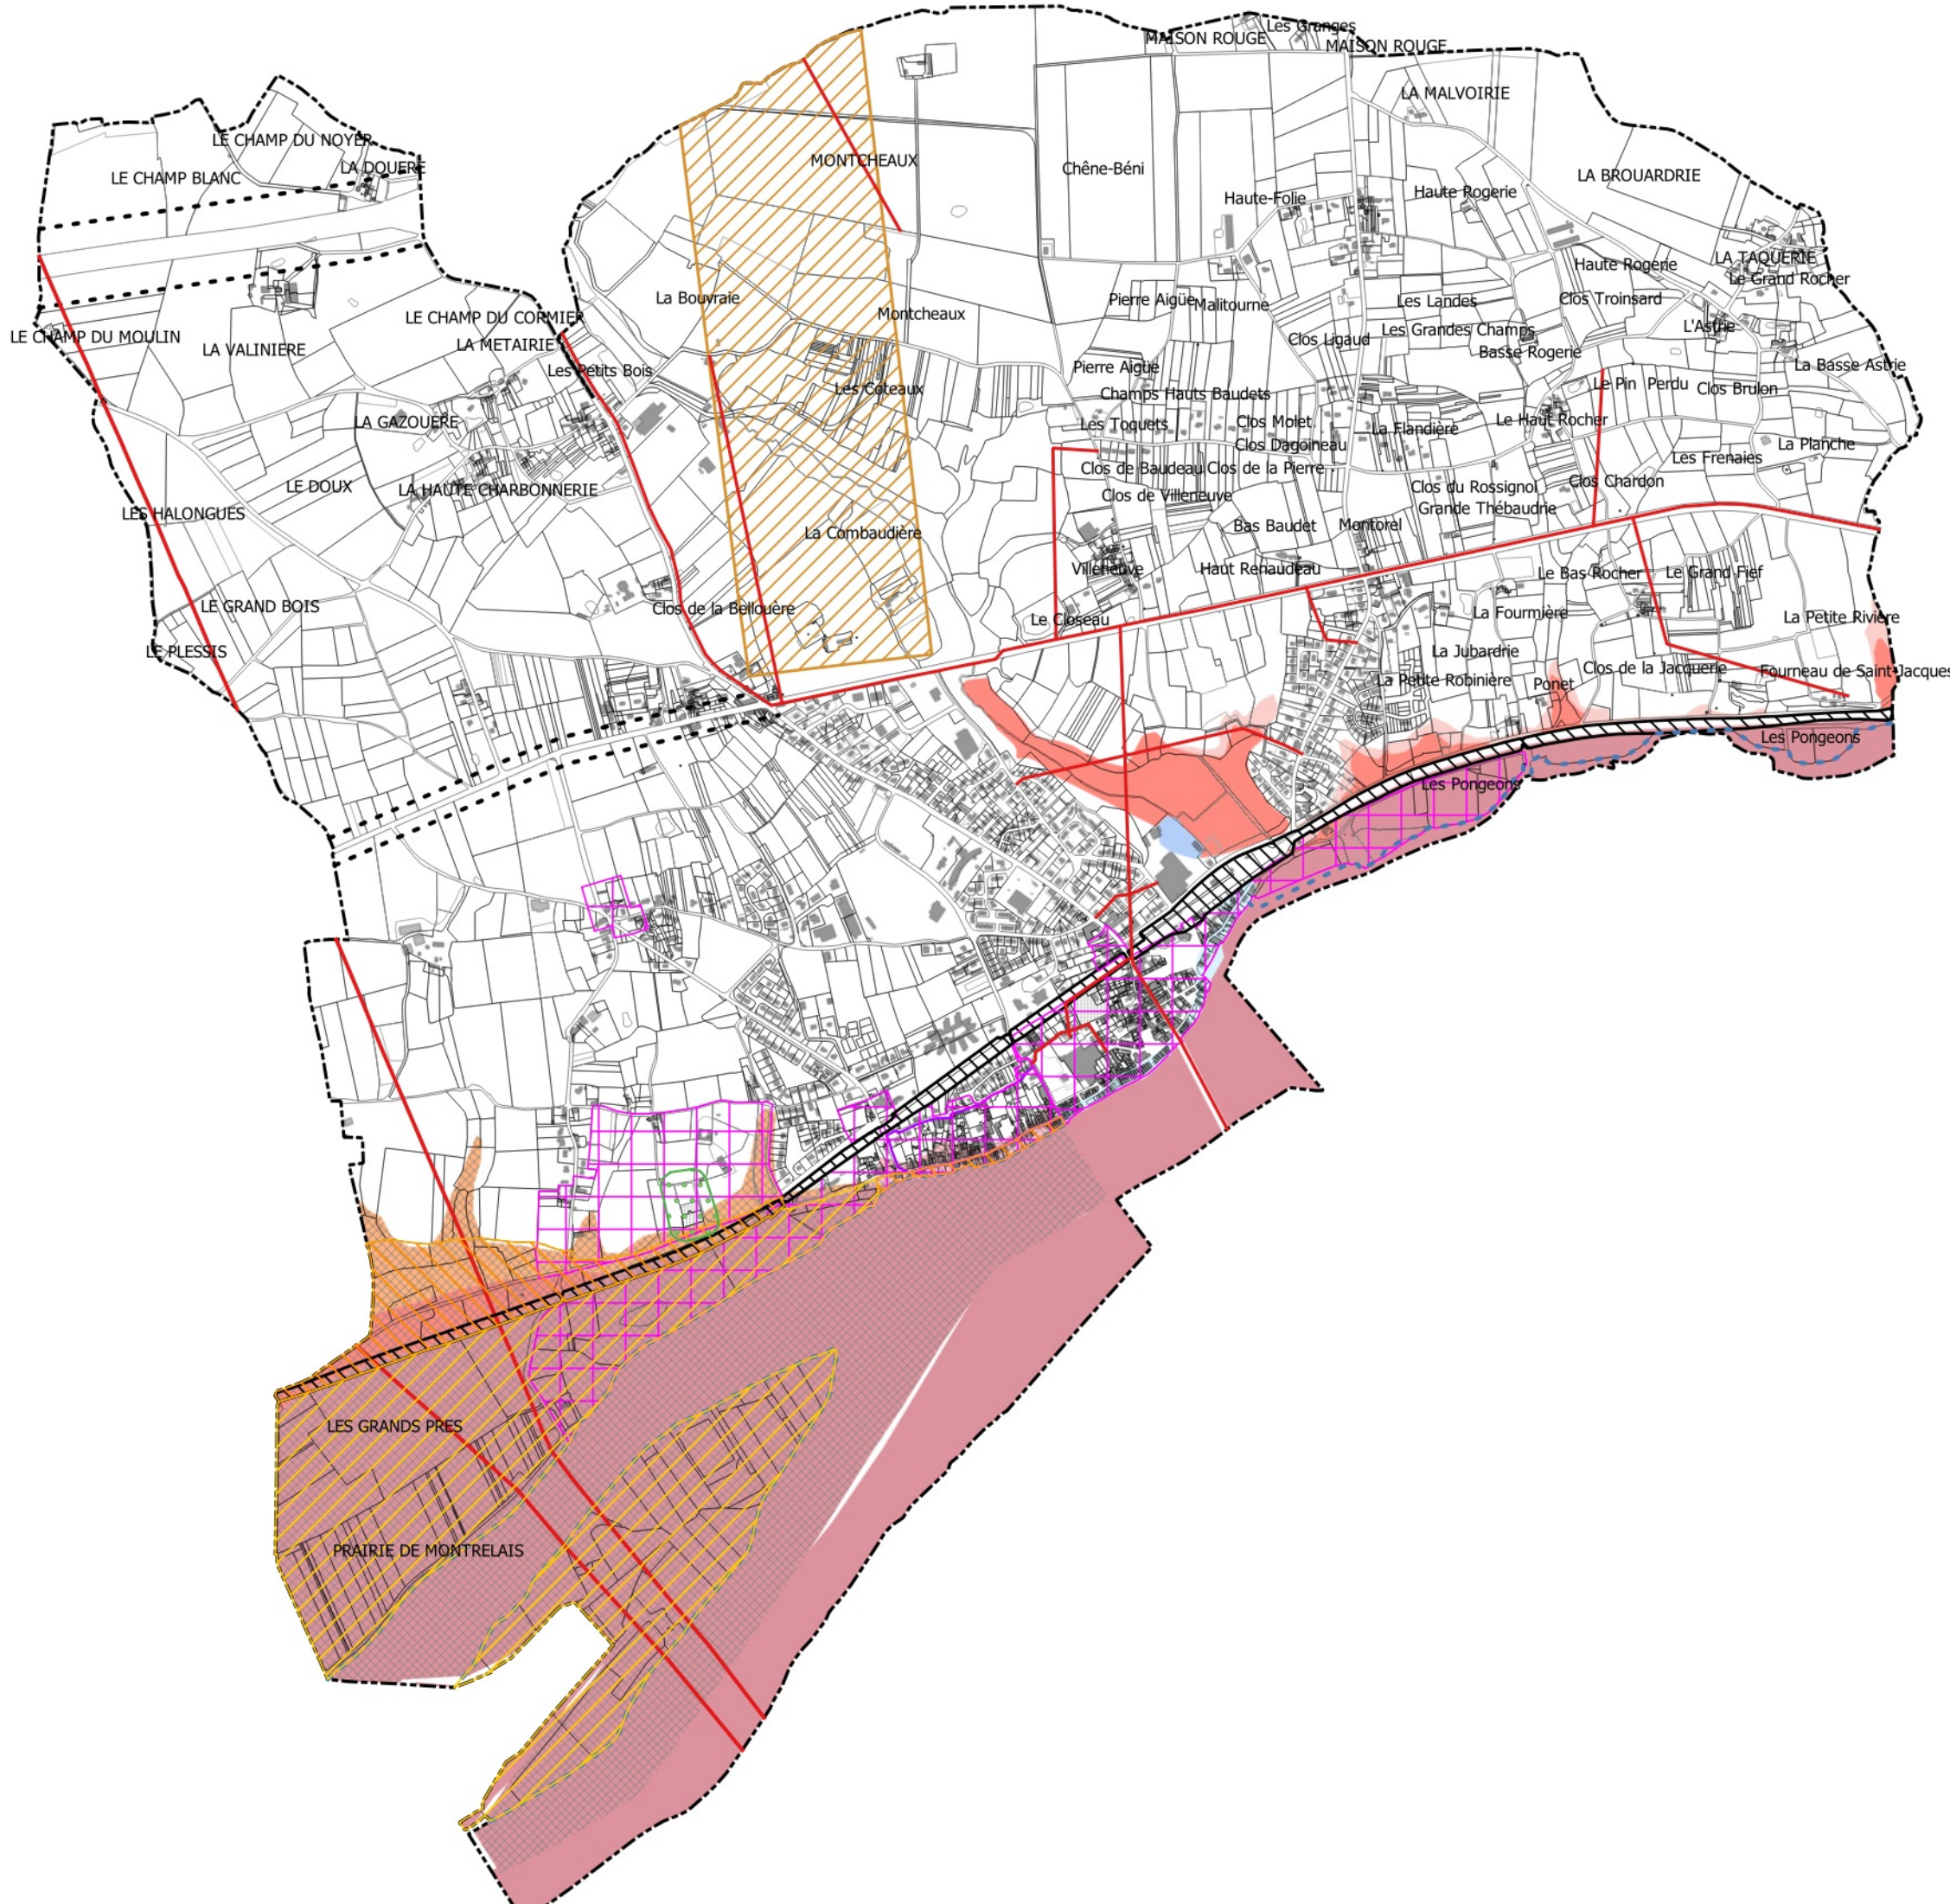

Légende

- EL3 - Servitudes de halage et de marchepied
- EL7 - Servitude d'alignement
- EL11 - Marge de recul par rapport aux voies et interdiction d'accès à l'A11
- I4 - Servitude relative à l'établissement des canalisations électriques
- AC4-Servitudes relatives à la ZPPAUP
- ▨ EL2-Zones submersibles A
- ▨ EL2-Zones submersibles B
- ⋯ INT1-Servitudes relatives aux cimetières
- ▨ PT2 - Servitudes relatives aux transmissions radioélectriques concernant la protection contre les obstacles, des centres d'émission et de réception exploités par l'état
- ▨ T1 - Servitudes relatives aux chemins de fer

PM1 - Plan de Prévention Risque Inondation

PPRN St-Georges-sur-Loire

- B2 : Zone bleue où l'aléa est moyen
- R1 : Zone rouge où l'aléa est faible
- R2 : Zone rouge où l'aléa est moyen
- R3 : Zone rouge où l'aléa est fort
- R4 : Zone rouge où l'aléa est très fort

PPRI Loire amont

- Zone urbaine - moyen
- Champ d'expansion des crues - fort dans les sites à enjeux ou moyen ou faible quels que soient les enjeux
- Champ d'expansion des crues - fort dans des sites sans enjeu
- Champ d'expansion des crues - fort dans les sites à enjeux ou moyen ou faible quels que soient les enjeux

