


HÉLISTATION DE MAFATE - LA NOUVELLE - CIRQUE DE MAFATE

PLAN DE SERVITUDES AÉRONAUTIQUES DE DÉGAGEMENT

A1 - PLAN D'ENSEMBLE

Numéro	Echelle	Date
PSA-A1_SNIA_MAFATE_1	1 : 10 000	Novembre 2024

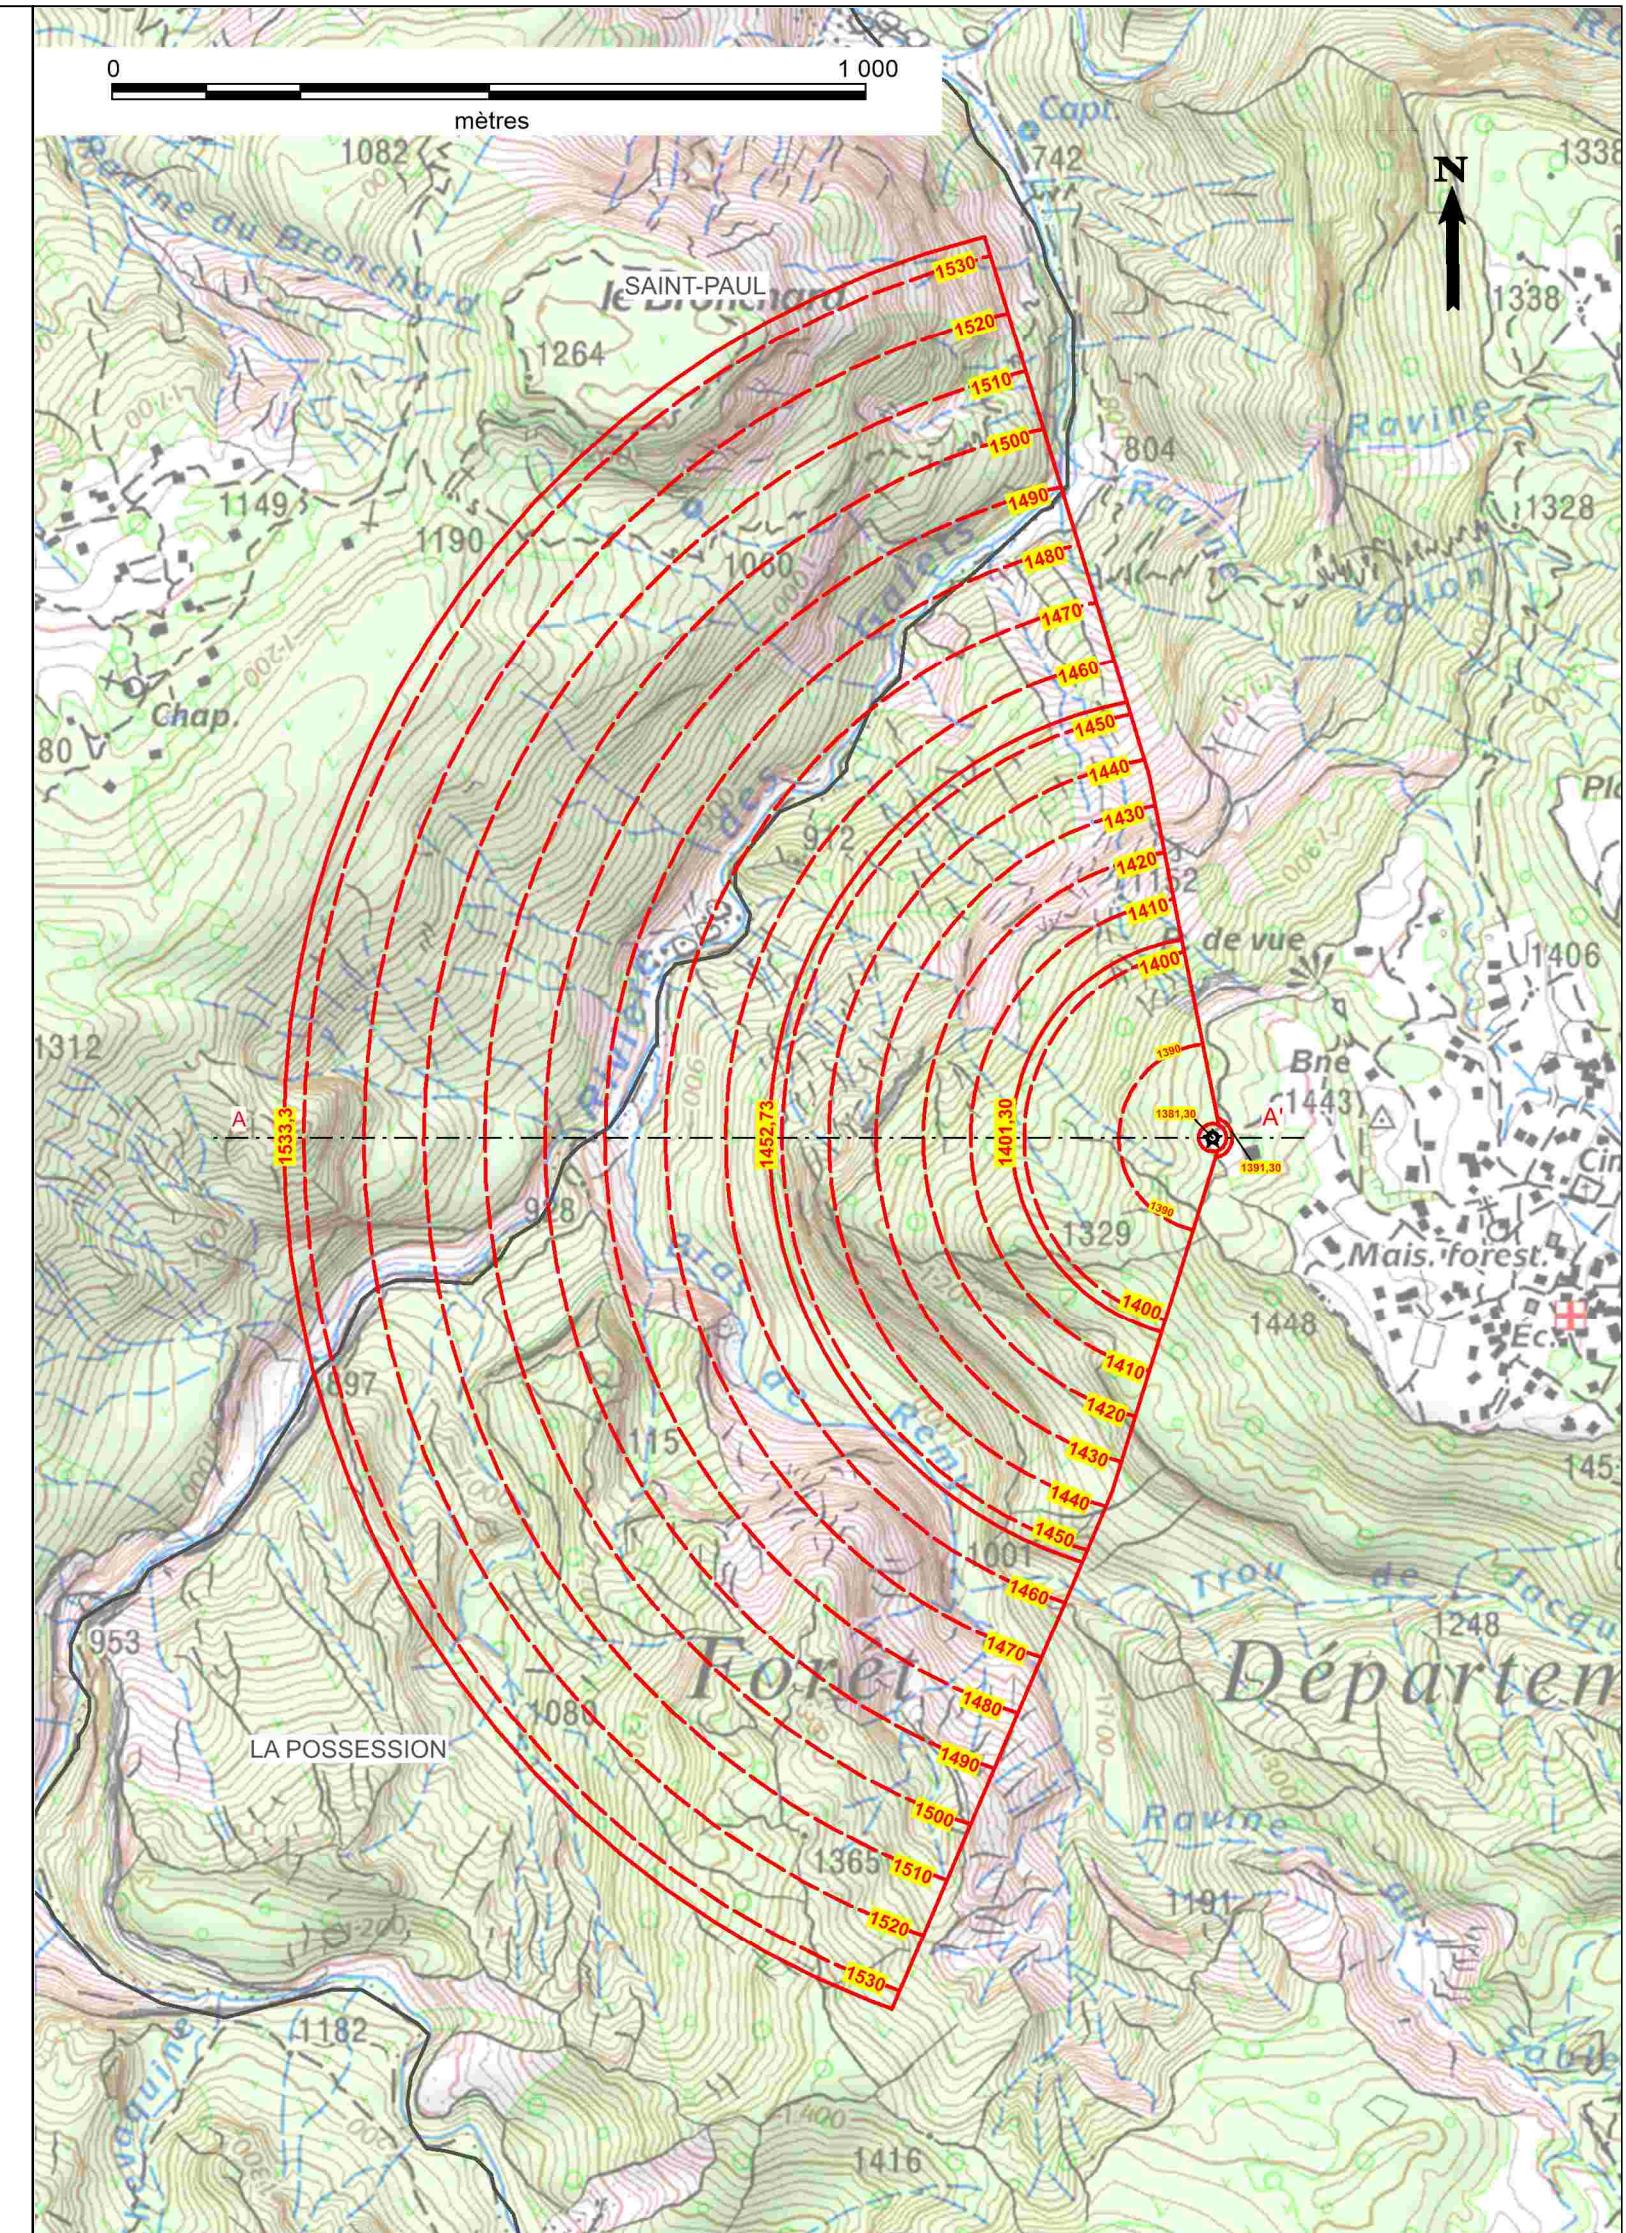

Observations / Modifications :

Établissement du plan :

Service National d'Ingénierie Aéroportuaire

Département Programmation Environnement Aménagement
siège : 82 rue des Pyrénées - 75970 PARIS cedex 20
site Atlantique : 12 avenue de Pythagore - CS 50071 - 33693 MÉRIGNAC cedex
Chef de projet : Fabien ANFRAY

Projection du plan : RGR 92 projection UTM Sud fuseau 40

Fonds cartographiques : SCAN 25® et BDortho® © IGN

Caractéristiques techniques de base

Altitude de référence : 1381,30 mètres NGR

Spécifications techniques utilisées


De jour uniquement - classes de performance 2 et 3

Légende

- FATO : diamètre 13,4 m
- Limites des servitudes
- Intermédiaires des servitudes
- Cote altimétrique en mètres NGR
- Nom de la commune
- Limite de la commune

COMMUNES CONCERNÉES :

- LA POSSESSION
- SAINT-PAUL

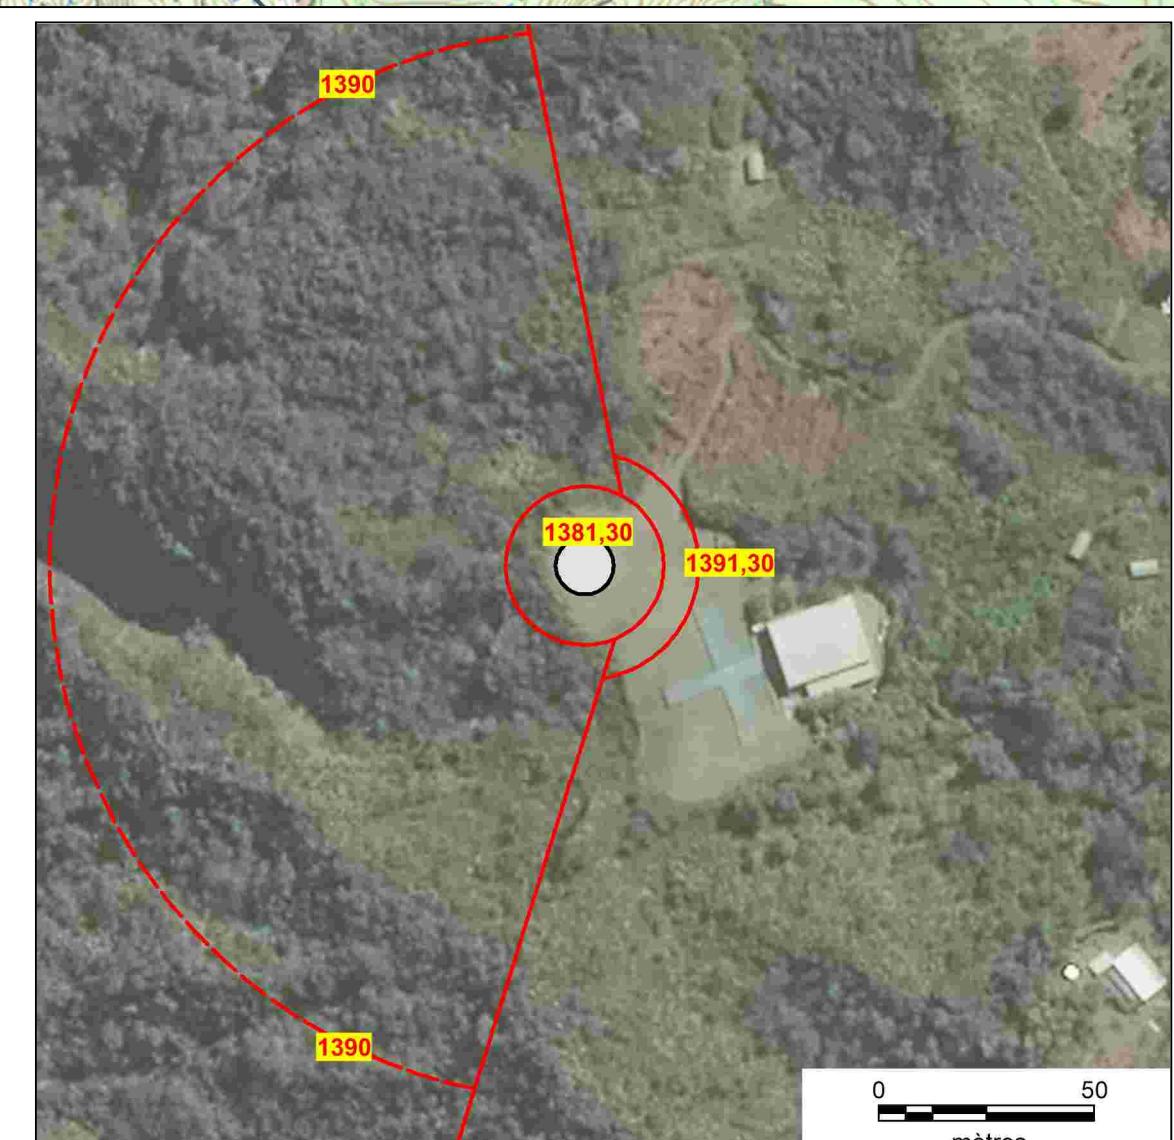

PROFIL EN LONG TROUÉE, COUPE A-A'

