

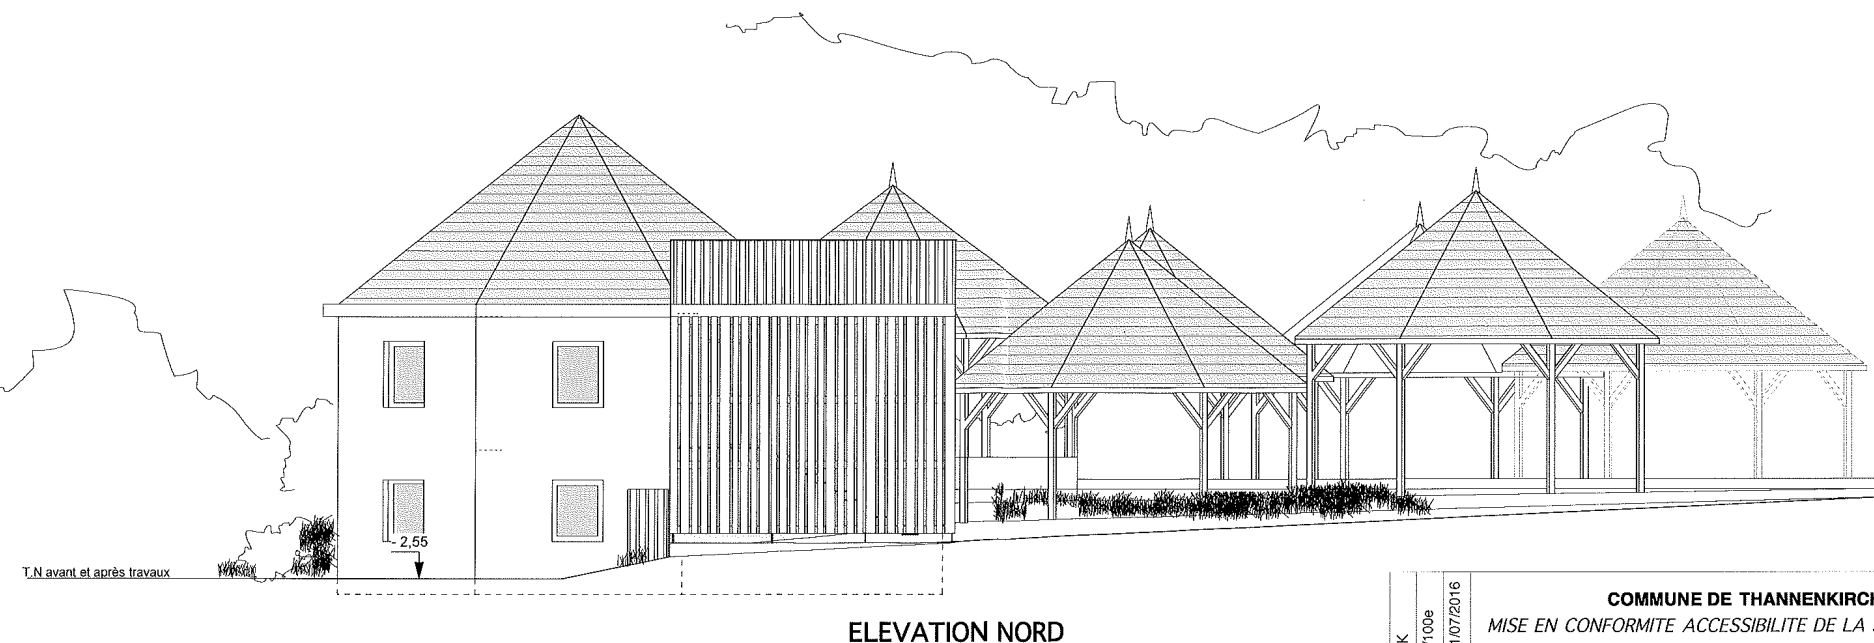


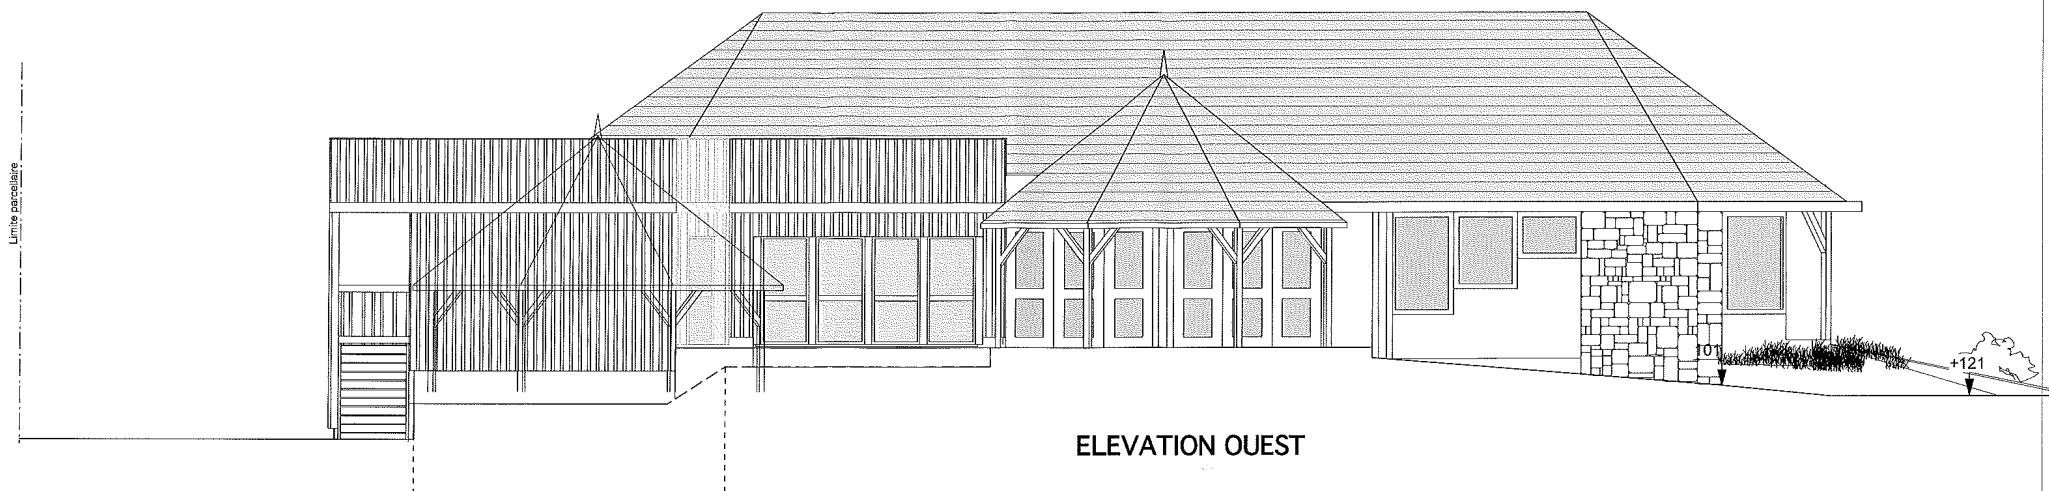


PROJETEUR	SK
ECHELLE	1/100e
EDITE LE	01/07/2016

COMMUNE DE THANNENKIRCH
 MISE EN CONFORMITE ACCESSIBILITE DE LA SALLE DES FETES
 à 68590 THANNENKIRCH

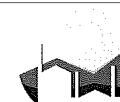


HUBERT WACH | ARCHITECTE


67 220 SAINT-PIERRE-BOIS - Tel 03 88 85 62 49 - contact@wach-architecte.fr

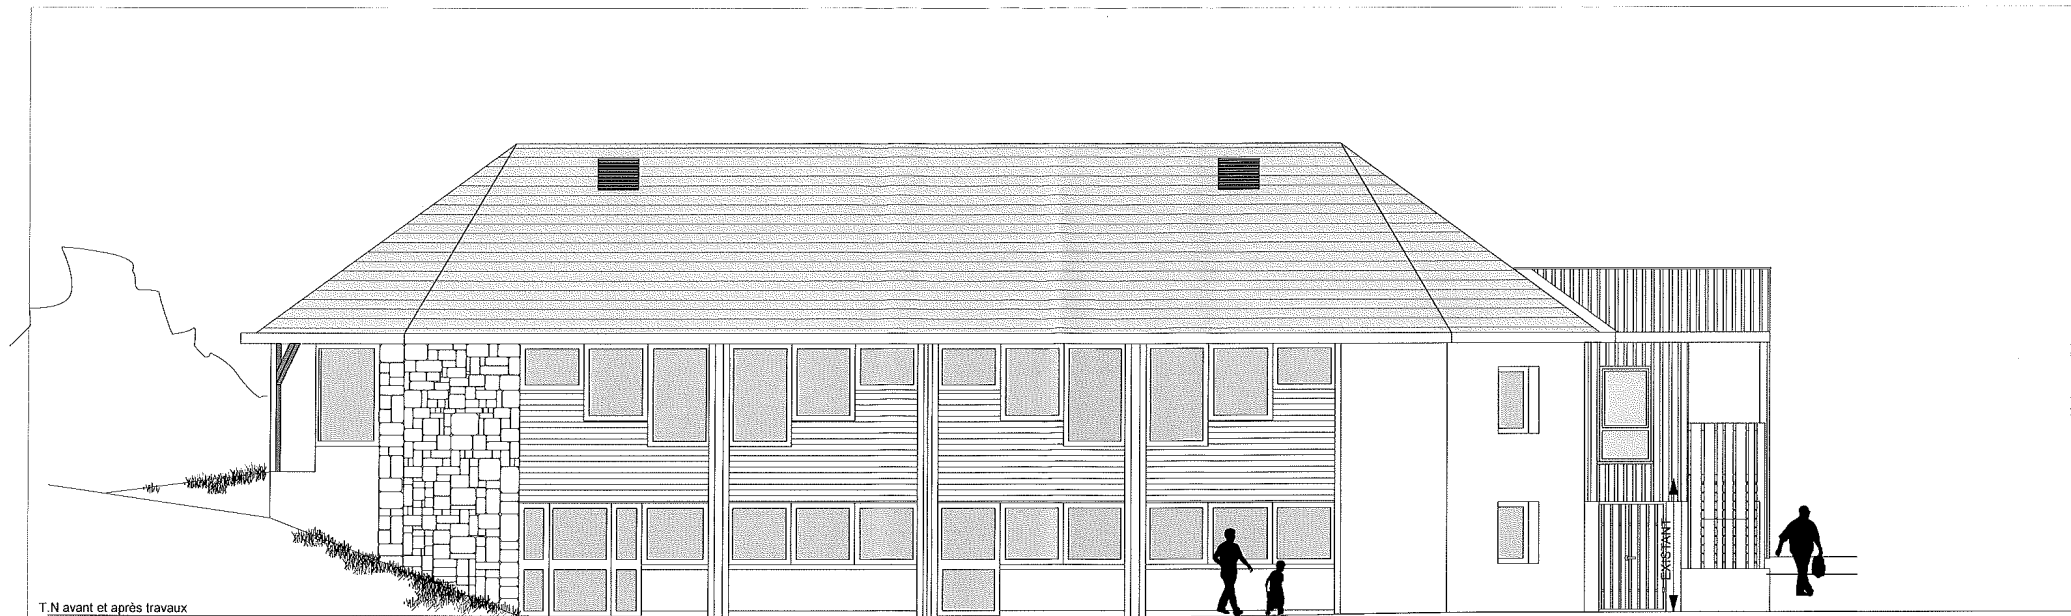


ELEVATION EST

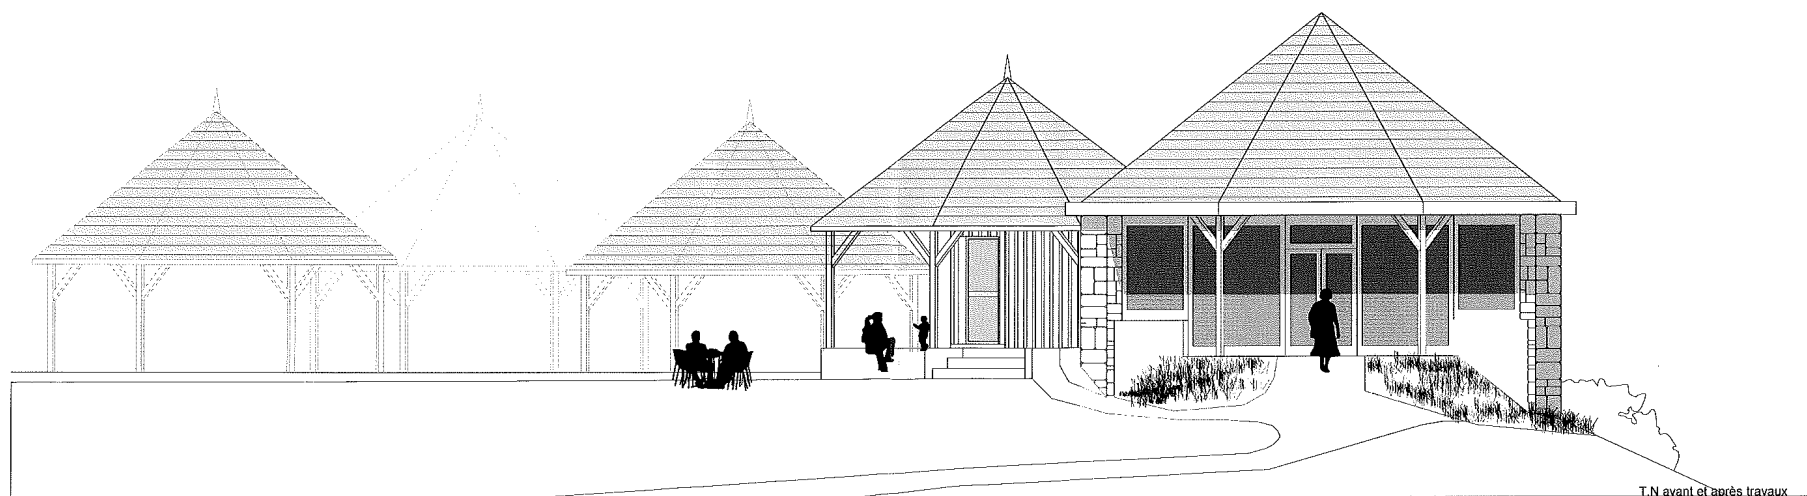

ELEVATION SUD

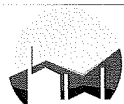SK	1/100e	01/07/2016	COMMUNE DE THANNENKIRCH	
			<i>MISE EN CONFORMITE ACCESSIBILITE DE LA SALLE DES FETES</i>	
			à 68590 THANNENKIRCH	
PROJETEUR	ECHELLE	EDITE LE	 HUBERT WACH ARCHITECTE	
			67 220 SAINT-PIERRE-BOIS - Tél 03 88 85 62 49 - contact@wach-architecte.fr	

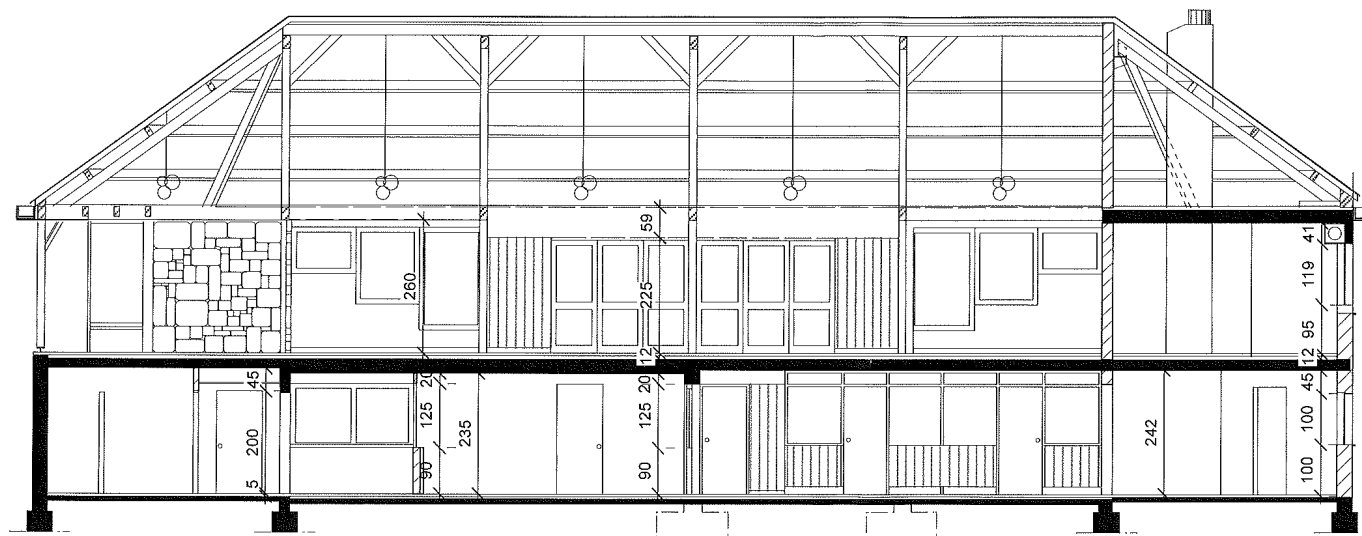

coupe longitudinale_place des fêtes
Ech. 1/100ème