

Légende



Découpage en zone avec indication du type de zone



Règle architecturale particulière




Éléments paysagers à préserver




Cheminement piéton valant à conserver



Marge de recul

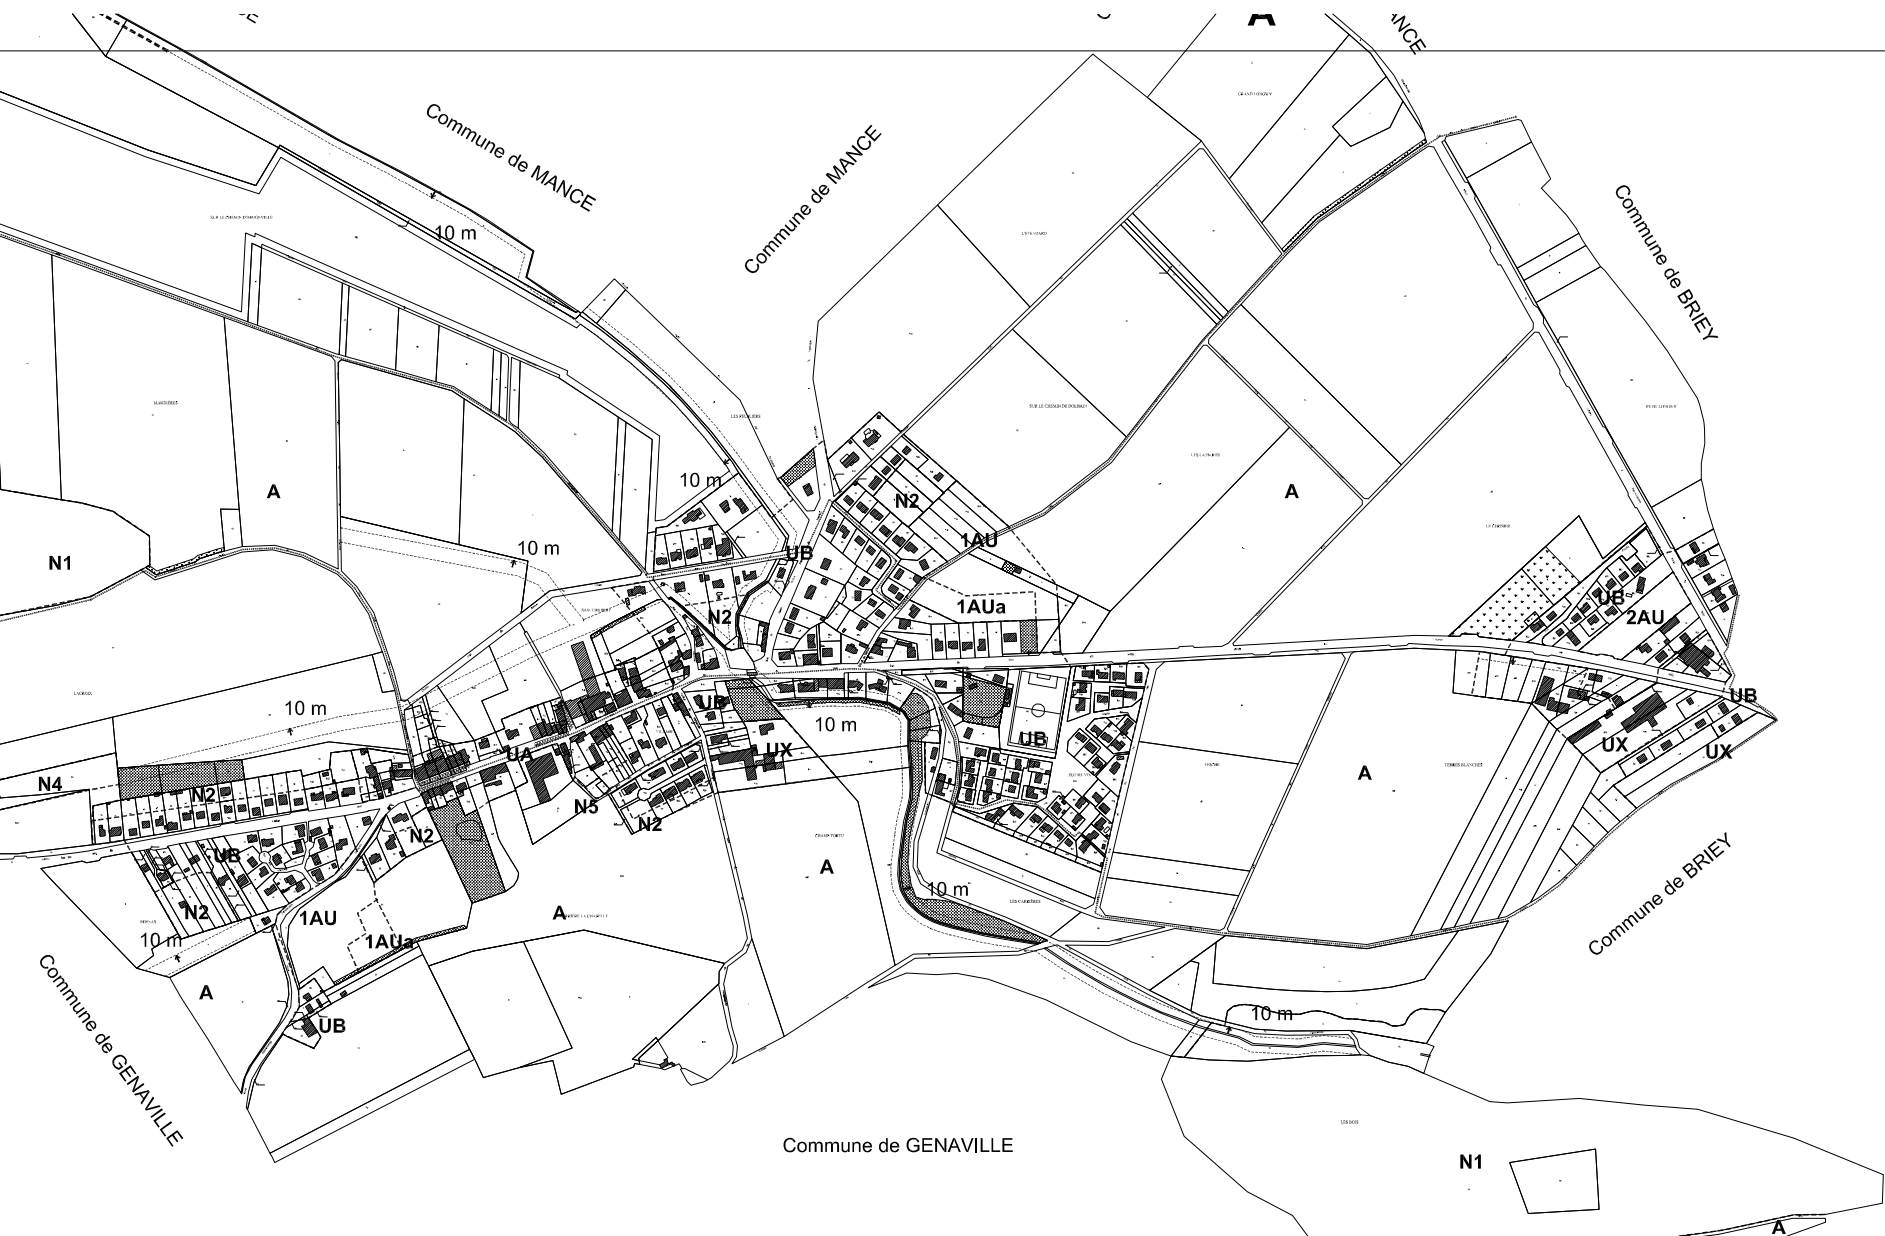

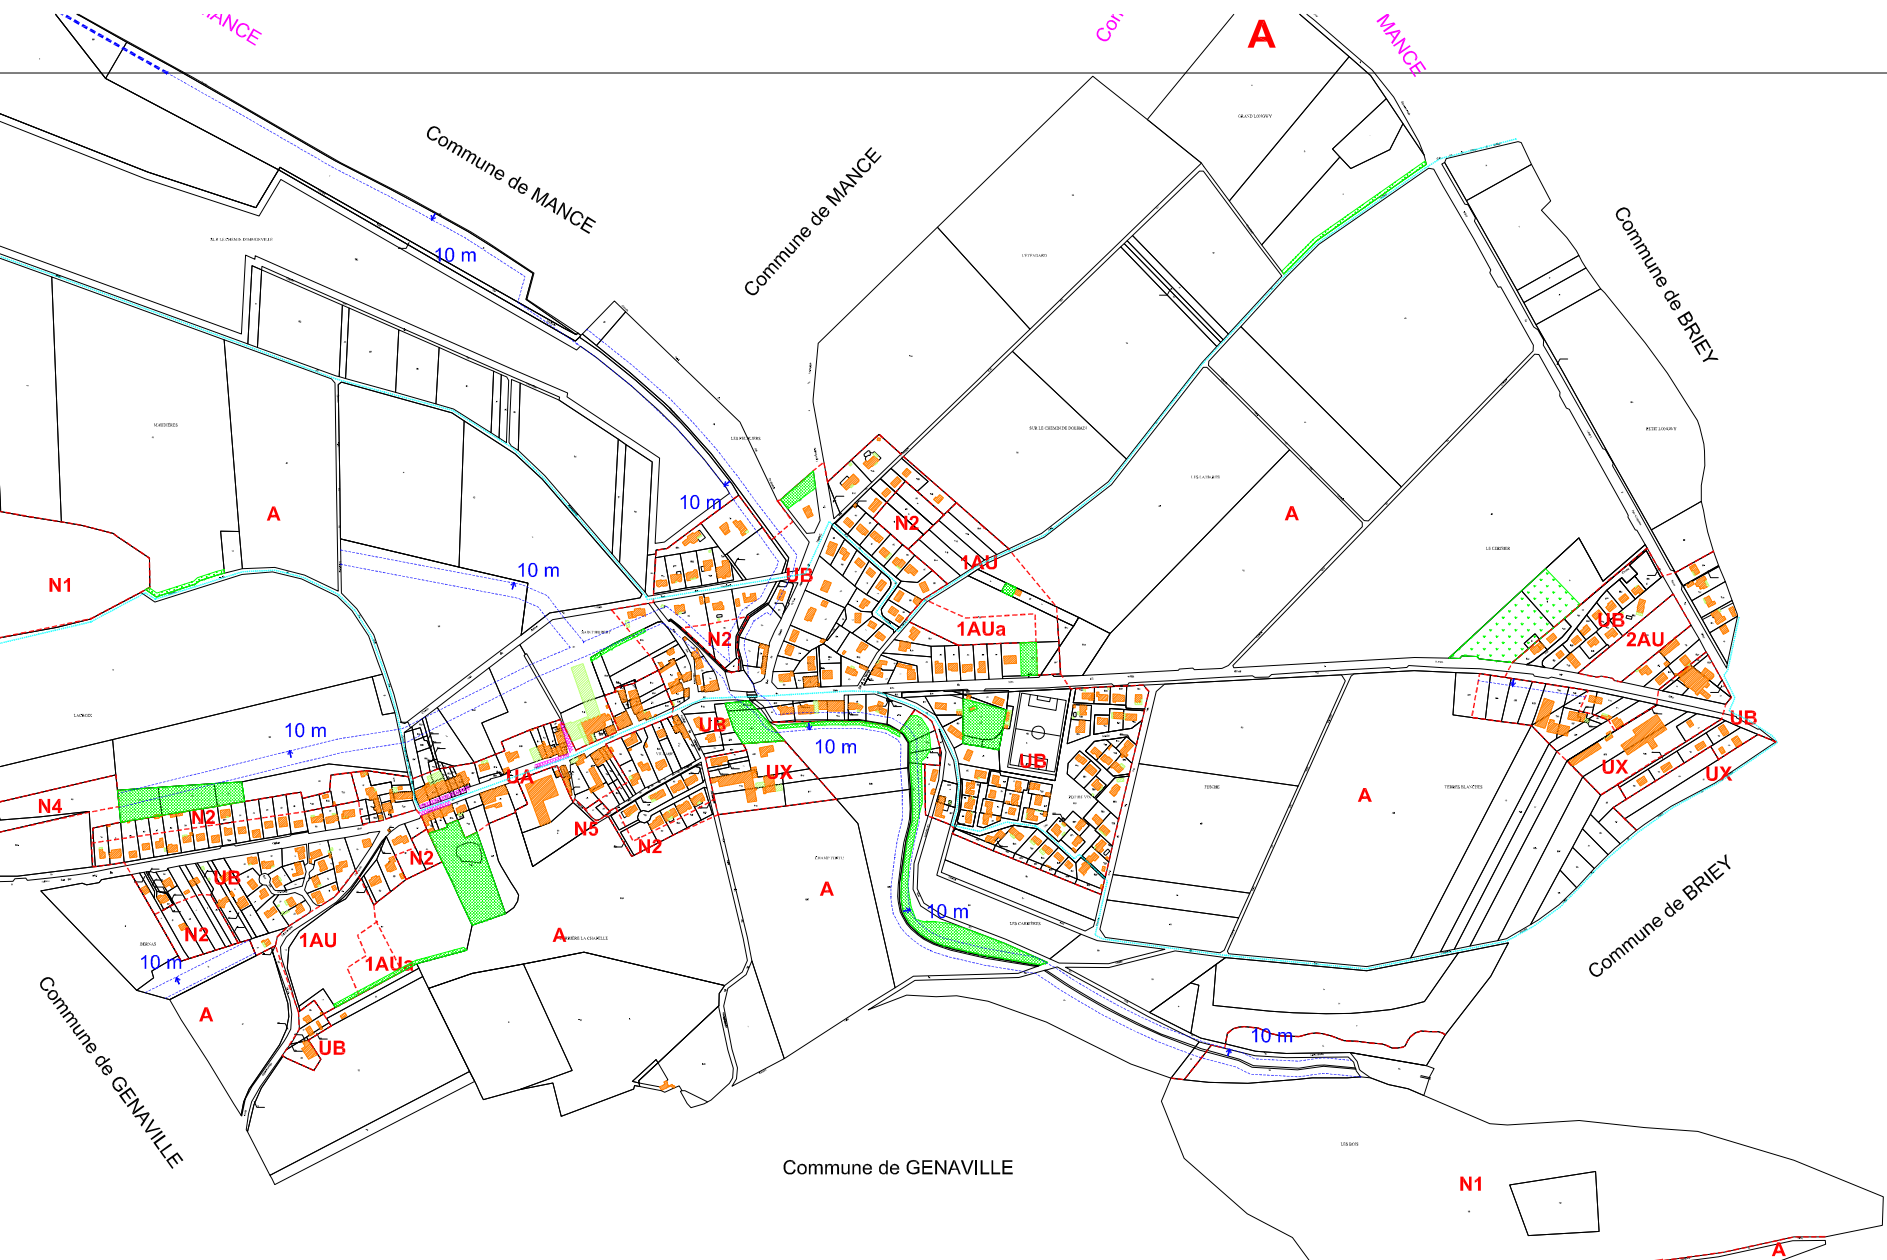

Département de Meurthe et Moselle

LANTEFONTAINE

PLAN LOCAL D'URBANISME

LANTEFONTAINE
LE CERISIER

1.2

Zonage 1/2000

Légende

UA

Découpage en zone avec indicatif du type de zone

Règle architecturale particulière

Éléments paysagers à préserver

Cheminement piéton existant à conserver

Marge de recul