

DEPARTEMENT DU GERS
 COMMUNE DE NOGARO
 PLAN LOCAL D'URBANISME

PLAN DU RESEAU ELECTRIQUE

6.3


PRESCRIPTION DU PLU : 27 mars 2024
 DEBAT SUR LE PADD : 19 février 2025
 ARRÊT DU PLU : 04 août 2025
 ENQUÊTE PUBLIQUE : Du 27 novembre 2025 au 05 janvier 2026
 APPROBATION DU PLU : 29 avril 2026

Bureau d'études UrbaDoc Badiane
 Chef de projet : Etienne BADIANE
 Chargée d'études : Pauline LEROUX
 1, rue des Lavandes
 32220 LOMBEZ
 06.80.43.26.46
 contact@urbadocbadiane.fr



NOGARO

Référence : C_32296

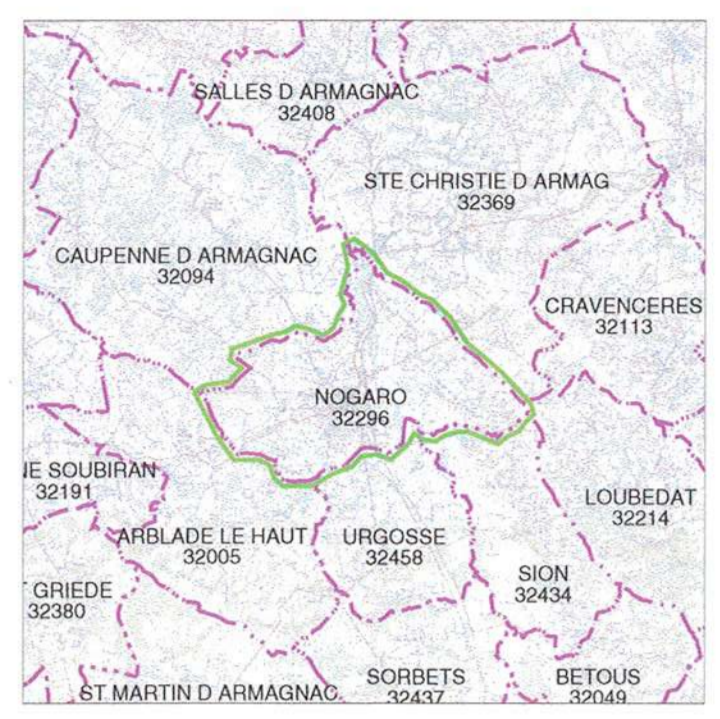

armagna1_1	armagna1_1	armagna1_1
eauze1_1	C_32296	eauze1_1
carte1_1	carte1_1	carte1_1

Echelle : 1:8745

Carte extraite le : 13/11/2008

Propriété d'Électricité Réseau Distribution France :
 Édition graphique issue d'un plan moyenne échelle informatisé
 qui peut être modifié sans préavis. Elle ne peut être ni reproduite
 ni communiquée à des tiers, ni utilisée à des fins commerciales
 sans autorisation spécifique.
 ©IGN PARIS-2004

Ce plan ne dispense pas l'utilisateur des procédures DR, DICT.

Légende :

	Aérien	Tronçon HTA
	Aérien torsadé	
	Cable souterrain	
	IACM	
	IAT	
	ADA	
	IACT	
	Détecteur non télécommandé	
	DRR	
	Sectionneur	
	Aérien	Tronçon BT
	Aérien torsadé	
	Cable souterrain	
	Poste source	
	Changement de section	
	Postes électriques	
	Distribution publique	
	Abonné	
	Producteur HTA	
	Répartition	
	DP - Abonné	
	Transformateur HTA - HTA	
	Producteur HTA - Abonné	
	DP - Producteur HTA - Abonné	

