



PLANS SYNOPTIQUES

Avant Projet Sommaire
Aménagement RD 938T

Synoptique d'aménagement sur l'ensemble du projet




VENDEE
LE DÉPARTEMENT

Avril 2025

Indice 01


Légende :

-  Dépassement dans le sens L'île-d'Elle vers Fontenay-Le-Comte
-  Dépassement dans le sens Fontenay-Le-Comte vers L'île-d'Elle
-  Sens de dépassement
-  Carrefour sécurisé

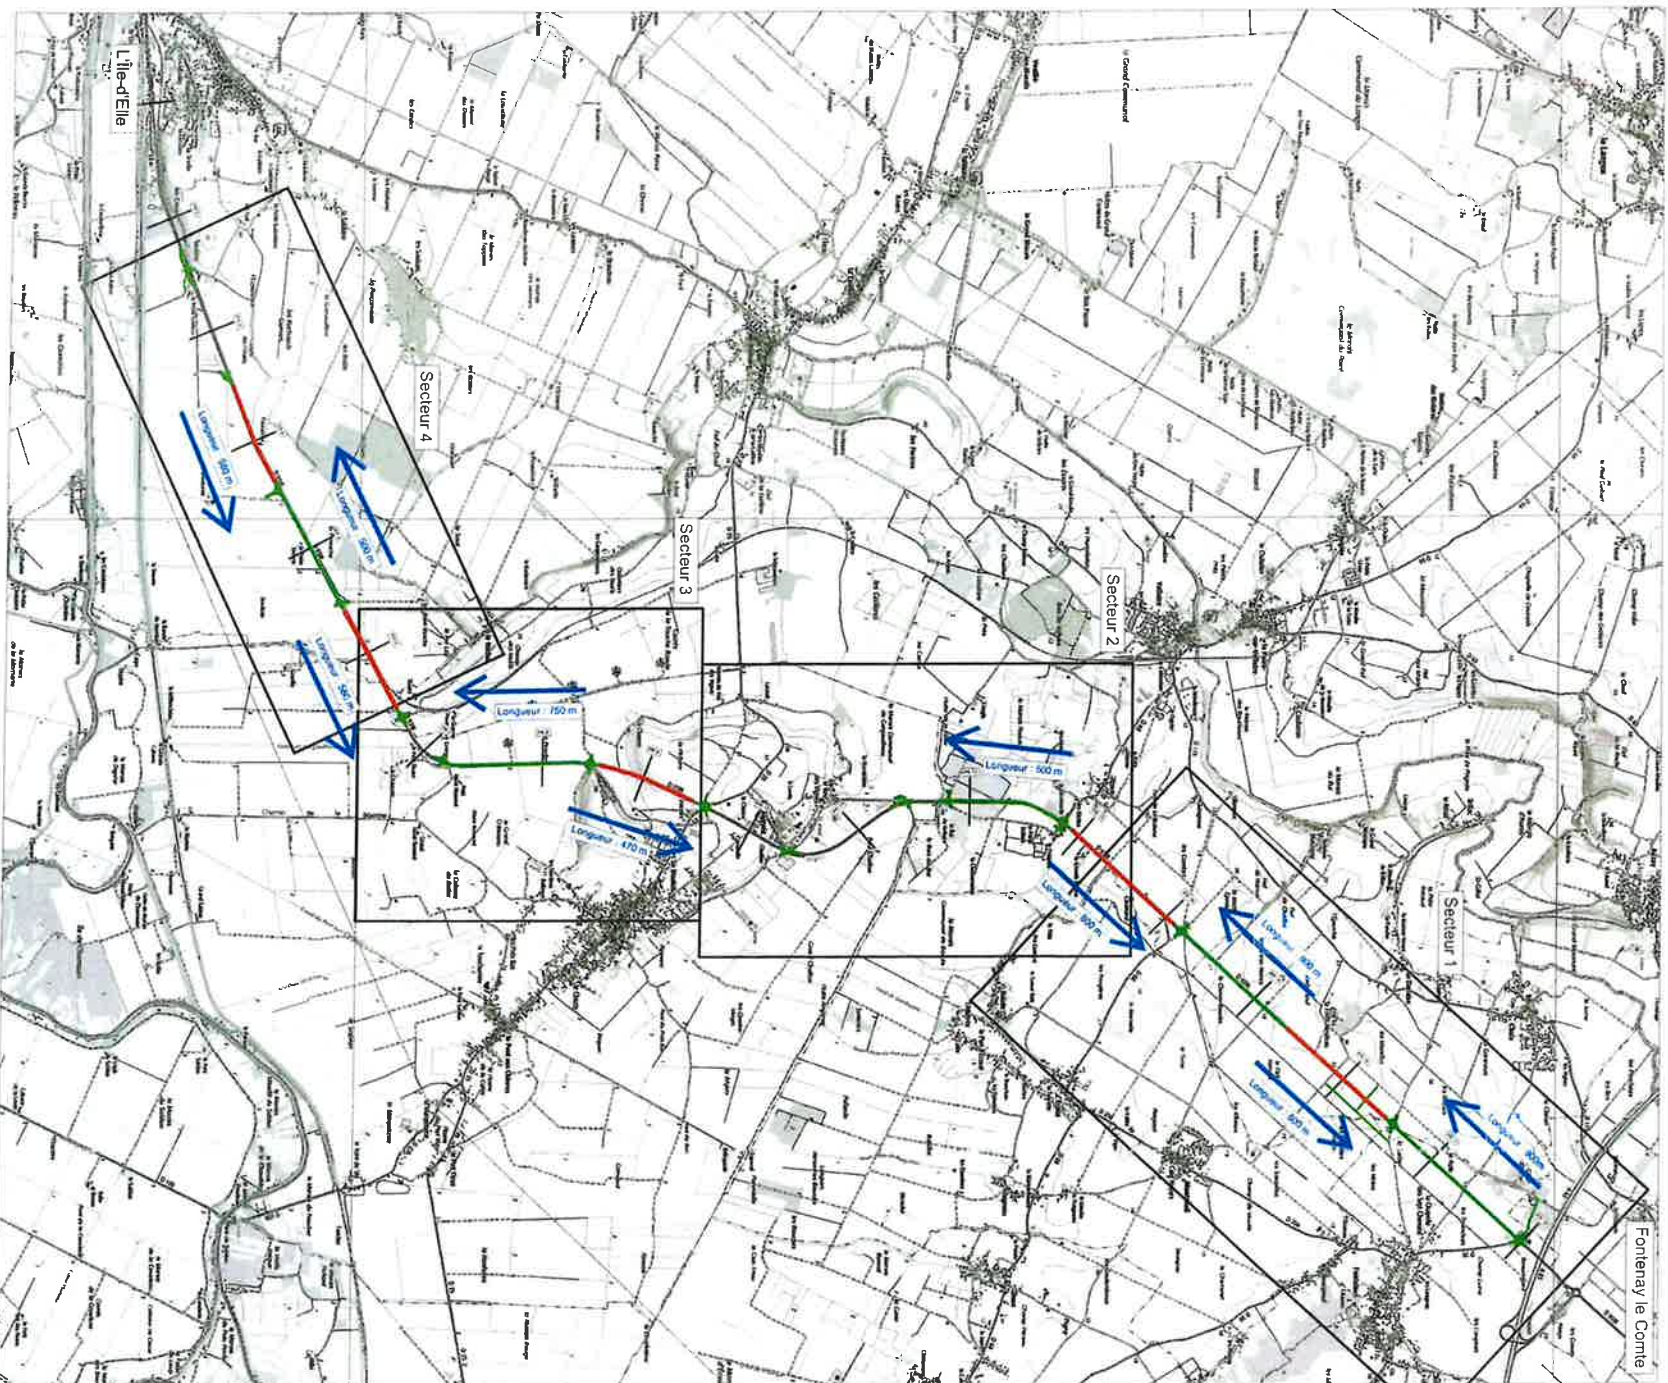


RD938T - Fontenay-le-Comte / Charente-Maritime

Secteur 1 Variante Retenue

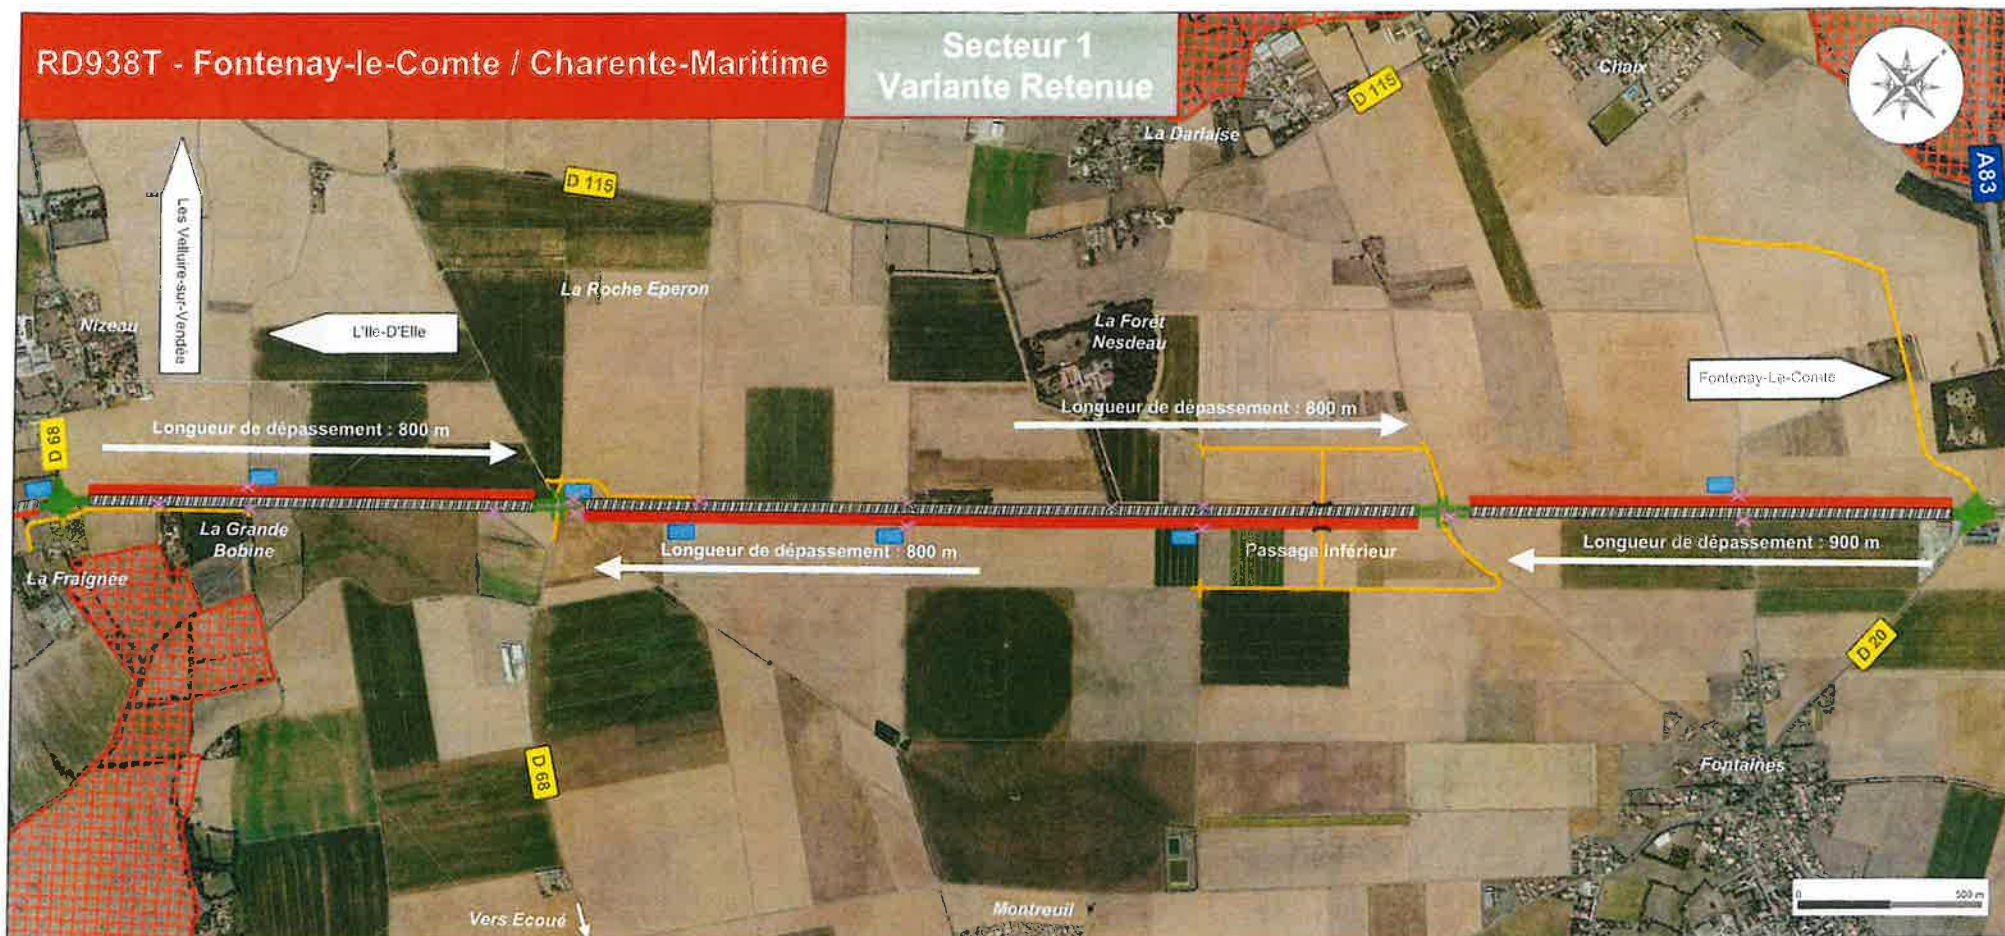


LEGENDE

- Carrefour T.A.G.
- Voirie existante
- Sens de dépassement
- Côté d'élargissement de la RD938T
- Voie de rétablissement à créer
- Voie de rétablissement existante
- Accès à la RD938T supprimé
- Zone Natura 2000
- Bassin de gestion des eaux pluviales

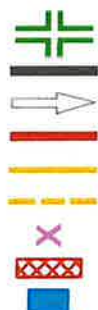


Profil en travers type

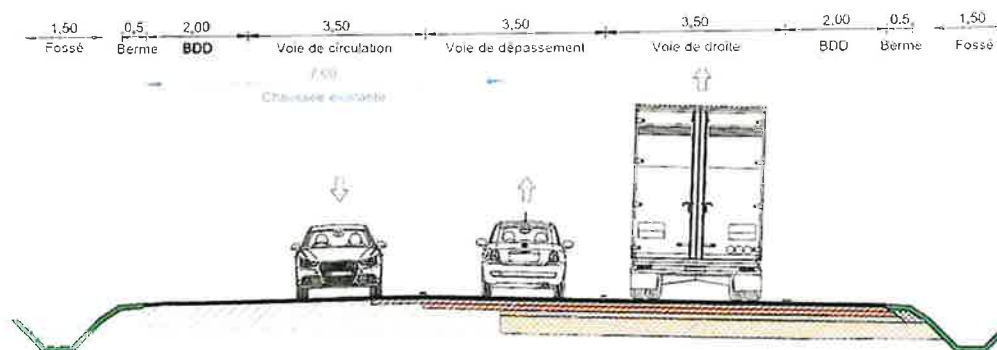

RD938T - Fontenay-le-Comte / Charente-Maritime

Secteur 2 Variante Retenue

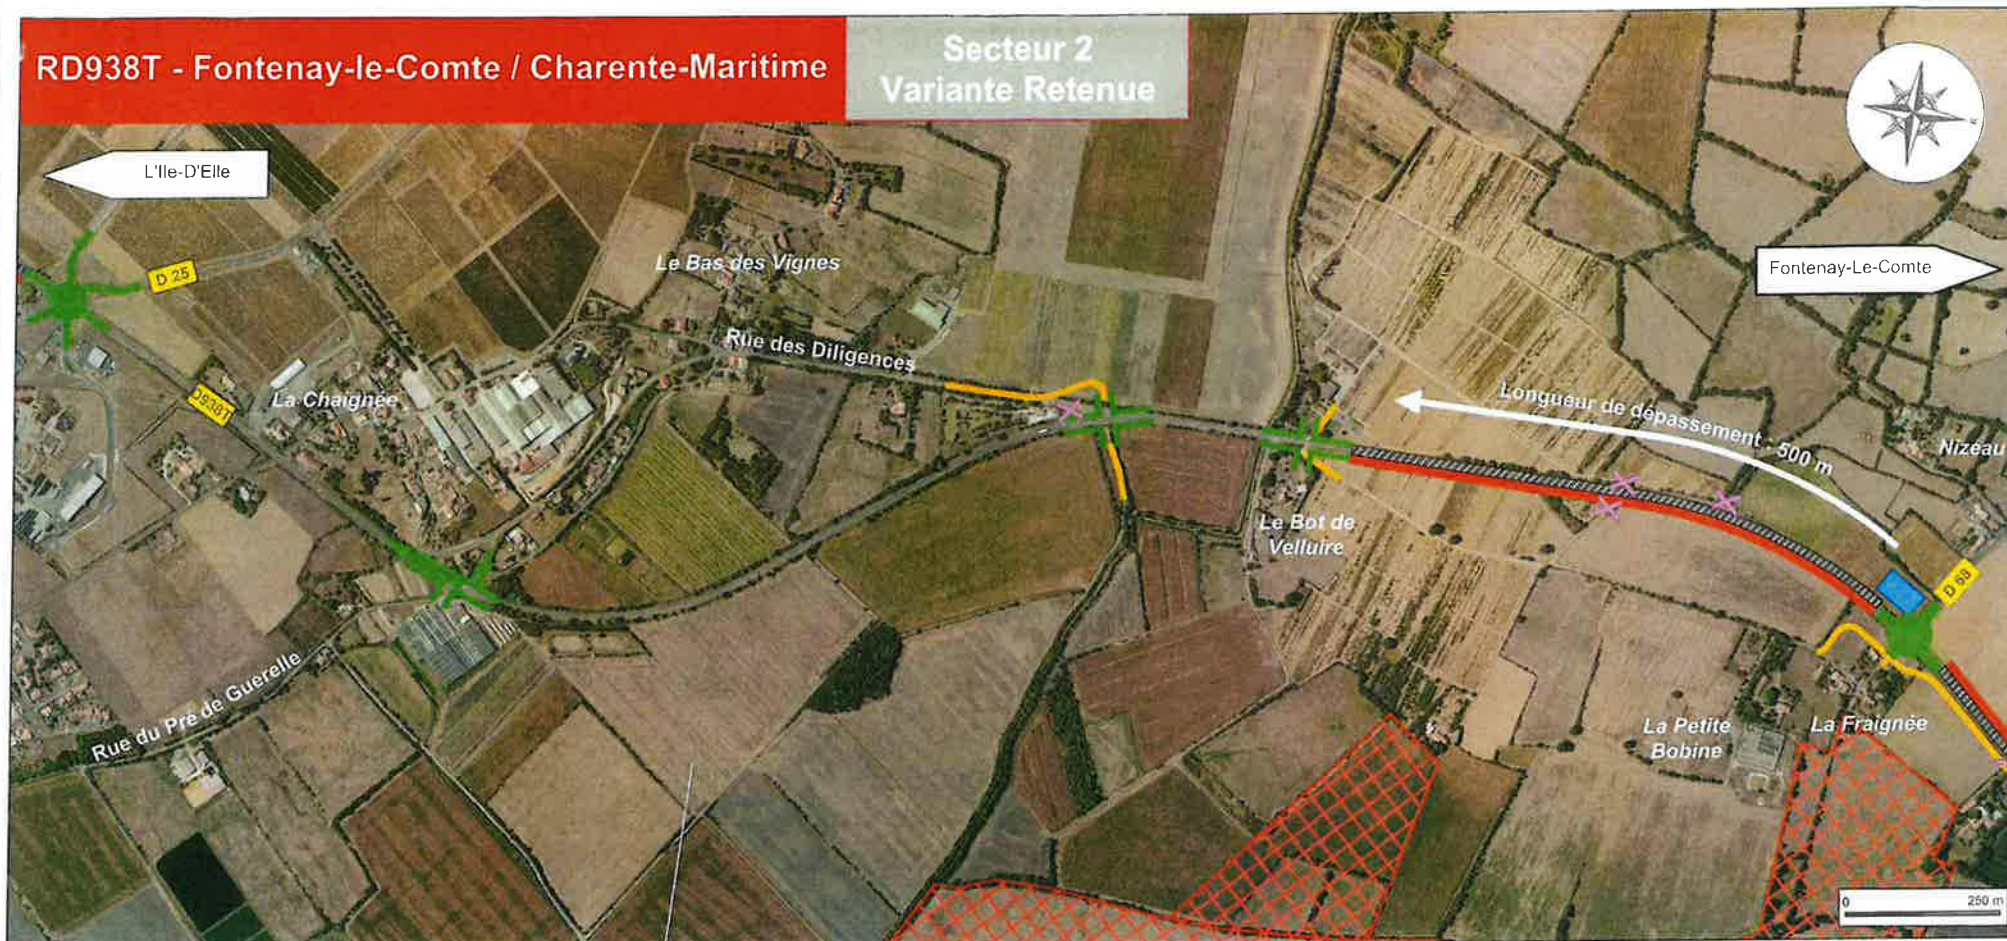


LEGENDE

- Carrefour T.A.G.
- Voirie existante
- Sens de dépassement
- Côté d'élargissement de la RD938T
- Voie de rétablissement à créer
- Voie de rétablissement existante
- Accès à la RD938T supprimé
- Zone Natura 2000
- Bassin de gestion des eaux pluviales




Profil en travers type

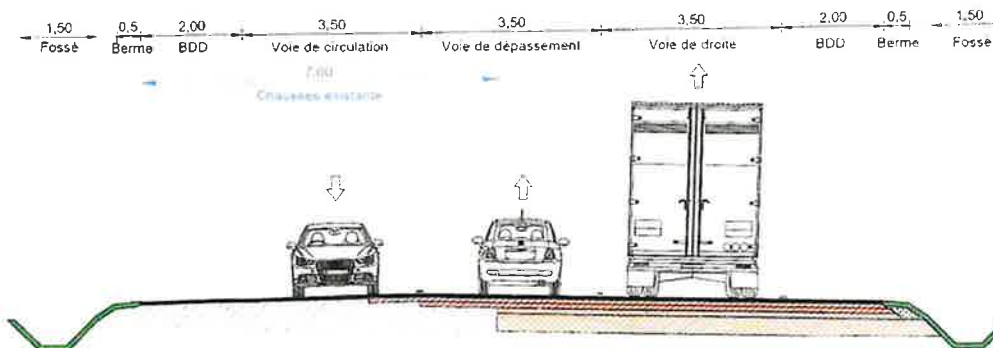

RD938T - Fontenay-le-Comte / Charente-Maritime

Secteur 3 Variante Retenue

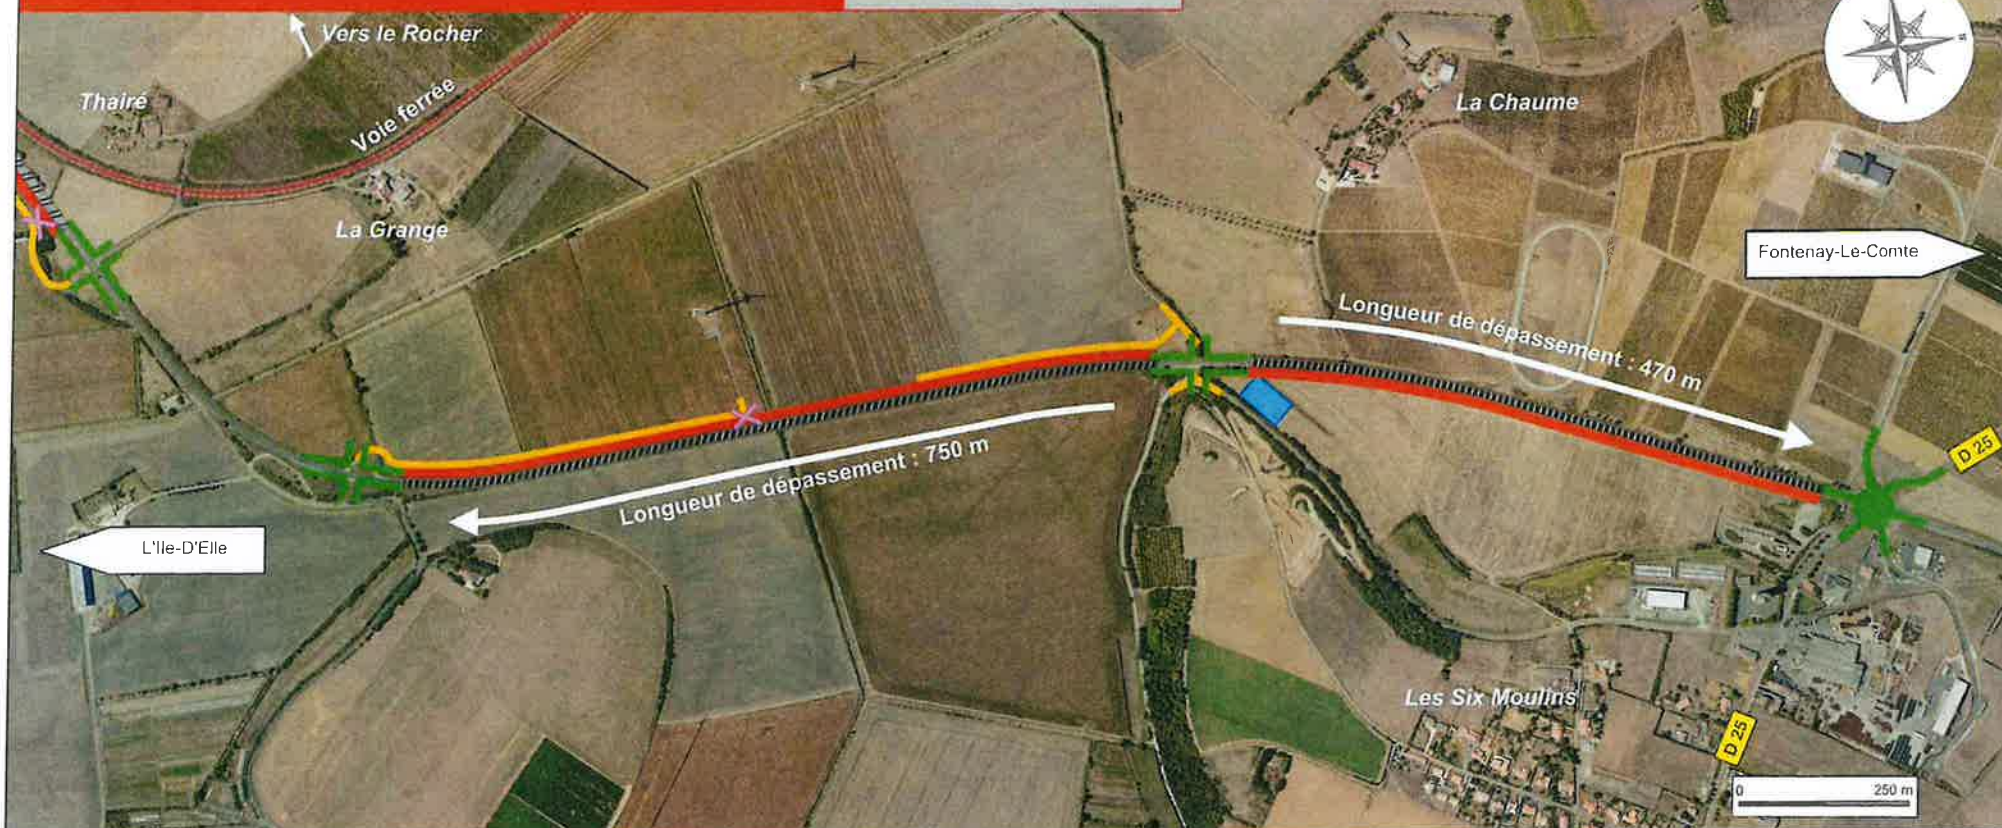

LEGENDE

Carrefour T.A.G.

Voirie existante

Sens de dépassement

Côté d'élargissement de la RD938T

Voie de rétablissement à créer

Voie de rétablissement existante


Accès à la RD938T supprimé

Zone Natura 2000

Bassin de gestion des eaux pluviales




Profil en travers type

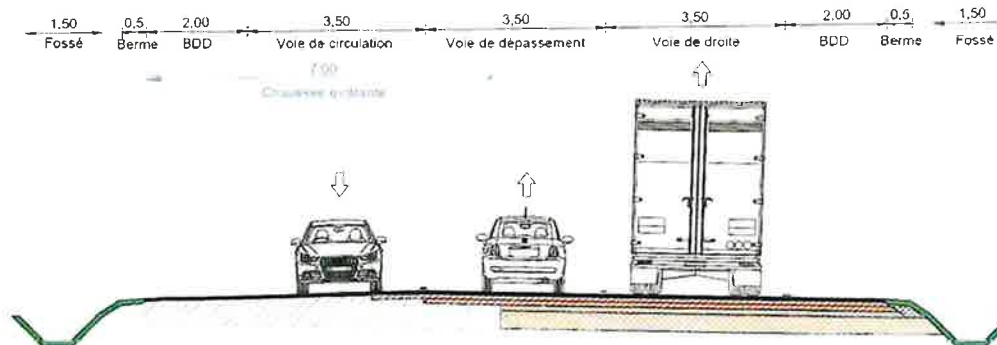


RD938T - Fontenay-le-Comte / Charente-Maritime

Secteur 4 Variante Retenue

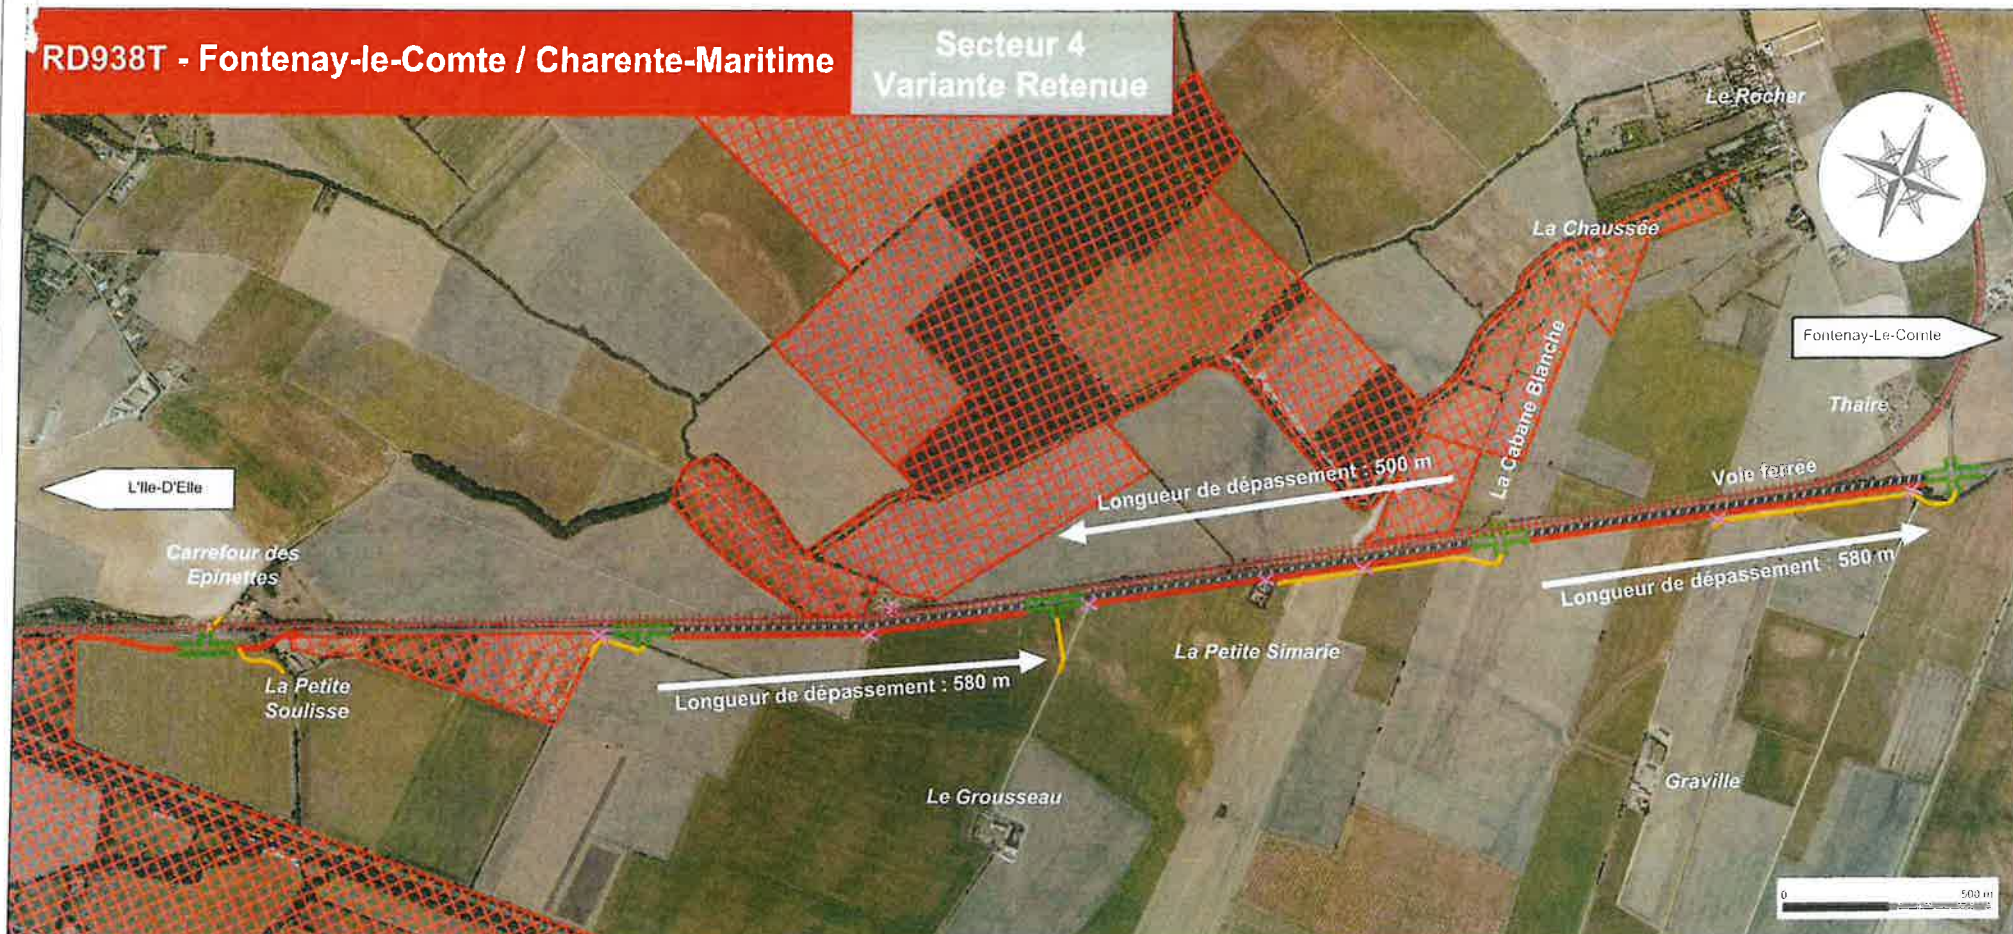


LEGENDE

- Carrefour T.A.G.
- Voirie existante
- Sens de dépassement
- Côté d'élargissement de la RD938T
- Voie de rétablissement à créer
- Voie de rétablissement existante
- Accès à la RD938T supprimé
- Zone Natura 2000
- Bassin de gestion des eaux pluviales

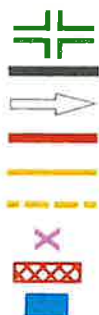

Profil en travers type

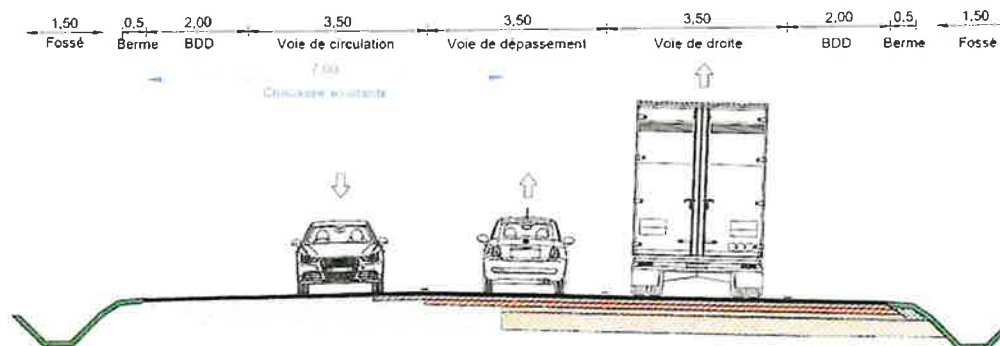



Plans projet AO

Cf Annexe indépendante :

- Plan des aménagements Secteur 1 – Planches 1 à 3
- Plan des aménagements Secteur 1 – Planches 4 et 5
- Plan des aménagements Secteur 2 – Planches 1 et 2
- Plan des aménagements Secteur 3 – Planches 1 et 2
- Plan des aménagements Secteur 4 – Planches 1,2 et 3