

P.L.U.

Plan Local d'Urbanisme

Commune de Ruy-Montceau

4.3. Carnet des emplacements réservés

Vu pour être annexé
à la délibération d'approbation
de la modification n° 2 du PLU
en date du 26 janvier 2026.

Le Maire,
Denis GIRAUD



Ruy Montceau

Emplacement Réserve n° 1 (Supprimé par la modification n° 1 du PLU)

Création d'un bassin de rétention des eaux pluviales - 1 300 m²


Parcelle AH0002 p

Emplacement Réserve n° 2 (Rectifié par la modification n° 1 du PLU)

Elargissement de l'avenue des Cantinières - 414 m²

Parcelle AH0002 p

Echelle 1/2000

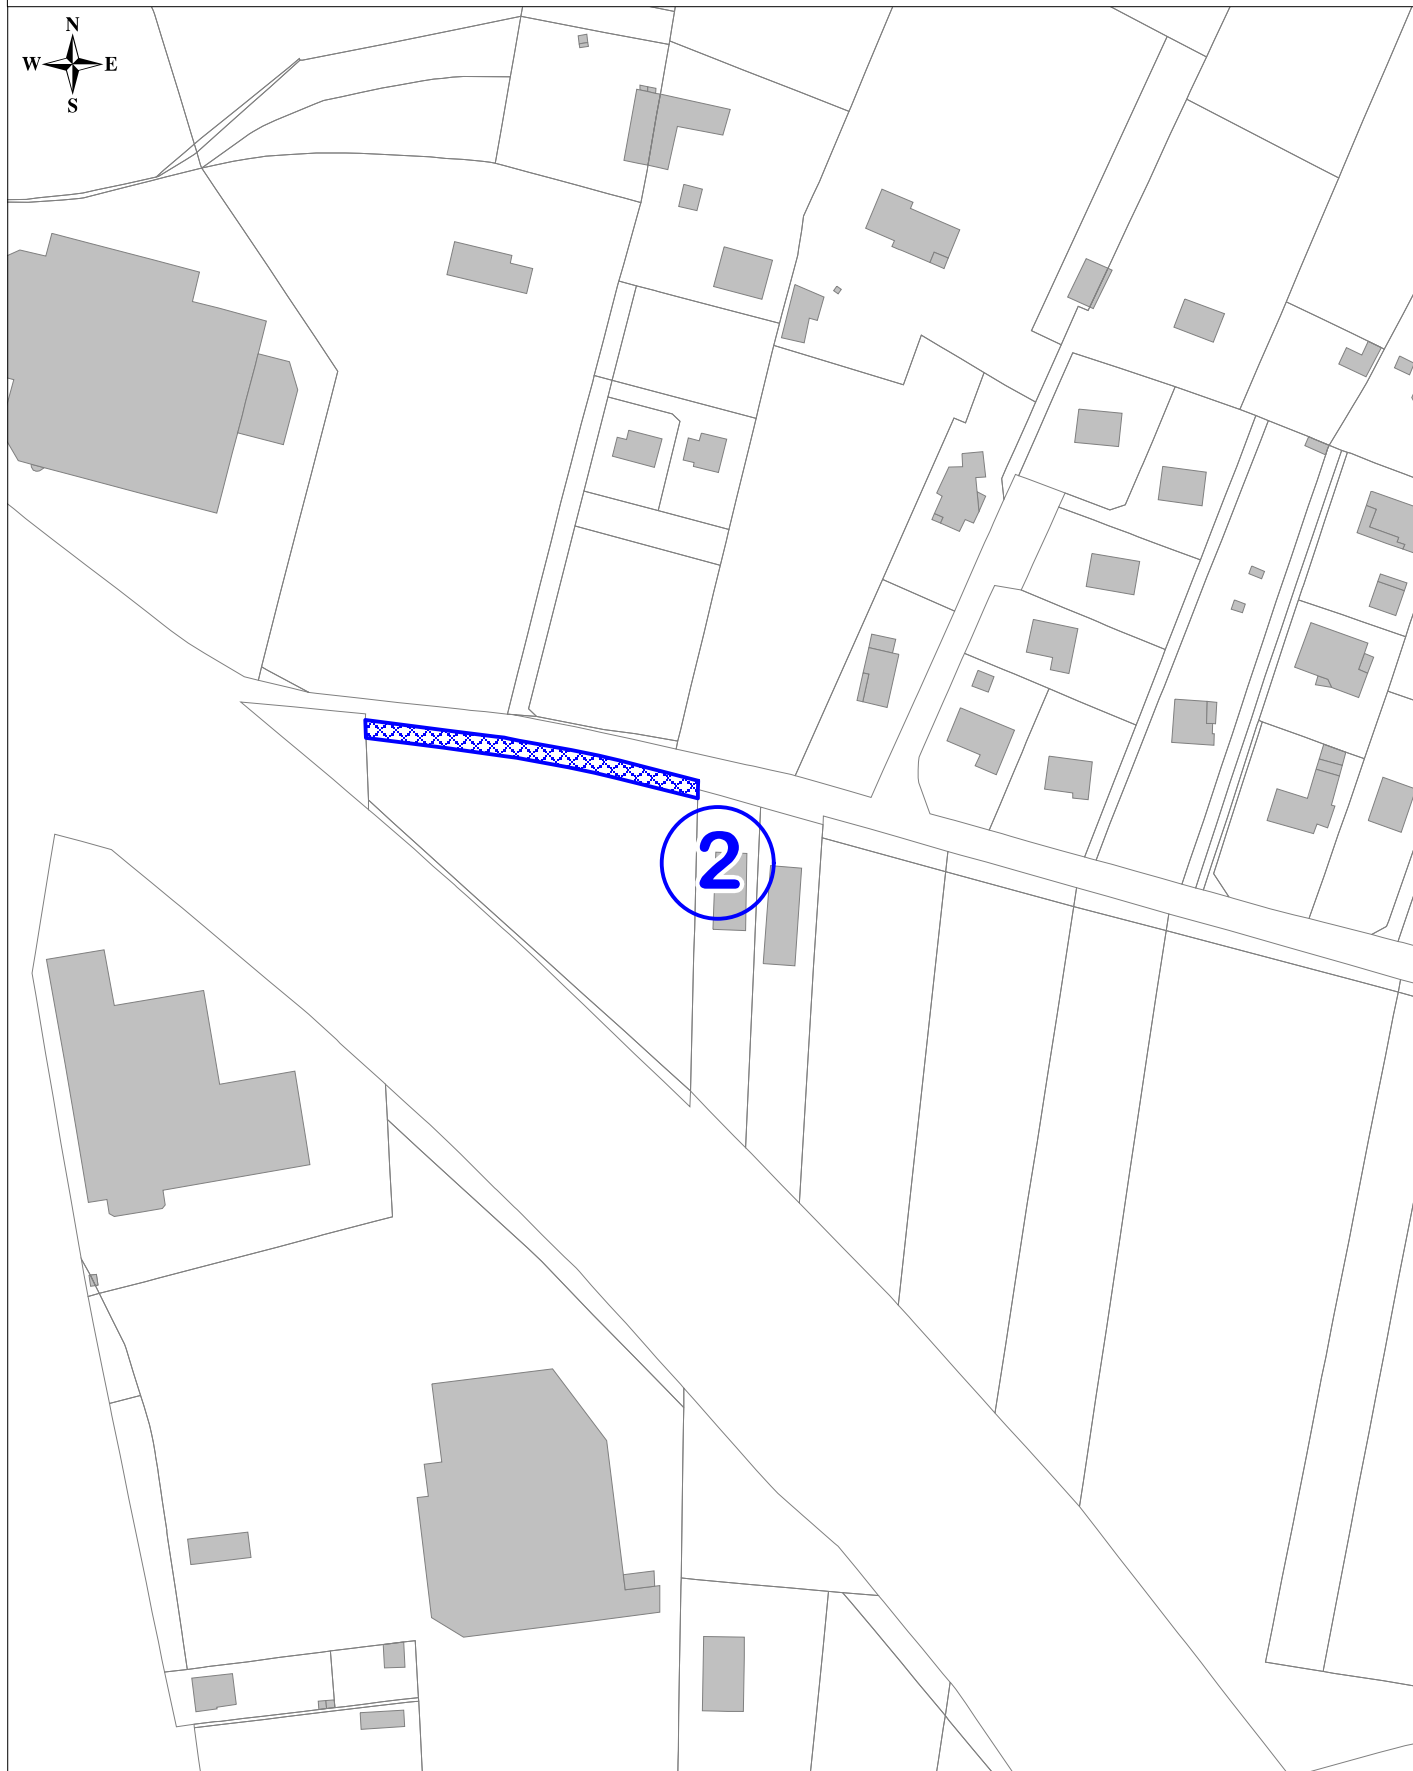

Emplacement Réservé n° 3

Aménagement d'une voie nouvelle entre le giratoire de la Vieille Borne
et la Vie de Boussieu - 2 080 m²


Parcelles AK0103 p, AK0104 p et AK0105 p

Emplacement Réservé n° 4

Requalification de la Vie de Boussieu - 815 m²

Parcelles AK0070 p, AK0071 p, AK0072 p, AK0073, AK0076, AK0077, AK0080 p, AK0081 p,
AK0105 p, AK0106 p, AK0142 p, AK0156 p, AM0018 p, AM0019 p, AM0020 p, AM0269,
AM0273, AM0274 p, AO0067 p et AO0068 p


Echelle 1/2000

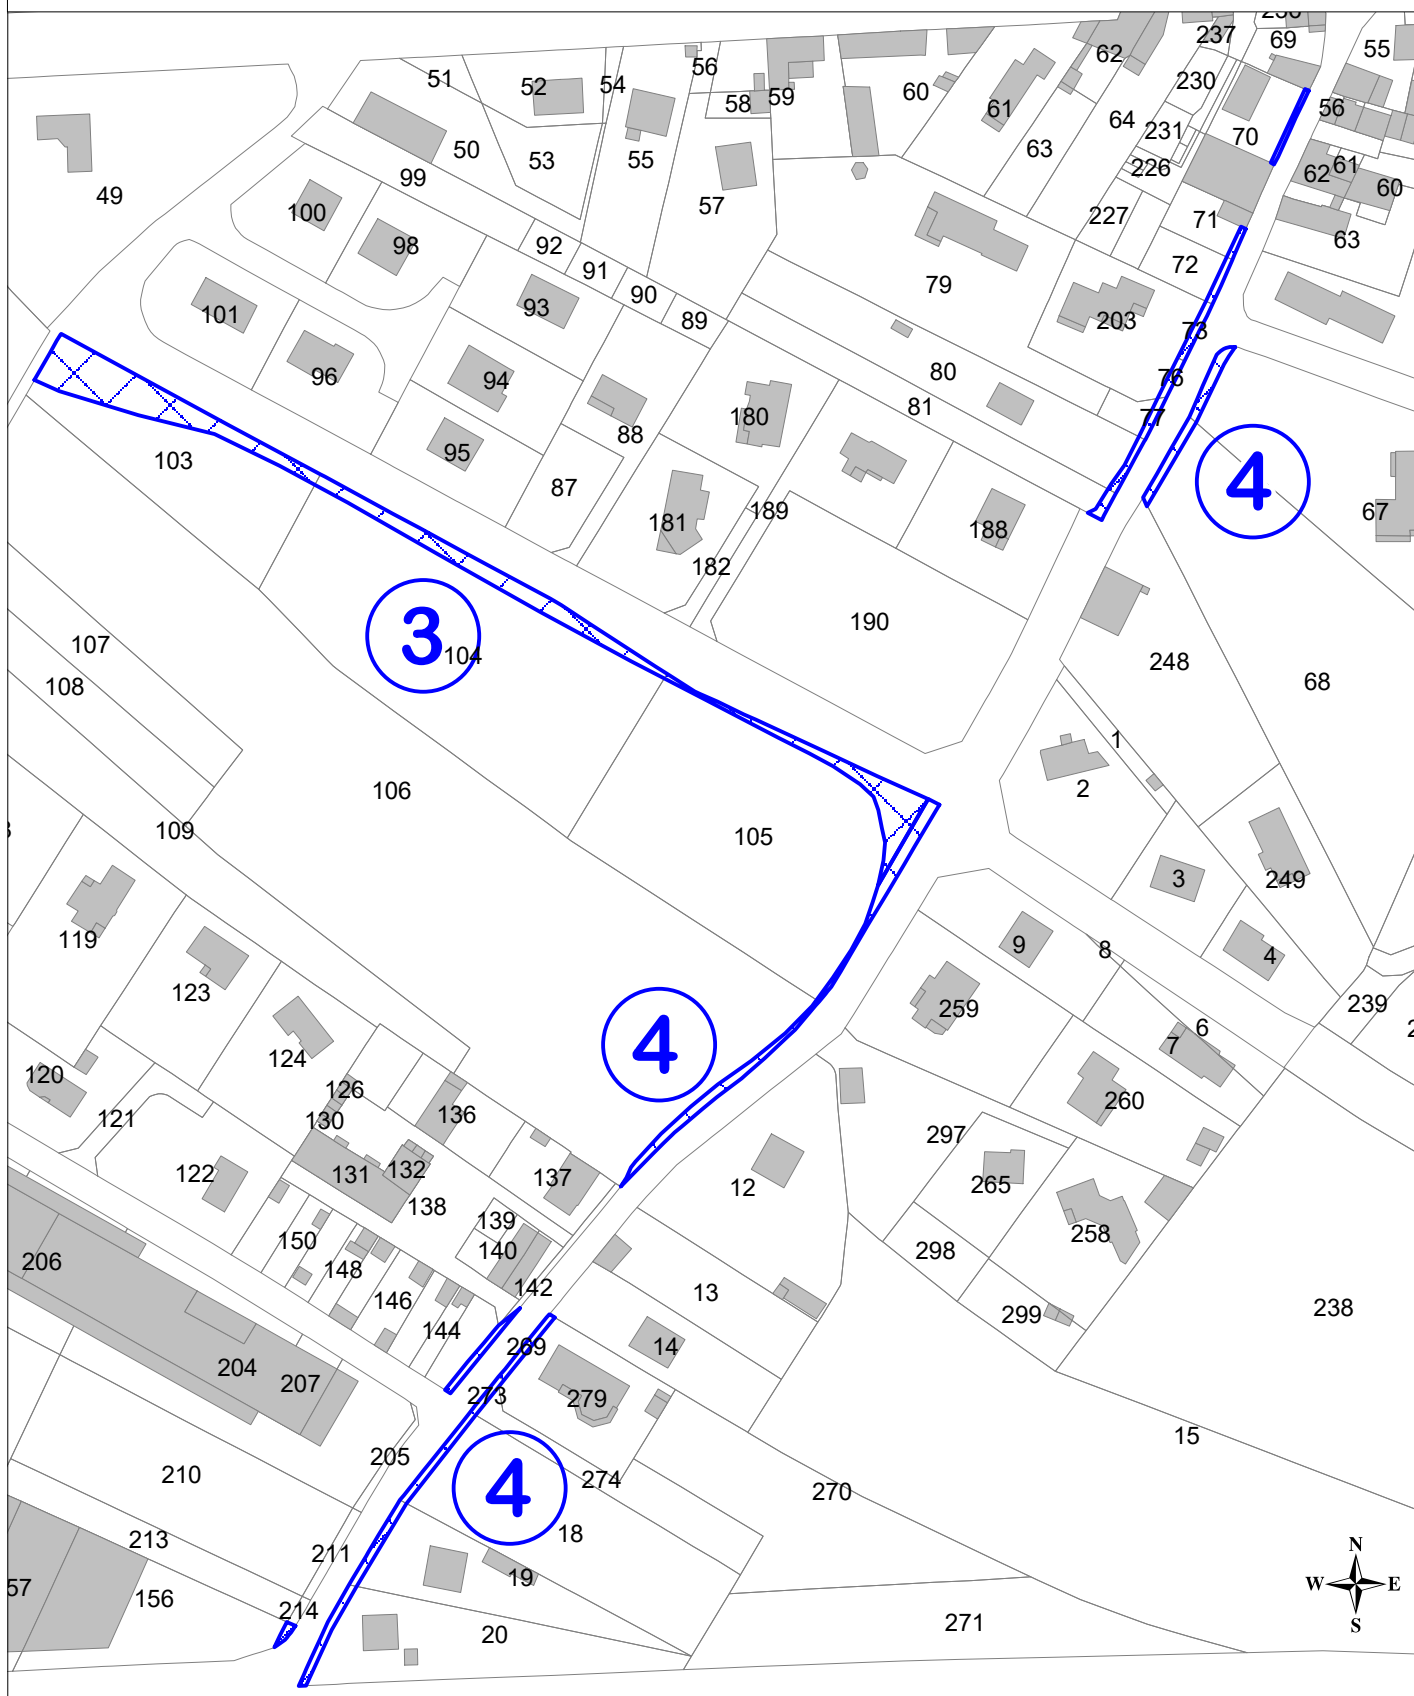

Emplacement Réservé n° 5

Création d'un bassin de rétention des eaux pluviales - 1 870 m²
Parcelle AM0036

Echelle 1/2000

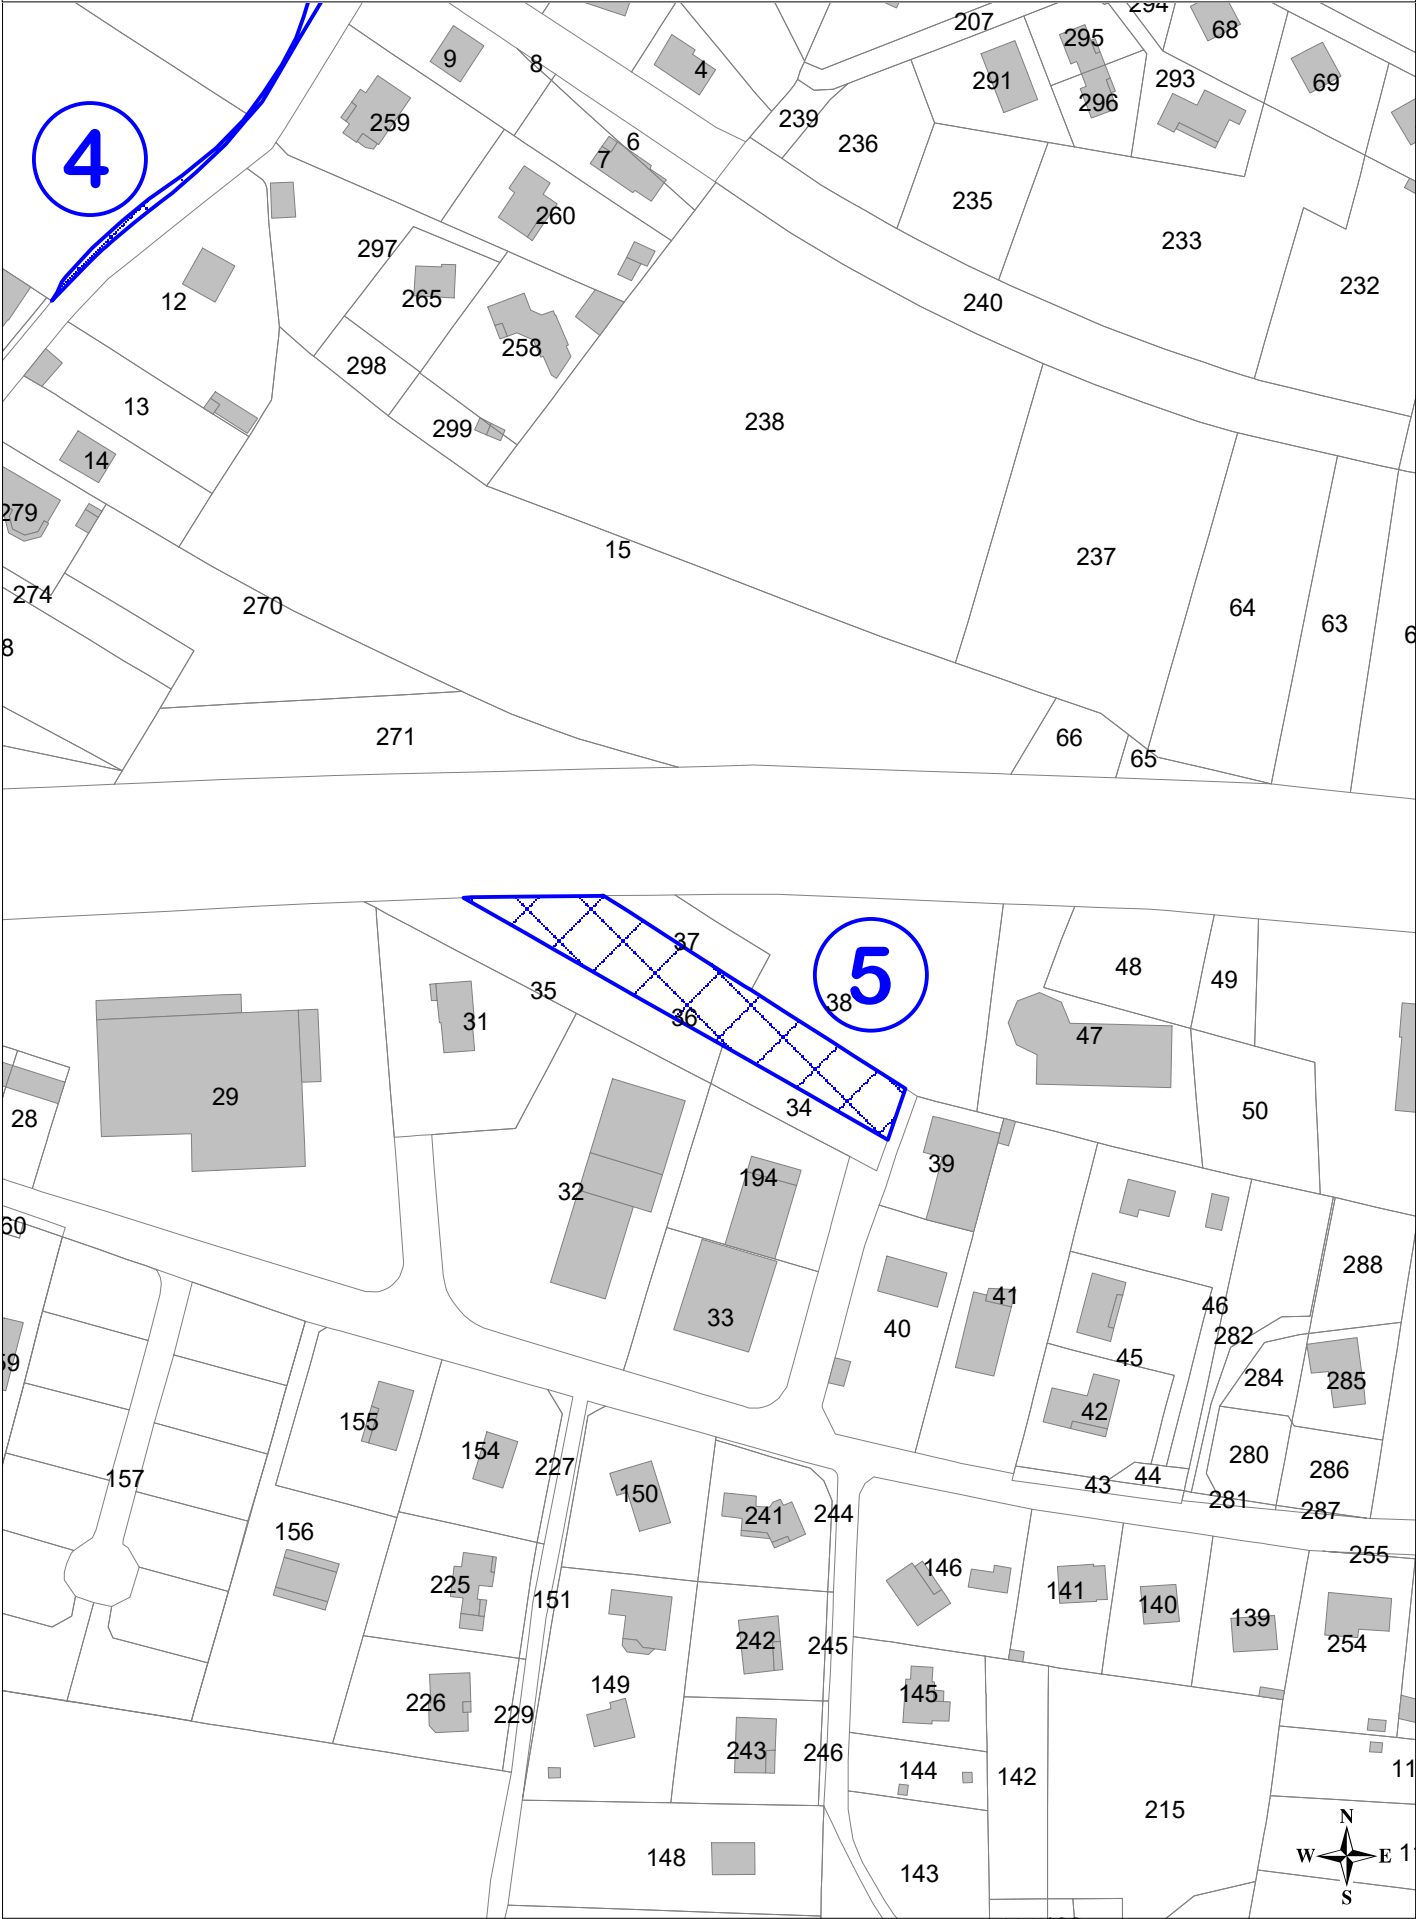


Emplacement Réservé n° 6

Extension du cimetière de Ruy - 2 200 m²

Parcelles A0141 et A1396 p


Echelle 1/2000

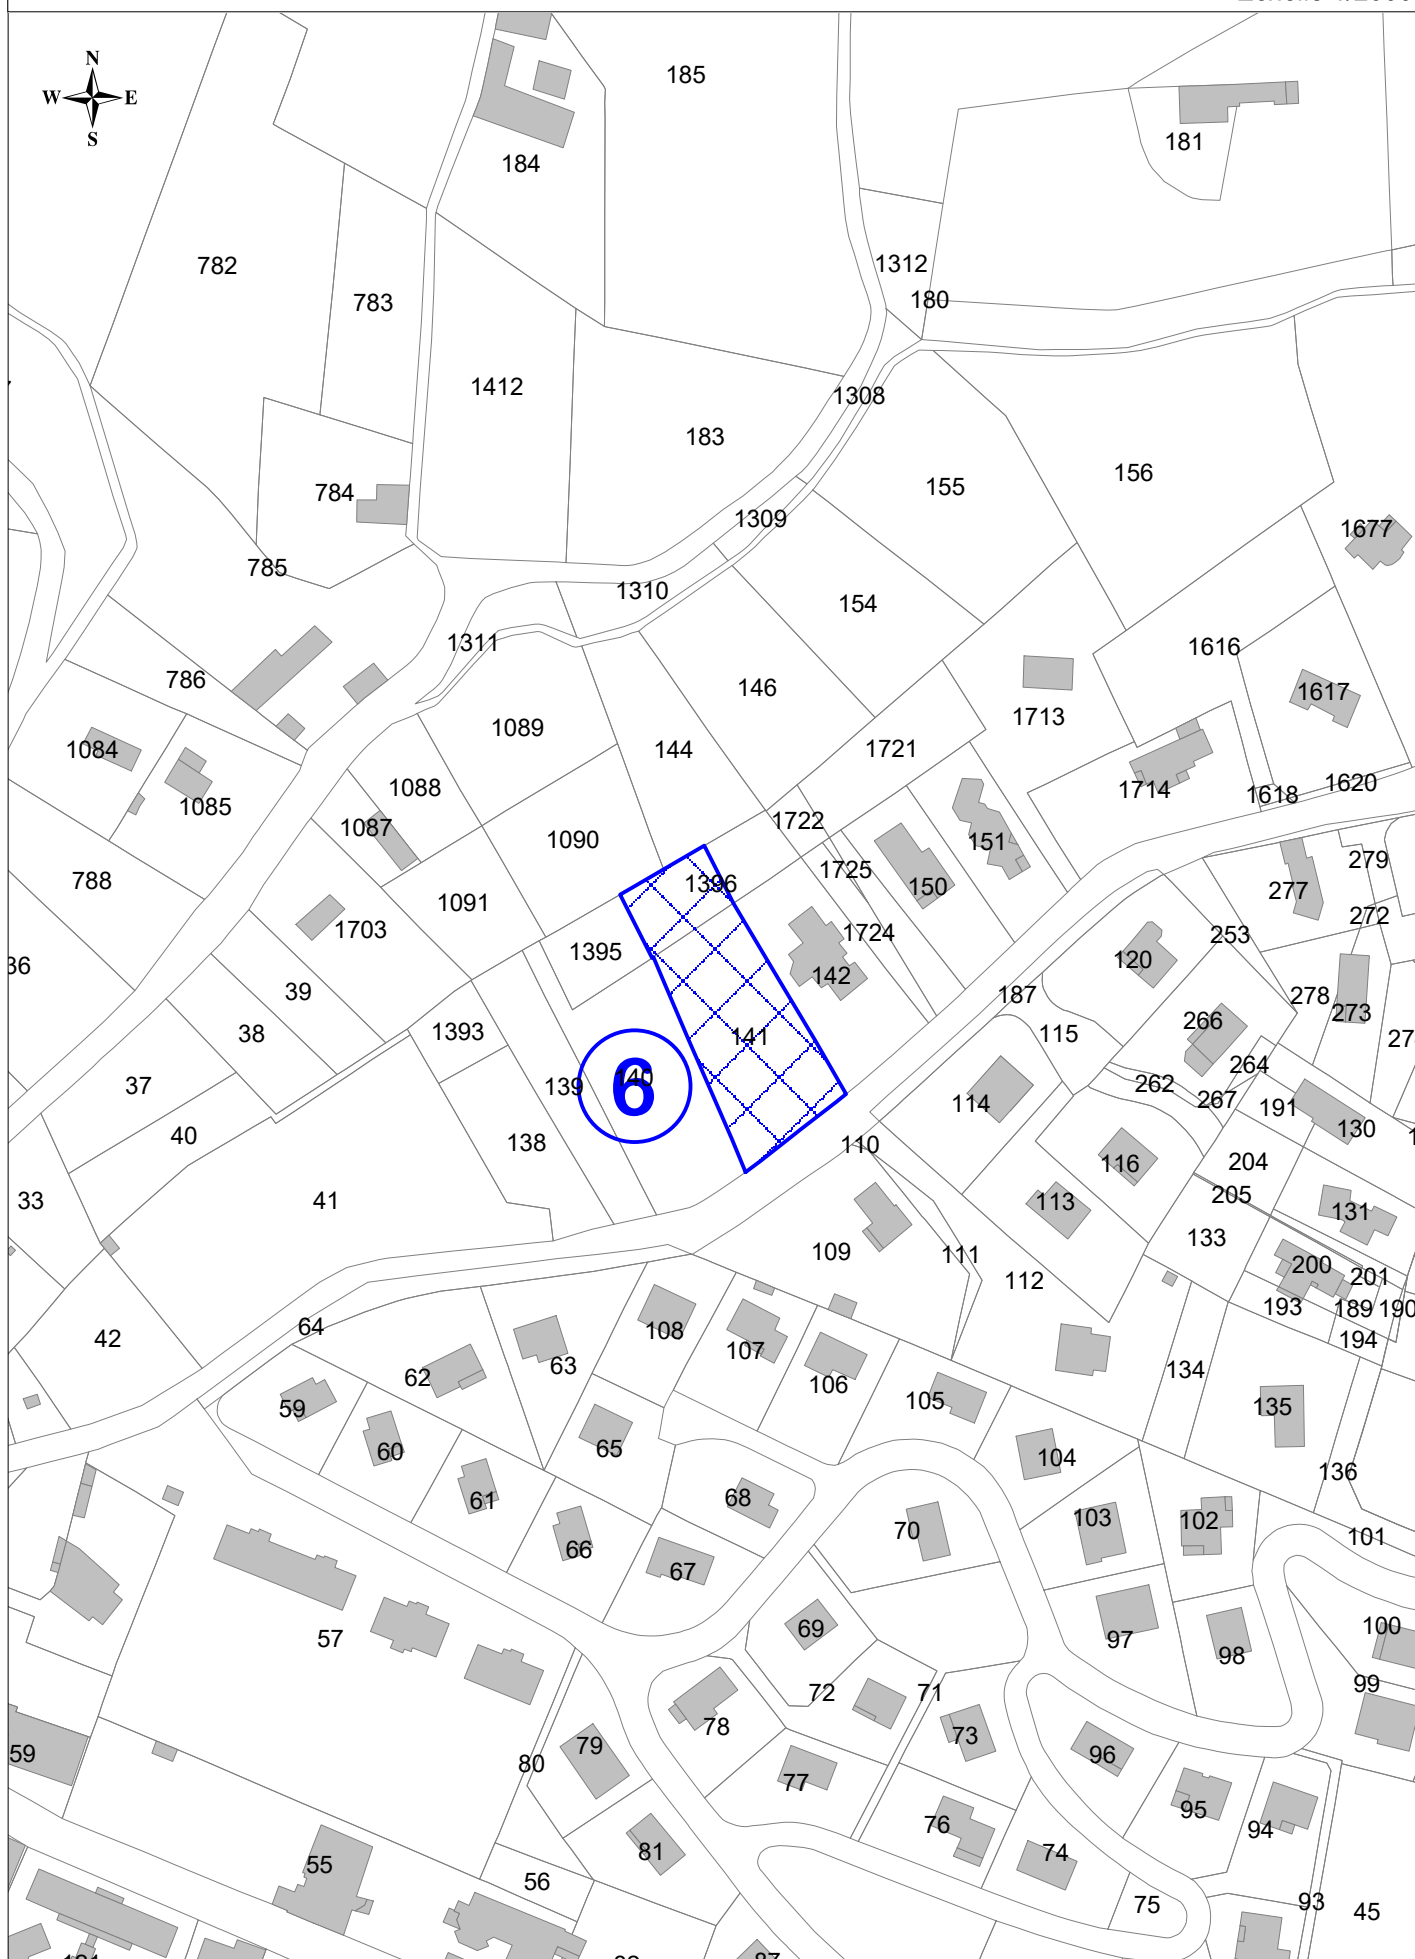

Emplacement Réservé n° 7

Extension des équipements scolaires, périscolaires et de loisirs (y compris accès) - 8 600 m²
Parcelles AO0127, AO0128, AO0129, AO0130, AO0134 p, AO0147 p, AO0154 et AO0155

Echelle 1/2000

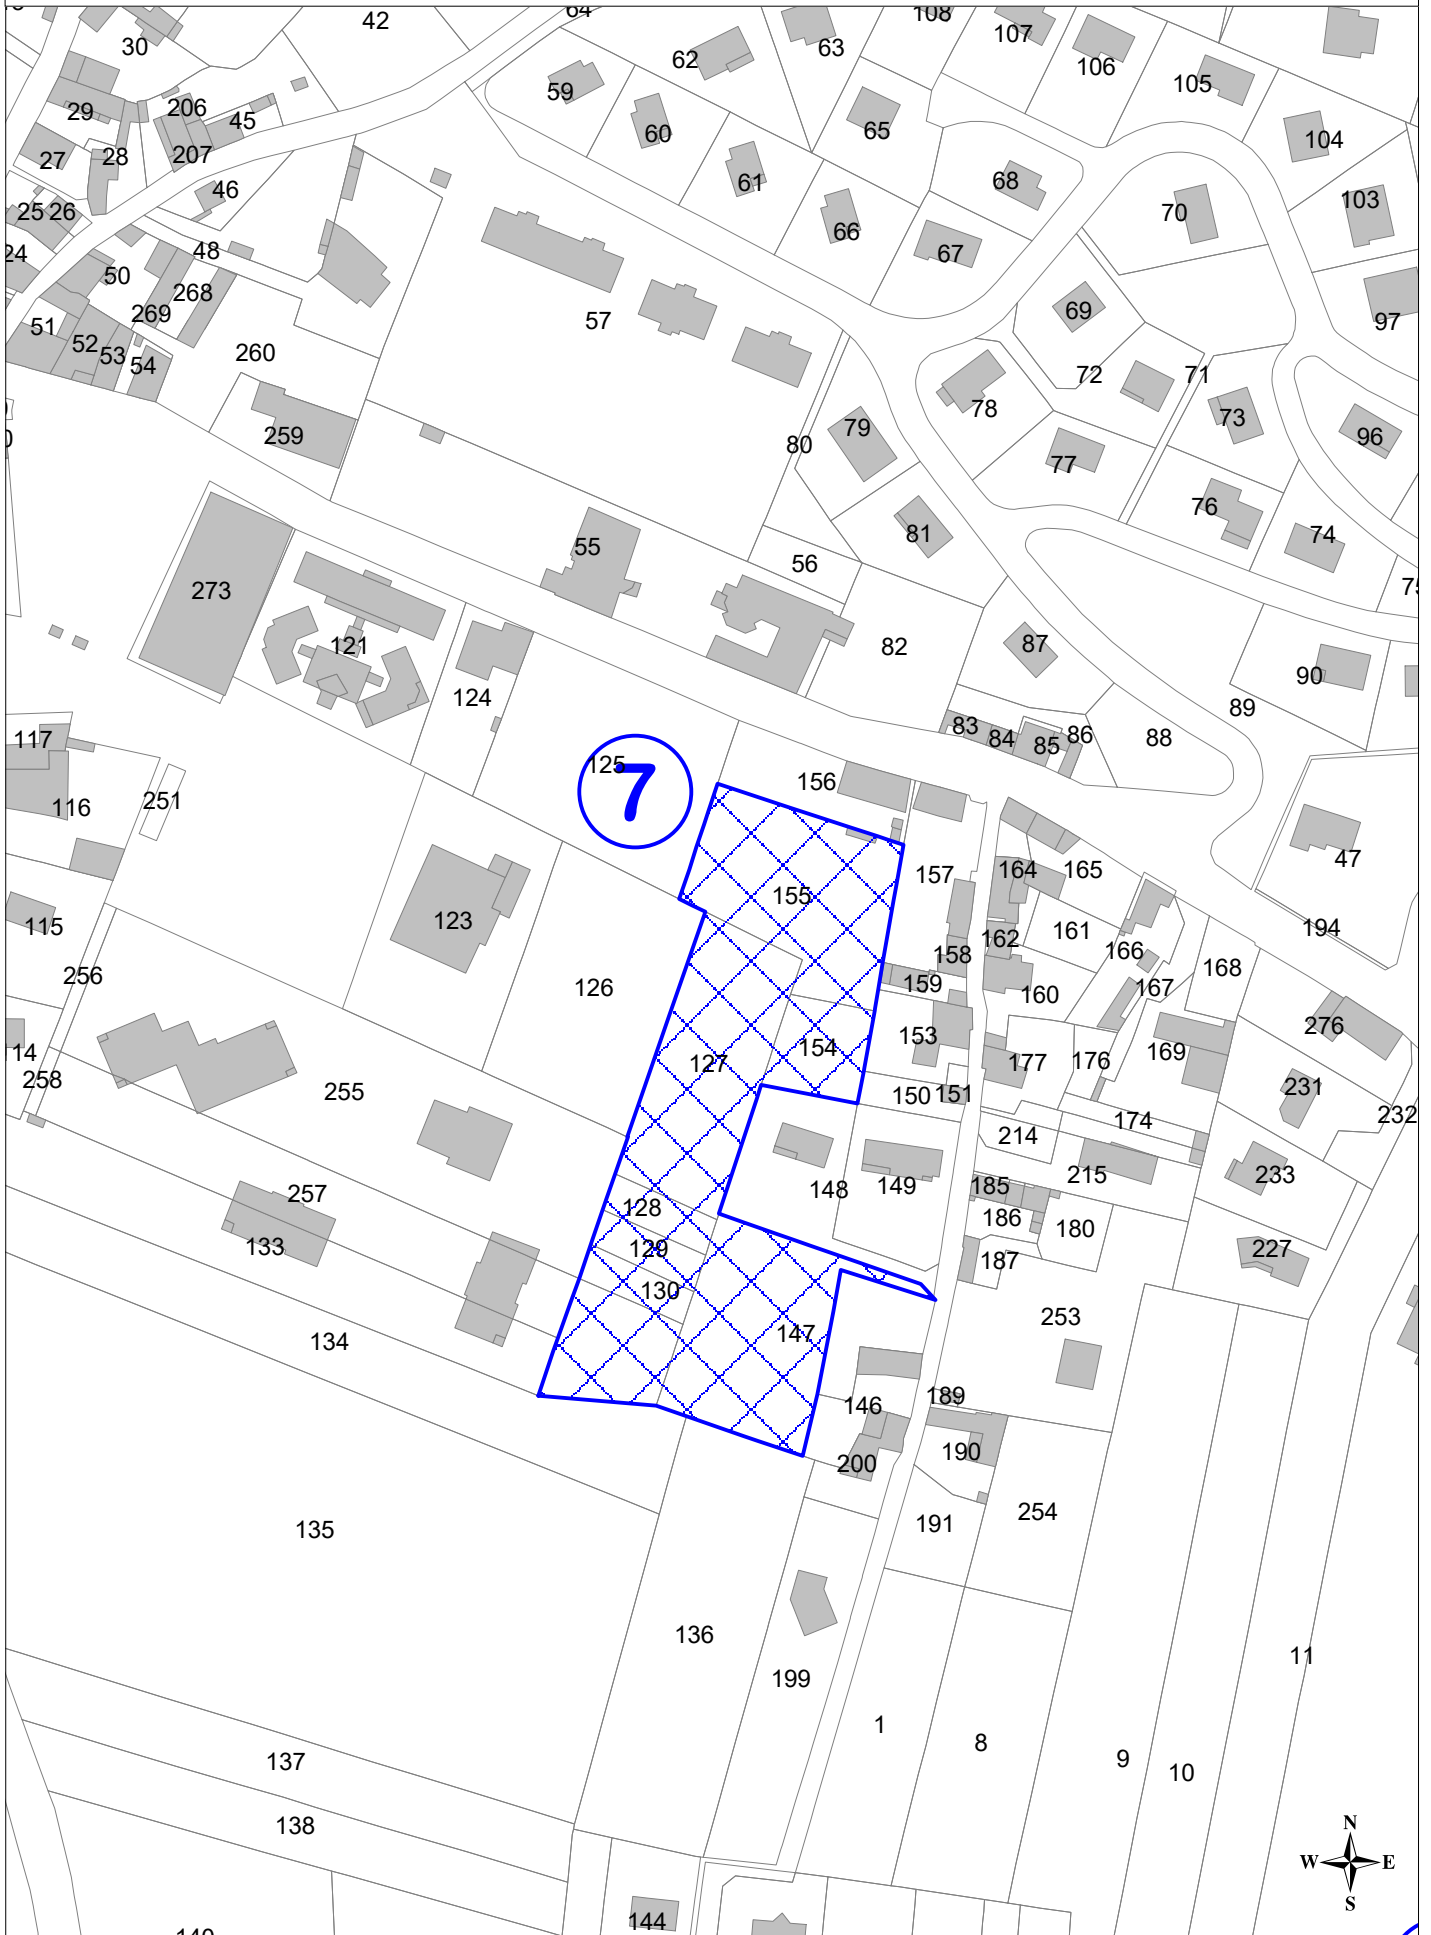


Emplacement réservé n° 8

Extension des équipements sportifs et de loisirs - 16 100 m²

Parcelles AN0013, AN0014, AN0015 p, AN0016 p, AN0017 p, AN0018 p, AN0032, AN0033, AN0034, AN0035 et AN0036

Echelle 1/2000

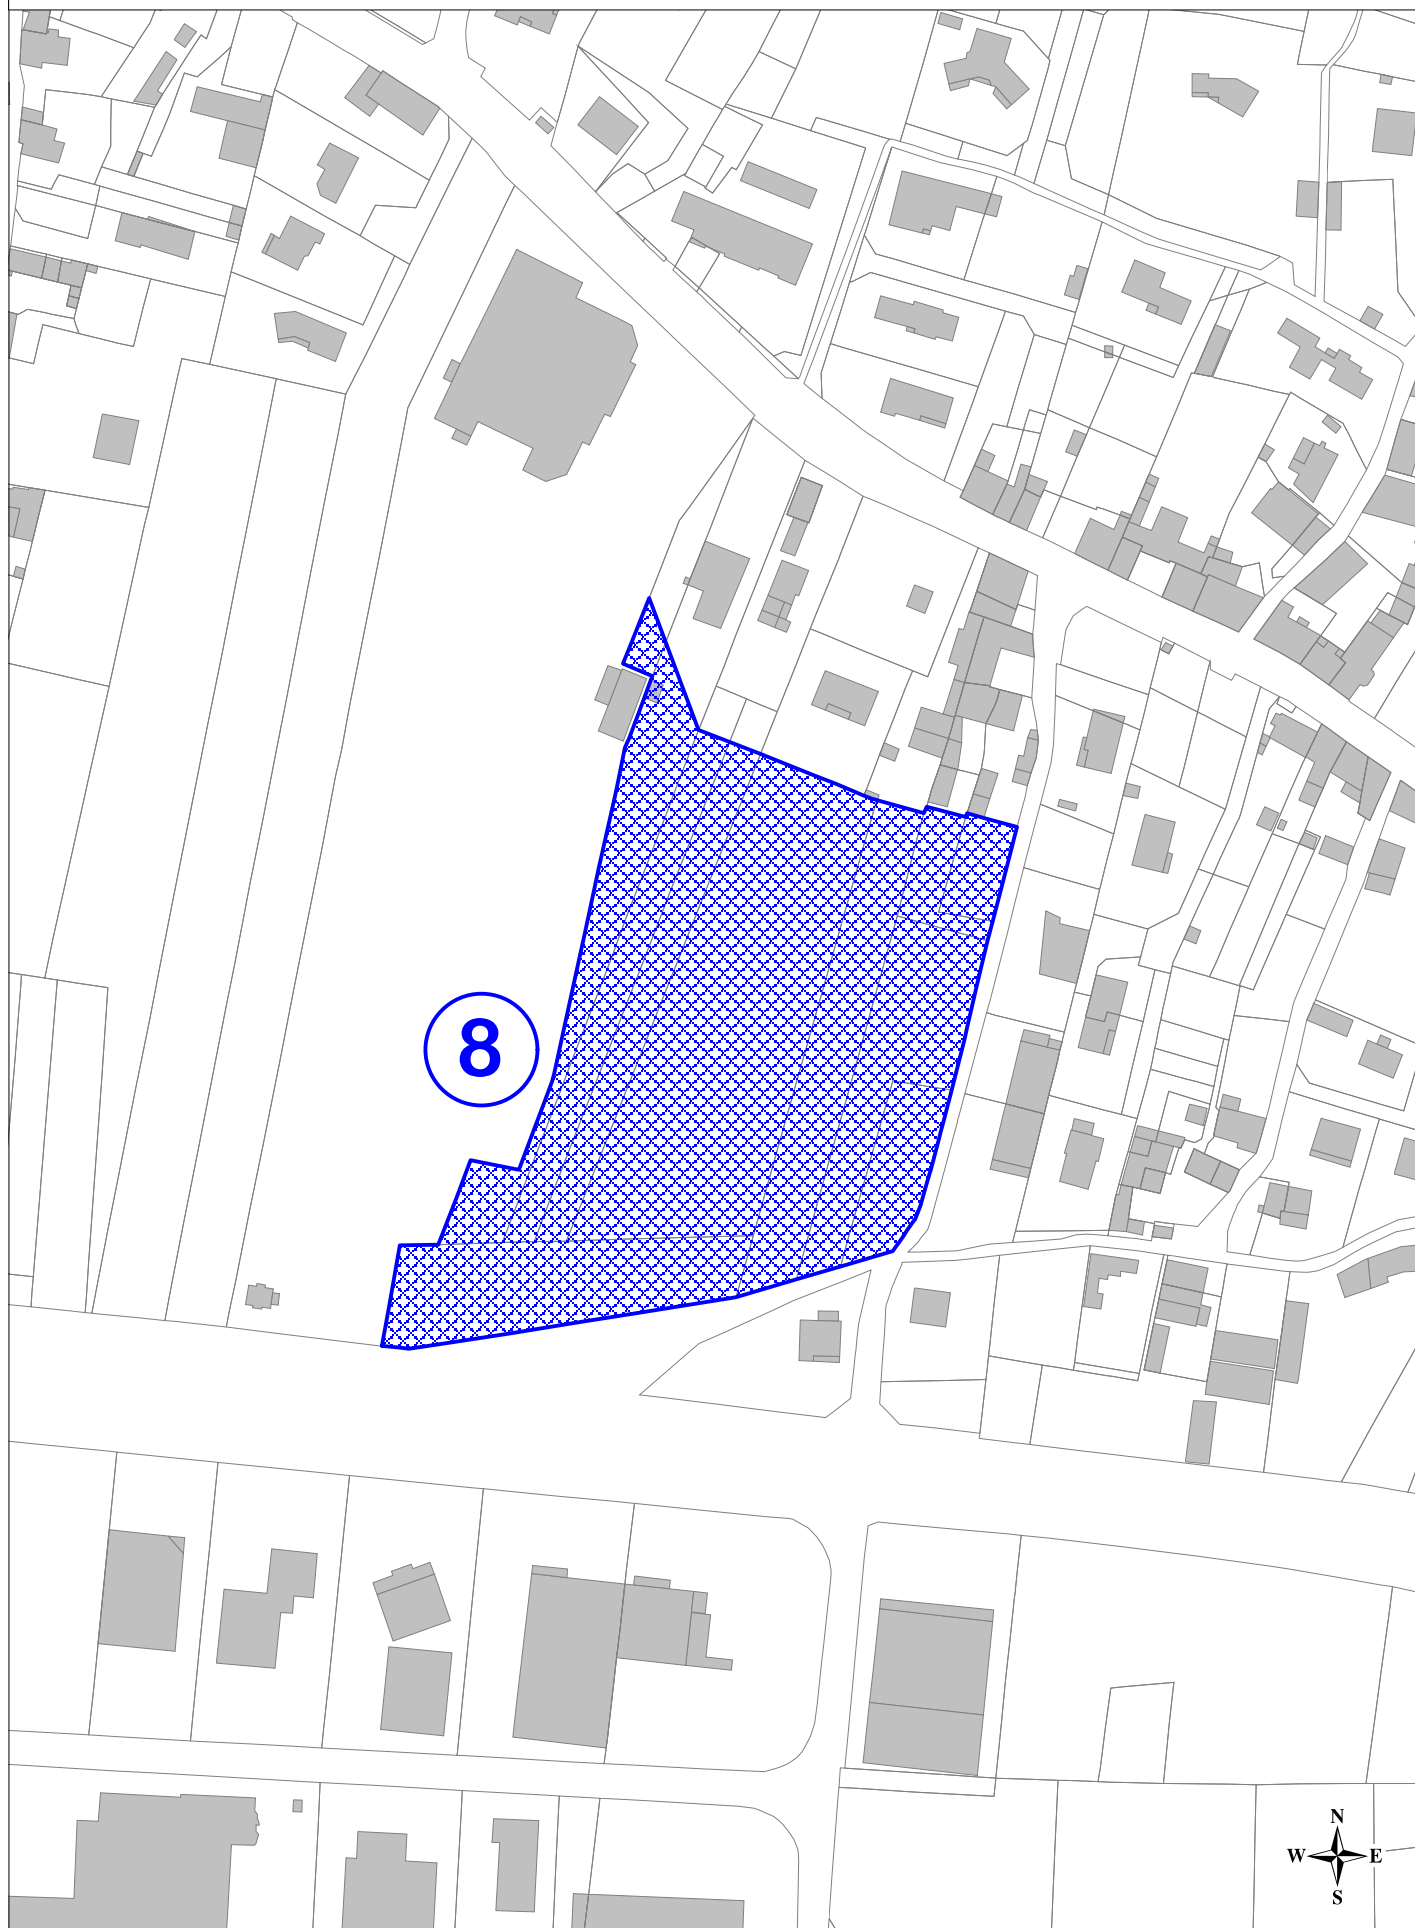


Emplacement Réserve n° 9

Installations, ouvrages, travaux et activités liés à l'infrastructure ferroviaire Lyon-Turin
78 100 m²(RFF)

Parcelles : C0493 p, D0706 p, D0707, D0718 p, D0719 p, D0720 p, D0721 p, D0722 p, D0723 p, D0926 p, D0927 p, D0928 p, D0929 p, D0932 p, D1045 p, D1157 p, D1158 p, D1265 p, D1269 p, D1270, D1283 p, D1354 p, D1861 p, D1862 p et D1863 p


Echelle 1/3000

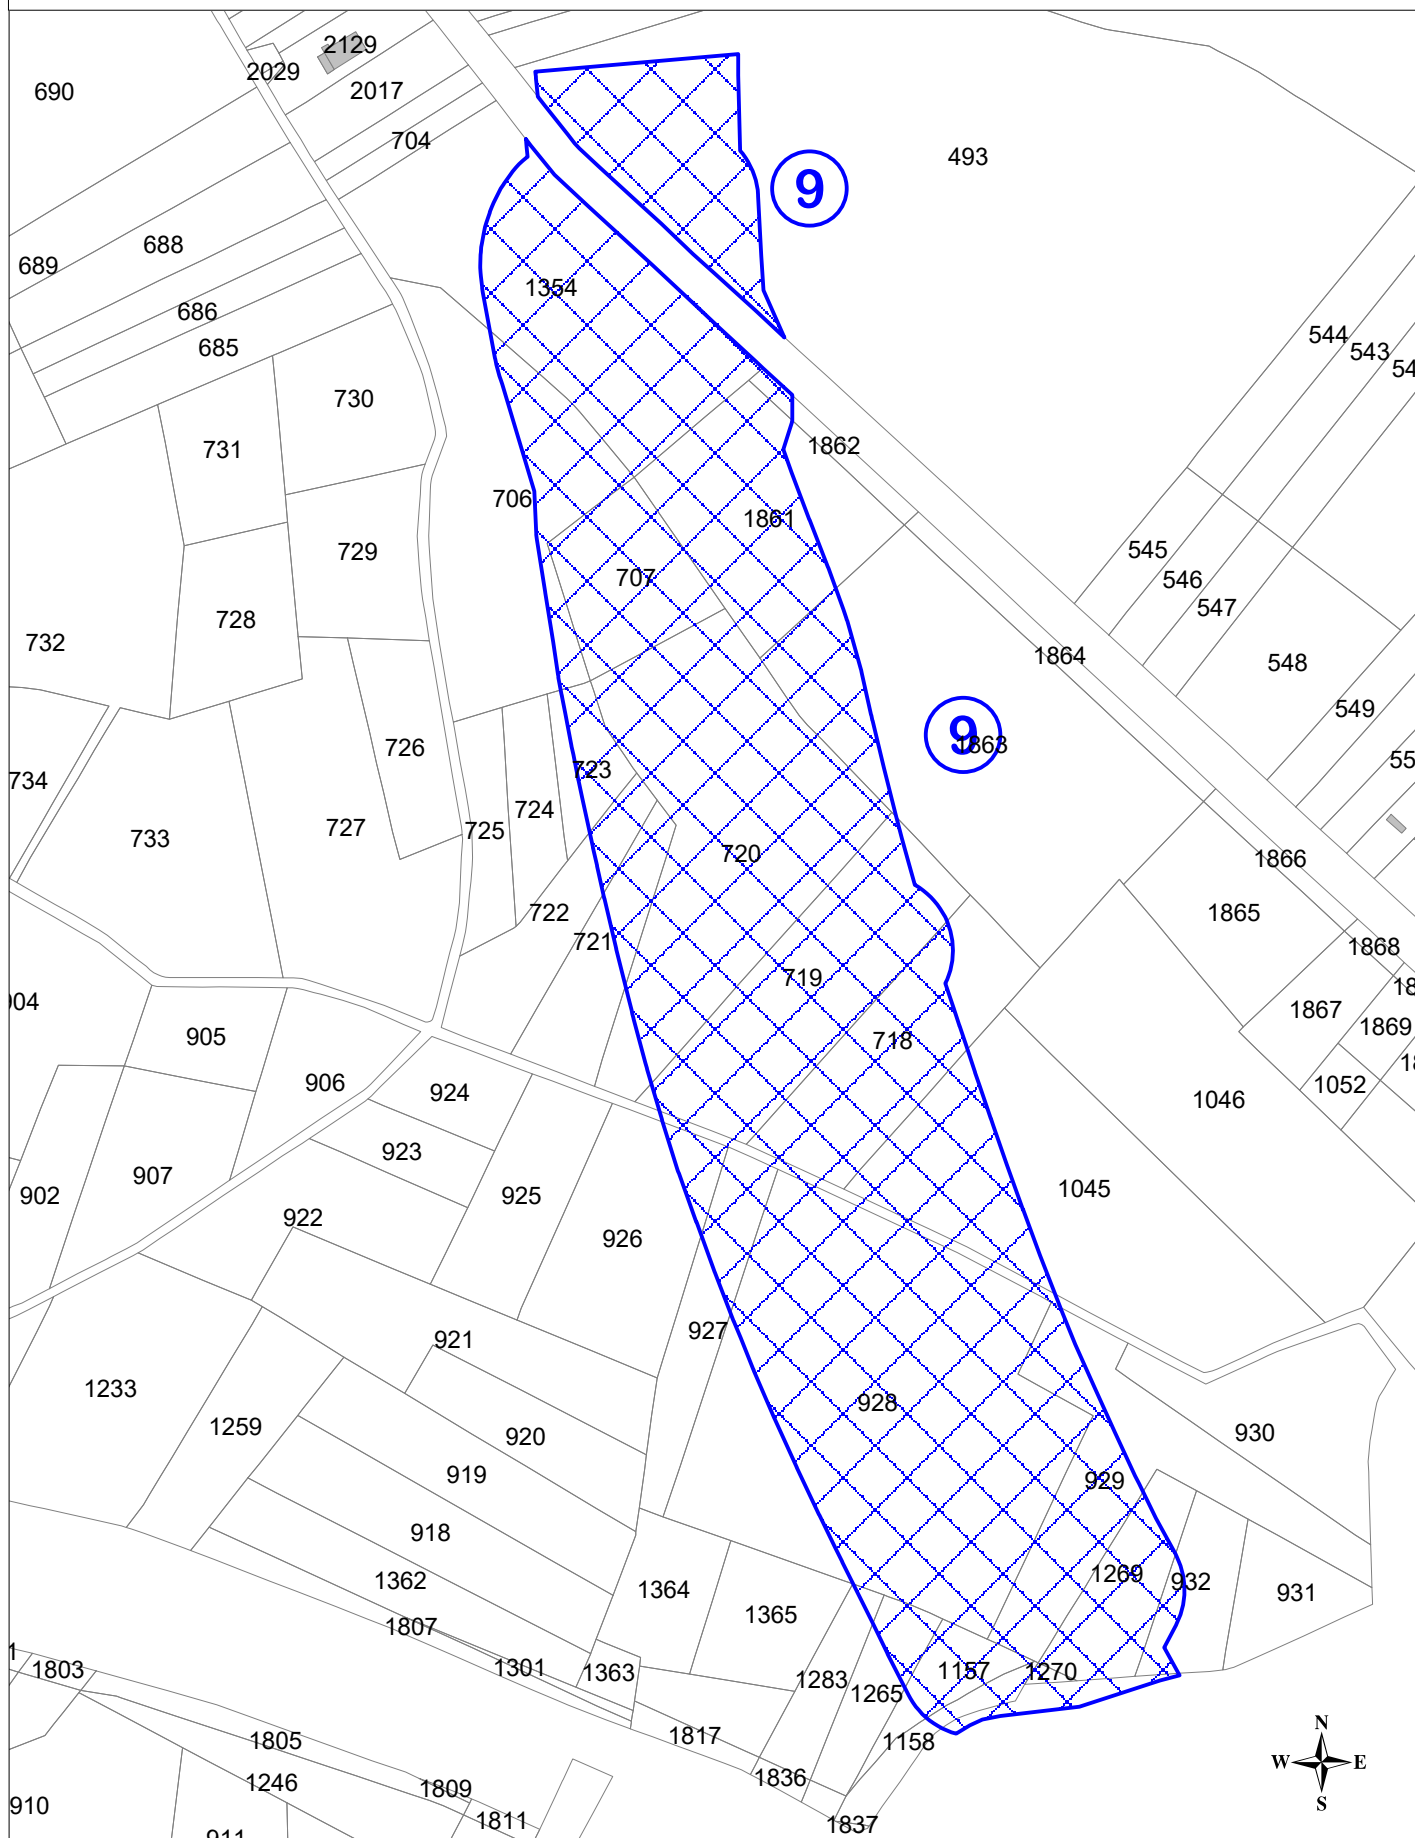

Emplacement Réserve n° 10

Création d'une maison de la Chasse - 1 240 m²
Parcelles B0363 p, B0364 et B0974

Echelle 1/2000

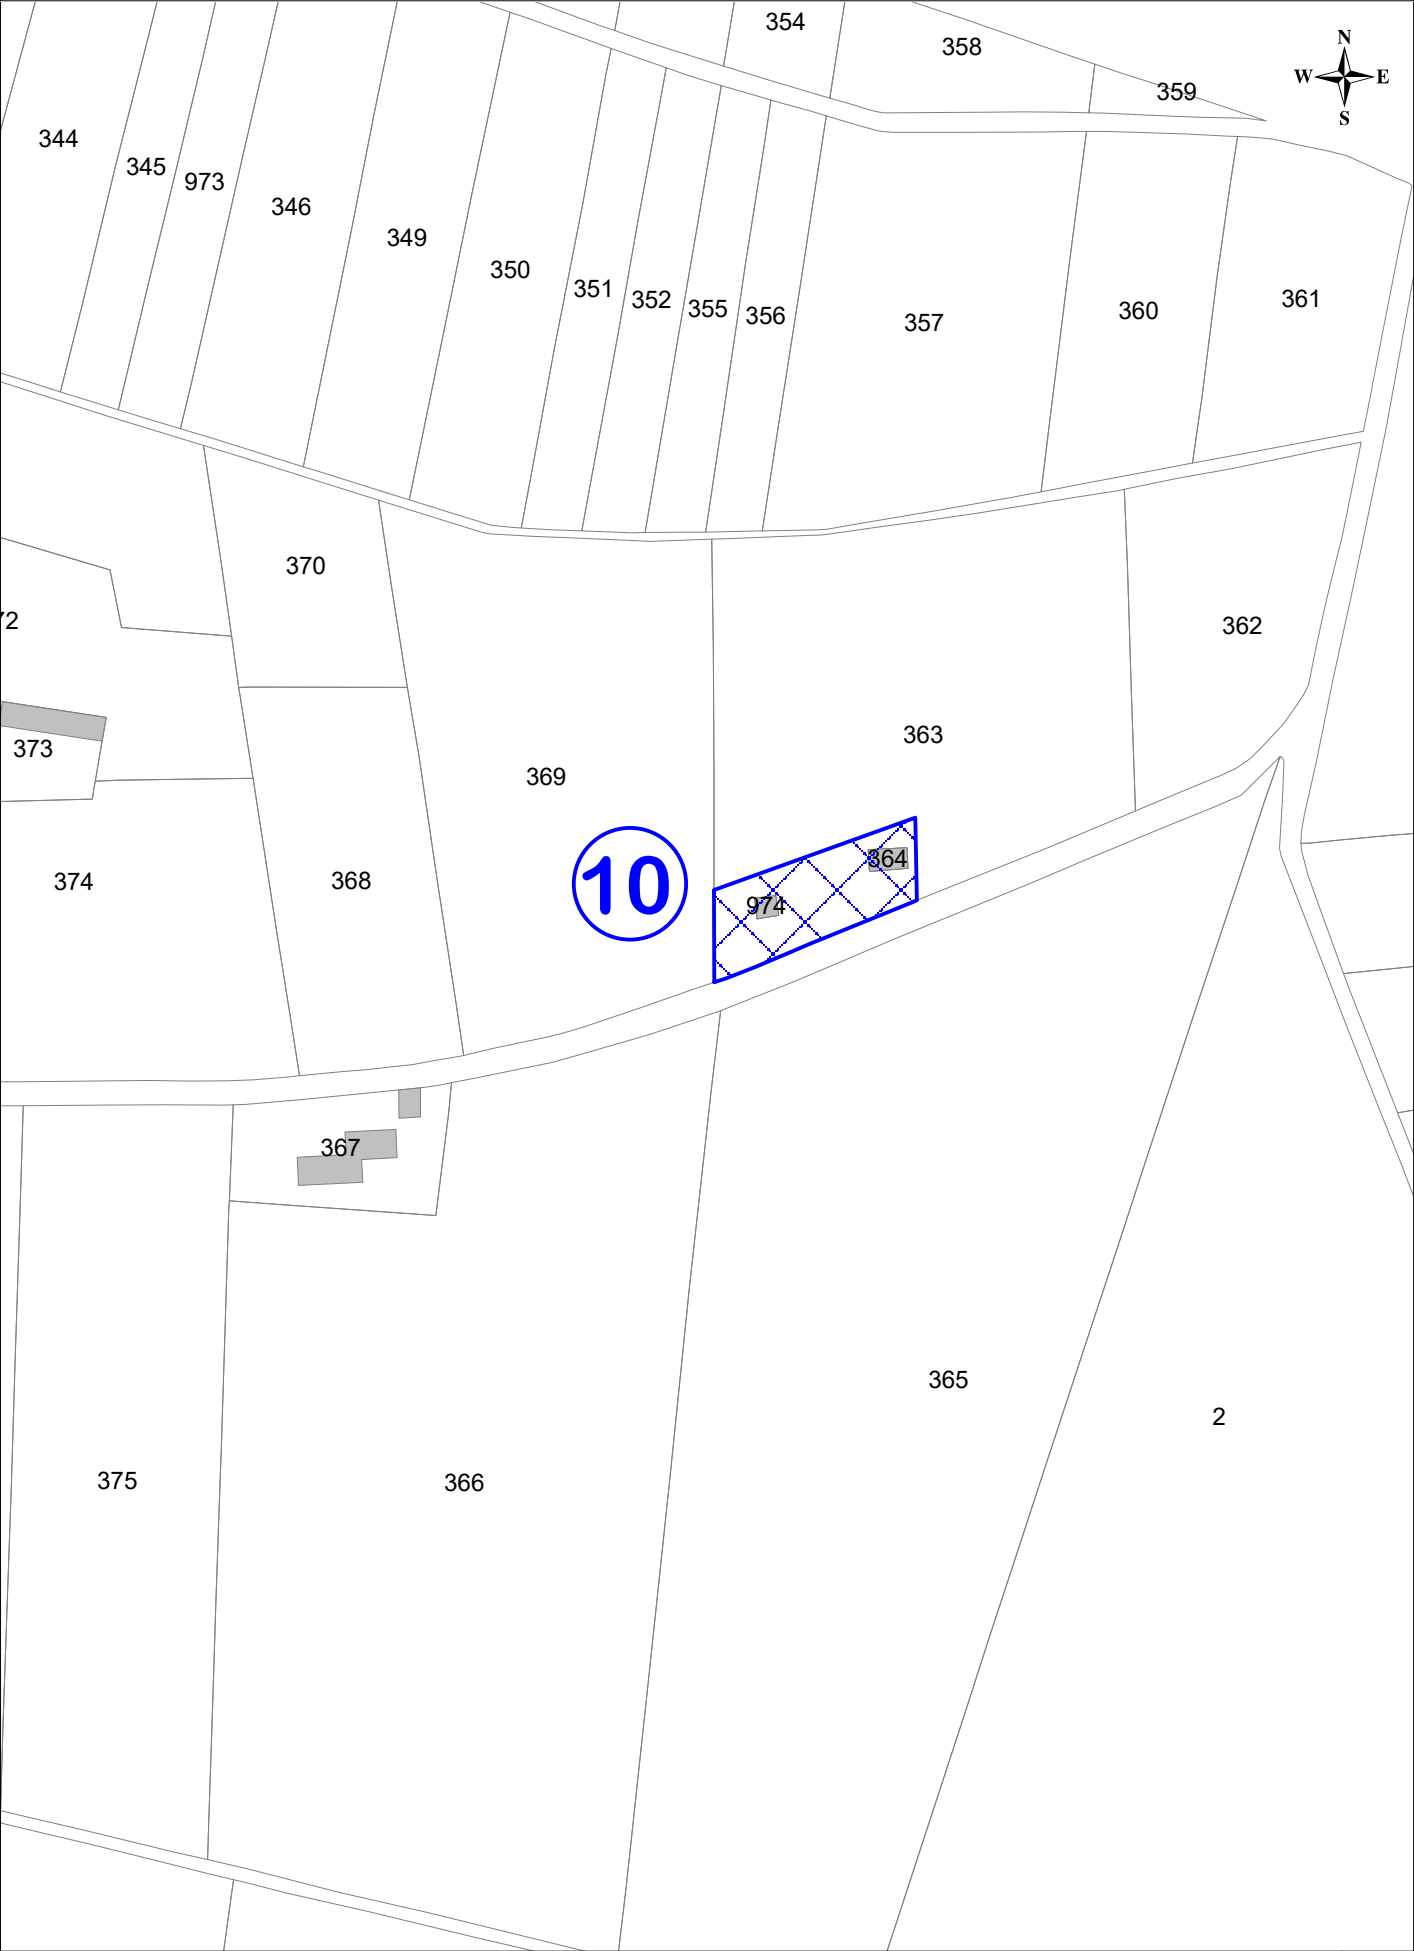

Emplacement Réservé n° 11

Aménagement et extension des équipements publics notamment scolaires et périscolaires

3 812 m²

Parcelles AX99 p, AX104p et AX176

Emplacement Réservé n° 12

Création d'un espace culturel, historique et associatif - 2 522 m²

Parcelle AX80p

Echelle 1/2000

