

Liste des secteurs de mixité sociale (SMS)

N° de secteur	Rue ou lieudit ou nom de l'opération Zonage PLU	Pourcentage minimum de logements sociaux sur le programme de logements et/ou nombre
1 <i>Supprimé par la modification simplifiée n° 2</i>	Ruy La Ratelle Sud Uc	réalisé
2 <i>Supprimé par la modification simplifiée n° 2</i>	Ruy Plaine du Milieu AUaOA3	réalisé
3 <i>Supprimé par la modification simplifiée n° 2</i>	Ruy Centre-bourg / tènement Thevenet Ua et Ub	réalisé
4 <i>Rectifié par la modification simplifiée n° 2</i>	Ruy Secteur Lavitel UCOA1	50 % avec un minimum de 10 LS
5	Ruy La Ratelle Nord AUOA2	33 % avec un minimum de 10 LS
6	Ruy Plaine du Milieu bis AUBOA3bis	62 % avec un minimum de 40 LS
7	Ruy Avenue des Cantinières AU	60 % 50 LS minimum
8 <i>Supprimé par la modification simplifiée n° 2</i>	Ruy Terrain de foot (terrain Pérelly) Ubpe	supprimé
9 <i>Rectifié par la modification simplifiée n° 2</i>	Ruy Entrée Ouest des Cantinières Uc	50 % avec un minimum de 4 LS
10 <i>Rectifié par la modification simplifiée n° 2</i>	Montceau Secteur le « Terrat » UCOA5	73 % avec un minimum de 8 LS

11 <i>Rectifié par la modification simplifiée n° 2</i>	Montceau Secteur le « Combat » Uc _{OA6}	63% avec un minimum de 6 LS
12 <i>Rectifié par la modification simplifiée n° 2</i>	Ruy Secteur « Les Cantinières Est » Ua _{OA7} - Ub _{OA 7}	50 % avec 30 LS
13 <i>Créé par la modification simplifiée n° 2</i>	Ruy Secteur « Lavitel Ouest » Uc	50% avec un minimum de 5 LS
14 <i>Créé par la modification simplifiée n° 2</i>	Ruy Secteur « Lavitel Est » Uc	33% avec un minimum de 4 LS
15 <i>Créé par la modification n°2</i>	Monceau Secteur « Sud-Est »	50% avec un minimum de 25 LS


Total minimum : 192

Secteur de Mixité Sociale n° 4

Secteur Lavitel - 0,8 ha - 50 % avec un minimum de 10 logements sociaux

Parcelles AR0016 p et AR0218 p

Echelle 1/2000

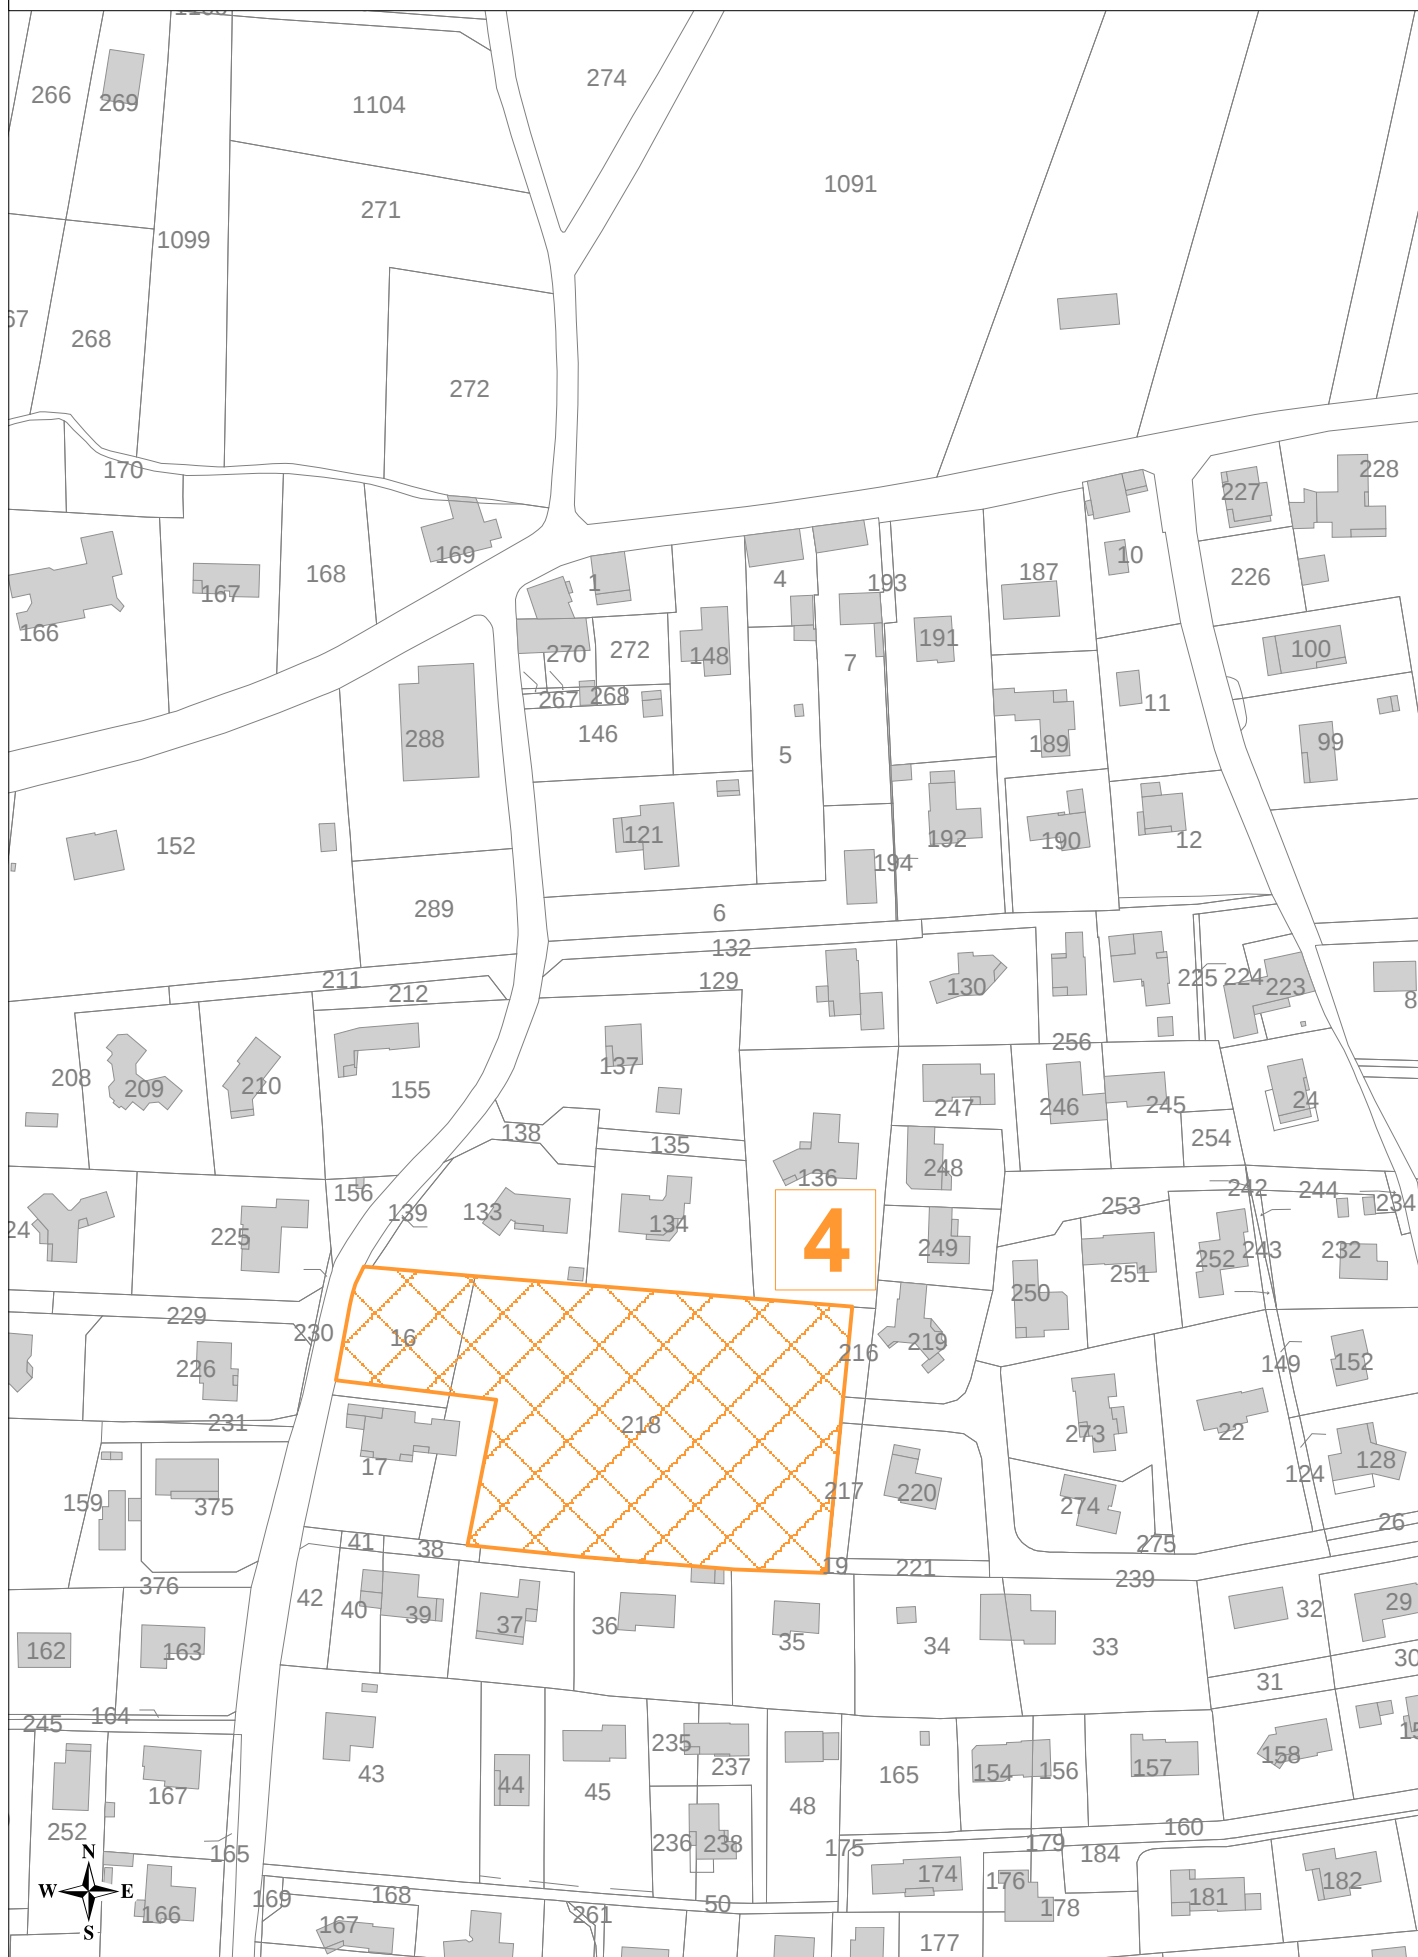

La Ratelle Nord - 2,3 ha - 33 % avec un minimum de 10 logements sociaux
Parcelles AP0143 p, AP0144 p, AP0145 p, AP0146 p, AP0147 p, AP0148 p,
AP0149, AP0150 et AP0160

Secteur de Mixité Sociale n° 6

Plaine du Milieu bis - 1,2 ha - 62 % avec un minimum de 40 logements sociaux

Parcelles AK0014 p, AK0015, AK0034, AK0036, AK0037 p, AK0038 p et AK0039 p

Secteur de Mixité Sociale n° 7

Avenue des Cantinières - 0,8 ha - 60 % avec un minimum de 50 logements sociaux

Parcelles AH0017 p, AH0018, AH0019 et AH0020

Echelle 1/2000




Secteur de Mixité Sociale n° 9

Entrée Ouest des Cantinières - 0,2 ha - 50 % avec un minimum de 4 logements sociaux

Parcelles AE150 et AE151

Echelle 1/2000

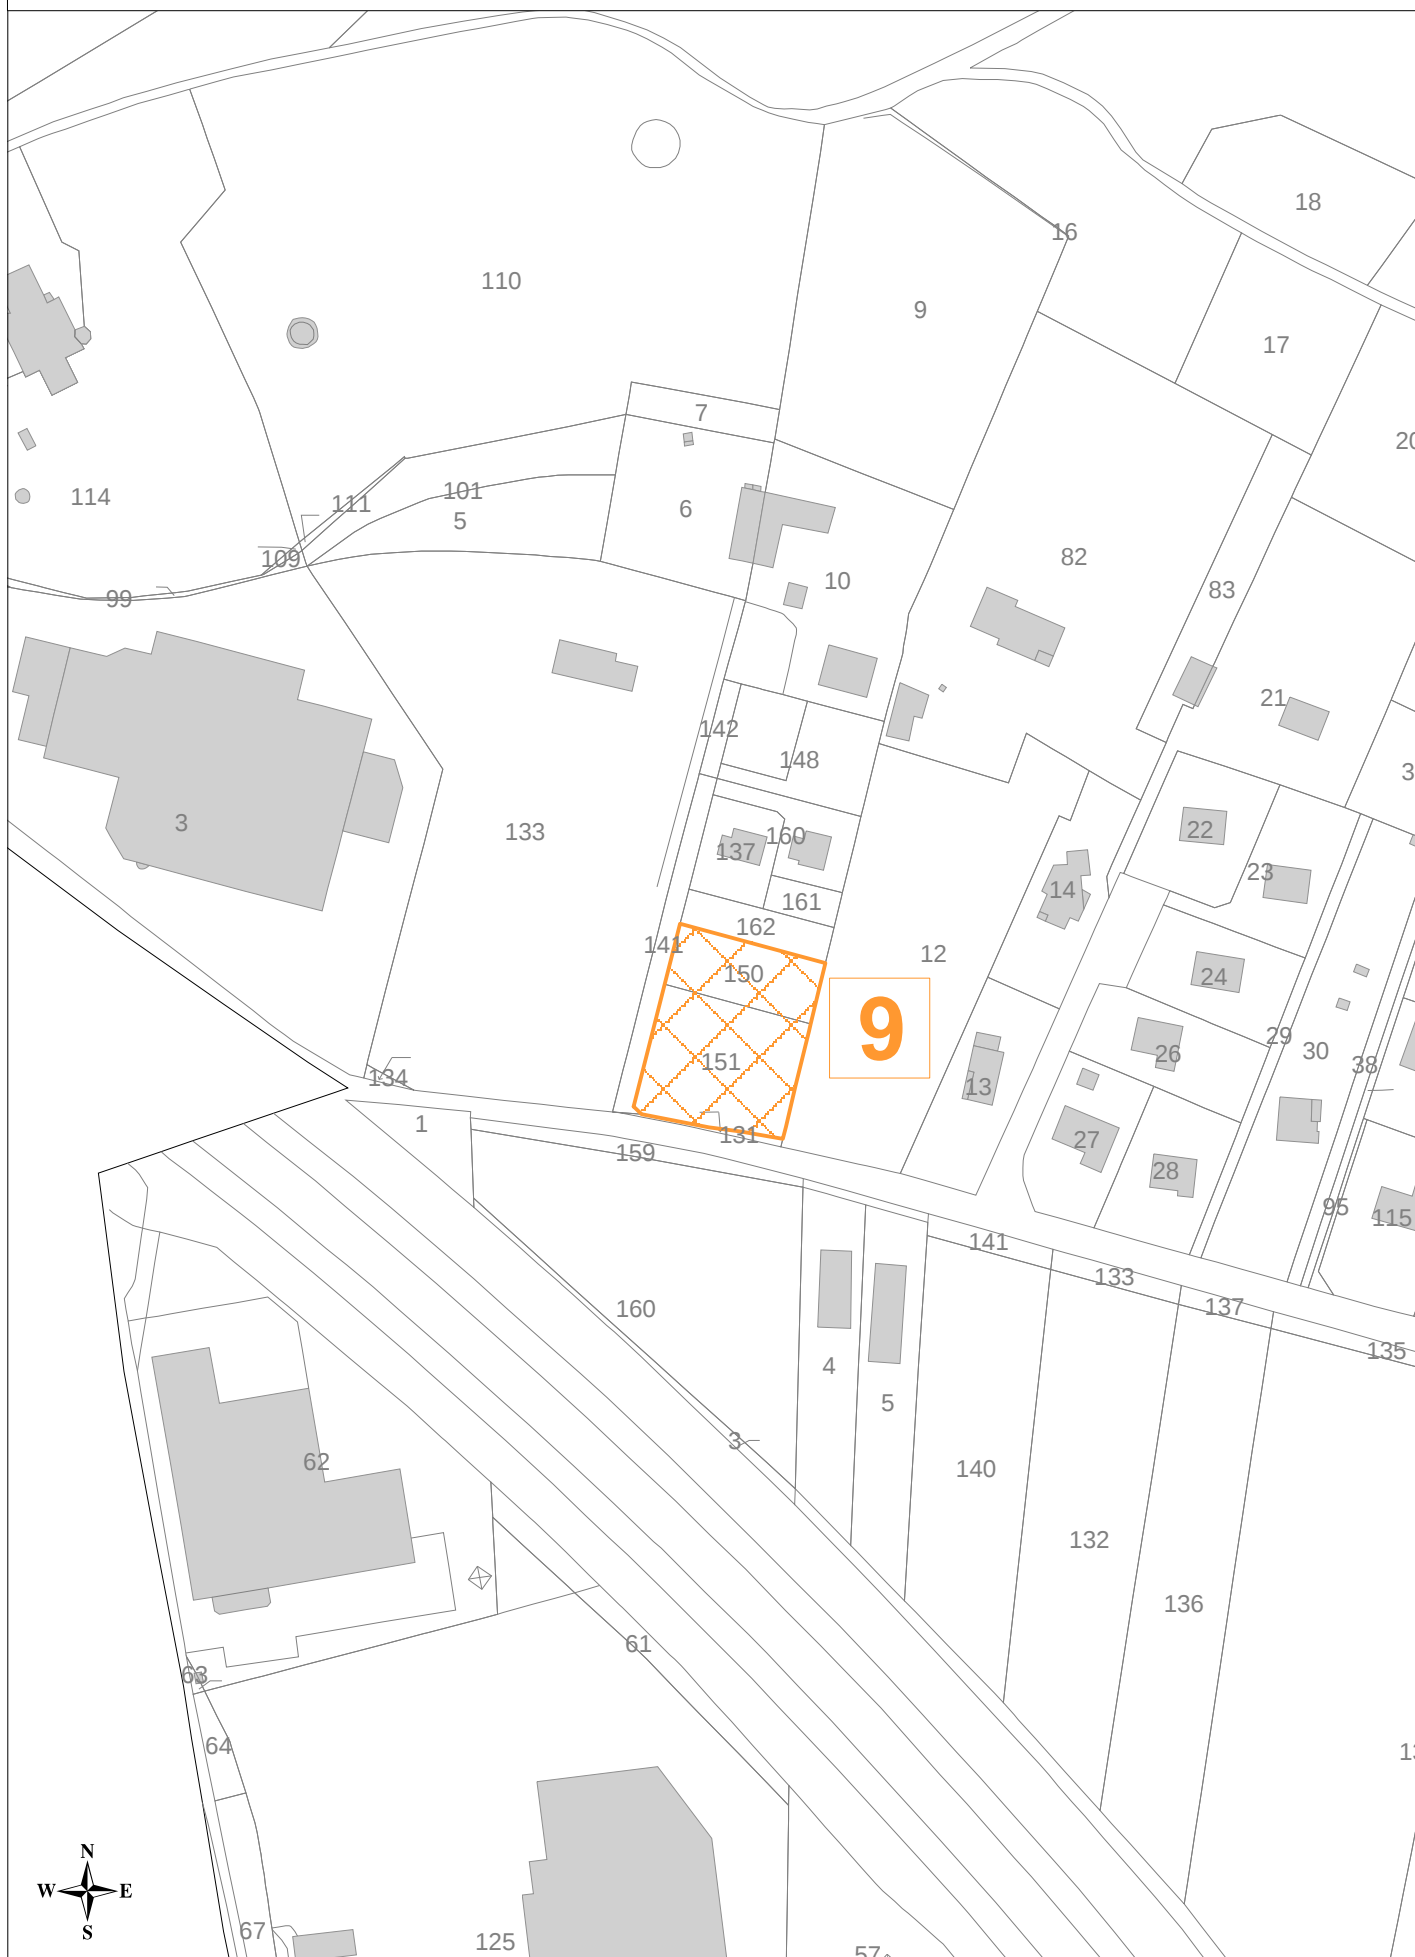


Secteur de Mixité Sociale n° 10

Le Terrat - 0,7 ha - 73 % avec un minimum de 8 logements sociaux

Parcelles BA0011, BA0013, BA0014 et BA0015


Echelle 1/2000

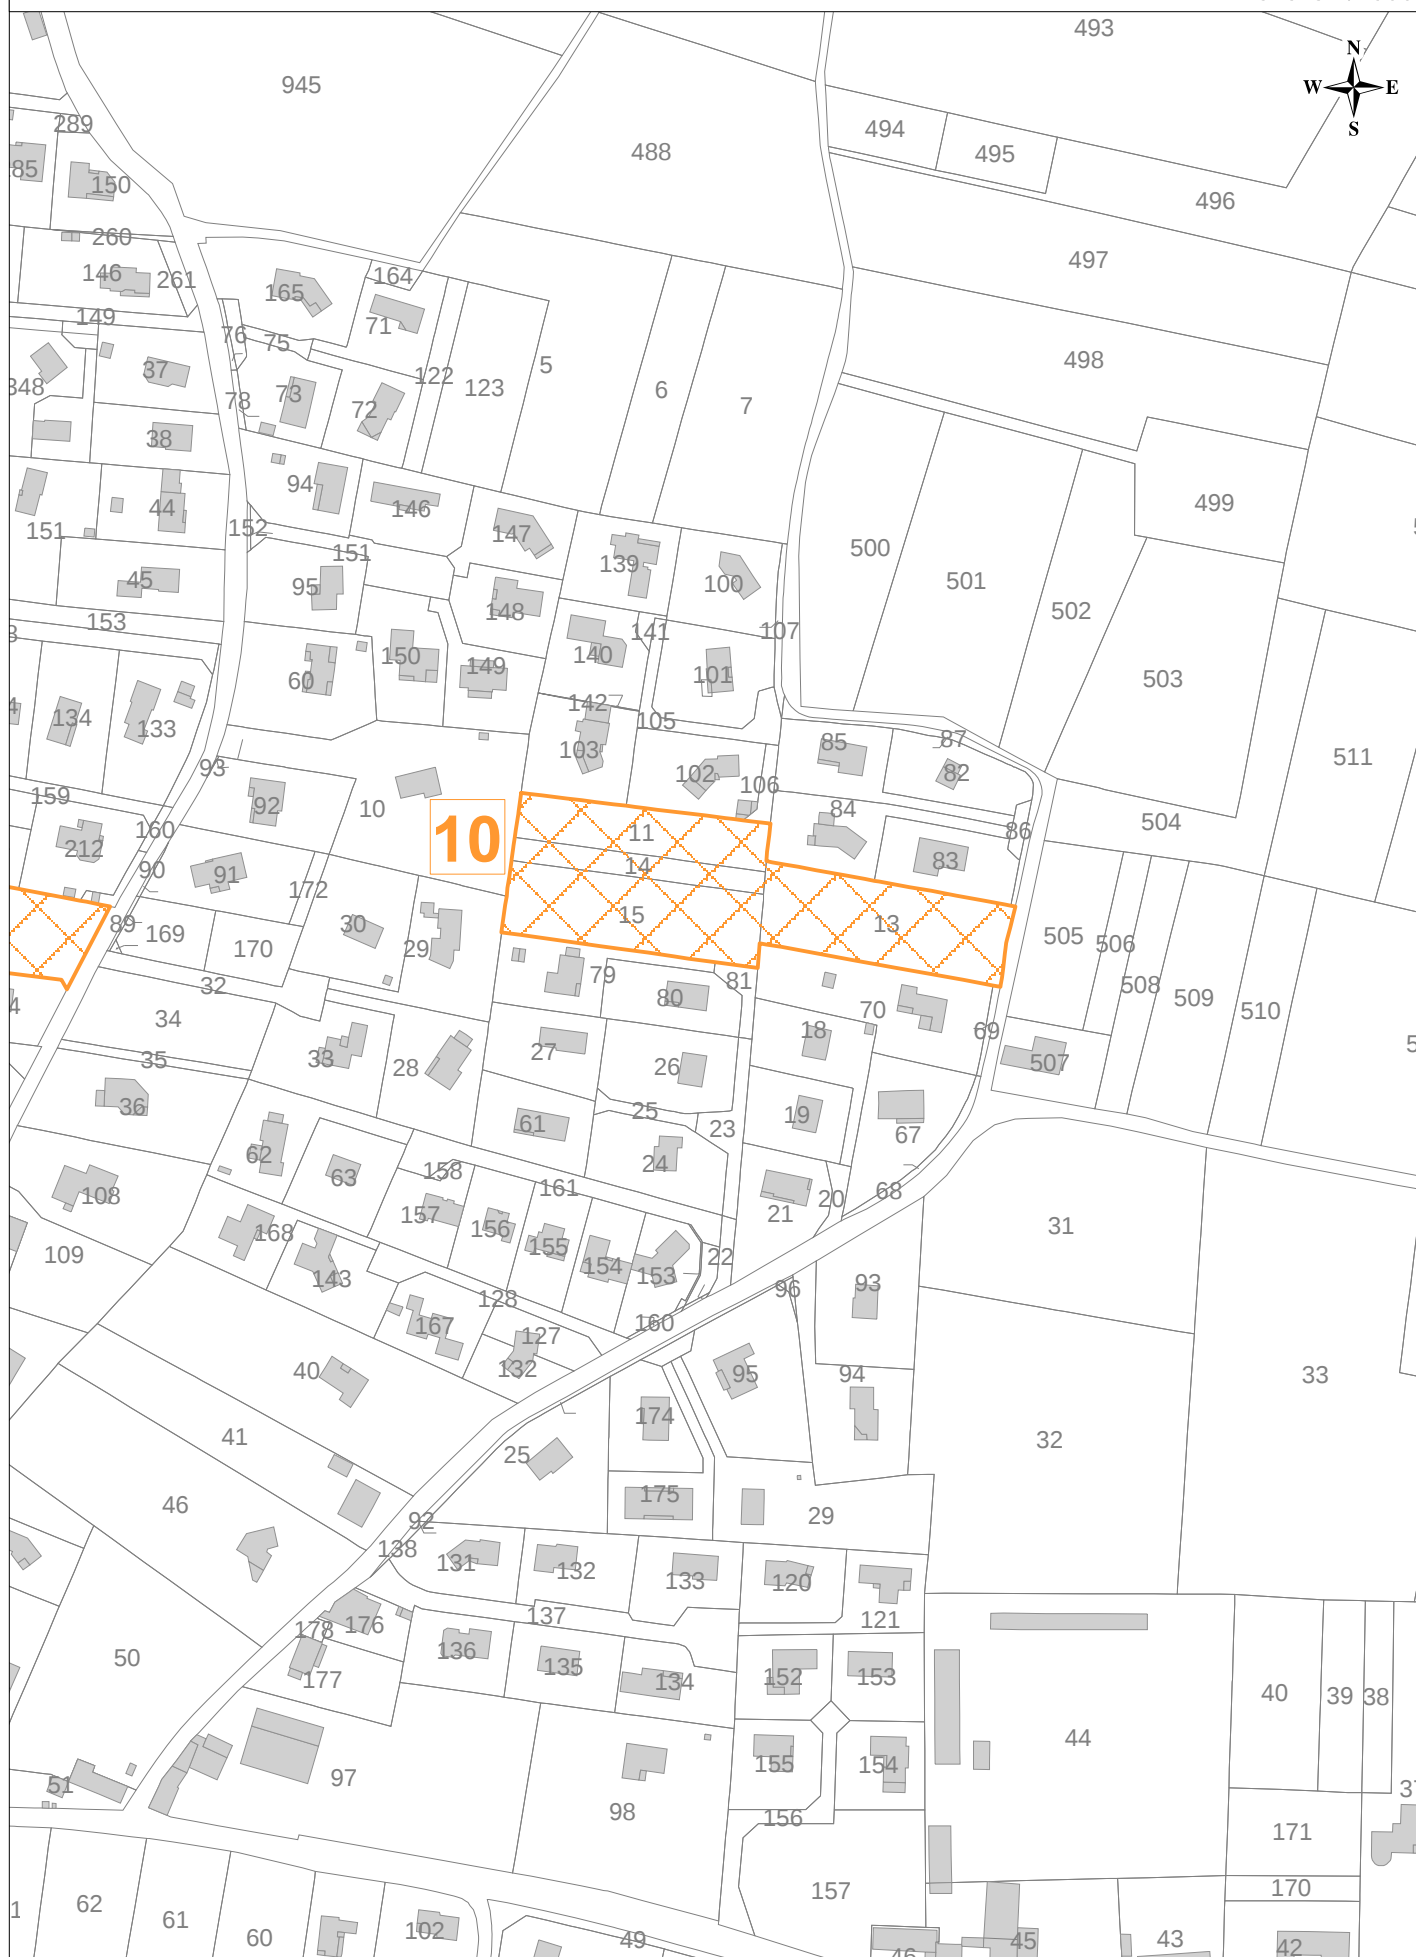

Secteur de Mixité Sociale n° 11

Le Combat - 0,6 ha - 63% avec un minimum de 6 logements sociaux
Parcelle AZ0297

Echelle 1/2000

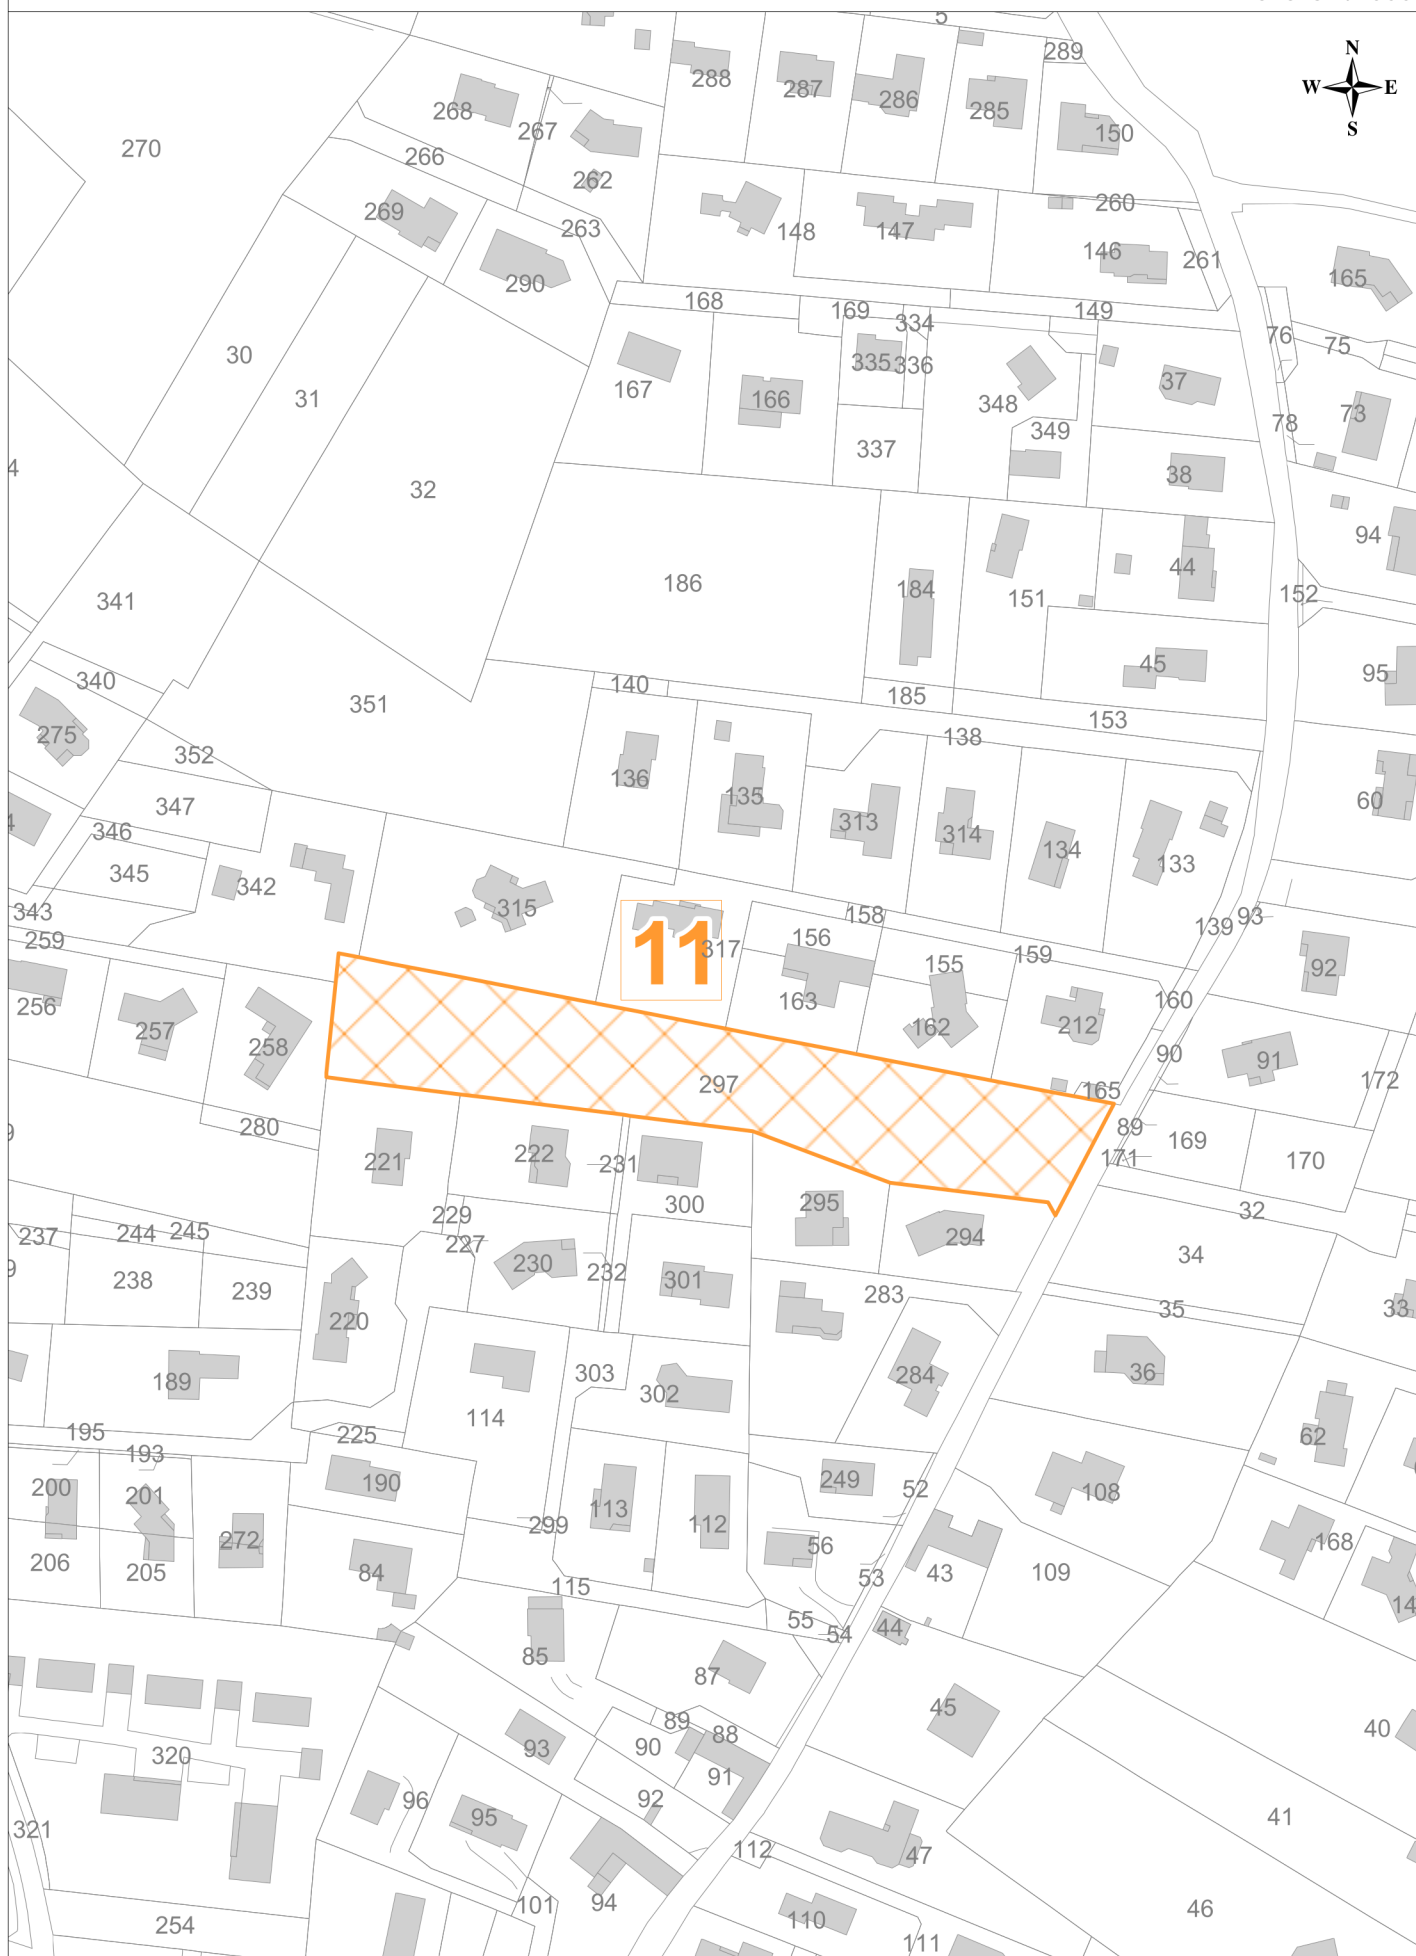


Secteur de Mixité Sociale n° 12

Les Cantinières Est - 0,7 ha - 50 % avec 30 logements sociaux

Parcelles AI 168 à 174

Echelle 1/2000

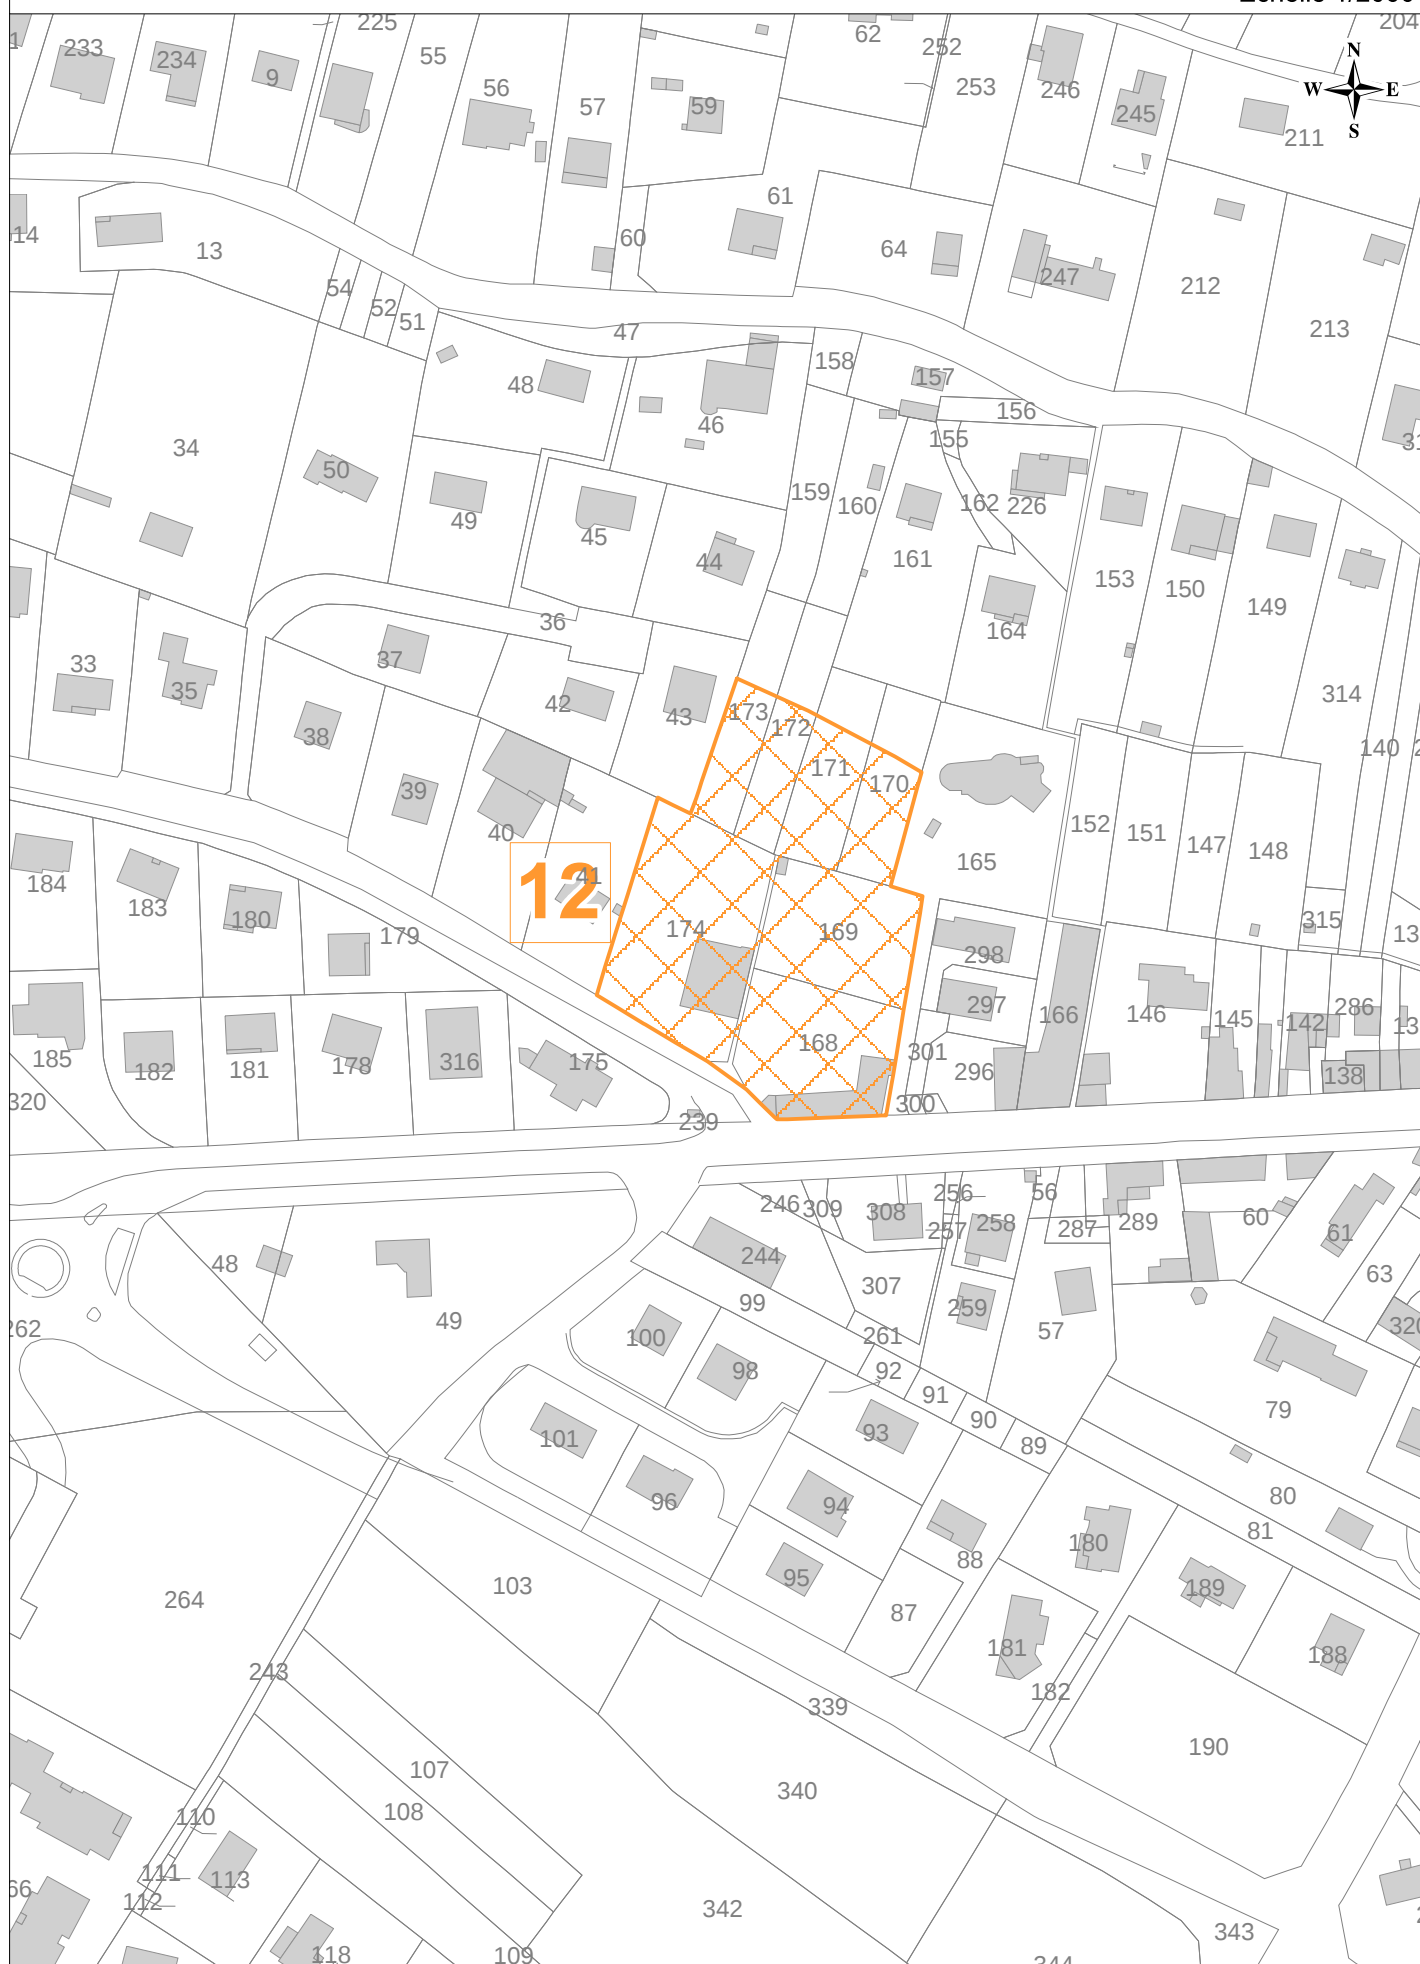

Secteur de Mixité Sociale n° 13

Lavitel Est - 0,3 ha - 50 % avec un minimum de 5 logements sociaux


Parcelle AS352

Secteur de Mixité Sociale n° 14

Lavitel Ouest - 0,5 ha - 33 % avec un minimum de 4 logements sociaux

Parcelle AR61

Echelle 1/2000

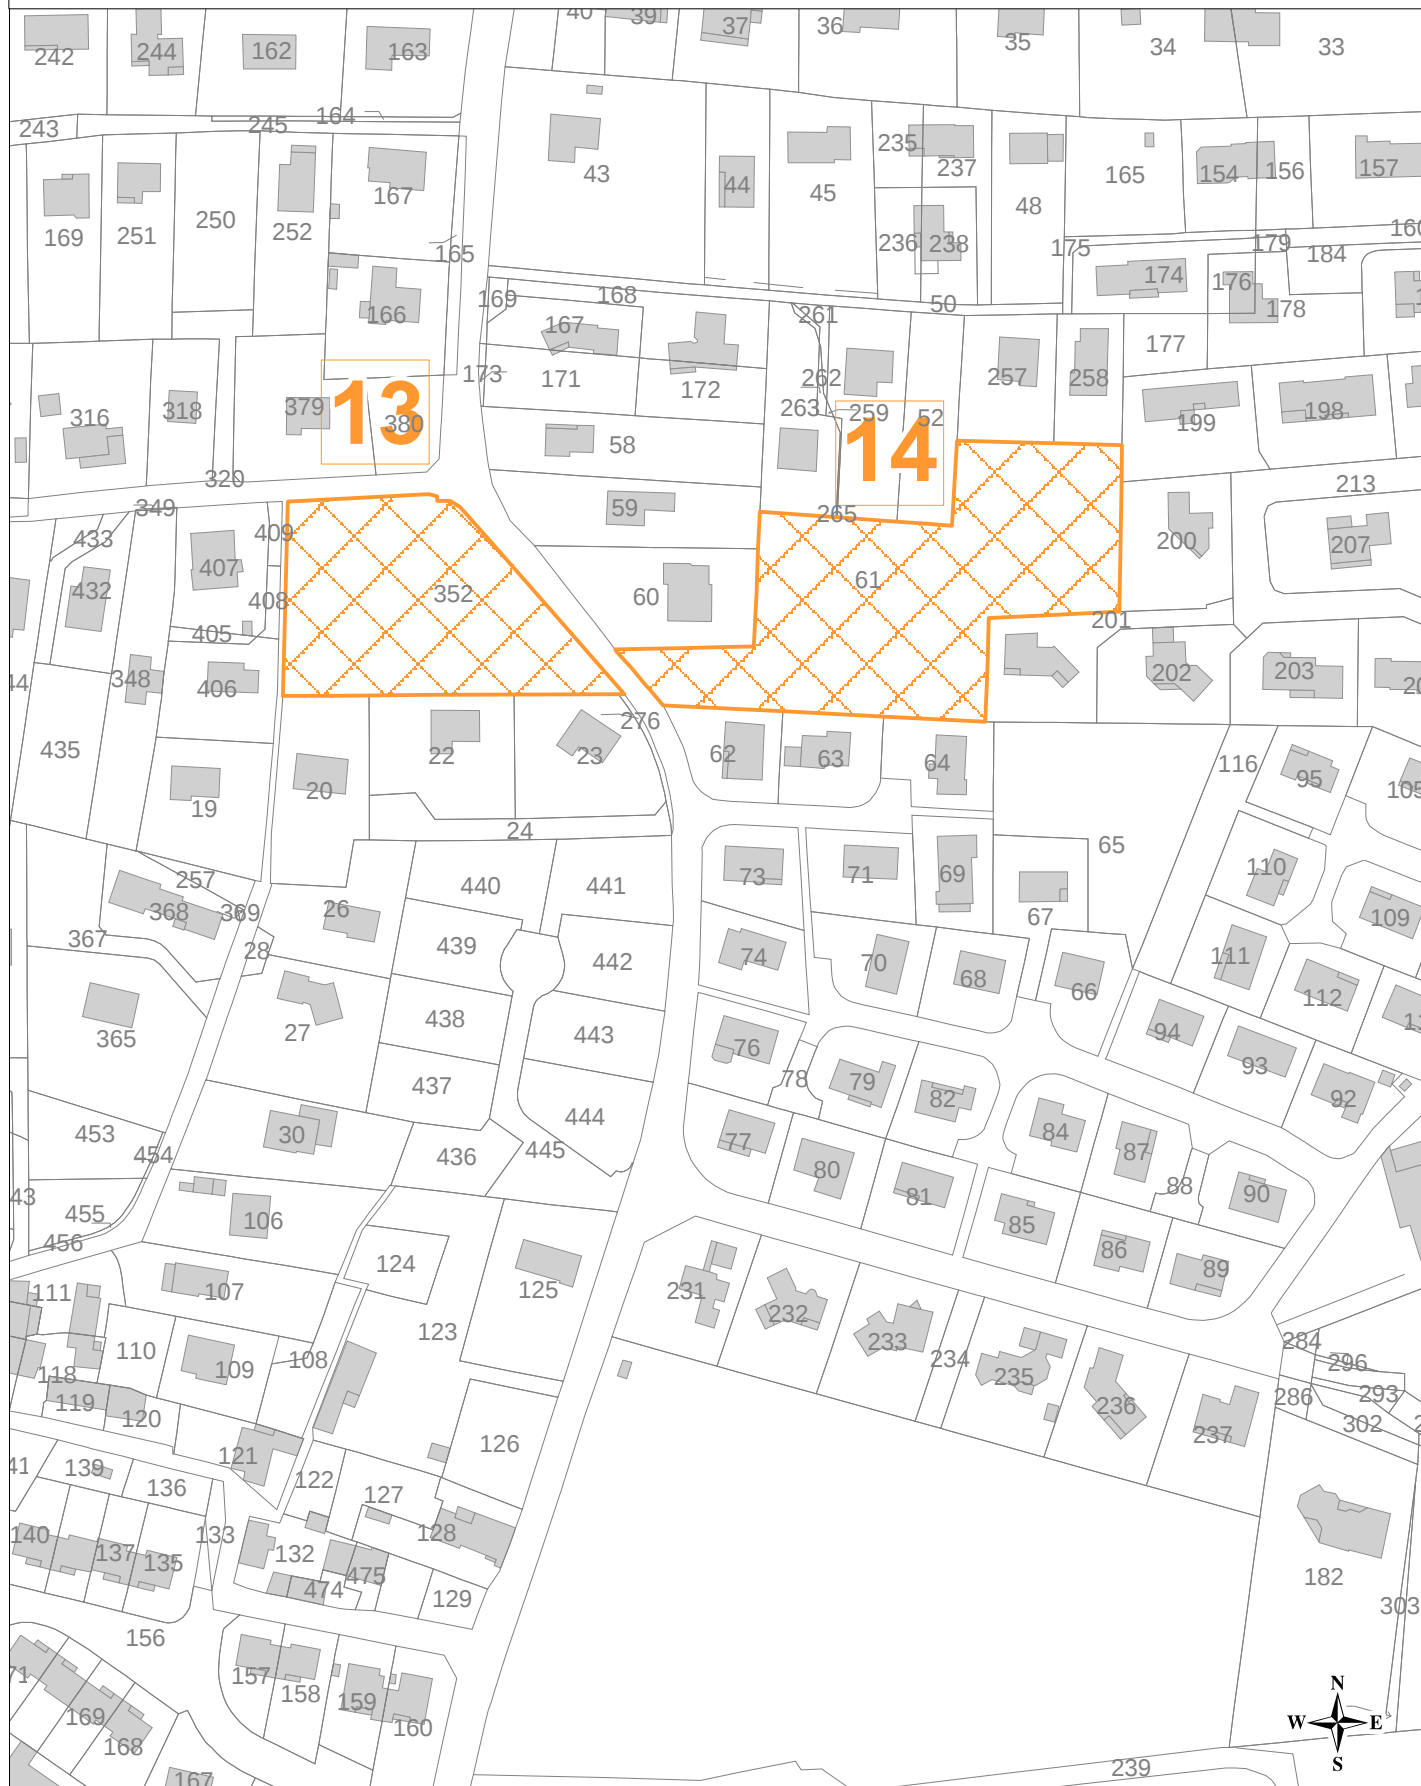

Secteur de Mixité Sociale n° 15

Sud-Est - 2,3 ha - 50 % avec un minimum de 25 logements sociaux
Parcelles BA50, BA51, BB21, BB62, BB97, BB98, BB156p et BB157

Echelle 1/2500

