


Légende :

- Zone d'assainissement collectif
- Zone d'assainissement non-collectif

Echelle 1 / 20 000

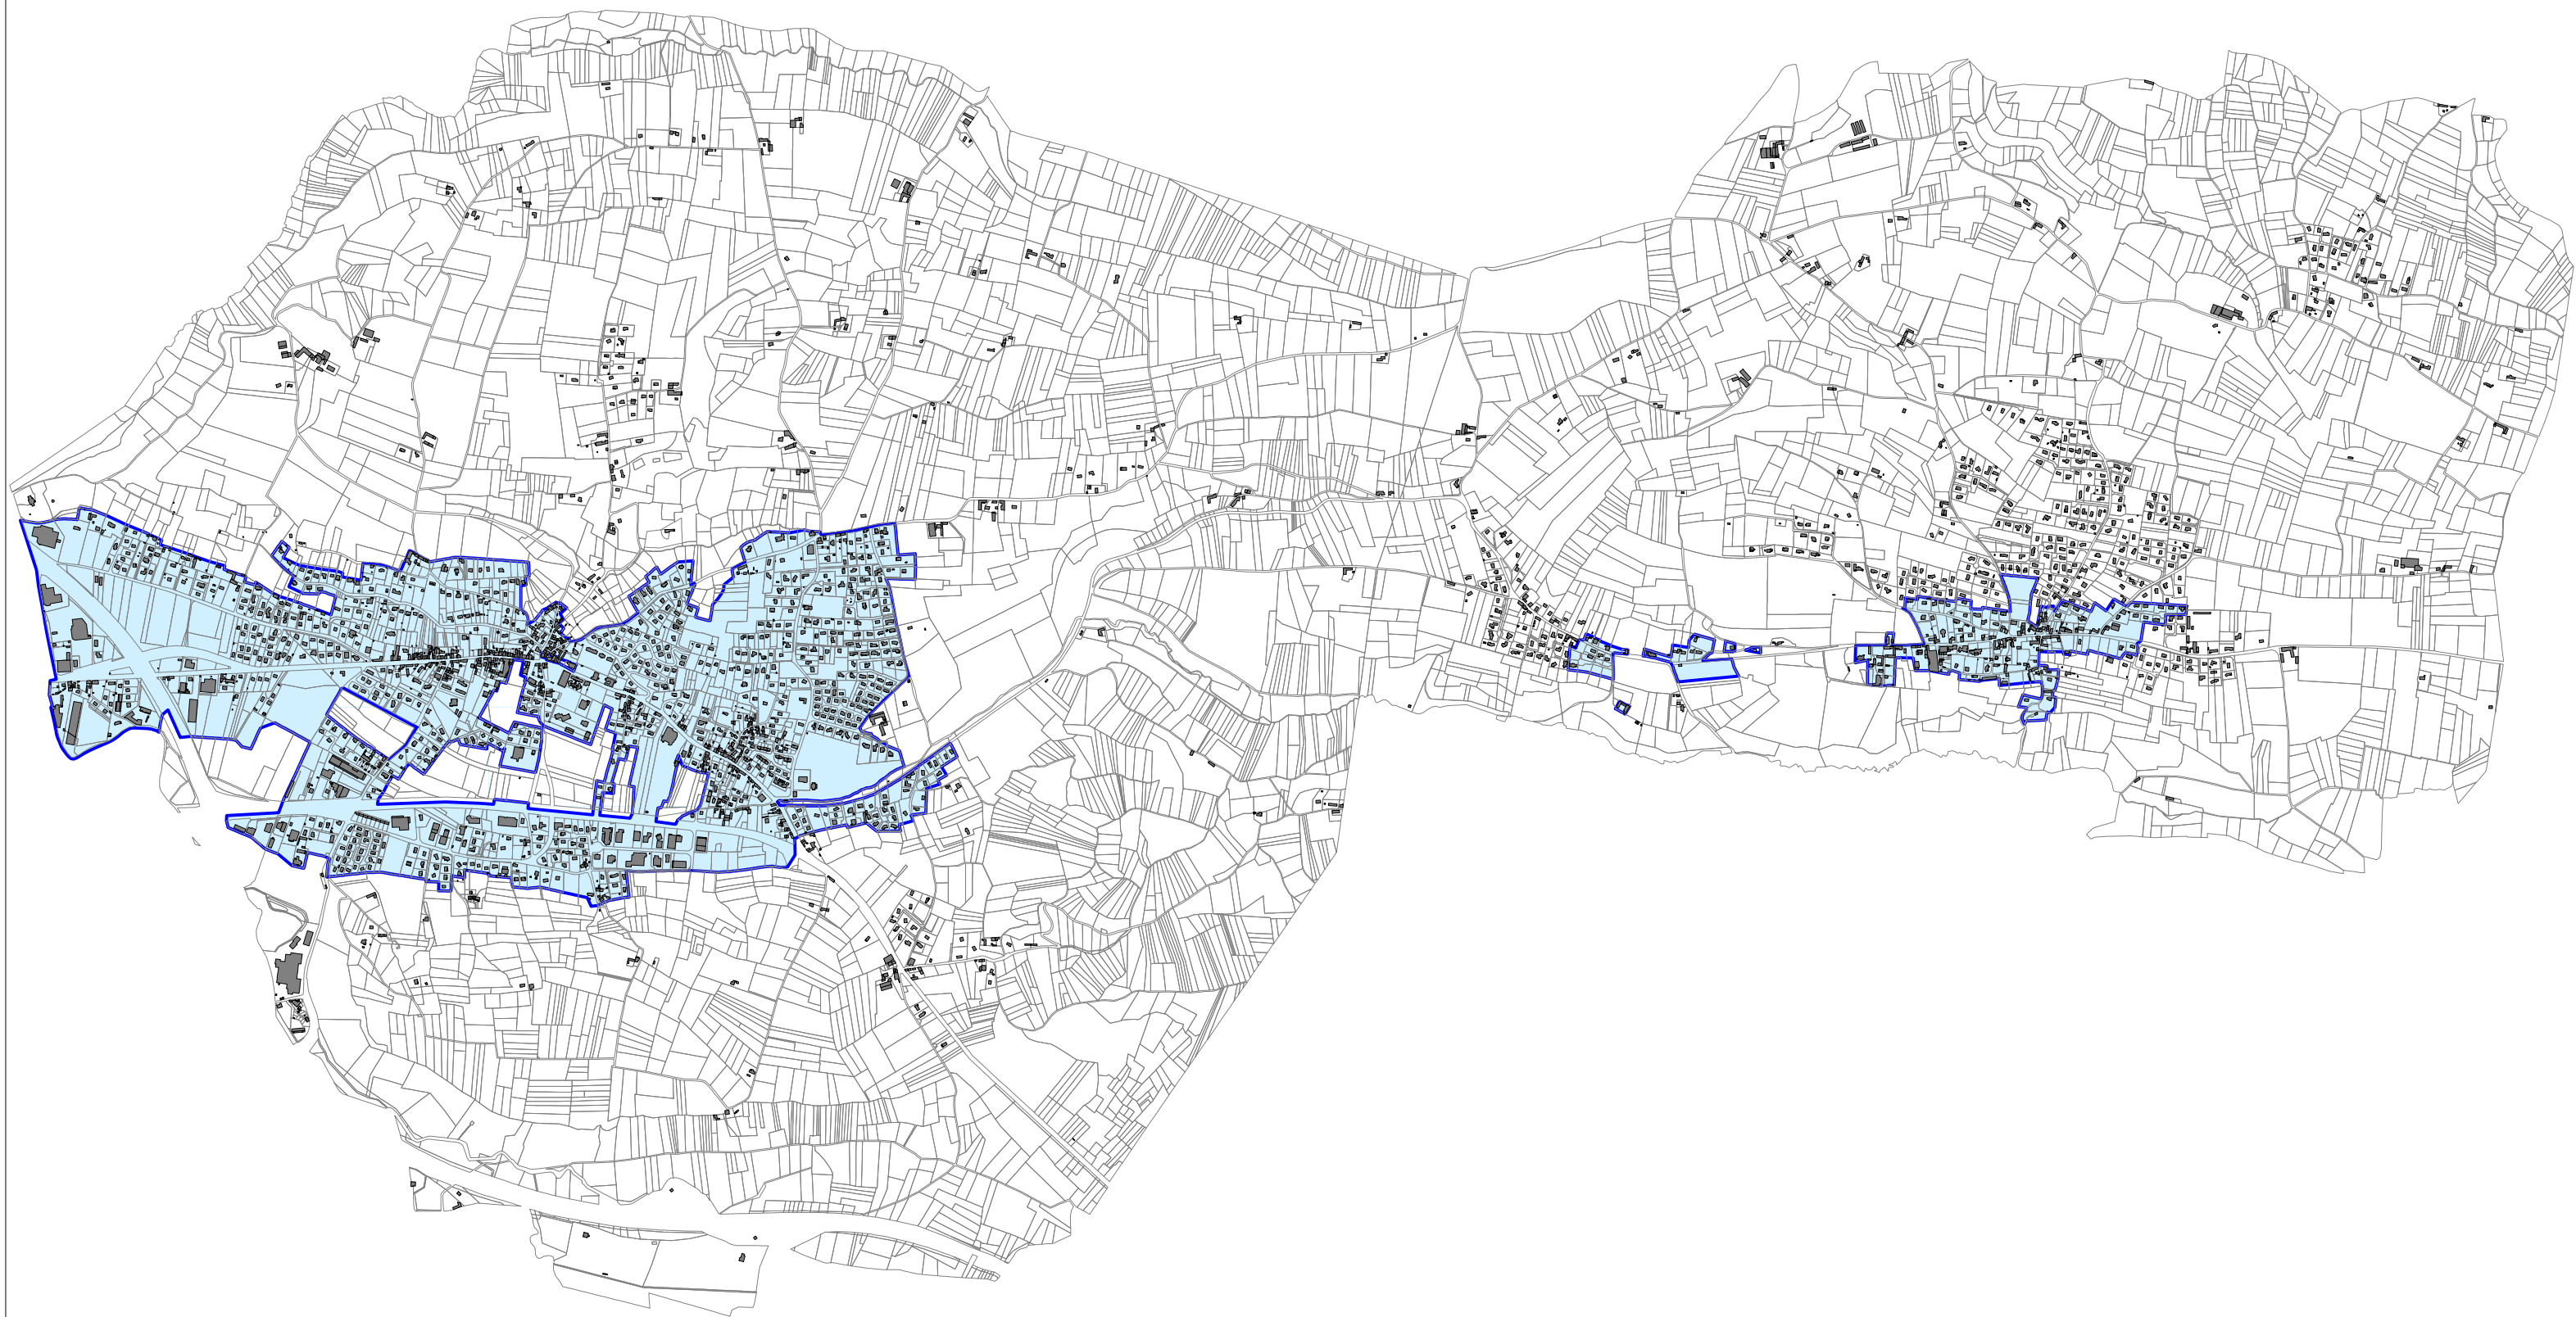


Légende :

Zone d'assainissement collectif

Zone d'assainissement non-collectif

250 mètres



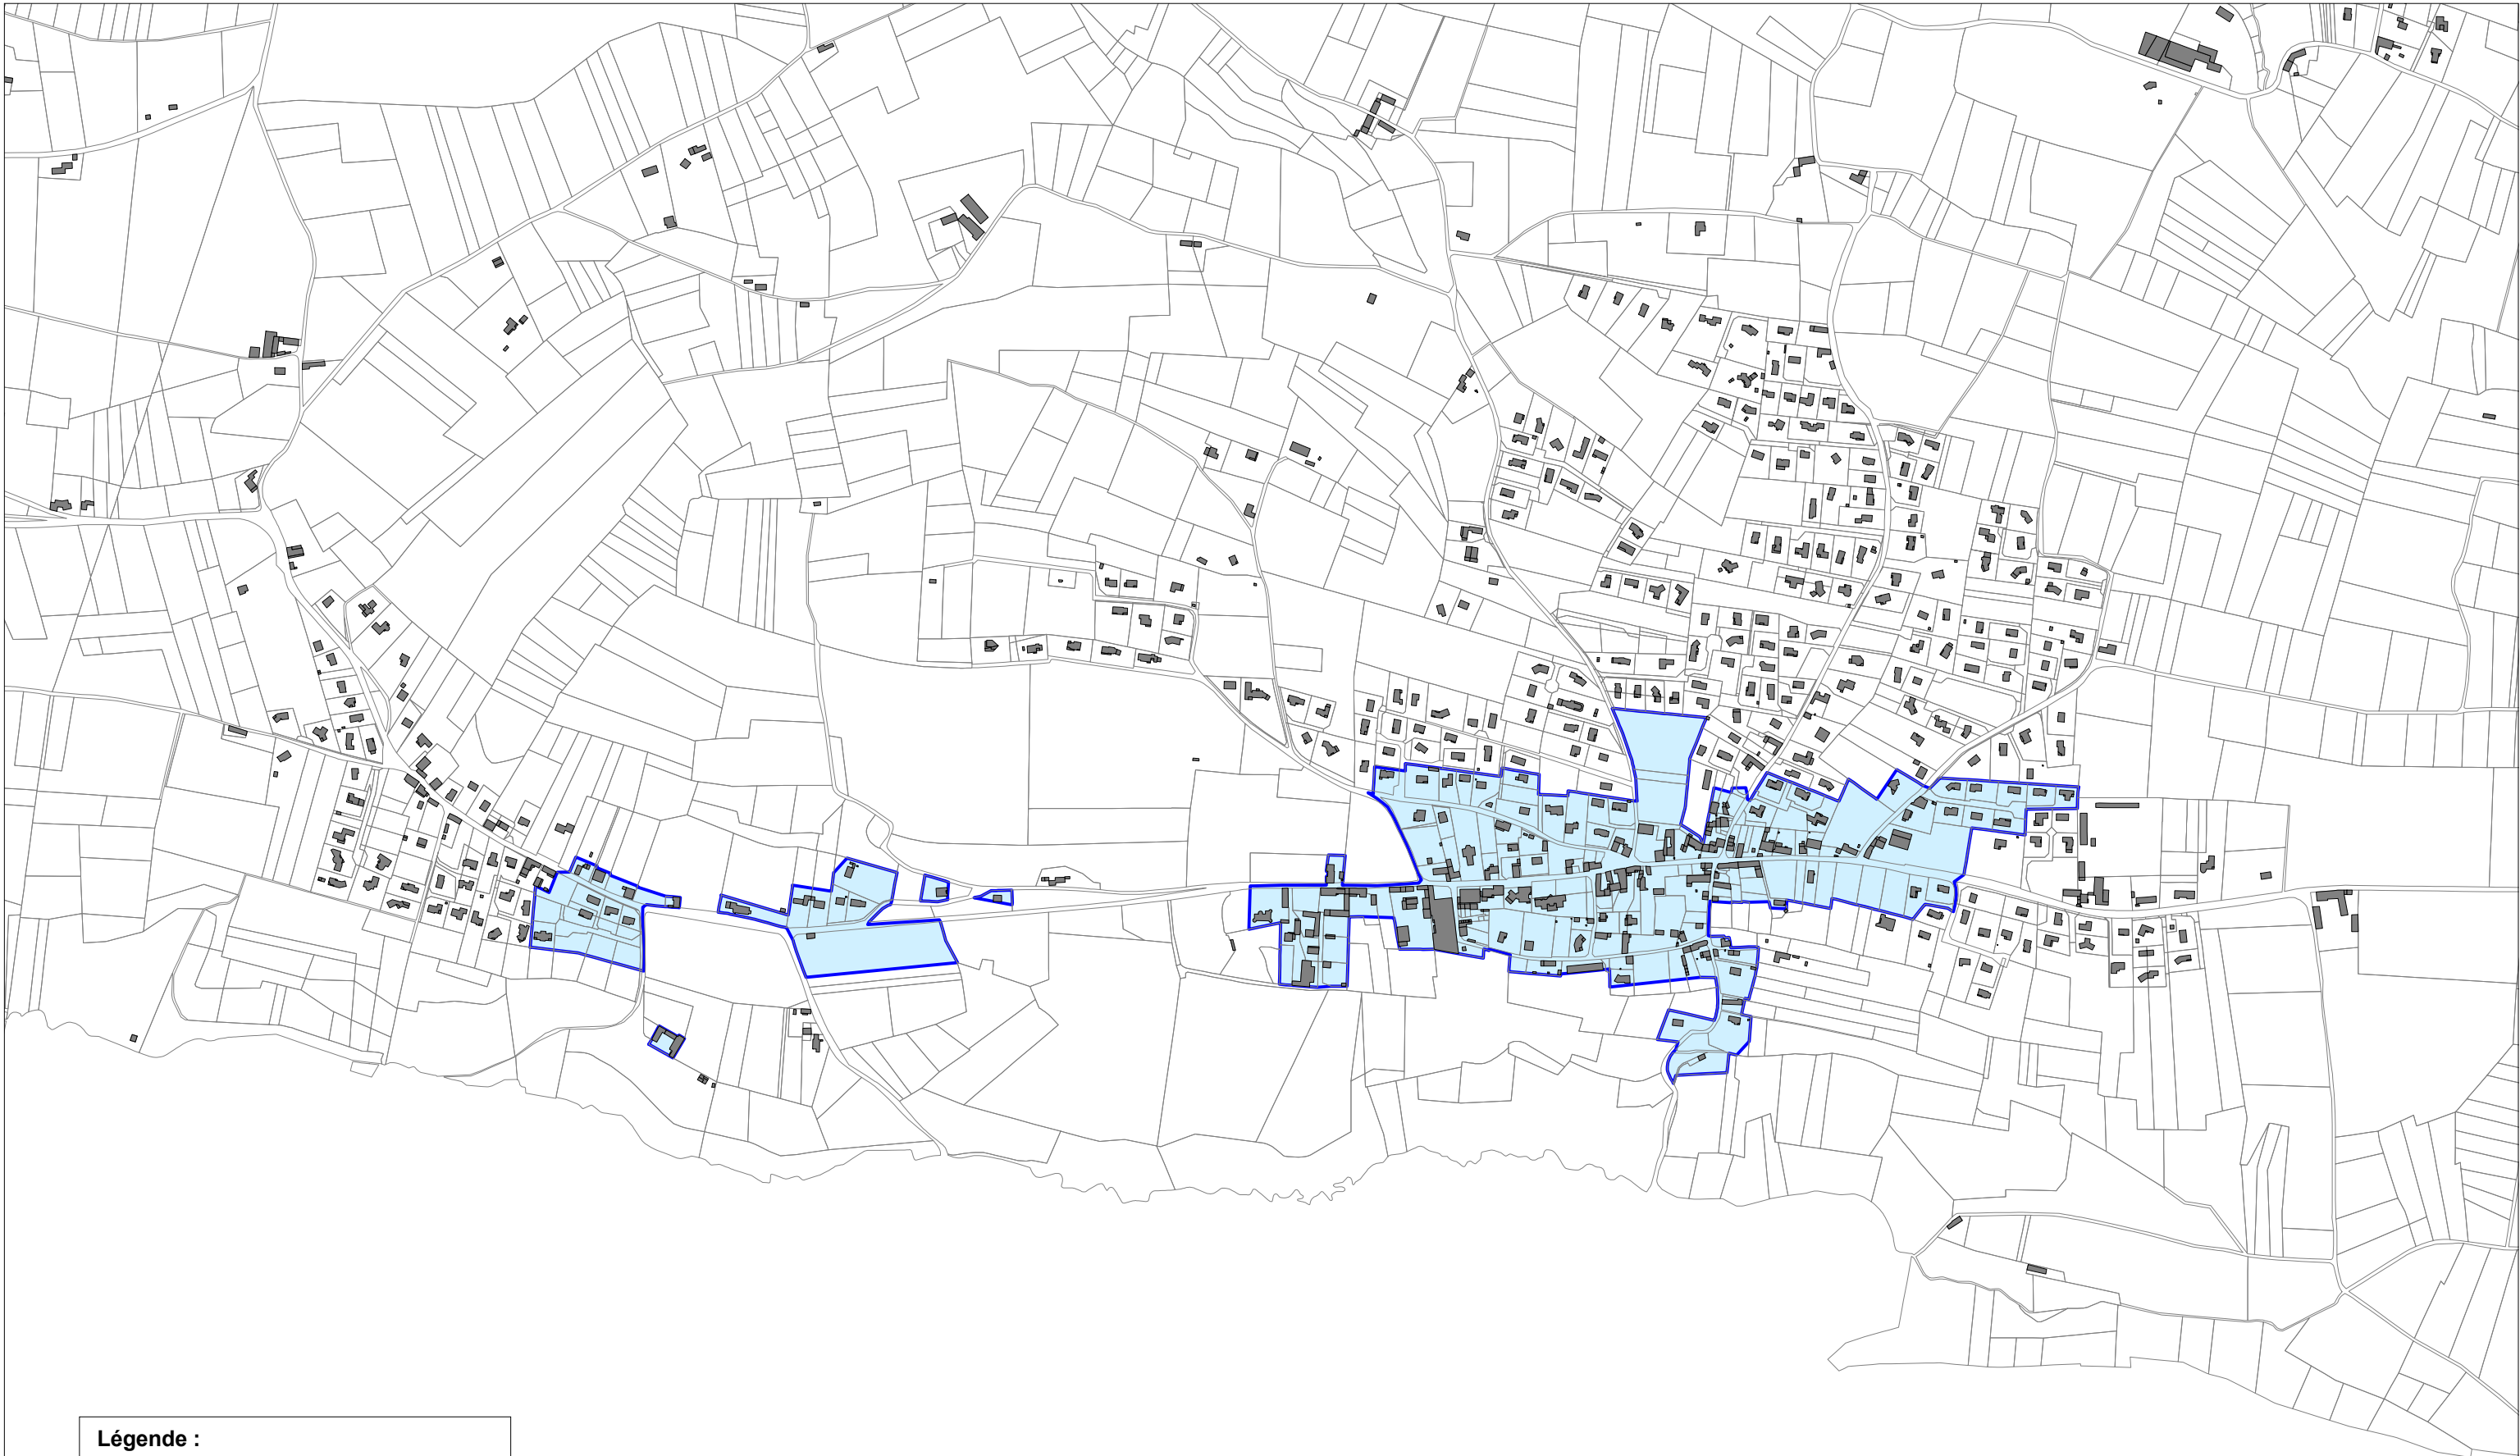

Légende :

-  Zone d'assainissement collectif
-  Zone d'assainissement non-collectif

250 mètres