




**Pièce 3**

**PLAN DE ZONAGE**

**Plan d'ensemble**

**Légende**

- |   |   |
|---|---|
| Limite communale  | <b>Zonage réglementaire</b>   |
| Cadastre  | Ua - Centre ancien  |
| Bâti  | Ub - Centre ancien des Embruscalles   |
| Cours d'eau   | Uba - Extensions urbaines périphériques du centre ancien  |
| Franc bord de 10m de part et d'autre des cours d'eau    | Uba1 - Extensions urbaines périphériques du centre ancien non connectées au réseau d'assainissement collectif |
| <b>Précision ponctuelle</b>                             | Ubb - Extensions urbaines périphériques du centre ancien  |
| Monument historique<br>Eglise du 12 <sup>e</sup> siècle | Uc - Extensions urbaines récentes   |
| Mas Neuf  | Uc1 - Extensions urbaines récentes non connectées au réseau d'assainissement collectif                        |
| <b>Précision</b>  | Ue - Zone urbaine dédiée à l'accueil d'activités commerciales, artisanales et économiques                     |
| Espace Boisé Classé                                     | IIAU - Zone à urbaniser   |
| Emplacement réservé                                     | IIAU1 - Zone à urbaniser non raccordée au réseau d'assainissement collectif                                   |
| Station de traitement des eaux usées                    | A - Zone agricole   |
|   | N - Zone naturelle et forestière  |
|   | Na - Zone naturelle et forestière dédiée aux installations de traitement des eaux usées                       |
|   | Nr - Zone naturelle soumise au risque inondation par débordement  |

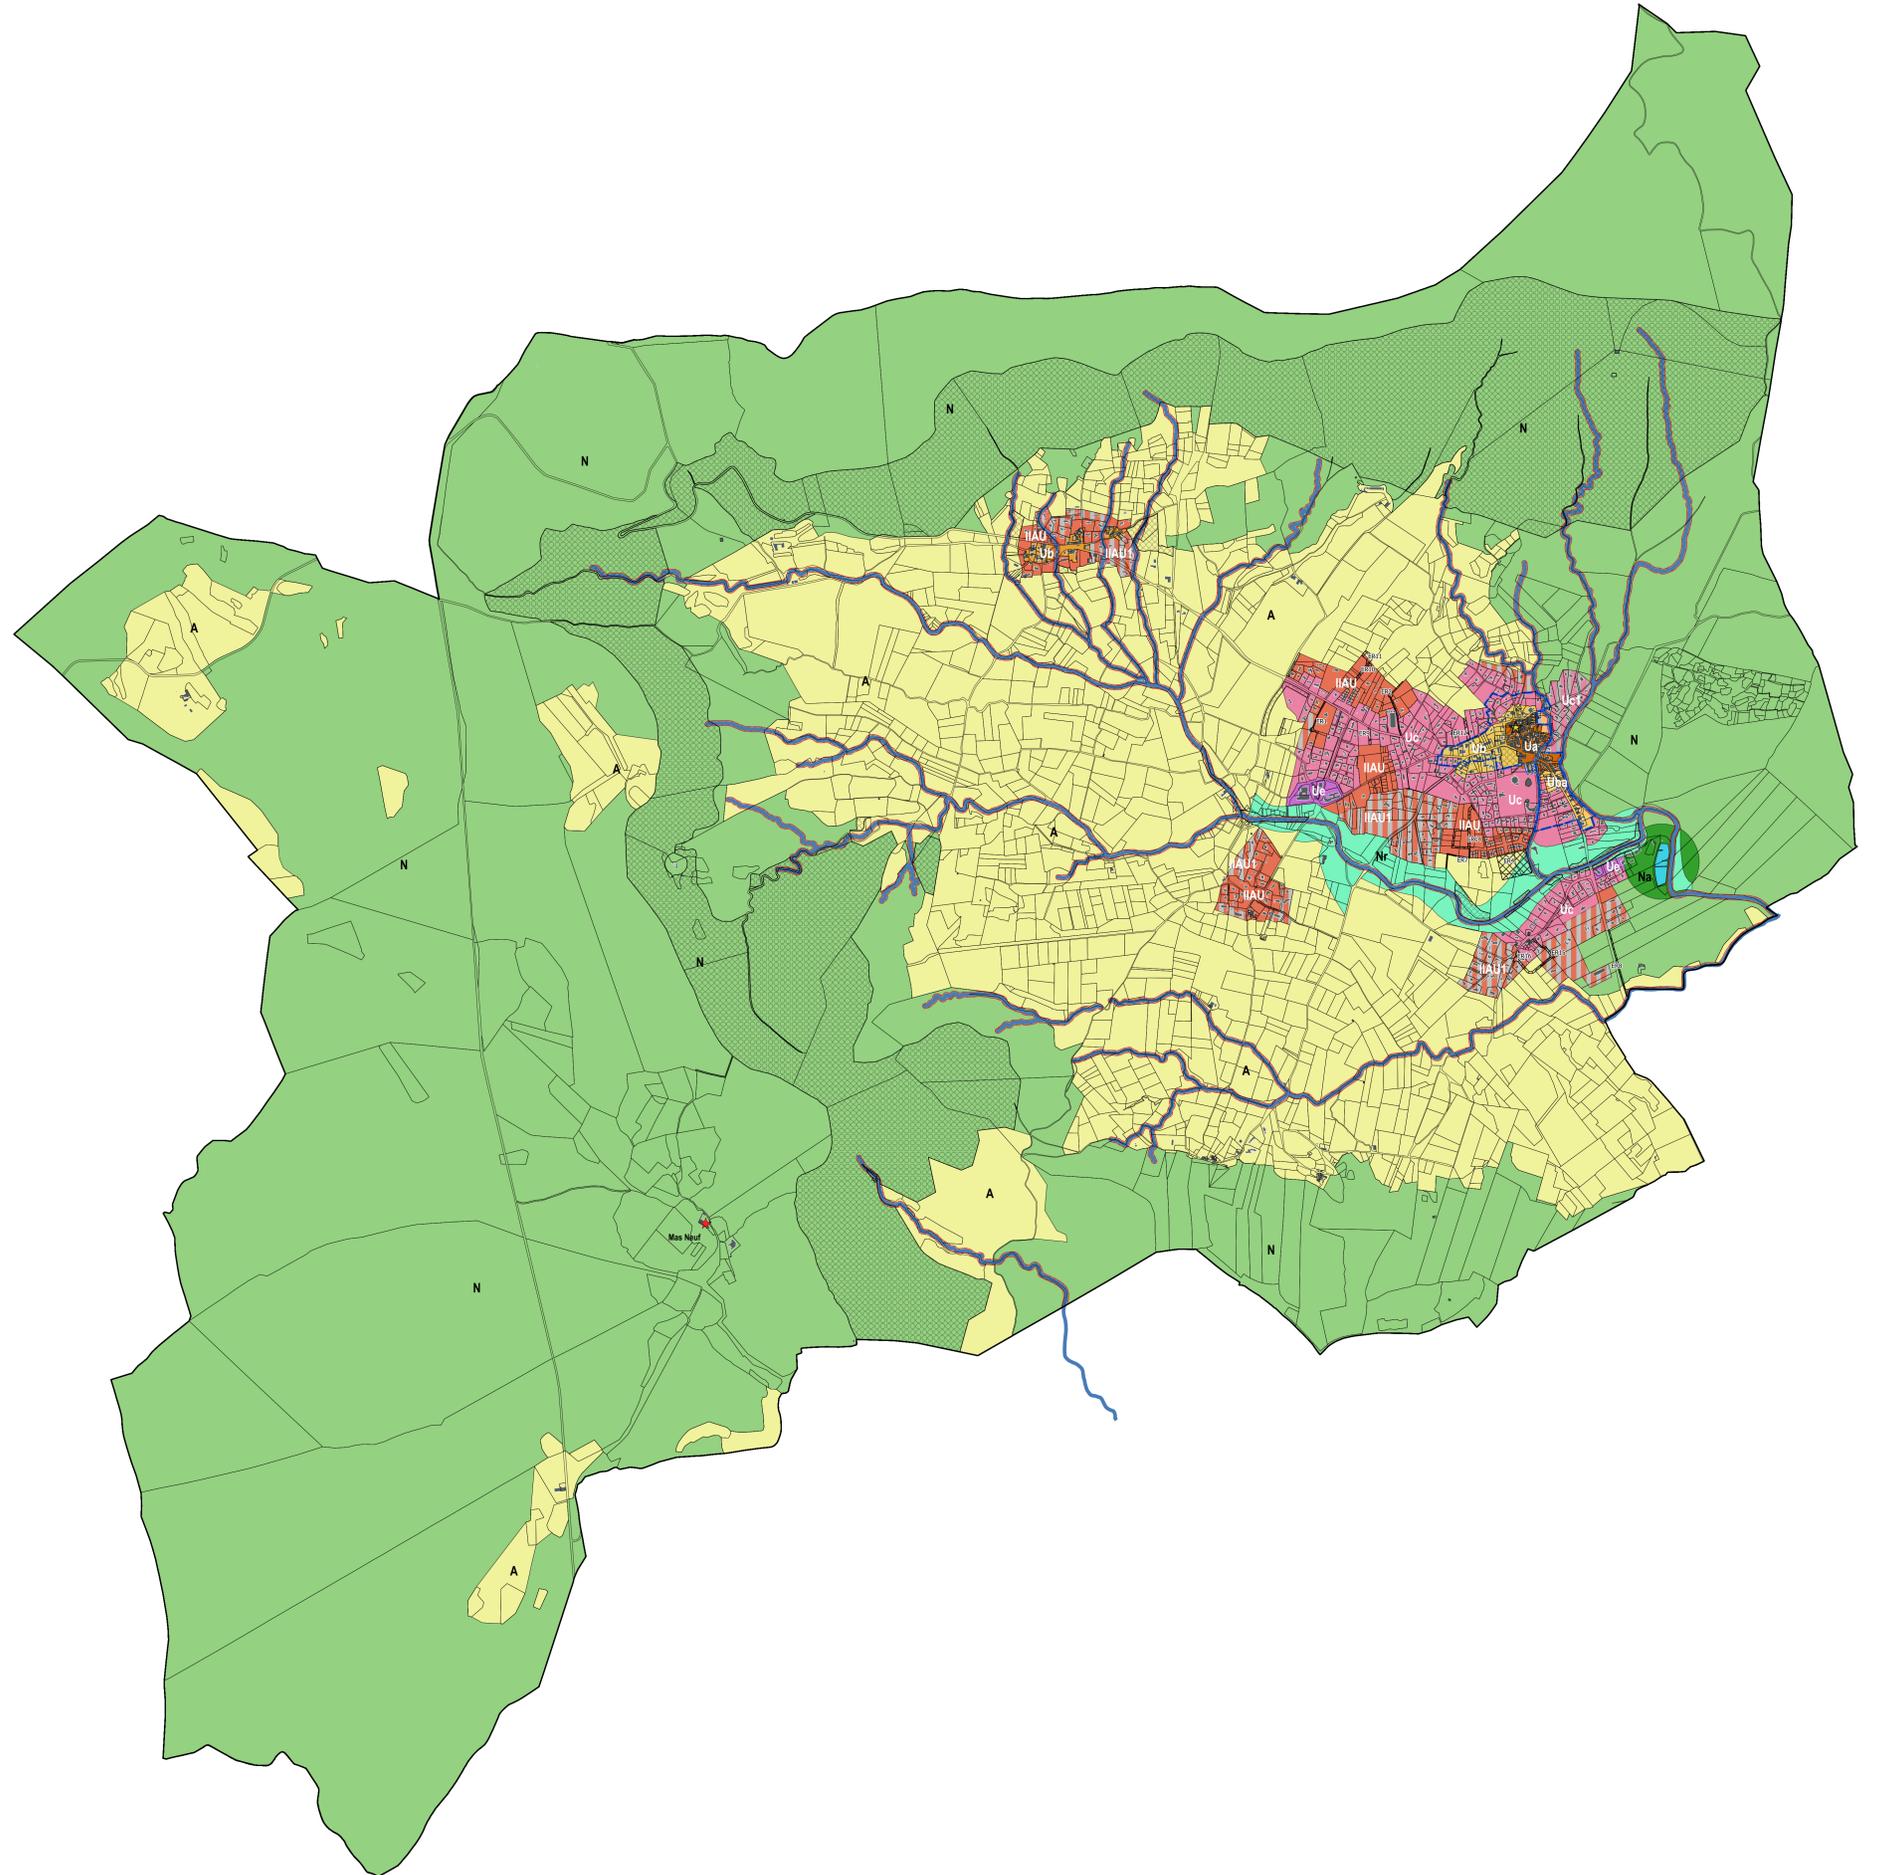

1:10000

