



3 rue de la Coste
15 300 MURAT

19 novembre 2025



Commune de Murat

Place de l'Hôtel de ville
15 300 MURAT



Julie BOUNIOL
Architecte D.P.L.G.



4 Place d'Armes - 15 100 SAINT FLOUR
04 71 60 72 44
secretariat@juliebouniol.fr

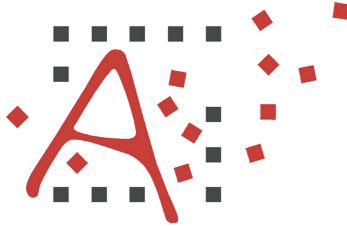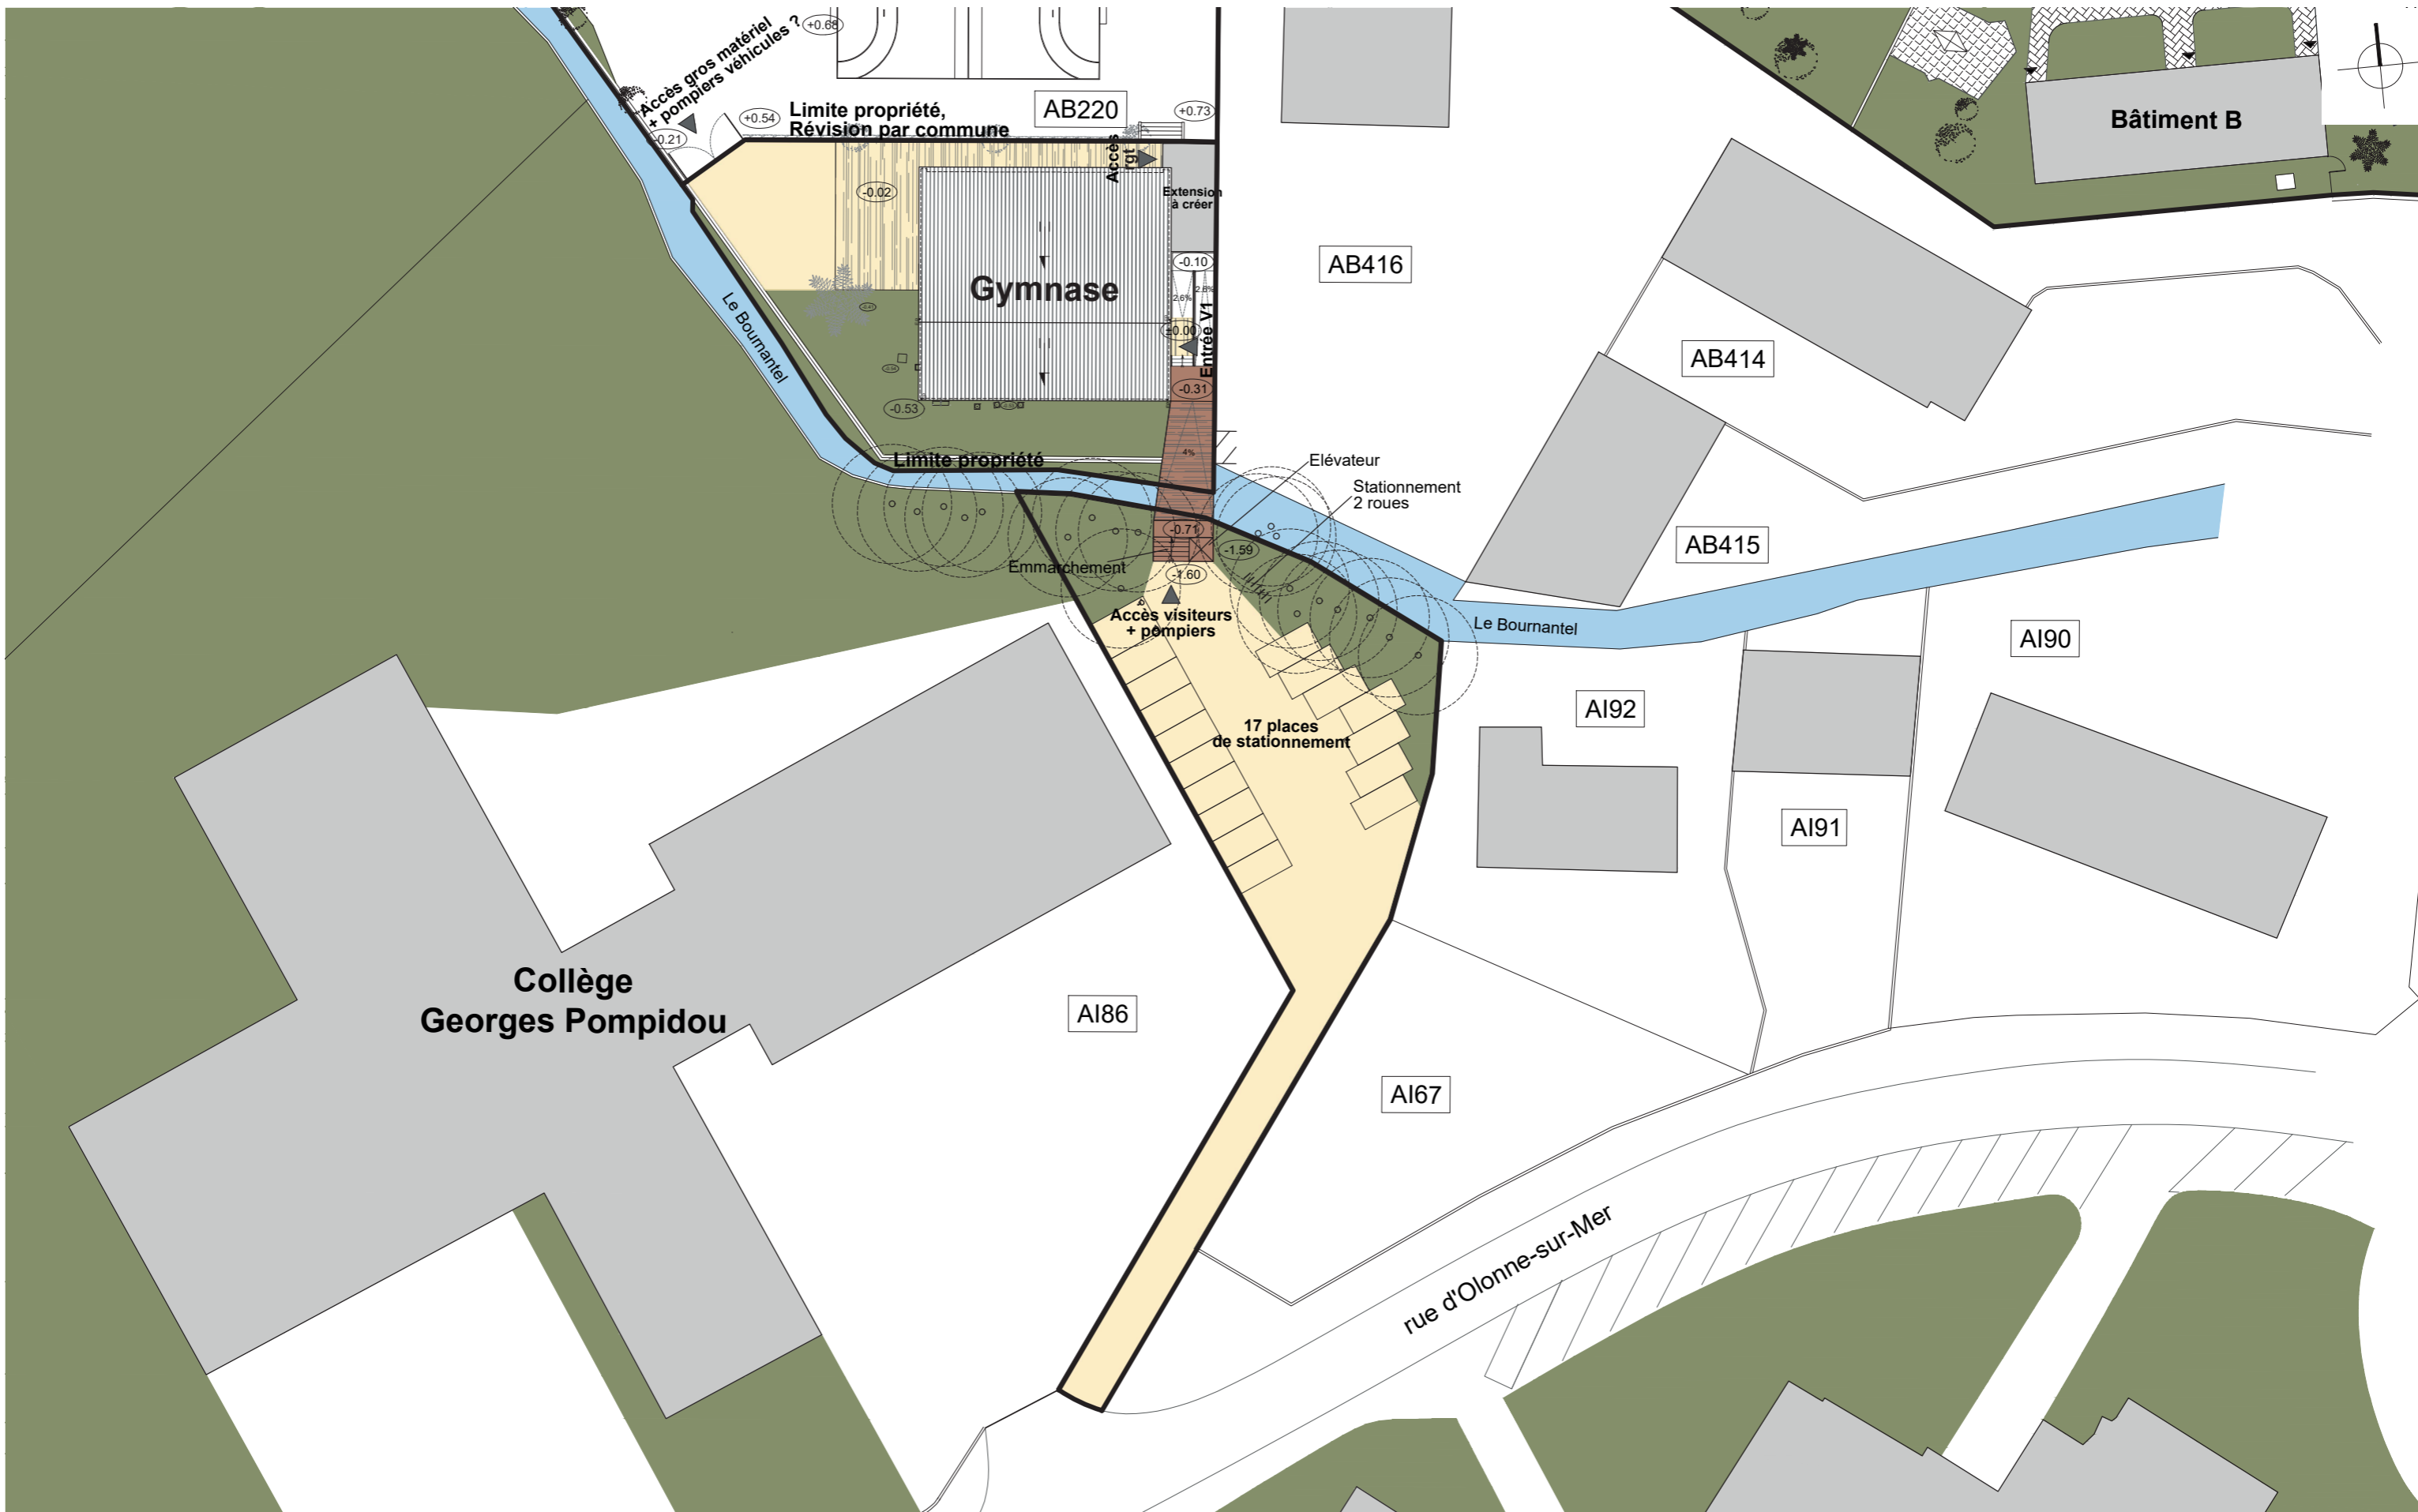

Julie BOUNIOL
Architecte D.P.L.G.

4, Place d'Ames - 15 100 SAINT-FLOUR
04.71.60.72.44
secretariat@juliebouniol.fr

Projet	Réhabilitation du gymnase du lycée		Plan masse V1		FAISA	2/5
Maître d'ouvrage	Commune de Murat (15 300)					
19 novembre 2025	Ind		Document provisoire	1/500°	Etat Projeté	

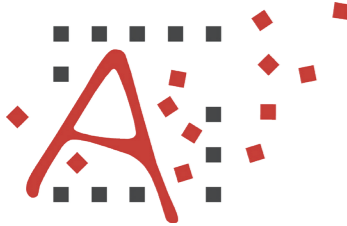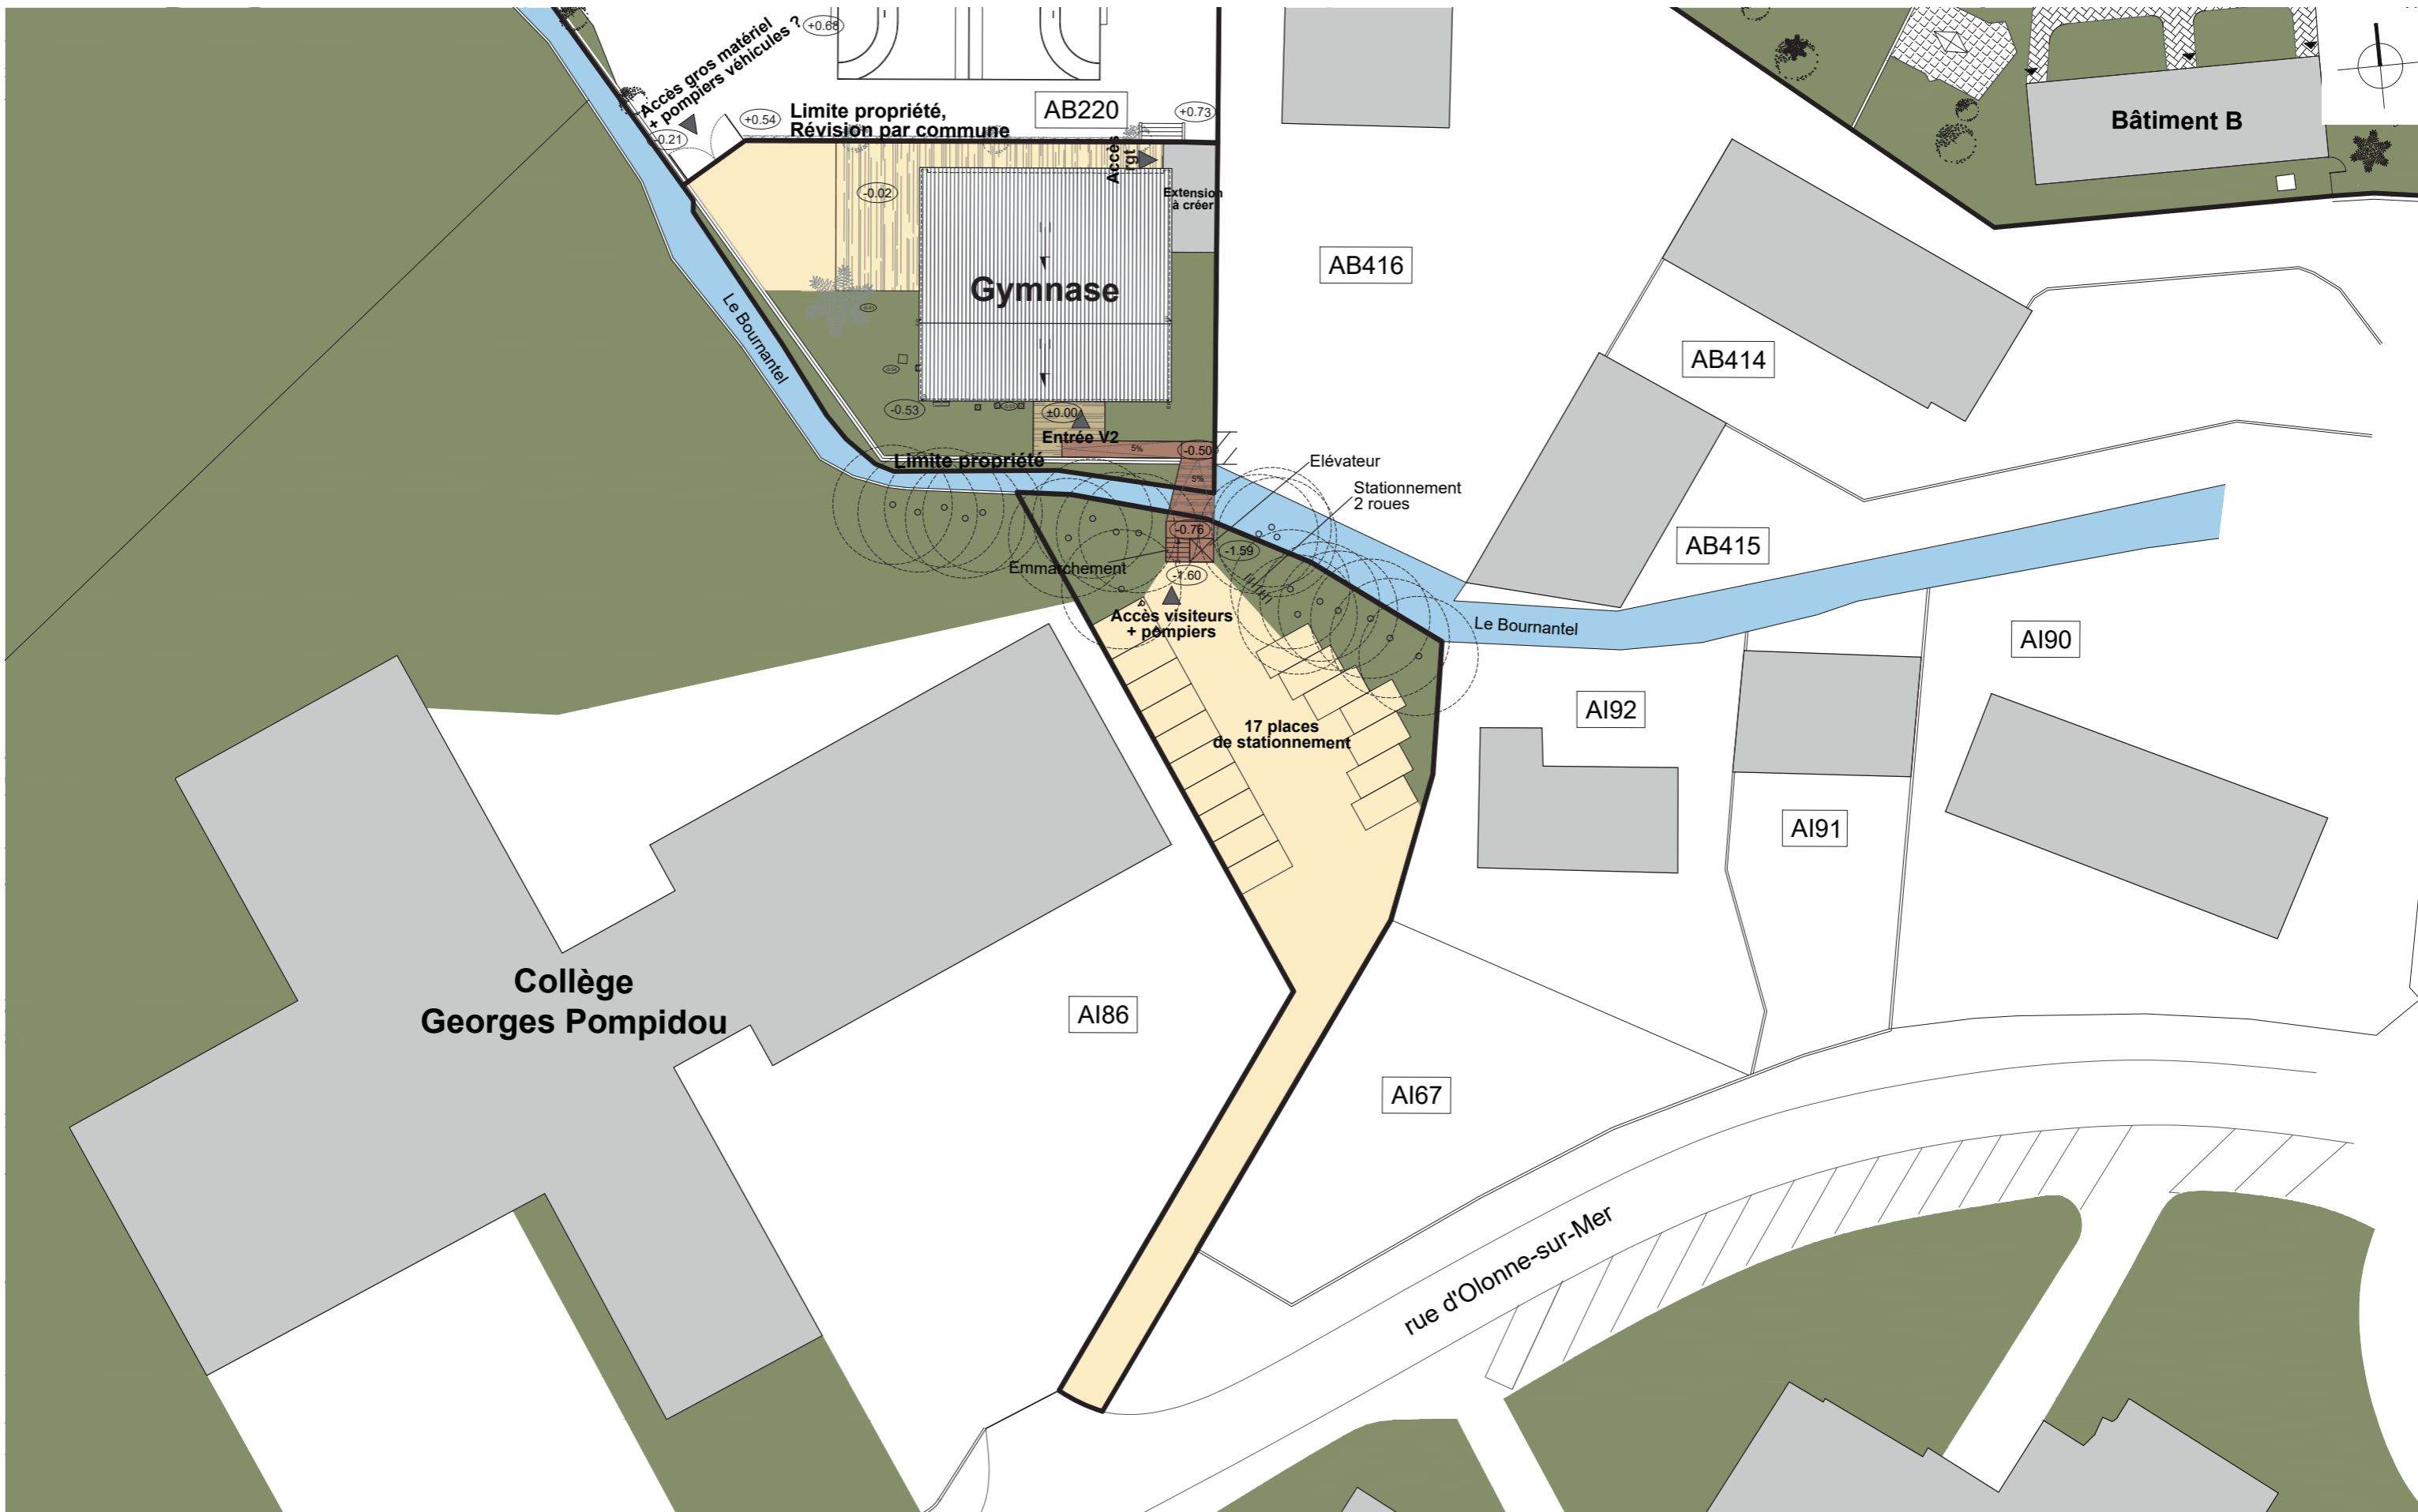

Julie BOUNIOL
Architecte D.P.L.G.

4, Place d'Ames - 15 100 SAINT-FLOUR
04.71.60.72.44
secretariat@juliebouniol.fr

Projet	Réhabilitation du gymnase du lycée		Plan masse V2		FAISA	3/5
Maître d'ouvrage	Commune de Murat (15 300)					
19 novembre 2025	Ind		Document provisoire	1/500°	Etat Projeté	



Projet	Réhabilitation du gymnase du lycée		Plan V1		FAISA	4/5
Maître d'ouvrage	Commune de Murat (15 300)					
19 novembre 2025	Ind		Document provisoire	1/100°	Etat Projeté	

Limite propriété, Révision par commune

450



Jardin Terrasse

-0.02

500/225

IS

Box rgt

EP

F

h.23

-0.18

h.14

100x215

-0.63

450

173

274

Hsfer. 705

245

274

Accès rgt

80x215

±0.00

80x215

93x204

93x204

Rangement matériel Ménage
30m²

900

Gymnastique rythmique
229m²

Boxe

800x800cm

Ping Pong

Escalade

200

250

196

Extension possible

173

245

Hsfer. 612

93x204

120x170

IS

hsp.225

hsp.225

hsp.225

Bureau
9m²

Vestiaire 1
25m²

Dgt
20m²

Vest.arbitre
10m²

Chaufferie
18m²
Hsp.322

Sanitaires
16m²

Hall
9m²

Vestiaire 2
22m²

-0.18

±0.00

IS

-0.62

Entrée

±0.00


100x215

120x220

100x215

-0.67

Limite propriété particulier/commune

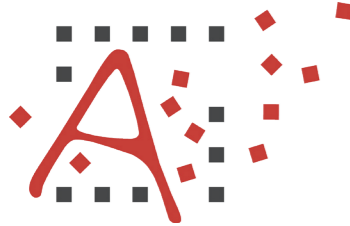

Julie BOUNIOL
Architecte D.P.L.G.

4, Place d'Ames - 15 100 SAINT-FLOUR
04.71.60.72.44
secretariat@juliebouniol.fr

Projet		Réhabilitation du gymnase du lycée		Plan V2		FAISA	5/5
Maître d'ouvrage		Commune de Murat (15 300)					
19 novembre 2025		Ind		Document provisoire	1/100°	Etat Projeté	



APPARTS VACANTS

STOCKAGE

**ARTS-
PLASTIQUES**

MUSIQUE

VACANT

ETUDE

CLASSE 1

CLASSE 2

CLASSE 3

MOTRICITE

**INFORMATI
QUE**



GARDERIE



CANTINE INFO PROFS PSY RAS ED STOCKAGE

CLASSE 1 CLASSE 1 CLASSE 1 SIESTE

MOTRICITE STOC KAGE CENTRE DE LOISIRS

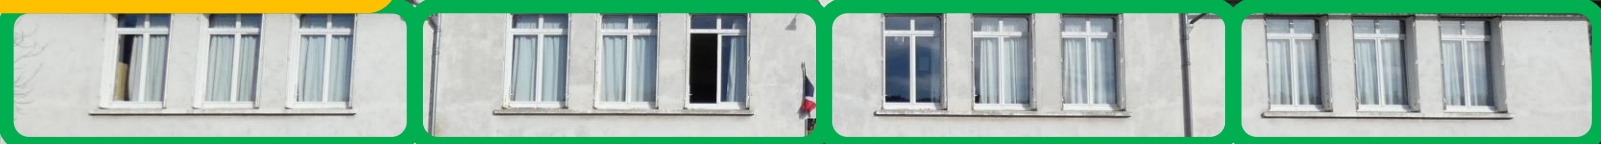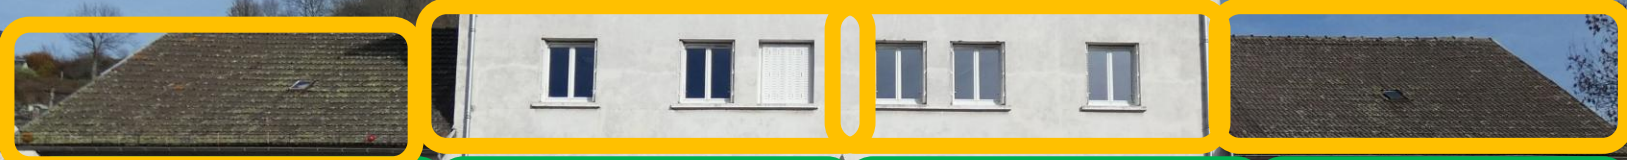





COMMUNE DE MURAT

Mairie de Murat - Place de l'Hôtel de Ville - 15300 MURAT
Tél : 04.71.20.03.80 - Télécopie : 04.71.20.20.63 - E-mail : administration@mairiedemurat.fr



S.C.P. ALLO et CLAVEIROLE

ÉTUDES ET MAÎTRISE D'OEUVRE EN AMÉNAGEMENT et V.R.D.

AURILLAC - 15000 - 25, avenue de la Liberté - Tél : 04.71.48.48.42 - Télécopie : 04.71.48.97.01 - e-mail : contact@infrageo.fr
ST FLOUR - 15100 - 13, Avenue du Col Delorme - Tél : 04.71.60.12.00 - Télécopie : 04.71.60.44.57 - e-mail : sf@infrageo.fr
MURAT - 15300 - 10 bis, Avenue Hector Pieschaud / MUR-DE-SARREZ - 12600 - 39, grande rue
internet : infrageo.fr

DÉPARTEMENT DU CANTAL

COMMUNE DE MURAT
SECTION AC

RÉHABILITATION DU QUARTIER DES ORGUES


AVEC RÉFECTION DU RÉSEAU AEP
MISE EN SÉPARATIF DU RÉSEAU UNITAIRE
ET ENFOUISSEMENT DES RÉSEAUX AÉRIENS

A.P.D.

PLAN DES RÉSEAUX HUMIDES - Planche 1

Echelle :	Plan établi le :	Tirage du :	Concepteur :	Référence :
1/500	10/10/2025	03/11/2025	VB	Réf. : 234194 PR1

MODIFICATIONS		Pièce N°
		3

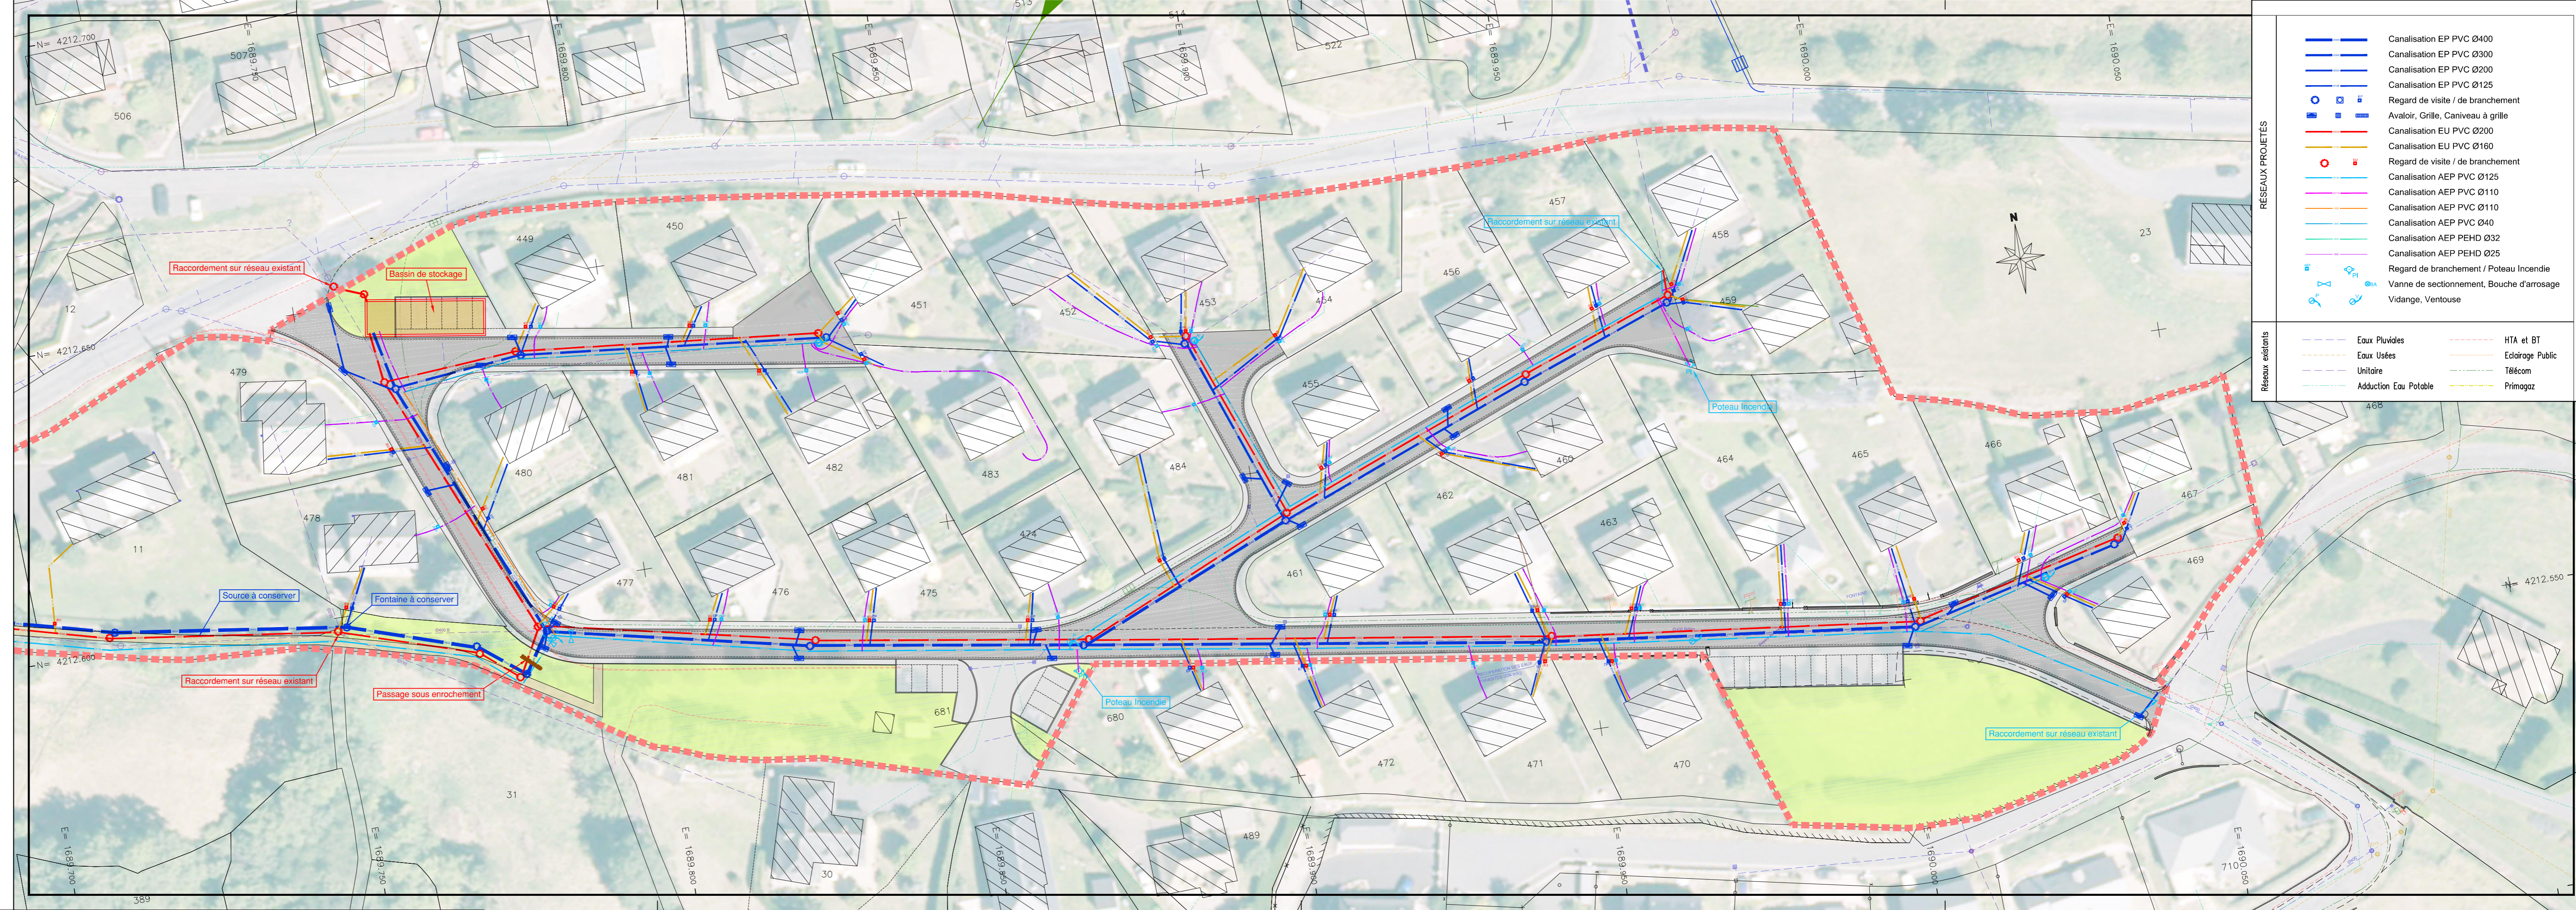

- RÉSEAUX PROJETÉS**
- Canalisations EP PVC Ø400
 - Canalisations EP PVC Ø300
 - Canalisations EP PVC Ø200
 - Canalisations EP PVC Ø125
 - Regard de visite / de branchement
 - Avalor, Grille, Caniveau à grille
 - Canalisations EU PVC Ø200
 - Canalisations EU PVC Ø160
 - Regard de visite / de branchement
 - Canalisations AEP PVC Ø125
 - Canalisations AEP PVC Ø110
 - Canalisations AEP PVC Ø40
 - Canalisations AEP PEHD Ø32
 - Canalisations AEP PEHD Ø25
 - Regard de branchement / Poteau Incendie
 - Vanne de sectionnement, Bouche d'arrosage
 - Vidange, Ventouse
- Réseaux existants**
- - - Eaux Pluviales
 - - - Eaux Usées
 - - - Unitaire
 - - - Adduction Eau Potable
 - - - HTA et BT
 - - - Eclairage Public
 - - - Télécom
 - - - Primogaz



COMMUNE DE MURAT

Mairie de Murat - Place de l'Hôtel de Ville - 15300 MURAT
Tél : 04.71.20.03.80 - Télécopie : 04.71.20.20.63 - E-mail : administration@mairiedemurat.fr



S.C.P. ALLO et CLAVEIROLE

ÉTUDES ET MAÎTRISE D'OEUVRE EN AMÉNAGEMENT et V.R.D.

AURILLAC - 15000 - 25, avenue de la Liberté - Tél : 04.71.48.48.42 - Télécopie : 04.71.48.97.01 - e-mail : contact@infrageo.fr
ST FLOUR - 15100 - 13, Avenue du Cal Delorme - Tél : 04.71.60.12.00 - Télécopie : 04.71.60.44.57 - e-mail : sf@infrageo.fr
MURAT - 15300 - 10 bis, Avenue Hector Pieschaud / MUR-DE-SARREZ - 12600 - 39, grande rue
internet : infrageo.fr

DÉPARTEMENT DU CANTAL

COMMUNE DE MURAT
SECTION AC

RÉHABILITATION DU QUARTIER DES ORGUES

AVEC RÉFECTION DU RÉSEAU AEP
MISE EN SÉPARATIF DU RÉSEAU UNITAIRE
ET ENFOUISSEMENT DES RÉSEAUX AÉRIENS

A.P.D.

PLAN DE L'AMÉNAGEMENT DE SURFACE

Echelle :	Plan établi le :	Tirage du :	Concepteur :	Référence :
1/500	10/10/2025	03/11/2025	VB	Réf. : 234194 PR1

MODIFICATIONS		Pièce N°
		2



- Chaussée en enrobé noir
- Trottoir et stationnement en enrobé noir
- Espaces verts engazonnés et arborés
- Bordure T2 basse + caniveau CS1
- Caniveau CC1
- Bordurette T2
- Bordurette P1
- Emprise de projet
- Limite cadastrale approximative

HALLE MARCHANDE ET CULTURELLE

Programme de travaux :

- Menuiseries extérieures (selon avis ABF)
- Chauffage (radiants)
- Electricité
- WC intérieurs (selon place)
- Sols et faïence
- Toiture (révision)
- Mobilier pour animation (buvette)
- Peintures structures métalliques et extérieurs

