


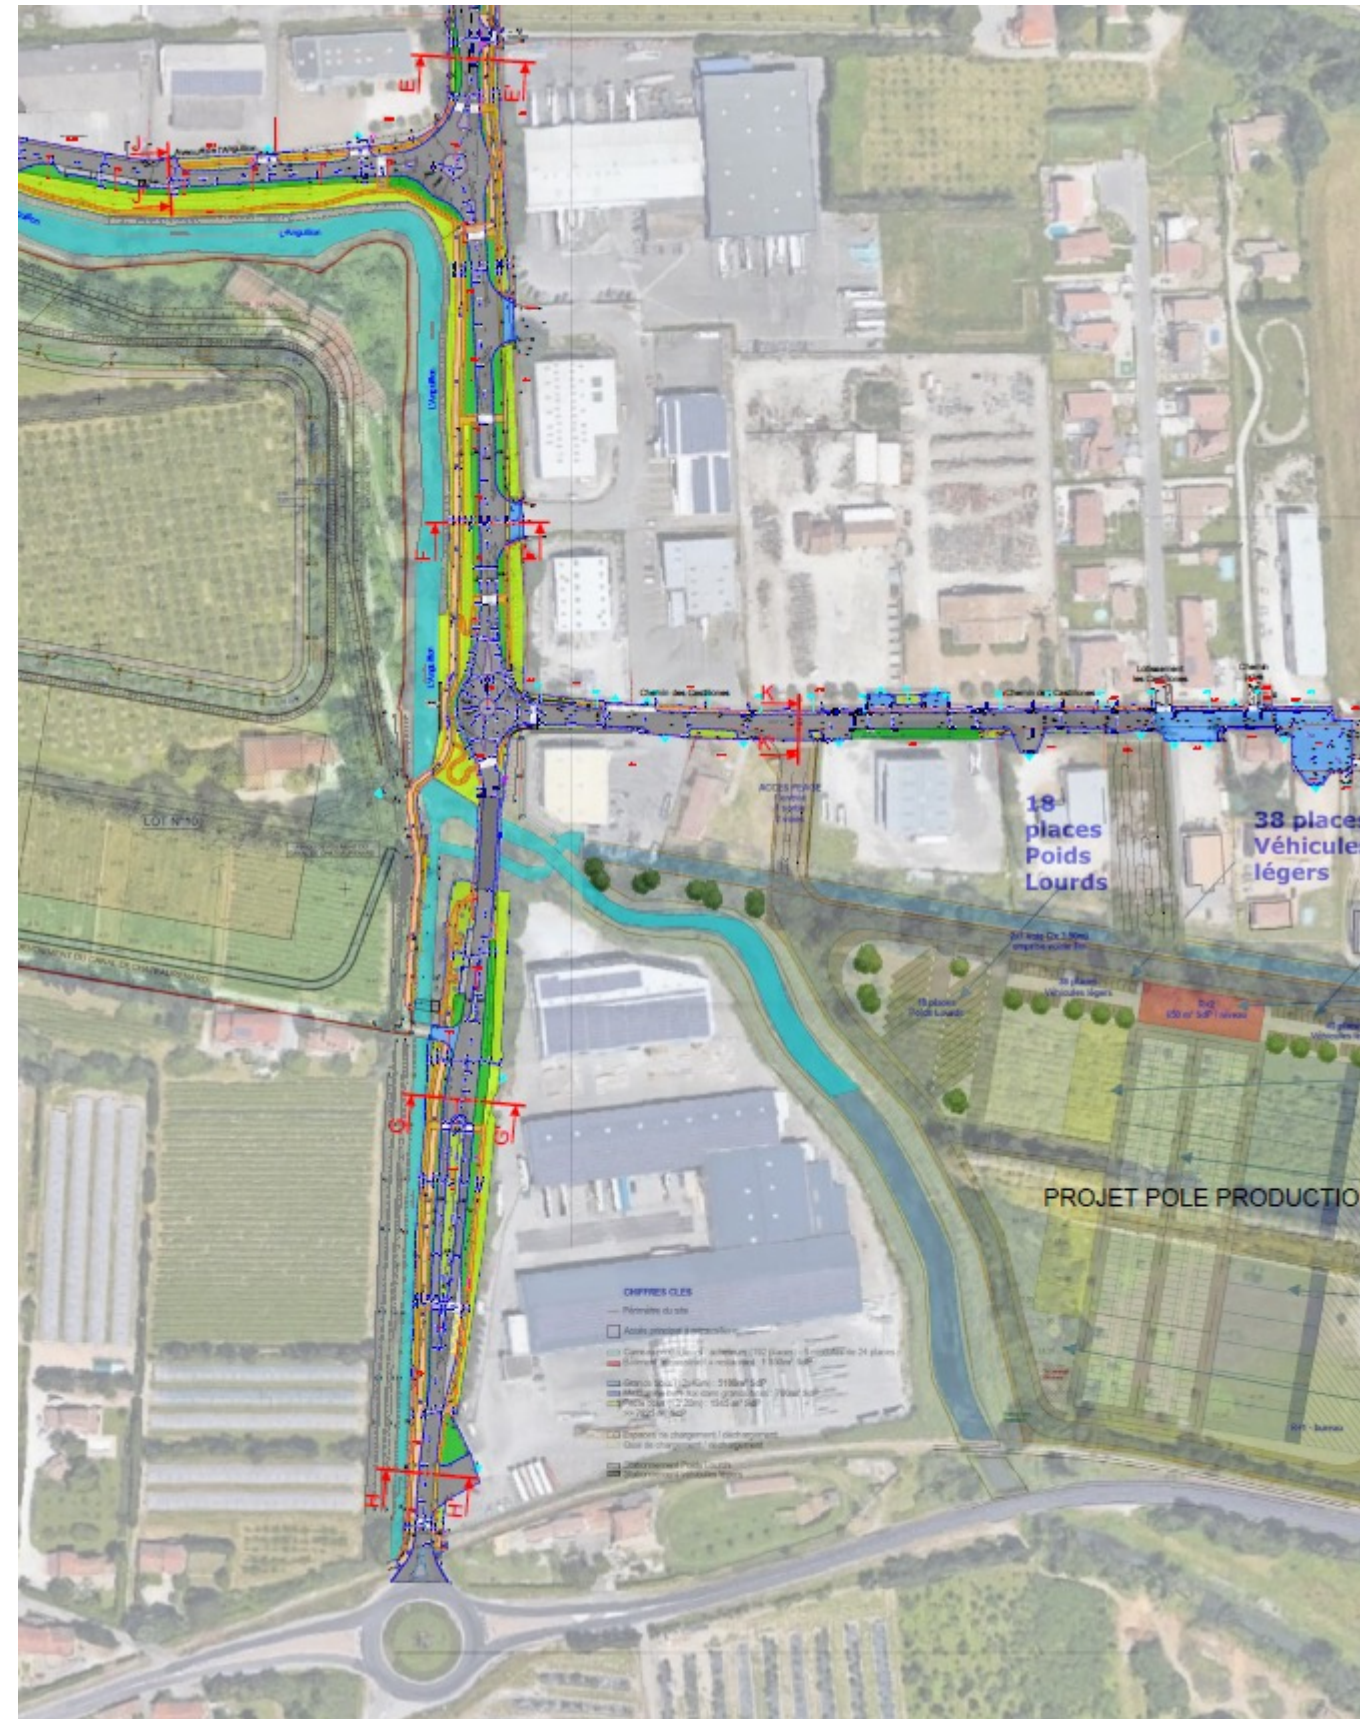

intentions de projet

- 1. Réduire l'impact de la voirie
- 1. Favoriser la désimperméabilisation de la ZA des Iscles
- 1. Adapter les structures de voirie au trafic du MIN (2000PL/j)
- 1. Assurer une continuité cyclable « Durance à vélo »
- 1. Offrir une maille douce harmonieuse et structurante
- 1. Assurer une offre minimale de stationnement
- 1. Coordonner avec les projets de redéploiement du MIN et tous les concessionnaires réseaux
- 1. Revoir l'éclairage en Led
- 1. Prévoir l'enfouissement des réseaux secs

Localisation du site



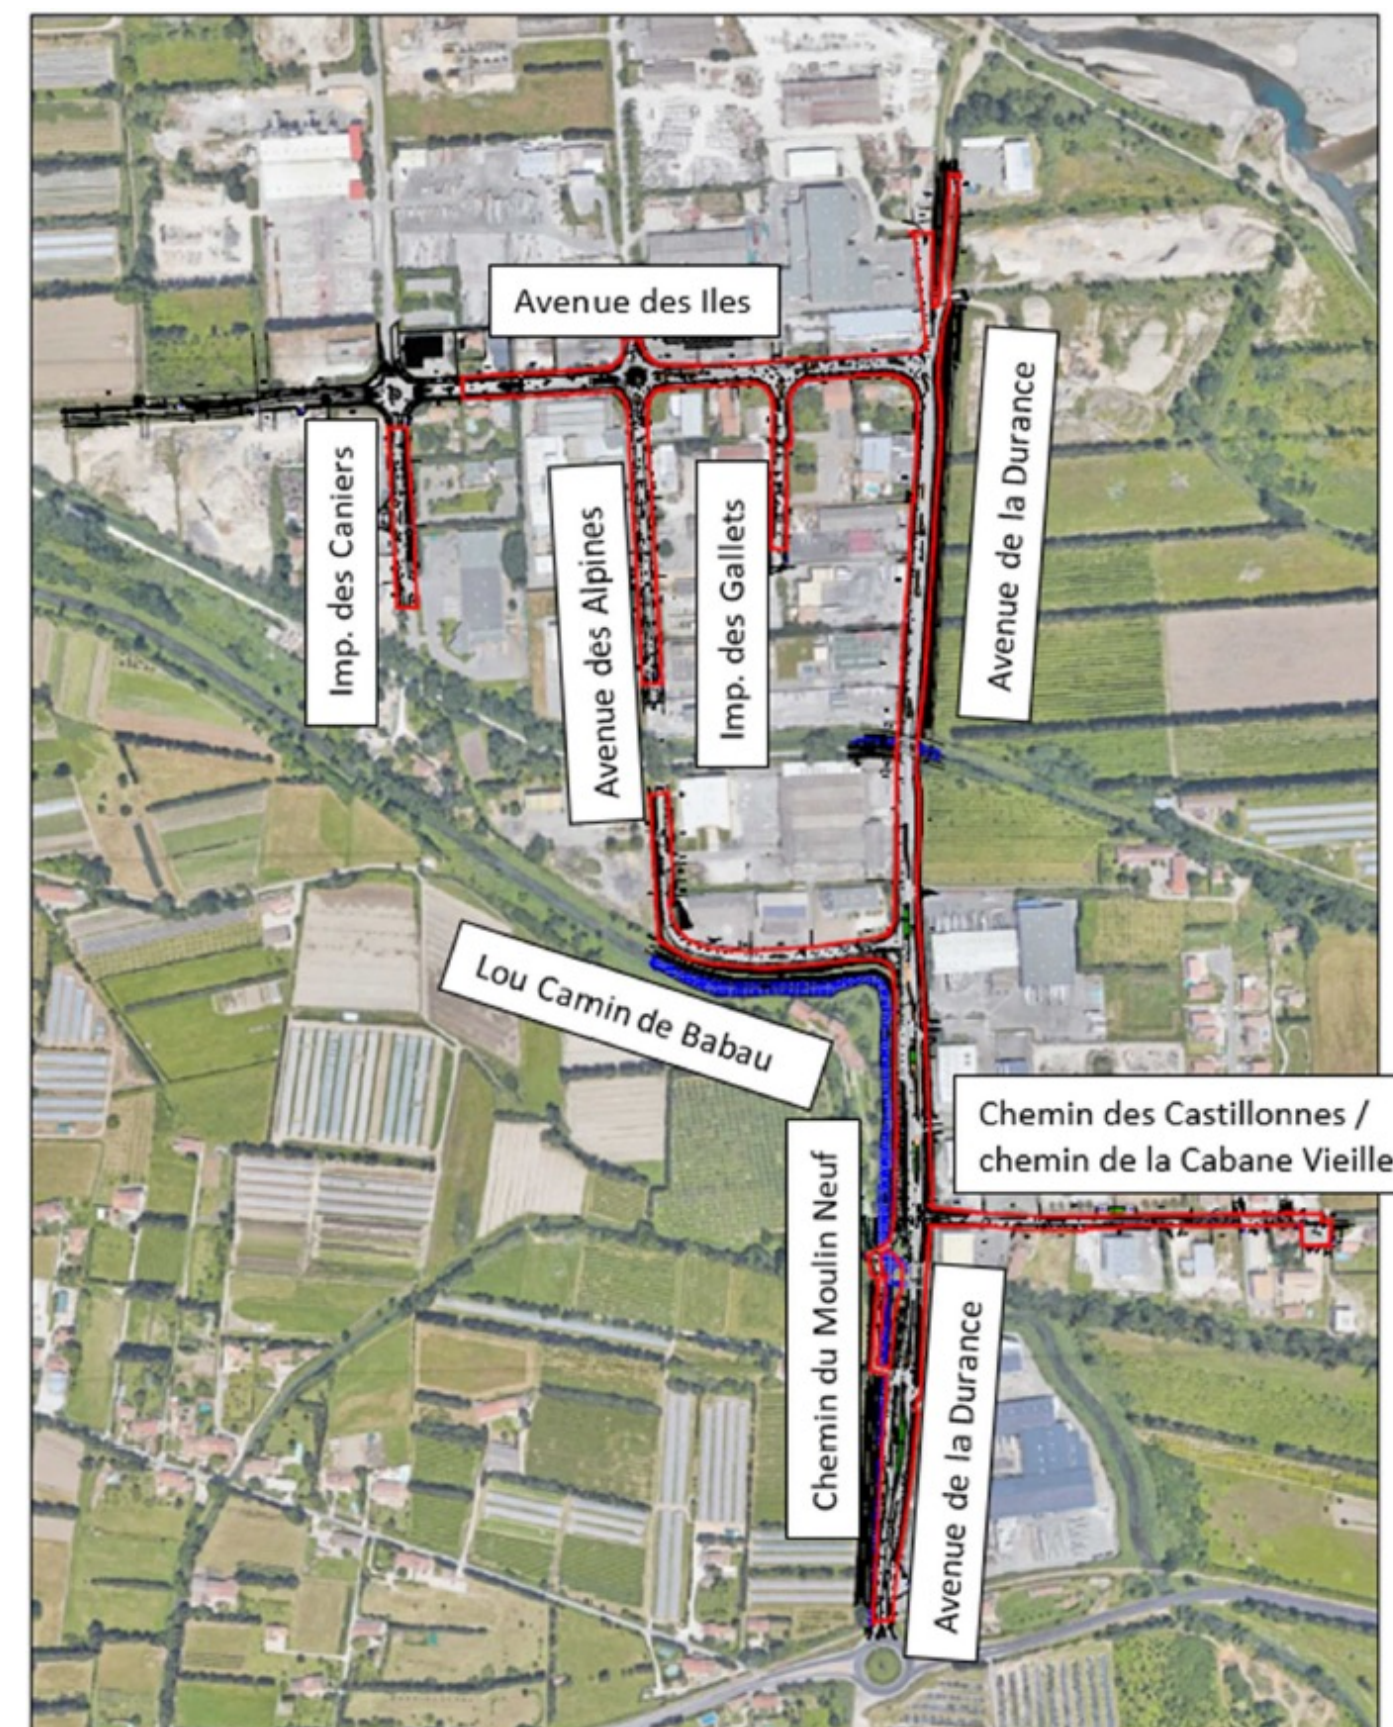


Planche 1

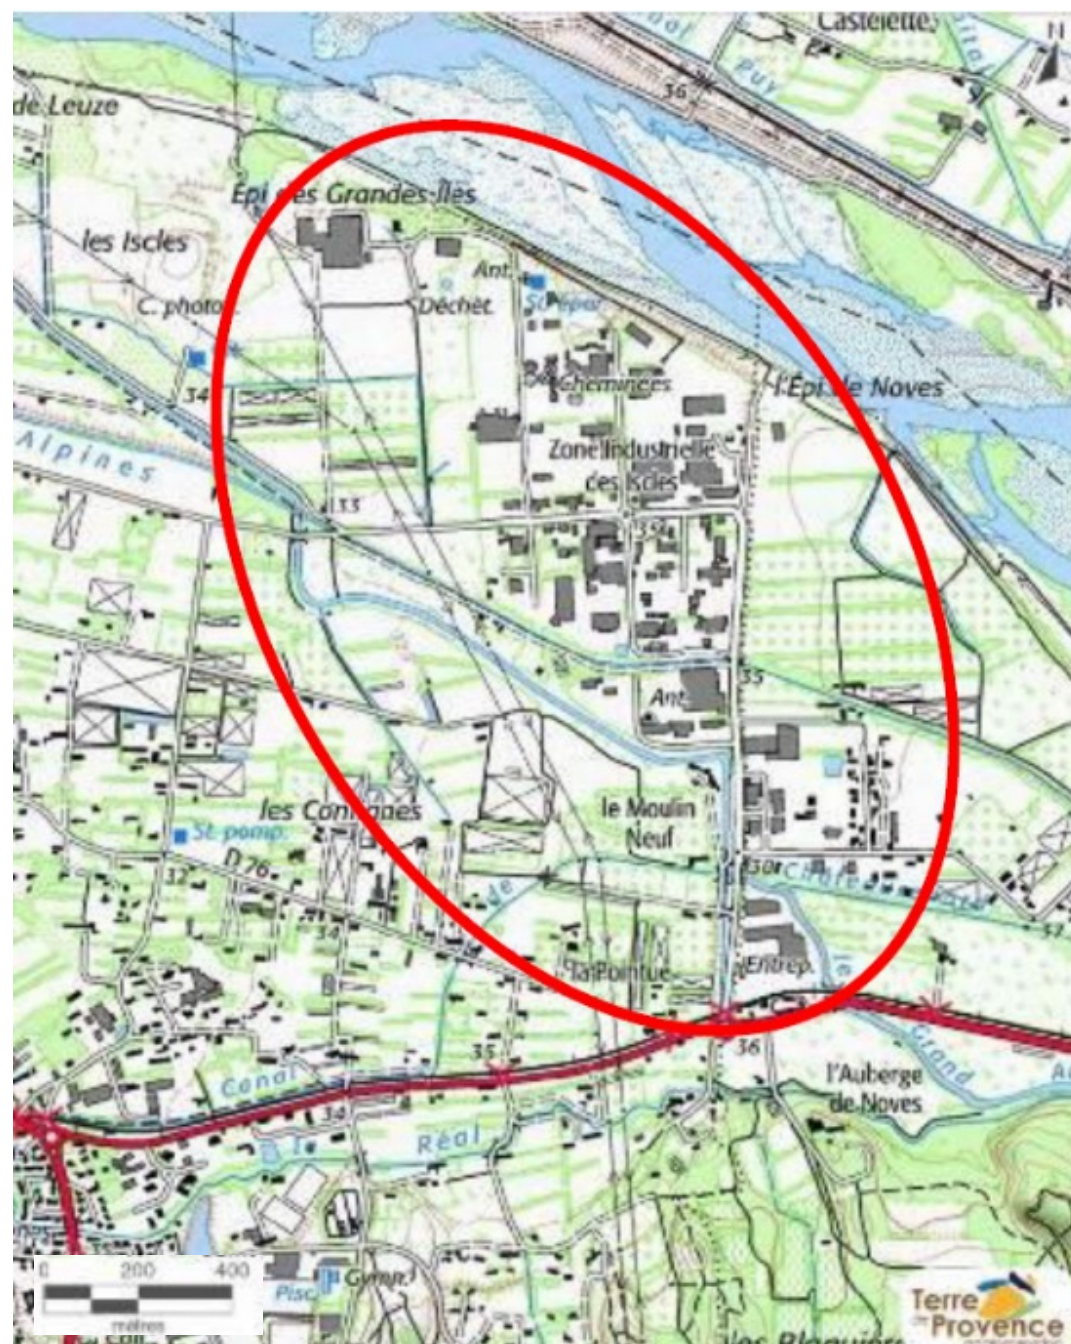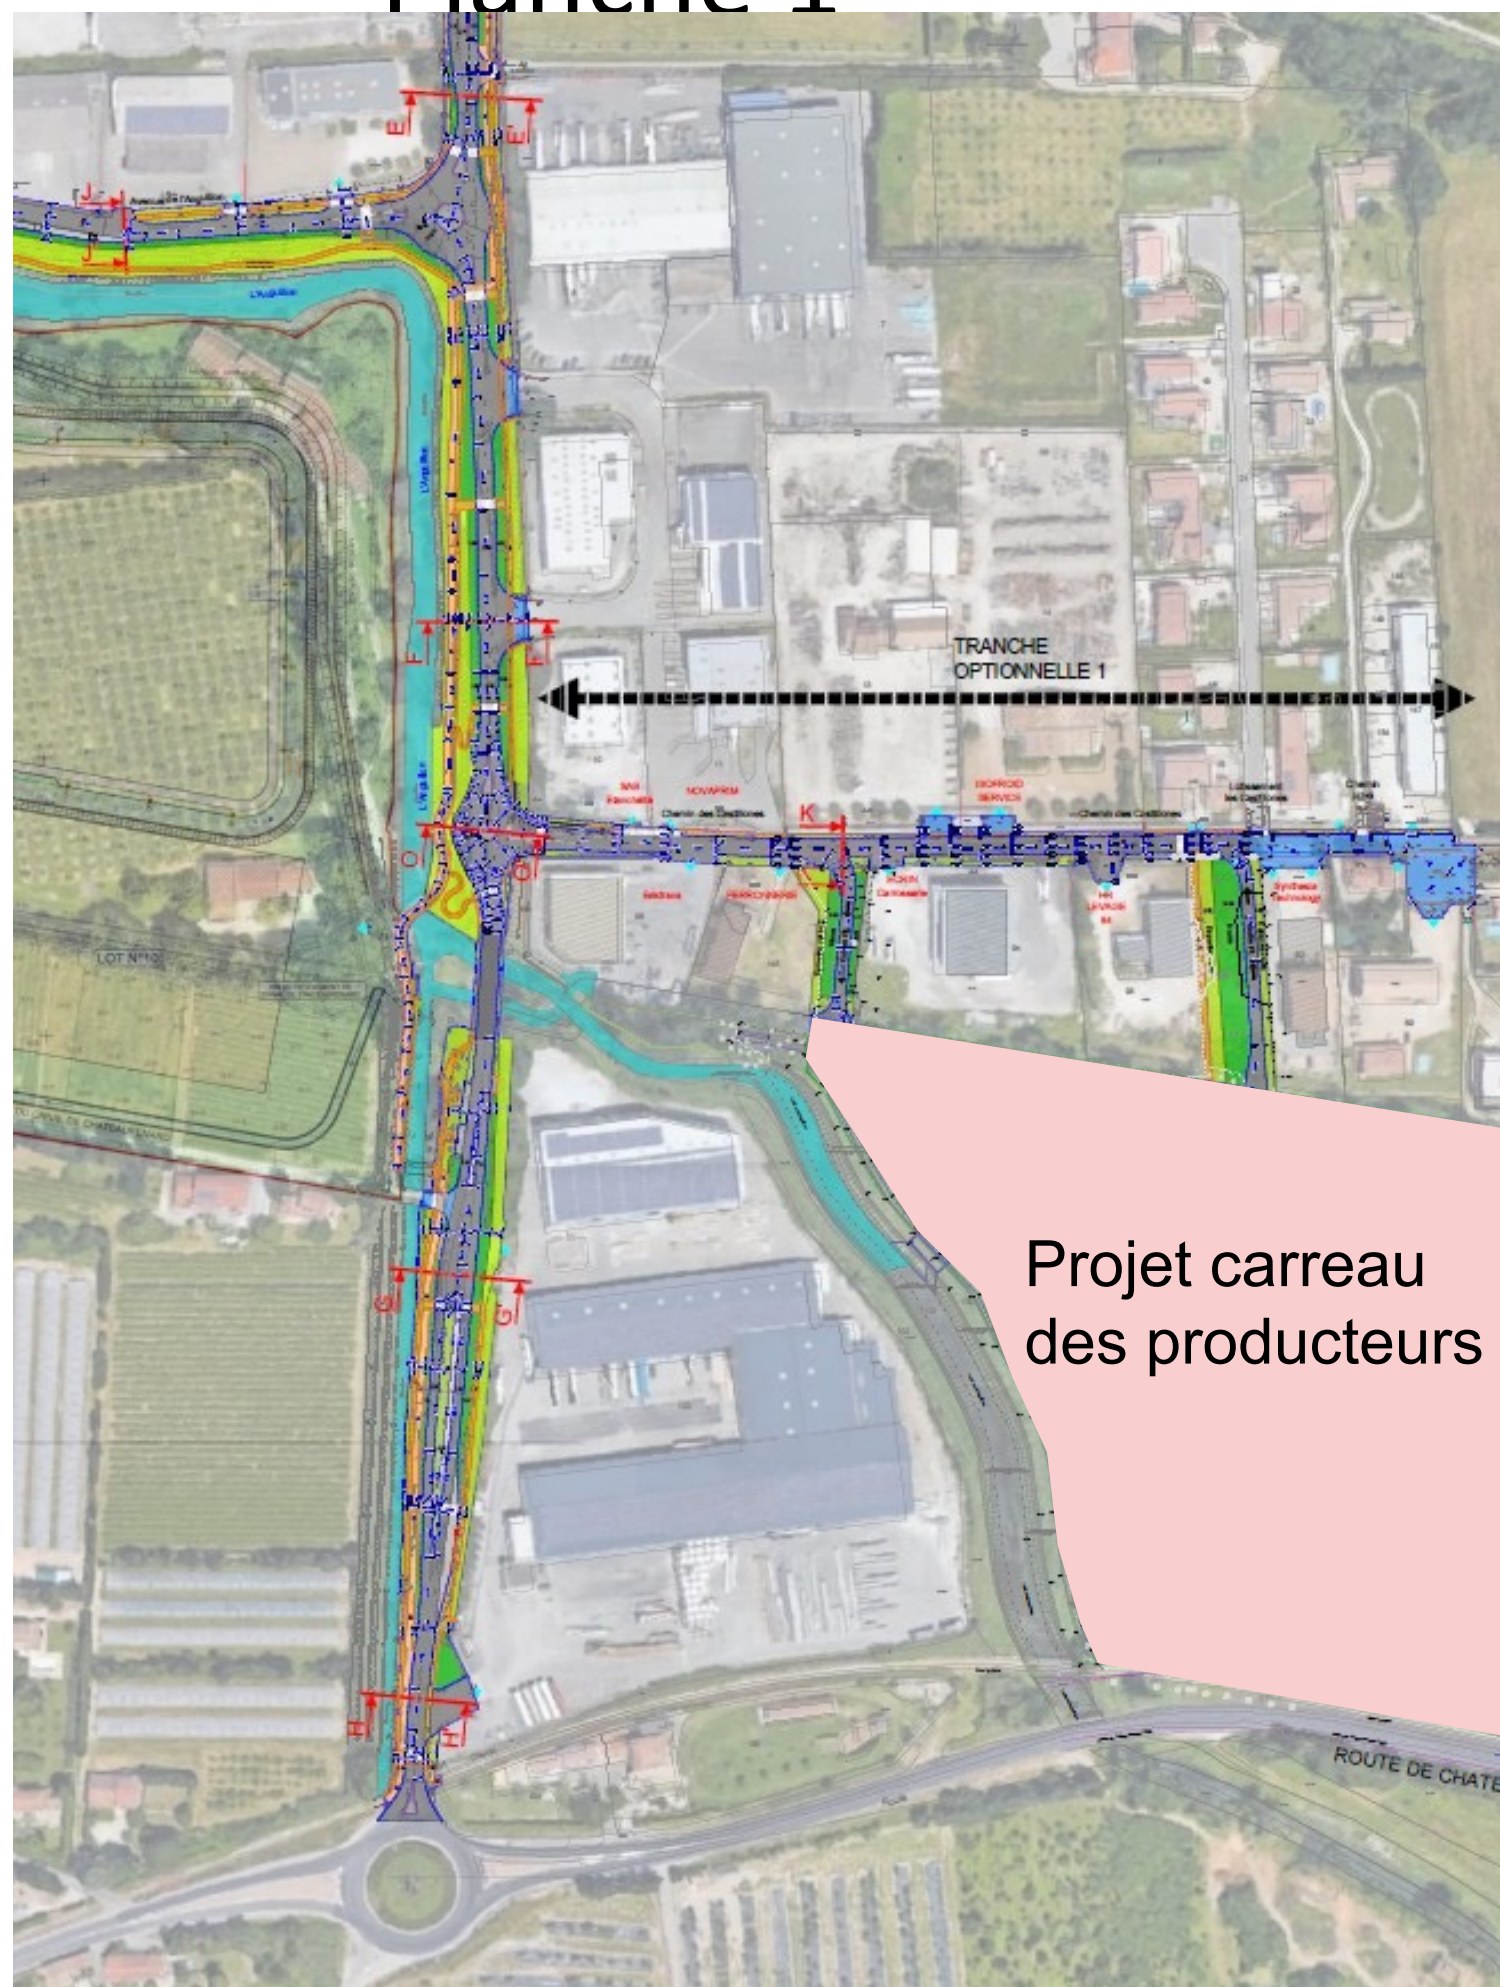

Détail


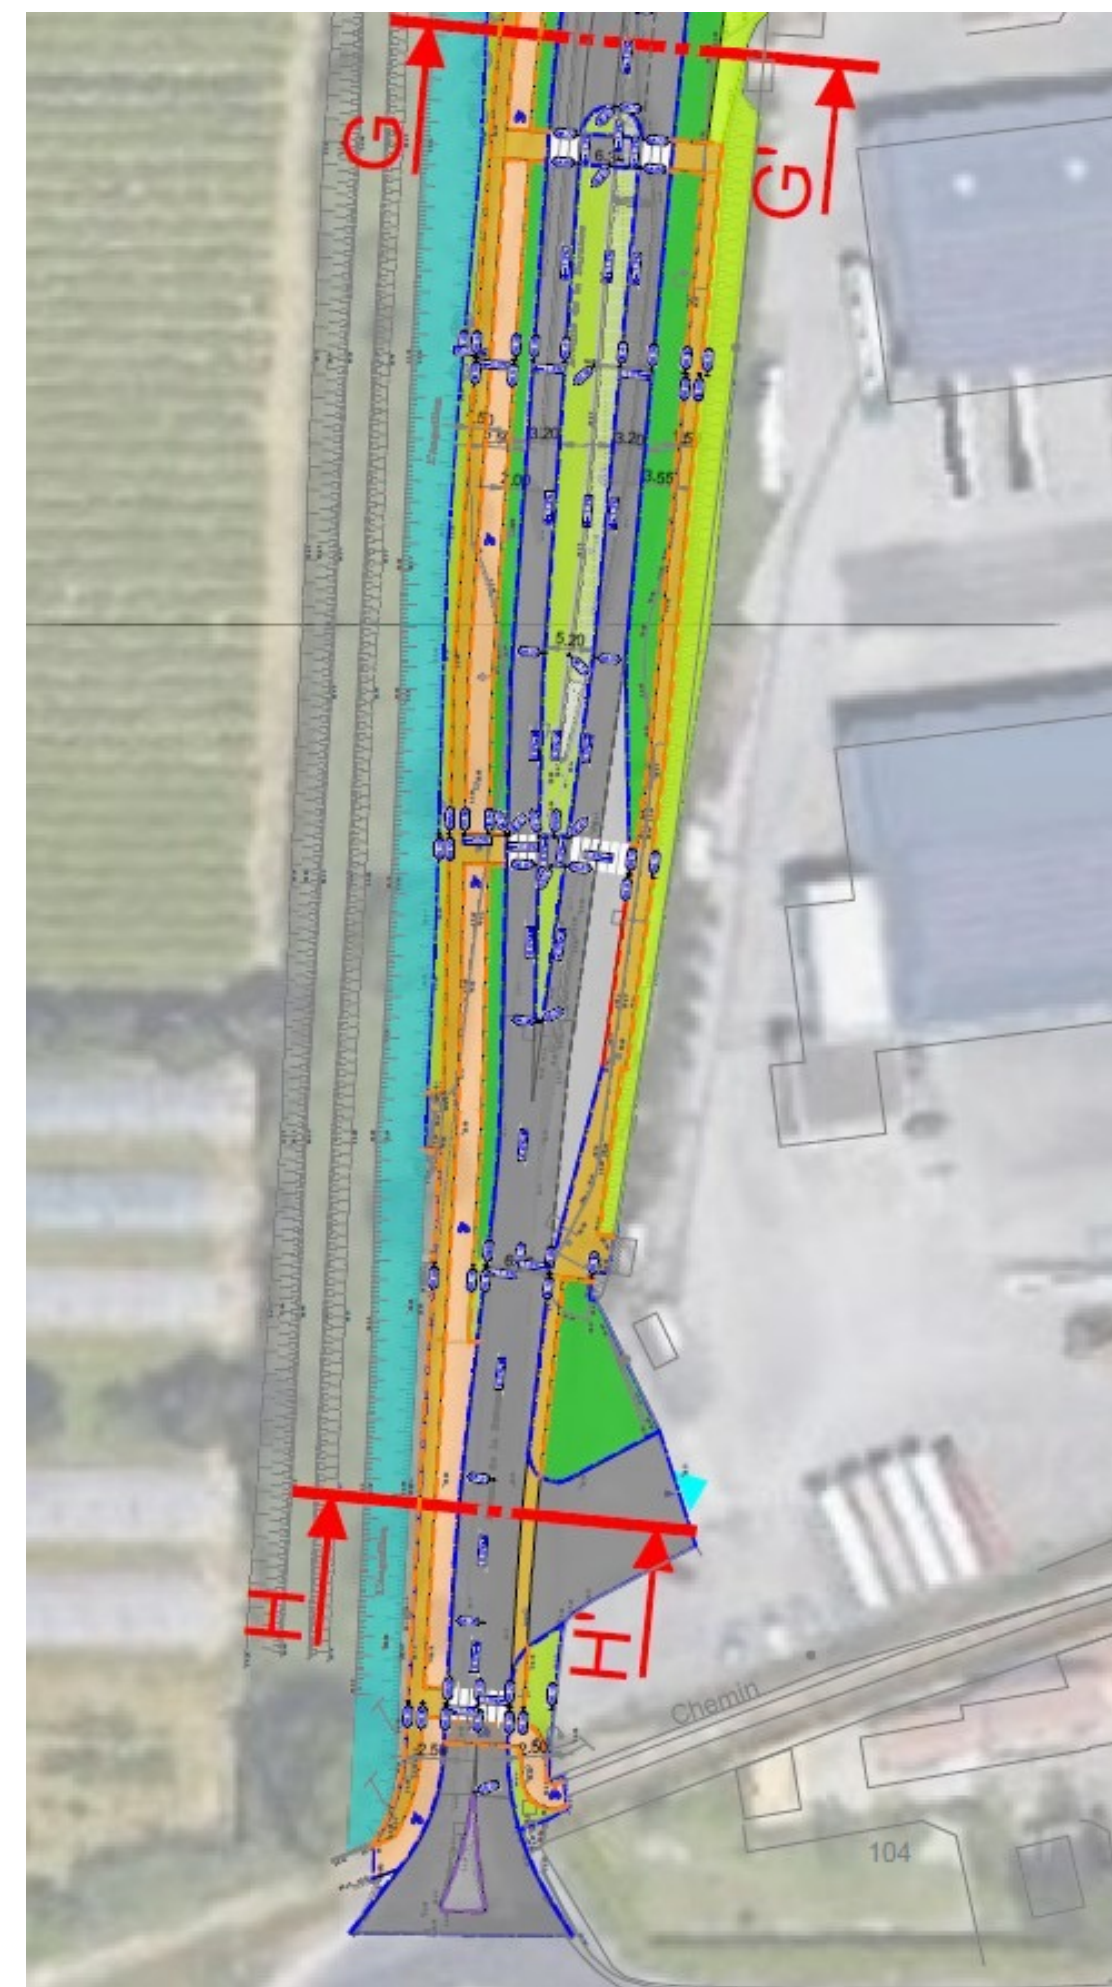



Planche 2

Détail

PLAN DE MASSE

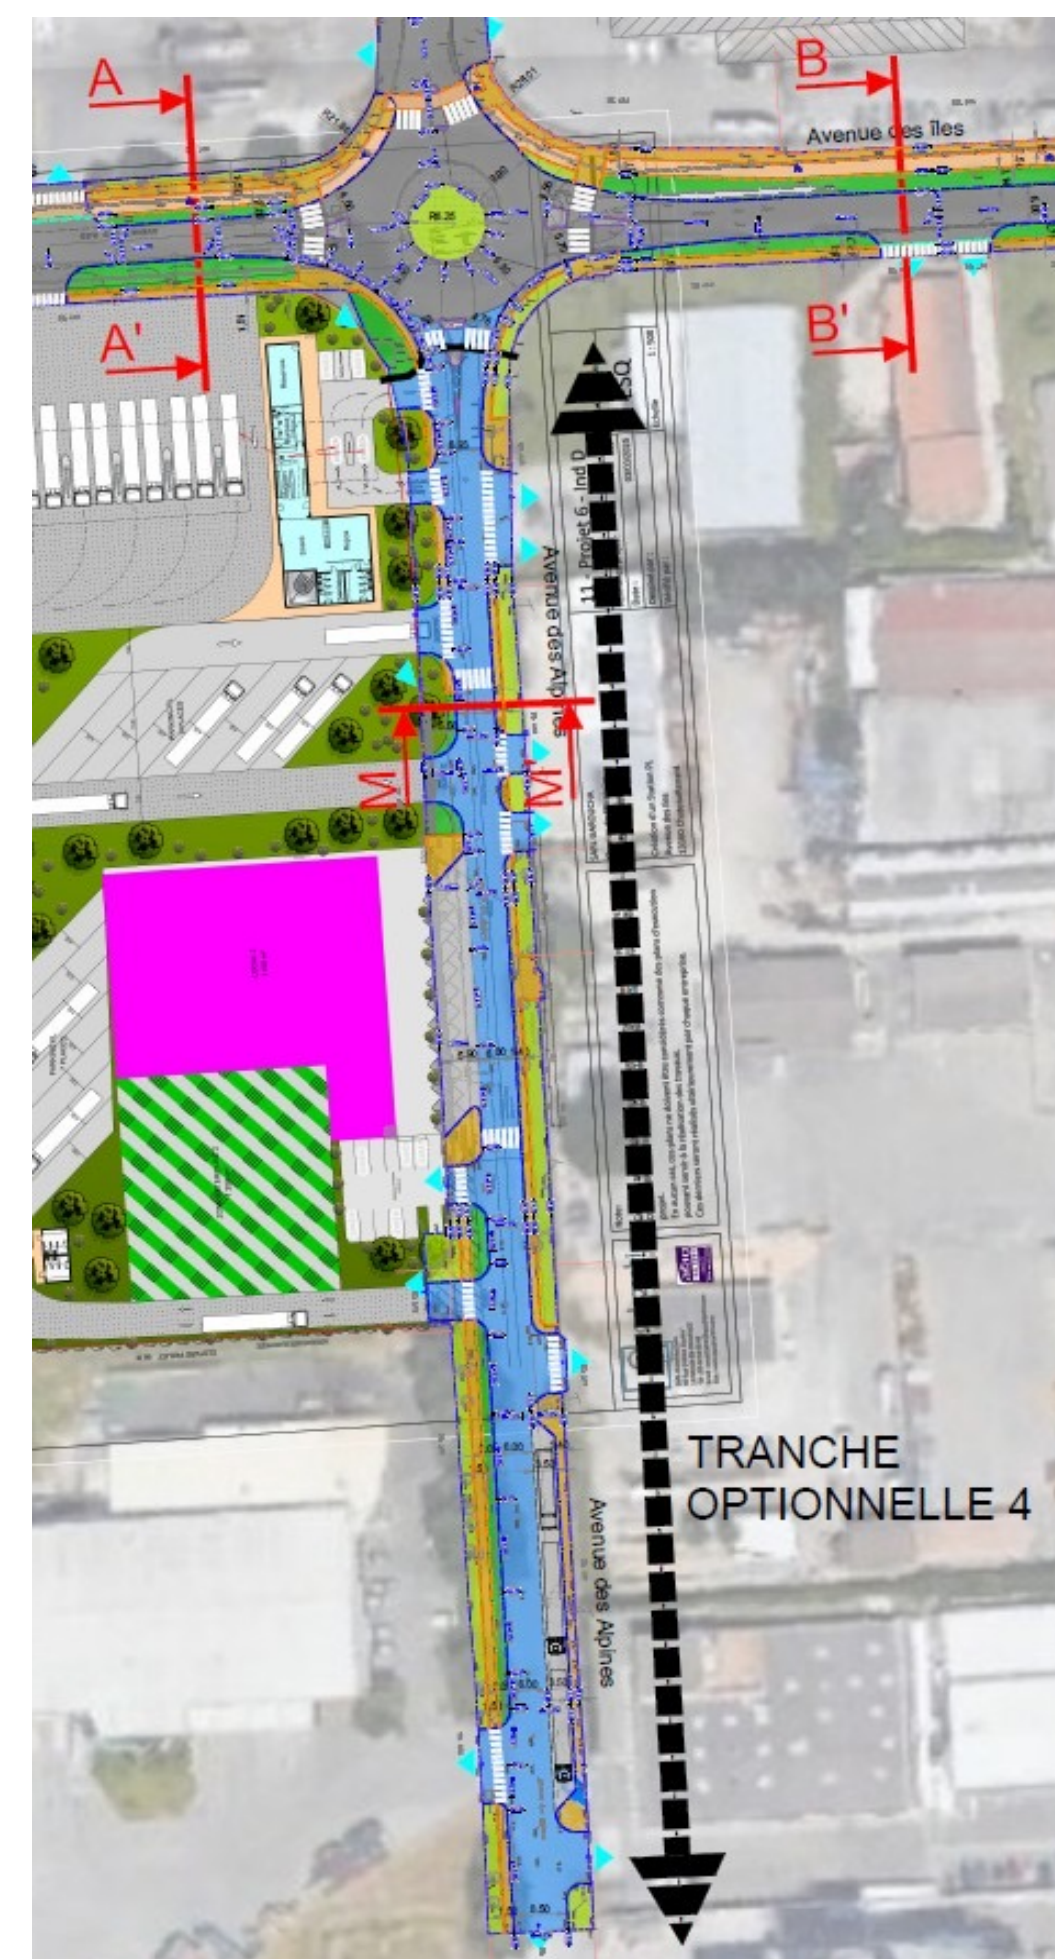

ARBRES D'ALIGNEMENT

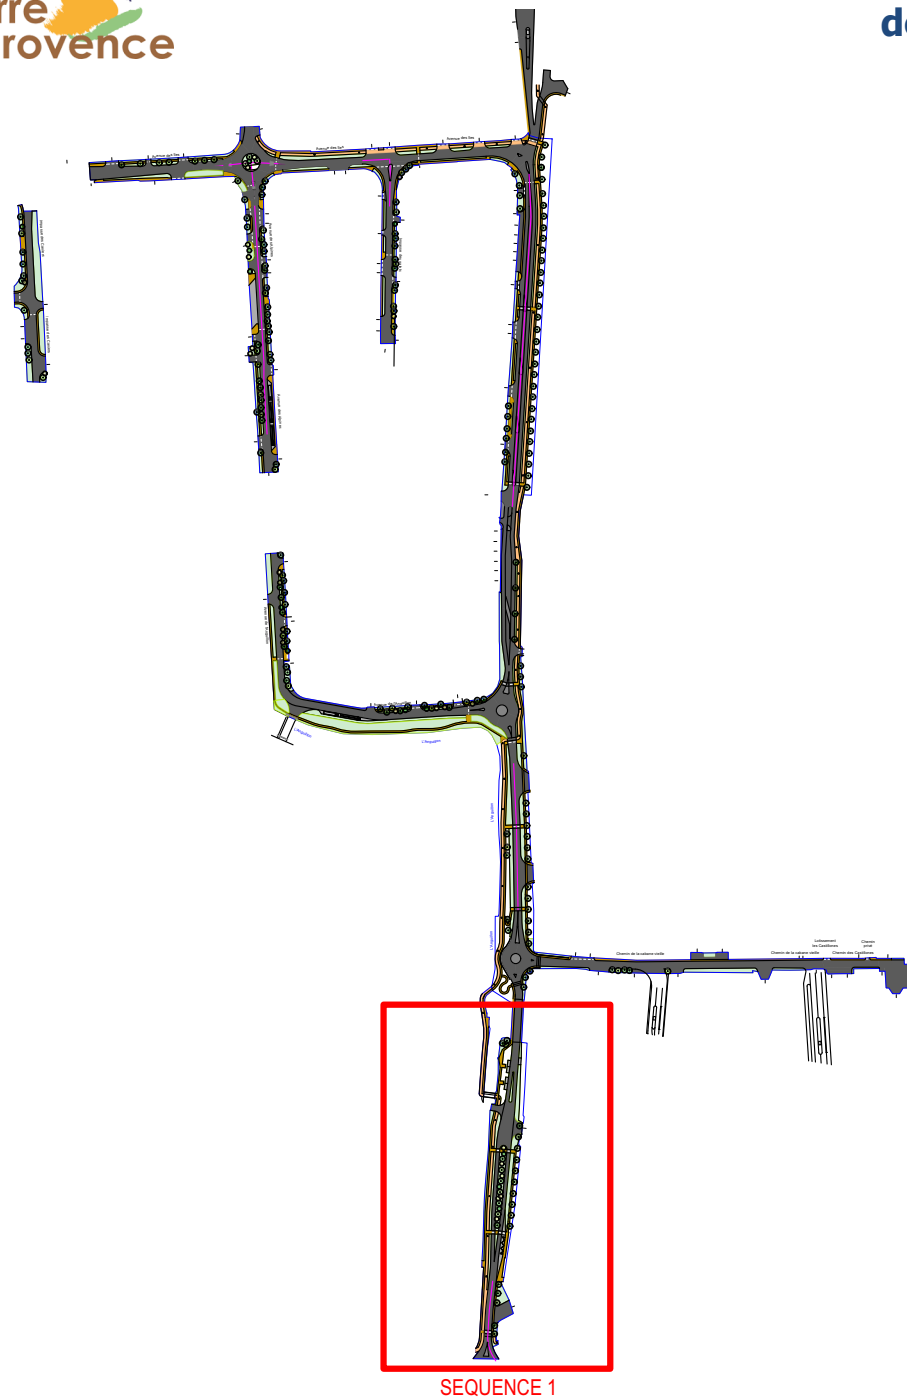

SEQUENCE 1

Chêne rouvre



Charme houblon



MASSIFS PLANTES

Filaire



Lentisque



Argousier



Alaterne



Paillage en copeaux



Barrières basses en bois




Laurier tin




PARTERRES DE COUVRE-SOLS

Parterre en mélange

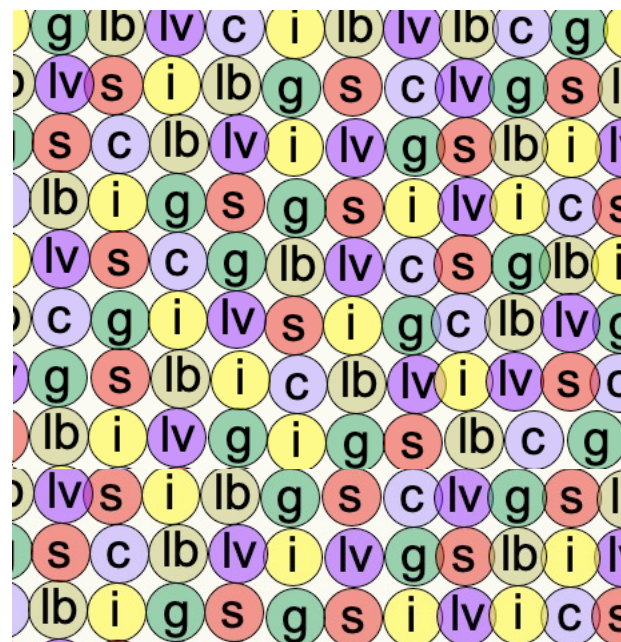

Compartiment pour ilot central

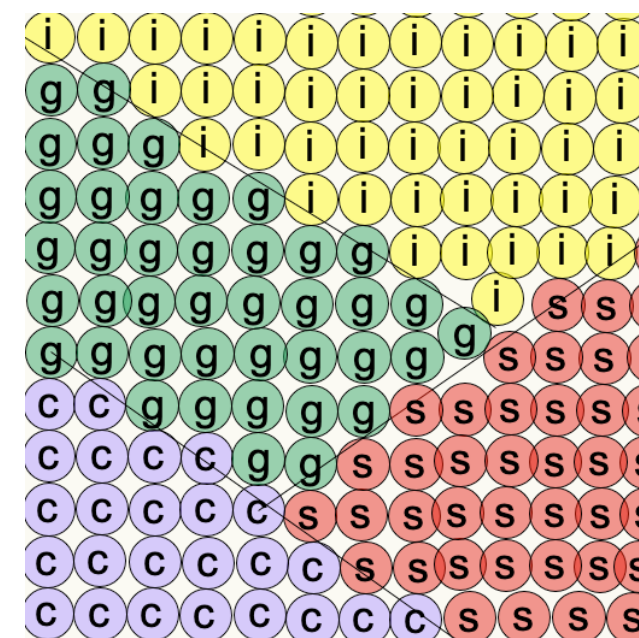


Ciste (c)



Immortelle (i)



Lavande mauve (lv)

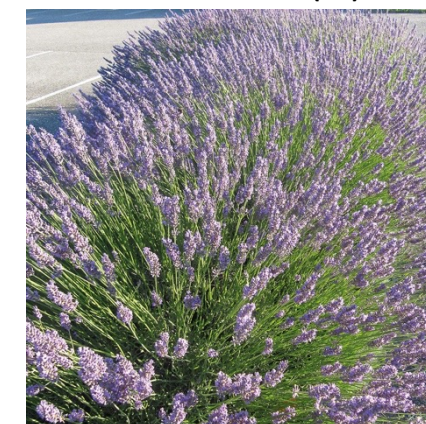


Gaura (g)




Sauge royale (s)






Lavande blanche (lb)

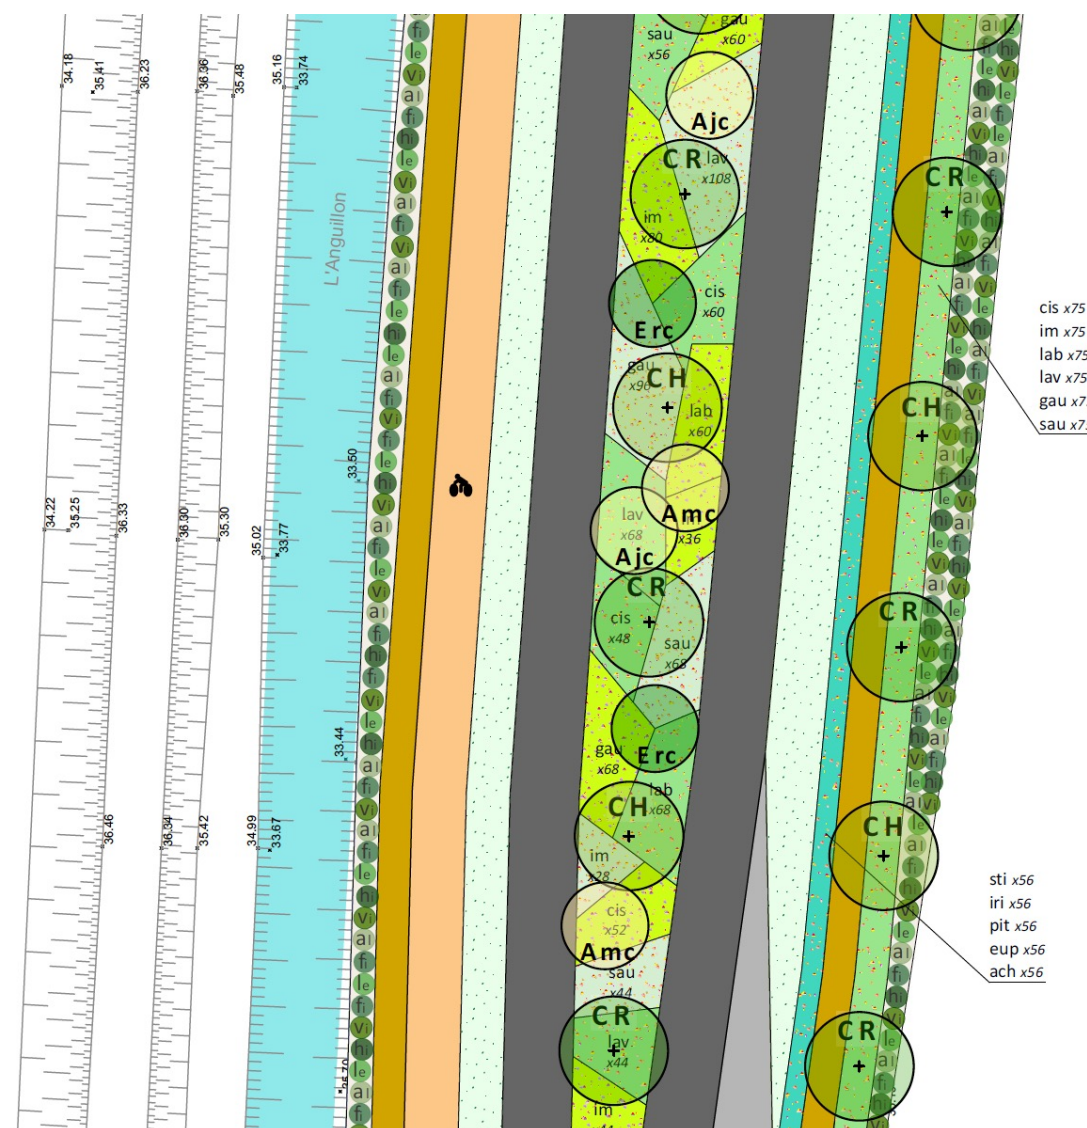

Gravillons calcaires

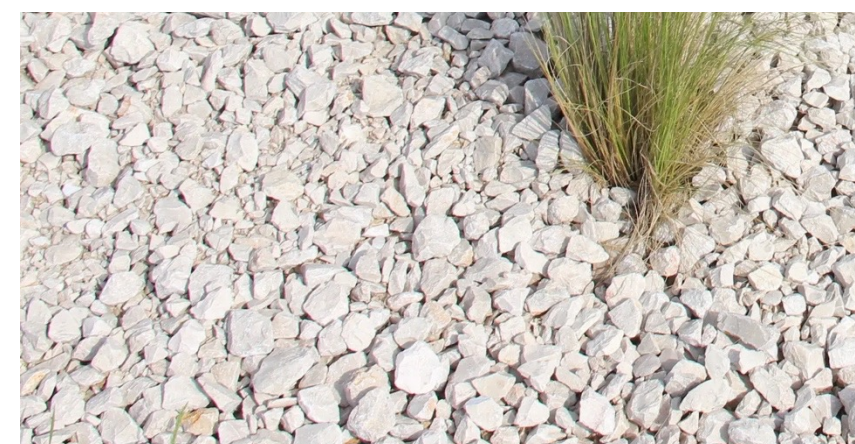

PRINCIPE DES NOUVEAUX

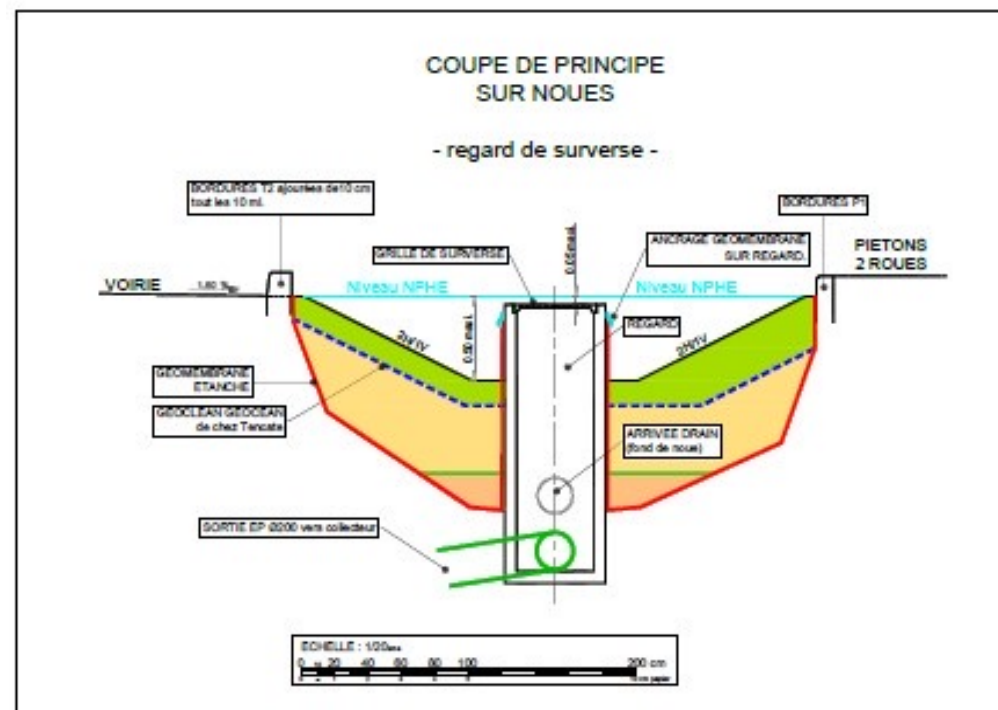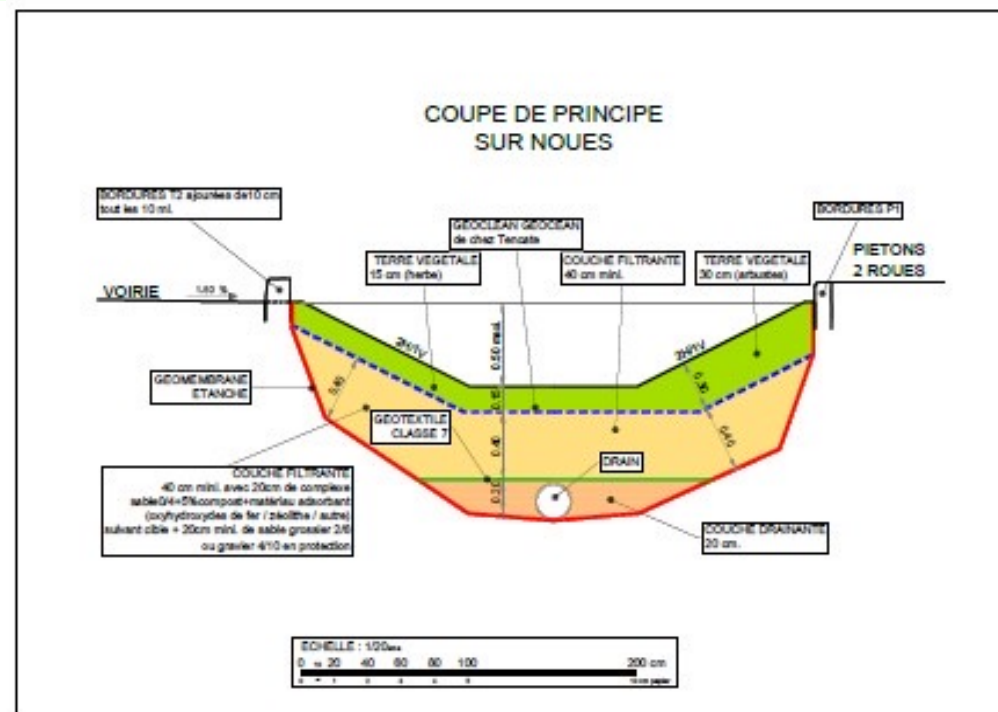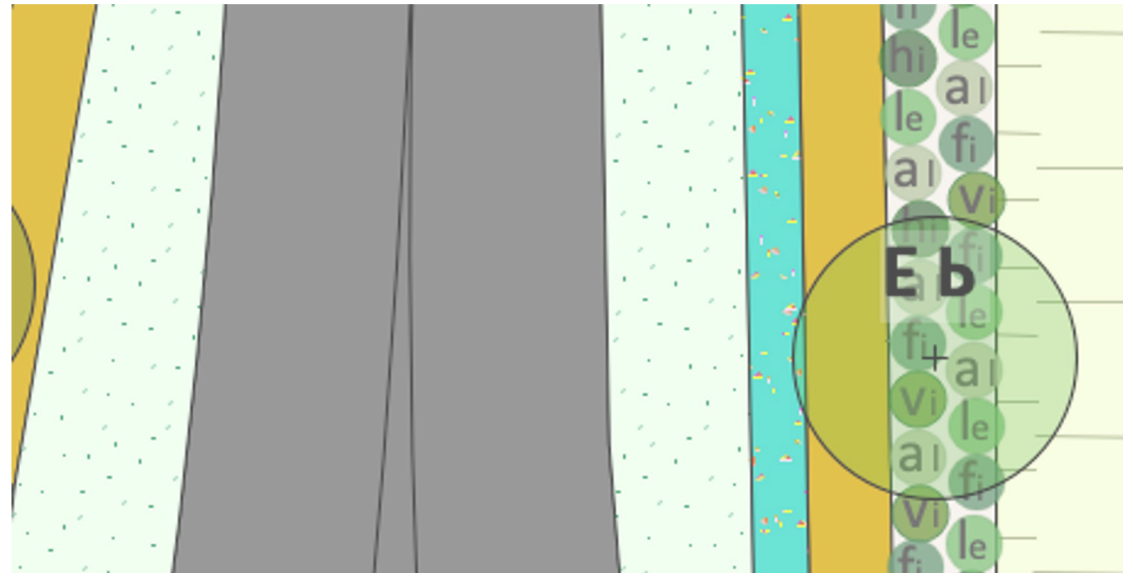

E – PRINCIPE DES NOUES PLANTEES

Cheveux d'ange



Iris



Pittospore nain




Natte coco



Euphorbe



Achillée

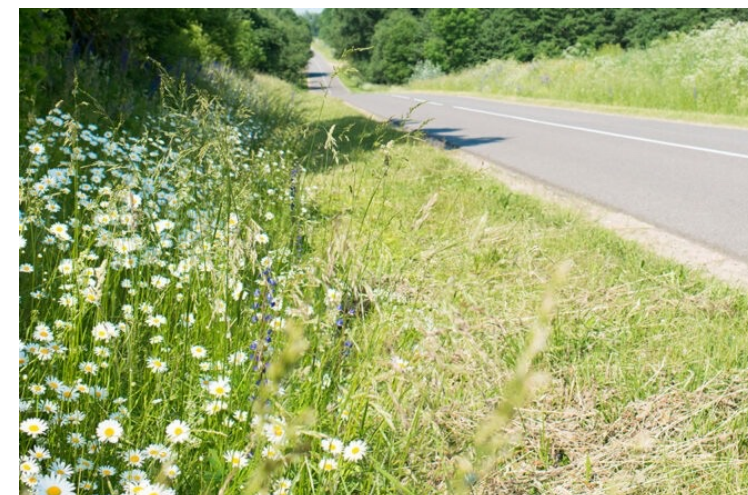


Luminaire TECEO



- Mât cylindro-conique, en acier galvanisé
- Lanterne LED, température de couleur ne dépasse pas la valeur de 2 700 K
- Candélabres hauteur 7m

Planning

PLANNING

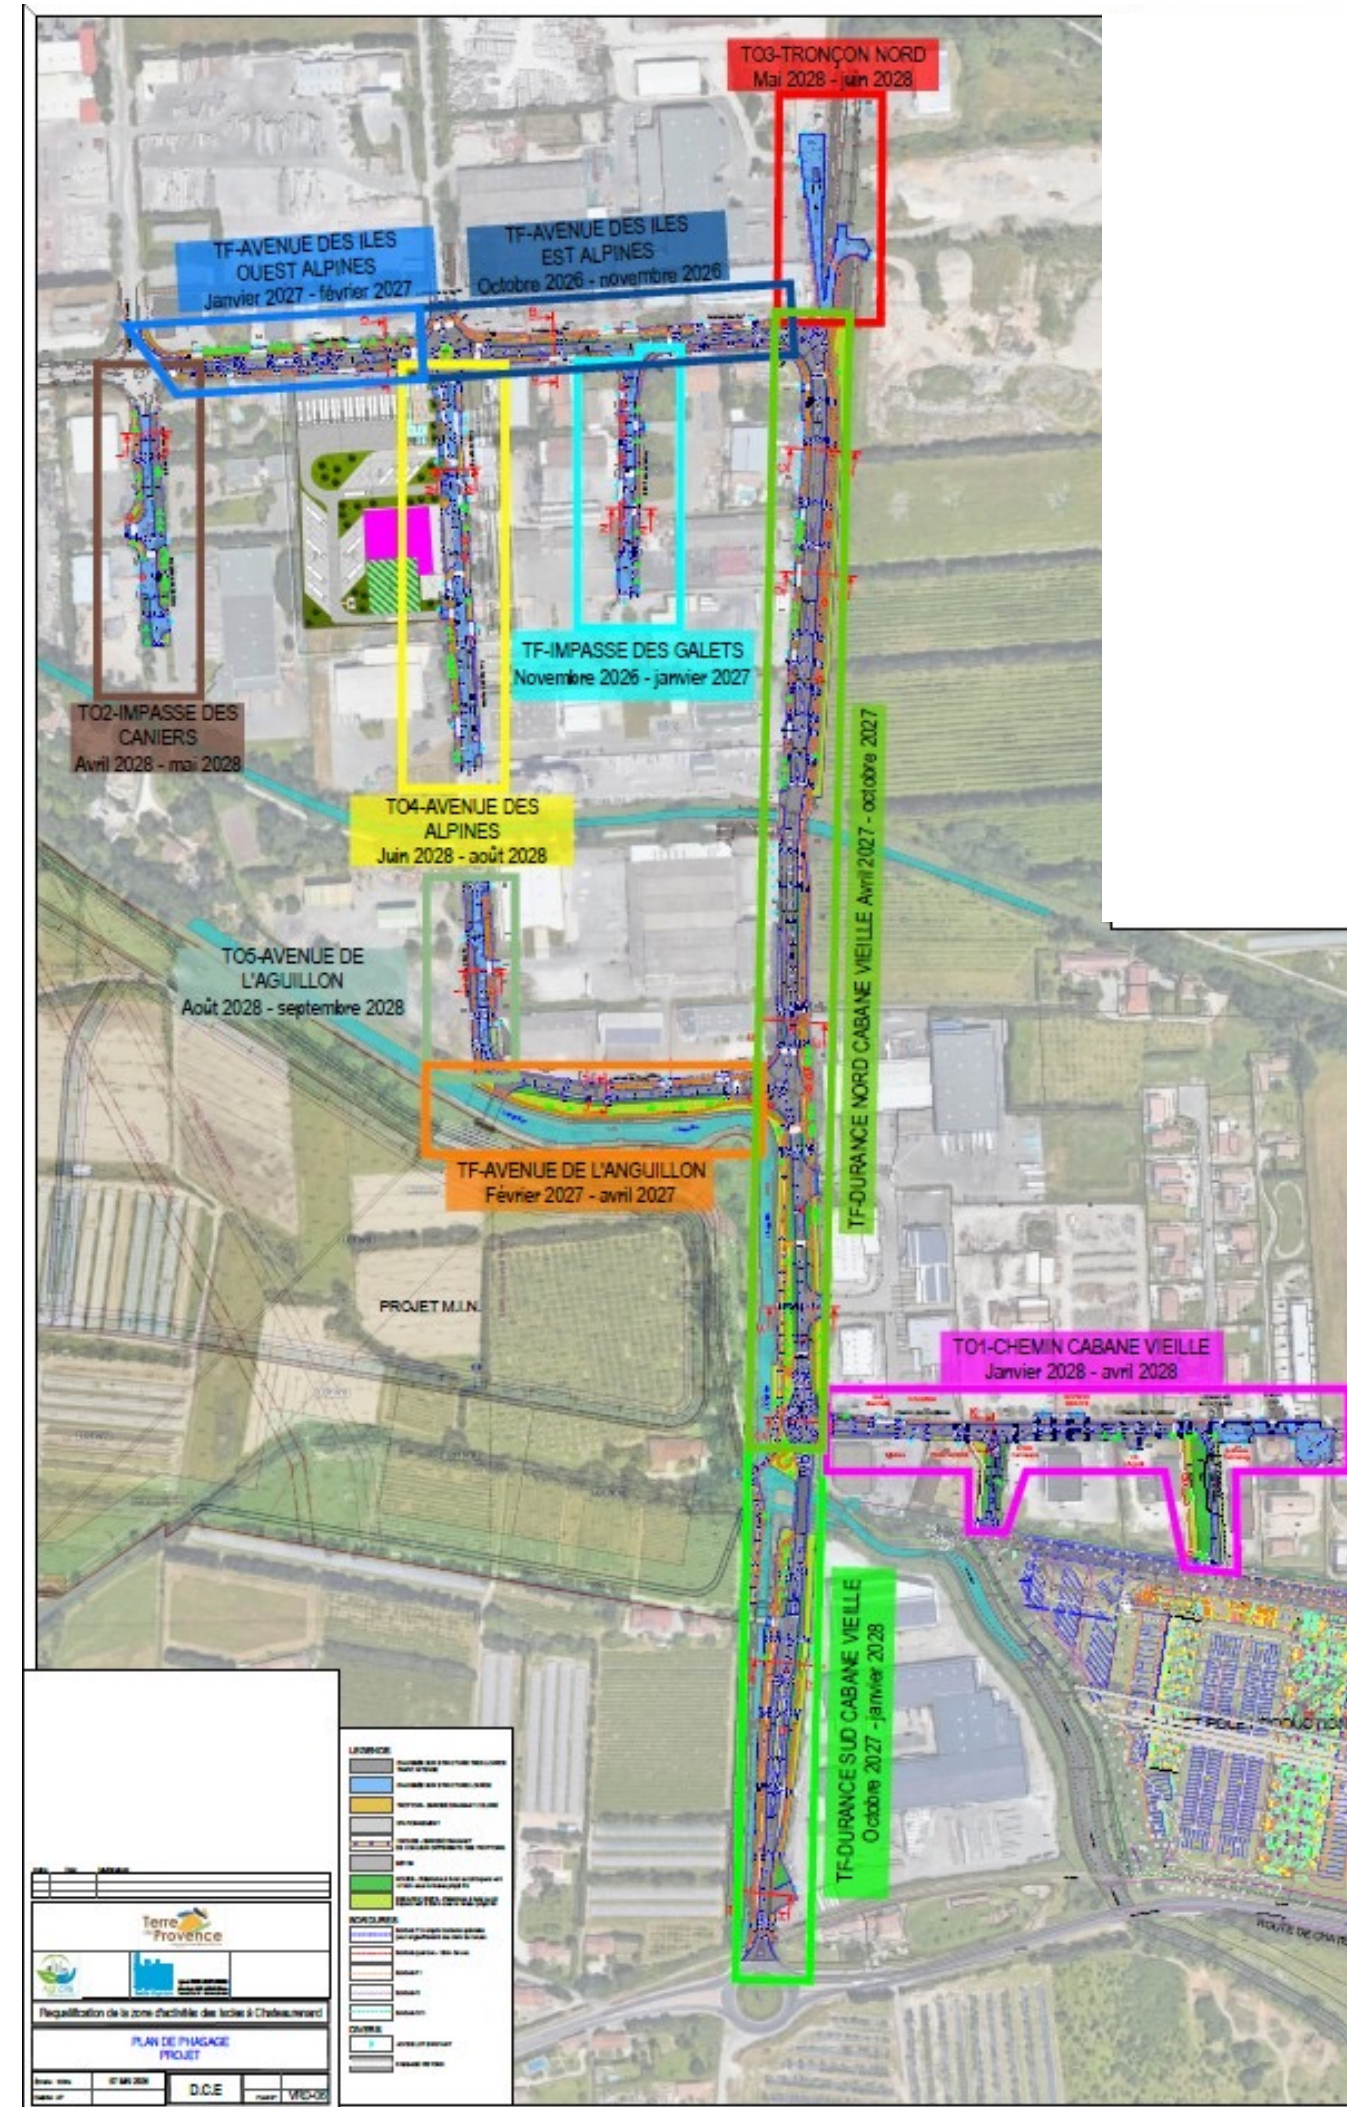

Information fermeture du réseau « cuivre »

- Réseau cuivre vieillissant avec interventions de réparation fréquentes
- Remplacement progressif de l'ADSL par la fibre plus rapide et performante
- **Nécessité pour les usagers d'anticiper la souscription à la fibre pour faciliter la transition**
- **Janvier 2026: fin des souscriptions à l'offre ADSL**
- **Janvier 2028: fermeture technique du réseau ADSL**
- **Mai 2028: arrêt définitif** de toutes les lignes cuivre (ADSL et téléphone)