


Plan Local d'Urbanisme

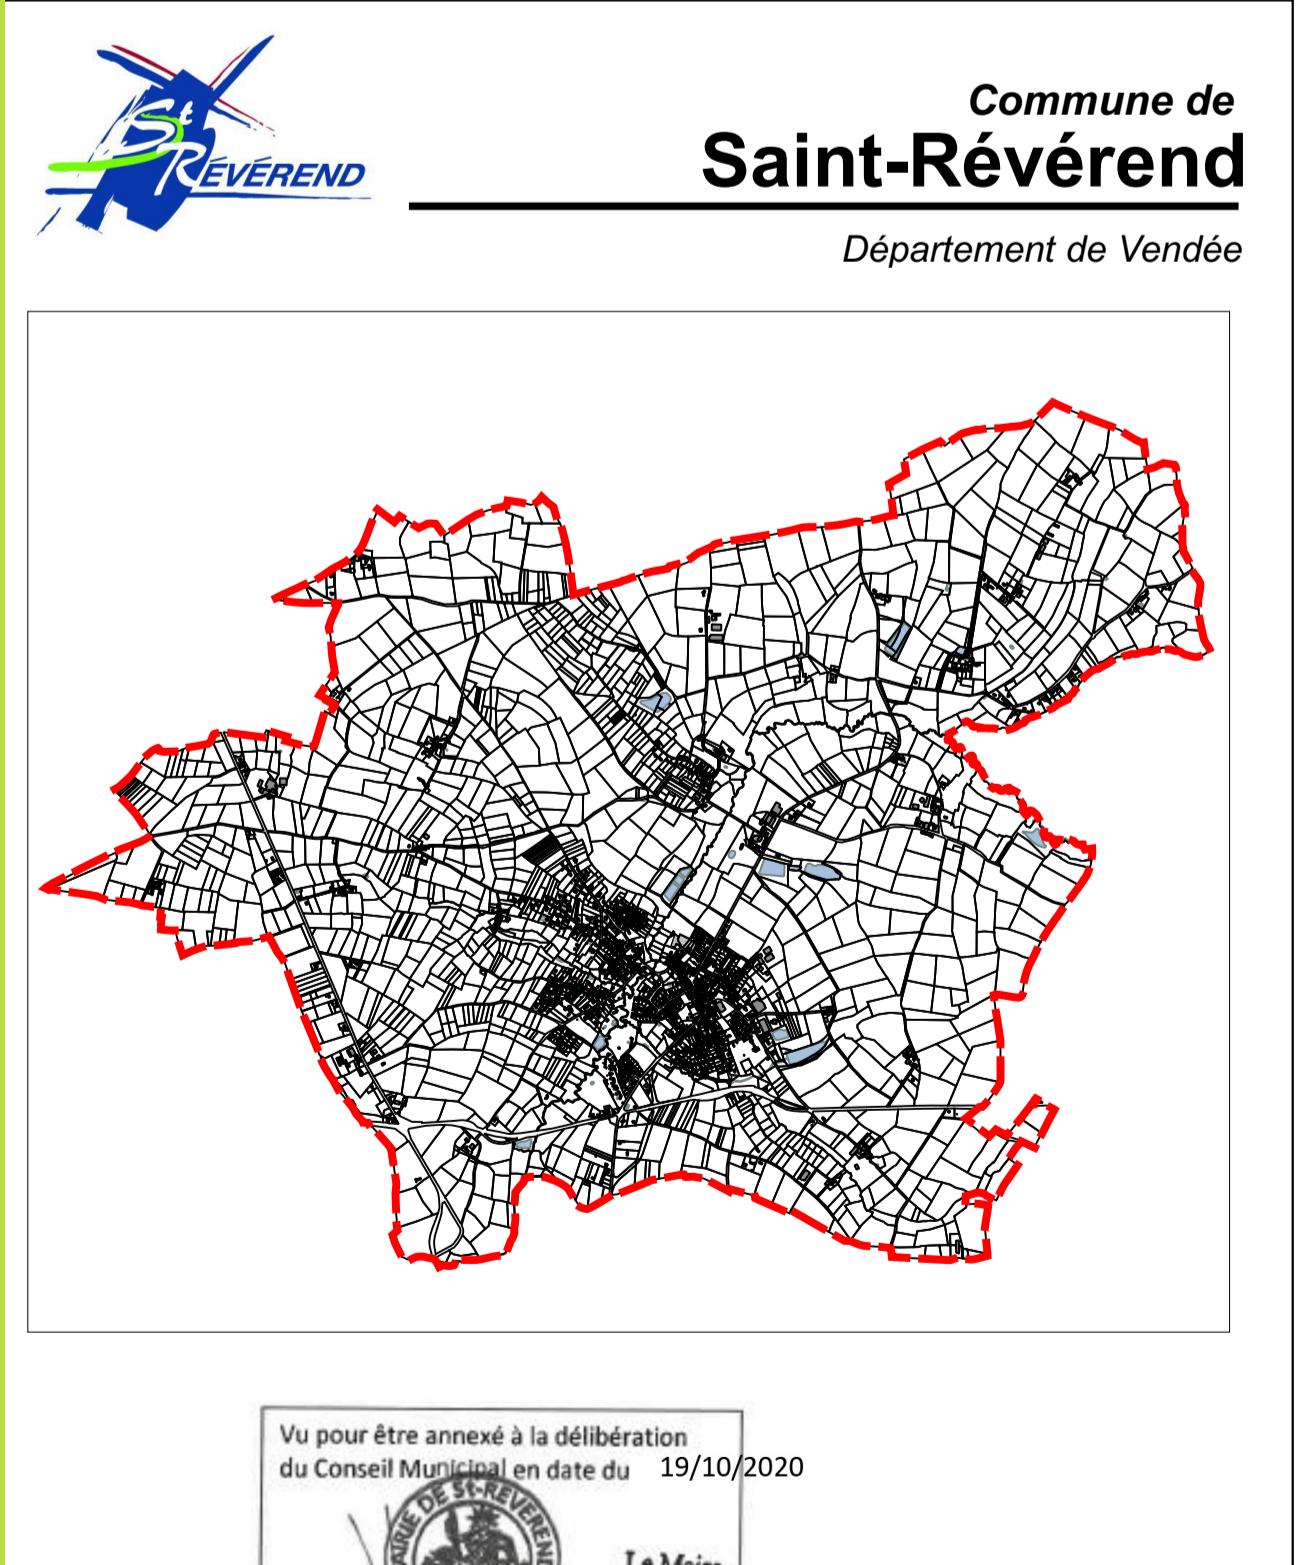

4.2

Zonage commune

Echelle 1/2500

AGENCE CITTÉ CLAES
ARCHITECTURE URBANISME PAYSAGE

6, rue Gustave Eiffel case 405
44890 Saint-Hilaire Cotéz
Tél : 02.51.78.67.97 / Email : agence.cite-claes@claes.biz

Légende	
Zone humide	
Espace boisé classé au titre de l'article L113-1 du code de l'urbanisme	
Espace boisé remarquable au titre de l'article L151-23 du code de l'urbanisme	
Perimètre de protection sanitaire - 100 m - Station d'épuration	
Site archéologique au titre de l'article L151-19 et L151-11 du code de l'urbanisme	
Zone de bruit voisinage d'une infrastructure de transport terrestre - RD 6 - 100 m	
Onde de submersion en cas de rupture du barrage du Gué Gorand au titre de l'article L151-34.1 du code de l'urbanisme	
Cône de vue au titre de l'article L151-23 du code de l'urbanisme	
Patrimoine au titre de l'article L151-11 et L151-19 du code de l'urbanisme	
Habitat au titre de l'article L-151-23 du code de l'urbanisme	
Servitudes relatives à l'établissement des canalisations de transport et de distribution de gaz	
Ub	
Ub	
Ur	
Ur	
1AUac	
2AUac	
2AUac	
A	
At	
Nt	
Usa	
Ah	
Ut	
Ue	
1Aub	
AI	

0 200 400 m

