

EXTRAIT DU REGISTRE DES ARRÊTÉS DU MAIRE

**Arrêté temporaire relatif à l'occupation du domaine public communal
à des fins commerciales pour Madame DE CARVALHO et Monsieur BRETON, La Marmite.**

Le Maire d'ALBA LA ROMAINE,

VU le Code Général des Collectivités Territoriales, notamment les articles L2212-1 et suivants,

VU le Code de la voirie routière,

VU le Code du Commerce, notamment l'article L 442-7,

VU la délibération du conseil municipal du 22 février 2017 fixant le montant des redevances à percevoir au profit de la commune pour occupation du domaine public communal,

VU la demande par laquelle Madame DE CARVALHO et Monsieur BRETON, sollicitent l'autorisation d'occuper le domaine public communal en vue d'exercer leur commerce de restauration type brasserie glacier.

Considérant qu'il appartient à l'autorité municipale de réglementer et d'autoriser le stationnement et l'occupation du domaine public afin de préserver notamment la commodité de la circulation piétonne et la sécurité public.

Considérant la demande présentée par les occupants, demeurant Place du Chateau, 07400 Alba la Romaine, gérants de la Marmite, situé place du Chateau ,07400 Alba la Romaine. Afin d'obtenir une autorisation d'occupation temporaire de l'espace public pour une terrasse de 5 m par 8 m,

ARRÊTE

ARTICLE 1 : Madame DE CARVALHO et Monsieur BRETON sont autorisés à occuper 40 m² du domaine public au 1, rue de l'Eglise à Alba la Romaine suivant le plan annexé au présent arrêté.

Du mercredi 1er avril au samedi 31 octobre 2026, afin d'exercer leur commerce « La Marmite »

Eu égard à la proximité de l'église avec le commerce, il est demandé aux permissionnaires de tenir ladite terrasse fermée au public et d'enlever les parasols une heure avant et jusqu'à la fin de la cérémonie, lors des offices et des enterrements,

ARTICLE 2 : La présente autorisation est accordée à titre précaire et révocable pour l'année 2026. Elle est personnelle, incessible. Elle doit faire l'objet d'un renouvellement express sur demande écrite avant le 1^{er} décembre 2026.

ARTICLE 3 : Les permissionnaires s'acquitteront des redevances calculées en fonction de la surface relevée et des tarifs unitaires au m² fixés annuellement par le Conseil Municipal (1€/m²) soit un montant de 40 €. Leur non-paiement entraîne de plein droit le retrait de l'autorisation.

ARTICLE 4 : La présente autorisation ne s'applique pas pour les manifestations exceptionnelles. Une demande spécifique est à adresser à la Mairie quinze jours au moins avant la manifestation. Elle fera l'objet d'une autorisation sous forme d'arrêté.

ARTICLE 5 : Les permissionnaires veilleront à conserver le domaine public en parfait état de propreté pendant toutes les périodes d'occupation. En cas de détérioration et dégradation ou de salissures constatées, la Commune fera procéder aux travaux de remis en état aux frais exclusifs du permissionnaire.

ARTICLE 6 : La présente autorisation est révocable à tout moment, sans indemnité, en cas de non-respect par les permissionnaires, des conditions précitées, des dispositions de l'arrêté préfectoral susvisé ou pour toute autre raison d'intérêt général.

ARTICLE 7 : Les permissionnaires s'engagent à souscrire une assurance couvrant tout risque matériel lié à son activité et devra fournir à la Mairie d'Alba la Romaine une attestation d'assurance.

ARTICLE 8 : Le Maire d'ALBA LA ROMAINE

Le Commandant de la Brigade de Gendarmerie, et tous les agents habilités à constater les contraventions à la police de circulation, sont chargés chacun en ce qui le concerne de l'exécution du présent Arrêté.

ARTICLE 9 : Le présent arrêté sera notifié au permissionnaire et ampliation sera adressée à Mr le Directeur du service de gestion comptable de PRIVAS.

Fait à Alba la Romaine, le 26 mars 2026

Le Maire,
Philippe BOUNIARD





Notifié à l'intéressé le :
Les permissionnaires,
Madame DE CARVALHO et Monsieur BRETON,

le 29.06.26




Le Maire :

. Certifie sous sa responsabilité le caractère exécutoire de cet acte,
. Informe que le présent arrêté peut faire l'objet d'un recours pour excès de pouvoir devant le Tribunal Administratif de Lyon par voie postale (palais des juridiction administratif -184 Rue Duguesclin-69433 Lyon cedex 3) ou par voie dématérialisée sur le site www.telerecours.fr
Dans un délai de deux mois à compter de la présente notification.

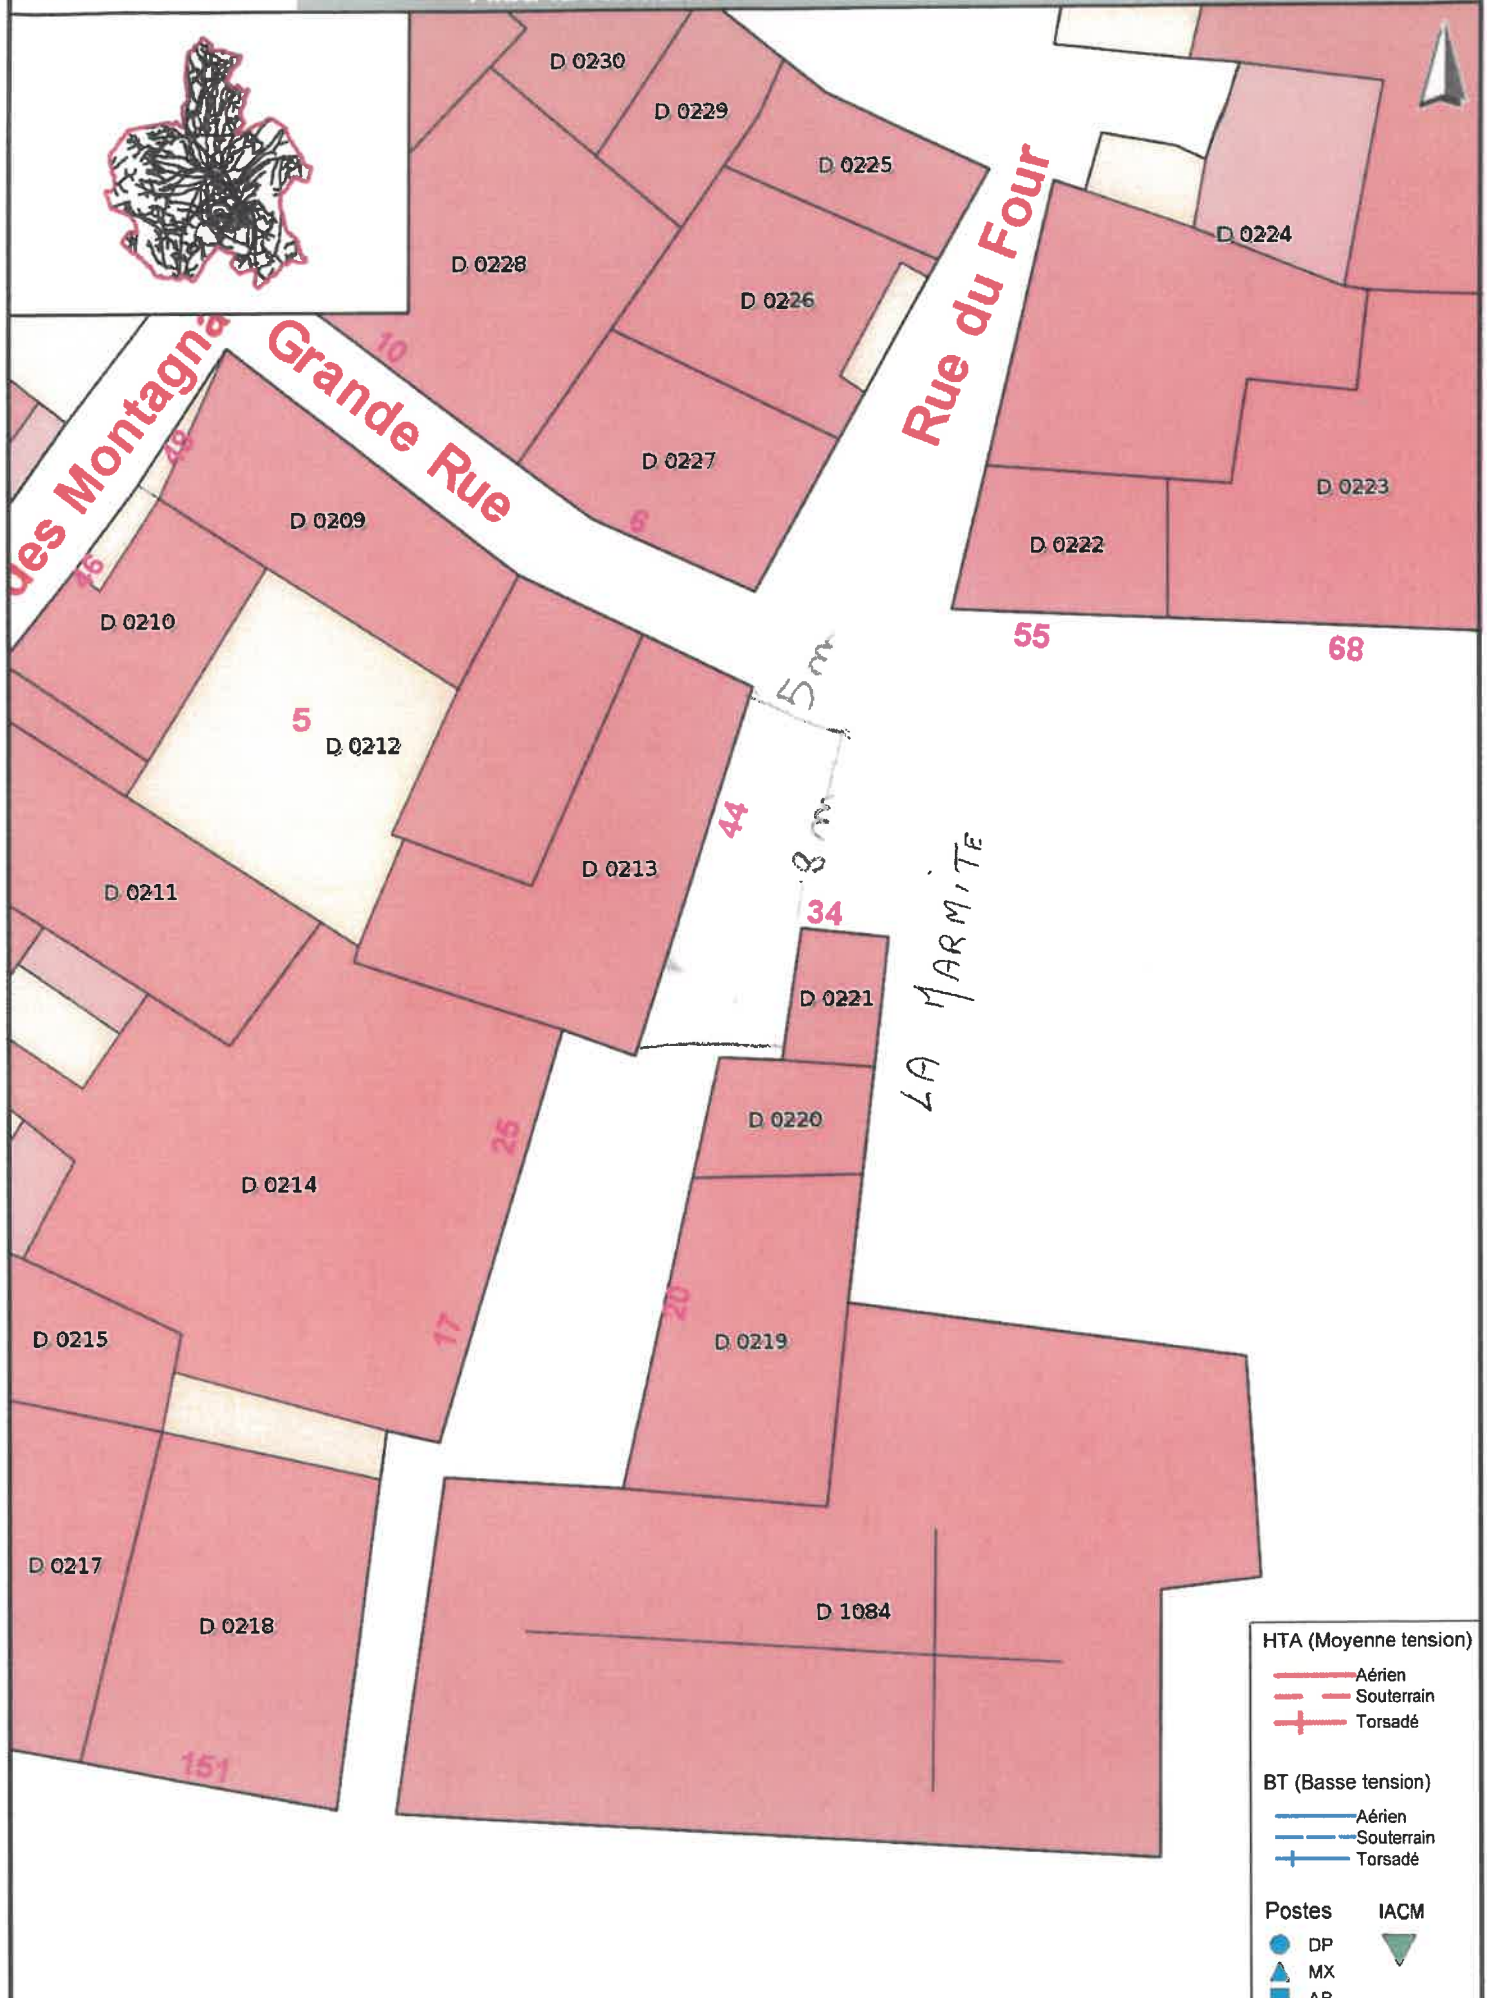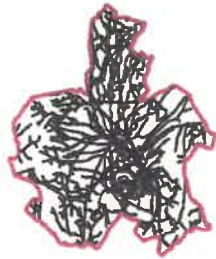


Alba-la-Romaine








HTA (Moyenne tension)

-  Aérien
-  Souterrain
-  Torsadé


BT (Basse tension)

-  Aérien
-  Souterrain
-  Torsadé


Postes

-  DP
-  MX
-  AB
-  RE
-  MC

IACM

- 

Échelle 1: 250

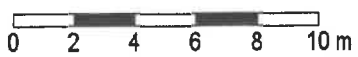

Attention à respecter les usages spécifiques autorisés d'utilisation des dSD