


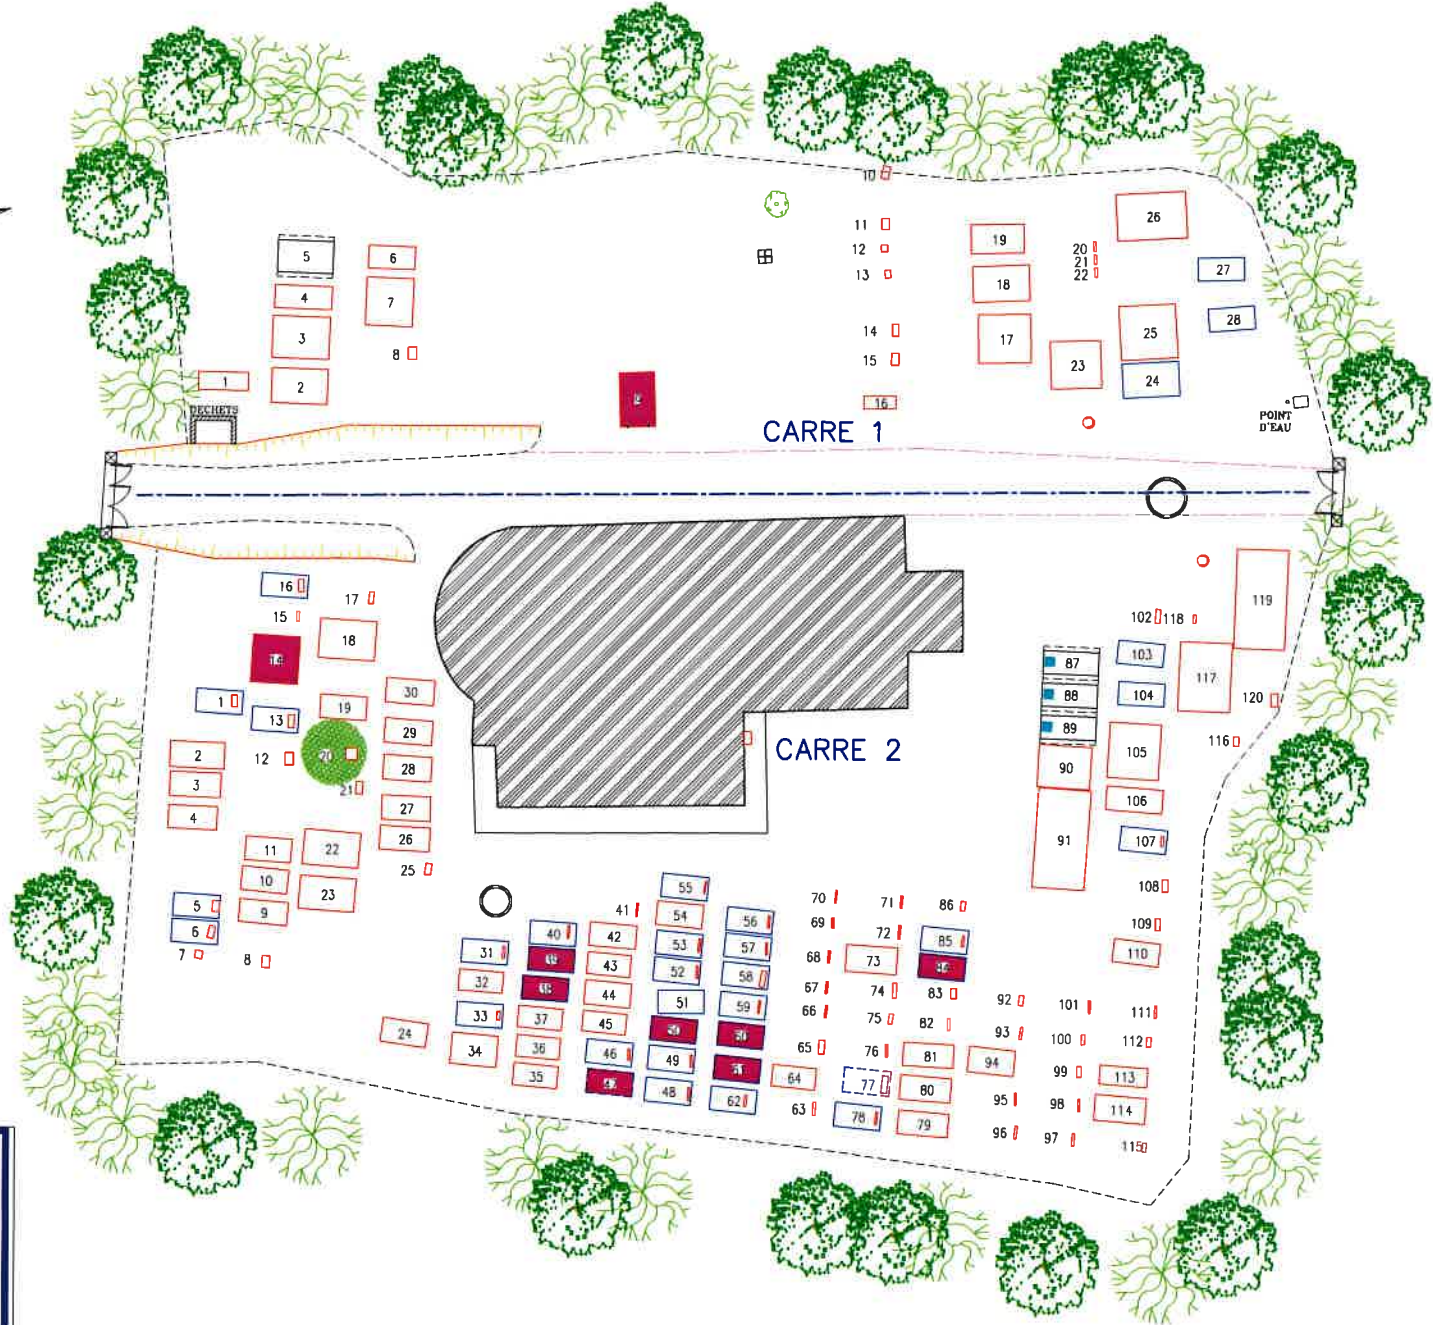

# CIMETIERE DE GRAZAN

## LEGENDE

- Tombe en pierre
- Tombe en terre
- Emplacement projeté simple 1.40 / 2.40
- Emplacement réservé simple 1.40 / 2.40
- Ligne de carreaux
- Emplacement justifiable d'une Procédure de reprise



- Direction de la crosse visible par le devant
- Emplacement réservé non concédé

0,00 10,00

MAUVEZIN		32	
CRAZAN		ITV	INTERVENTION
		ATC	TF
		TOPO	EC
		EDI	OE
		DAO	OE
		LIV	JA 08/12/2016
		SDD	JA
		LIV	JA 01/03/2017
PLAN AFFICHAGE FIN DE PROCEDURE			
DOSSIER N°: 20160007CIM			



15 rue des 12 Jours BP 71 33107 MAUVEZIN  
Tél: 03 50 50 91 91 Fax: 03 50 33 42 86