




PLAN LOCAL D'URBANISME
INTERCOMMUNAL

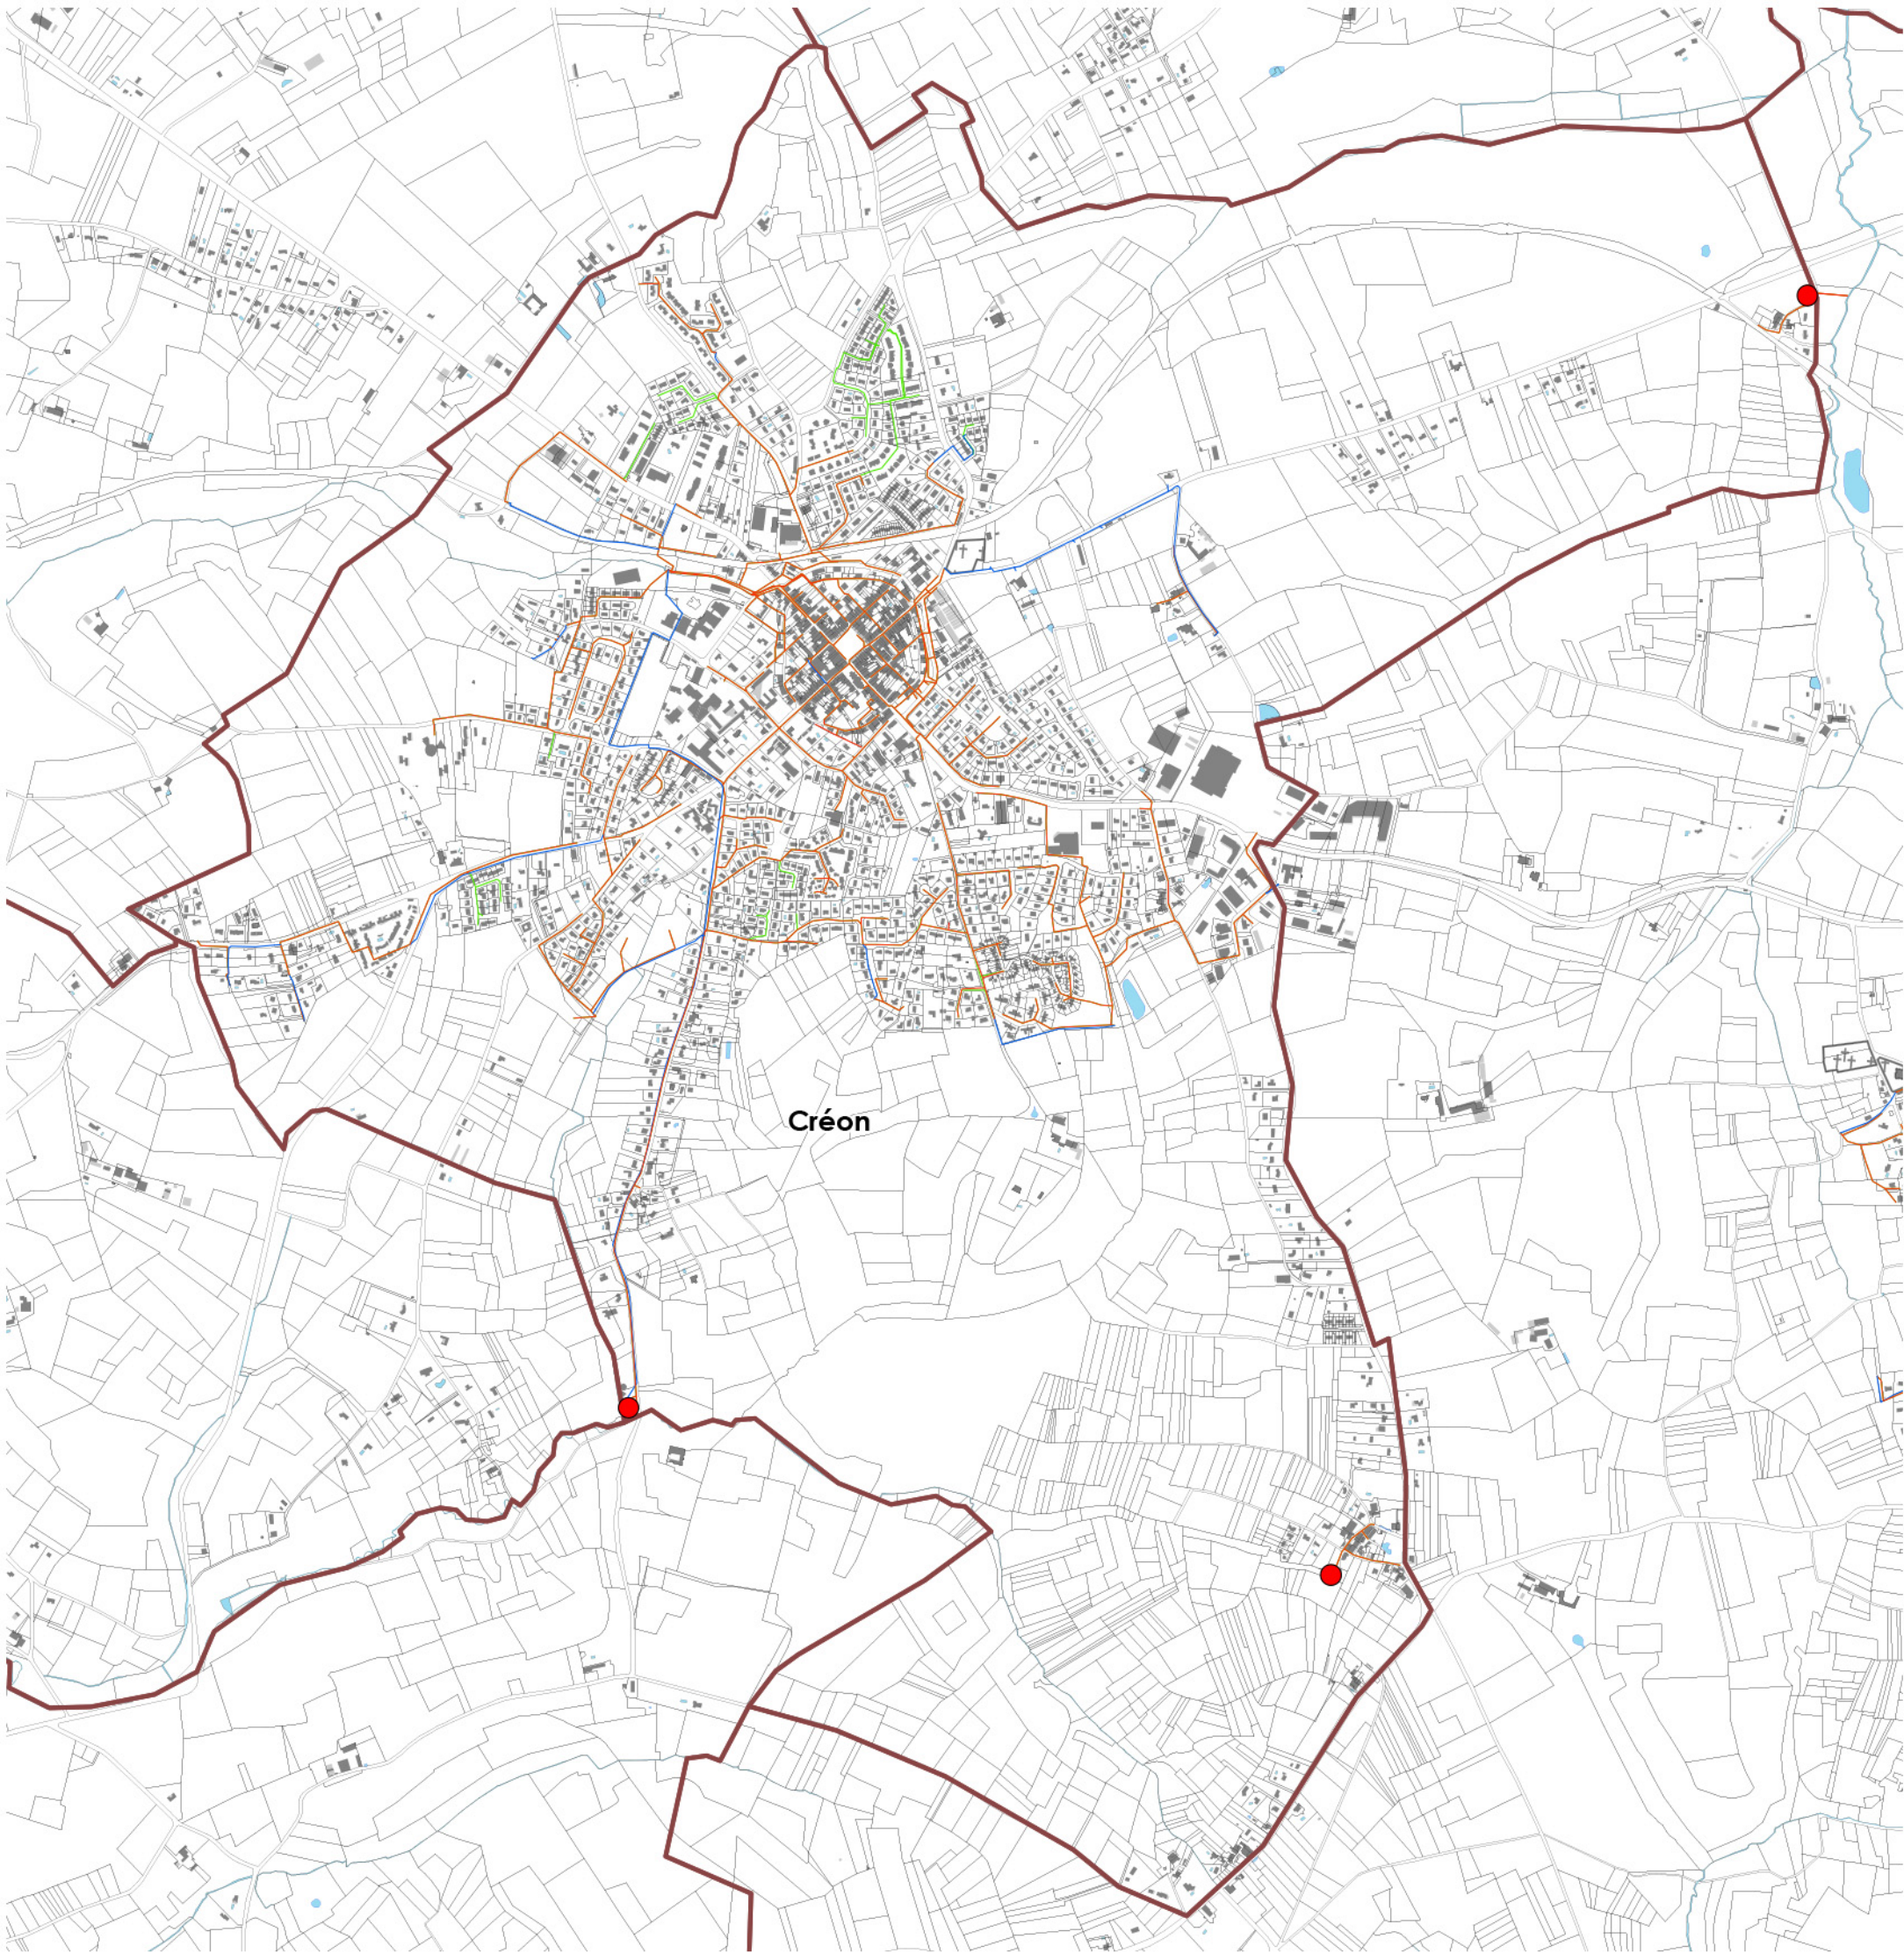

6-3-3-3 Plan EU Créon

<i>Affaire :</i> 24-12e	<i>Phase :</i> PROJET	<i>Echelle :</i> 1/ 15 000°
PROJET DE PLUI ARRETE par délibération du Conseil Communautaire LE : 21 octobre 2025	PROJET DE PLUI soumis à ENQUETE PUBLIQUE du au	PLUI APPROUVE par délibération du Conseil Communautaire LE :



Agence
MÉTAPHORE
ARCHITECTURE
URBANISME PAYSAGE

38 quai Bacalan
33300 BORDEAUX
Tél : 05 56 29 10 70
Email :
contact@agencemetaphore.fr

Légende

- Station d'Epuraton
- Gravitare
- Refoulement
- non précisé



0 250 500 1 000 Mètres