

COMMUNE DE LE RUSSEY

Document approuvé

PLAN LOCAL D'URBANISME

5. Annexes

5.2 Annexes sanitaires

5.2.1 Schéma des réseaux d'eau potable

Pièce n°5.2.1

REVISION GENERALE

Arrêtée par délibération du
Conseil Municipal : 14/02/2025

Approuvée par délibération du
Conseil Municipal : 07/11/2025

Date de transmission de l'acte: 12/11/2025

Date de reception de l'AR: 12/11/2025

025-212505127-2025_07_004_01-DE

A G E D I


- Légende :**
- Orange : Tronçon hors service
 - Orange : Tronçon en projet
 - Grey : Tronçon déréférencé
 - Black : Autre Tronçon
 - Blue : Tronçon diamètre >= 500
 - Dark Blue : Tronçon diamètre < 500
 - Dash Blue : Tronçon diamètre < 100

Plan Local d'Urbanisme du Russey (25)

Schéma du réseau d'eau potable - Source : Suez

Secteur Sud-Est au 20/09/2024

300 m

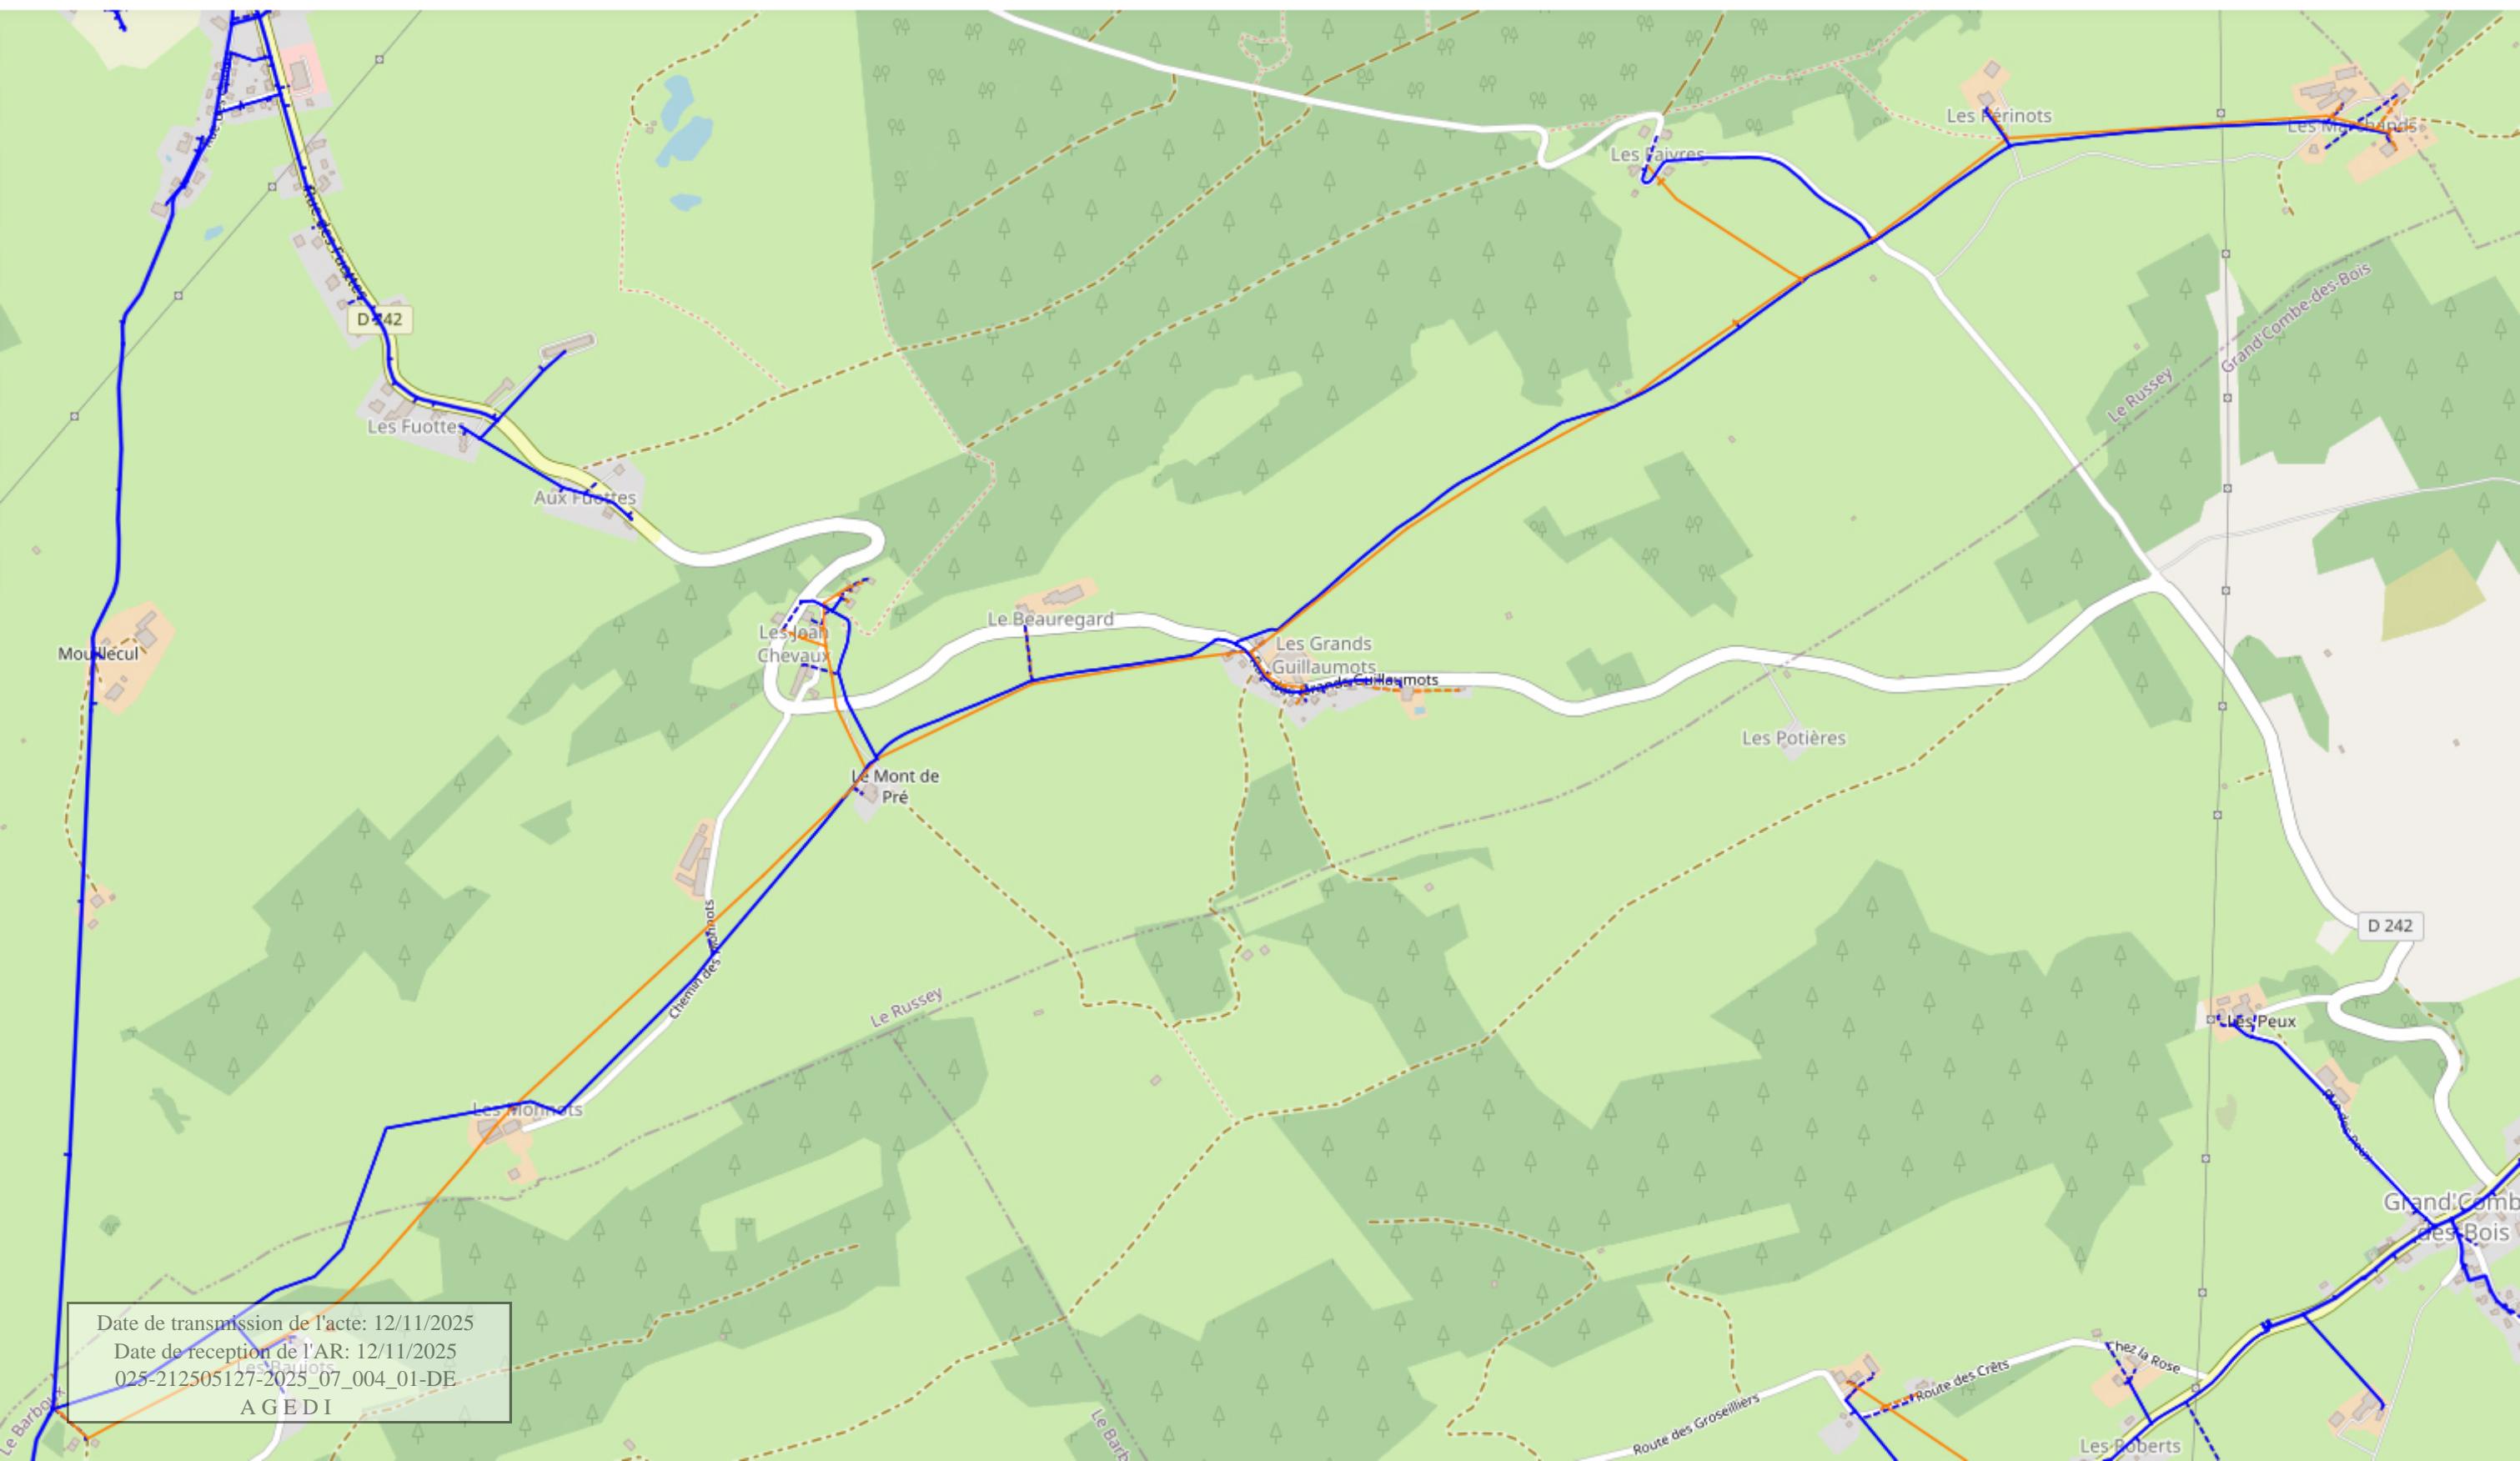

Date de transmission de l'acte: 12/11/2025

Date de réception de l'AR: 12/11/2025

025-212505127-2025_07_004_01-DE

AGEDI


- Légende :**
- Orange : Tronçon hors service
 - Orange : Tronçon en projet
 - Grise : Tronçon déréférencé
 - Noir : Autre Tronçon
 - Large bleu : Tronçon diamètre >= 500
 - Moyen bleu : Tronçon diamètre < 500
 - Petit bleu : Tronçon diamètre < 100

Plan Local d'Urbanisme du Russey (25)

Schéma du réseau d'eau potable - Source : Suez

Village au 20/09/2024

300 m

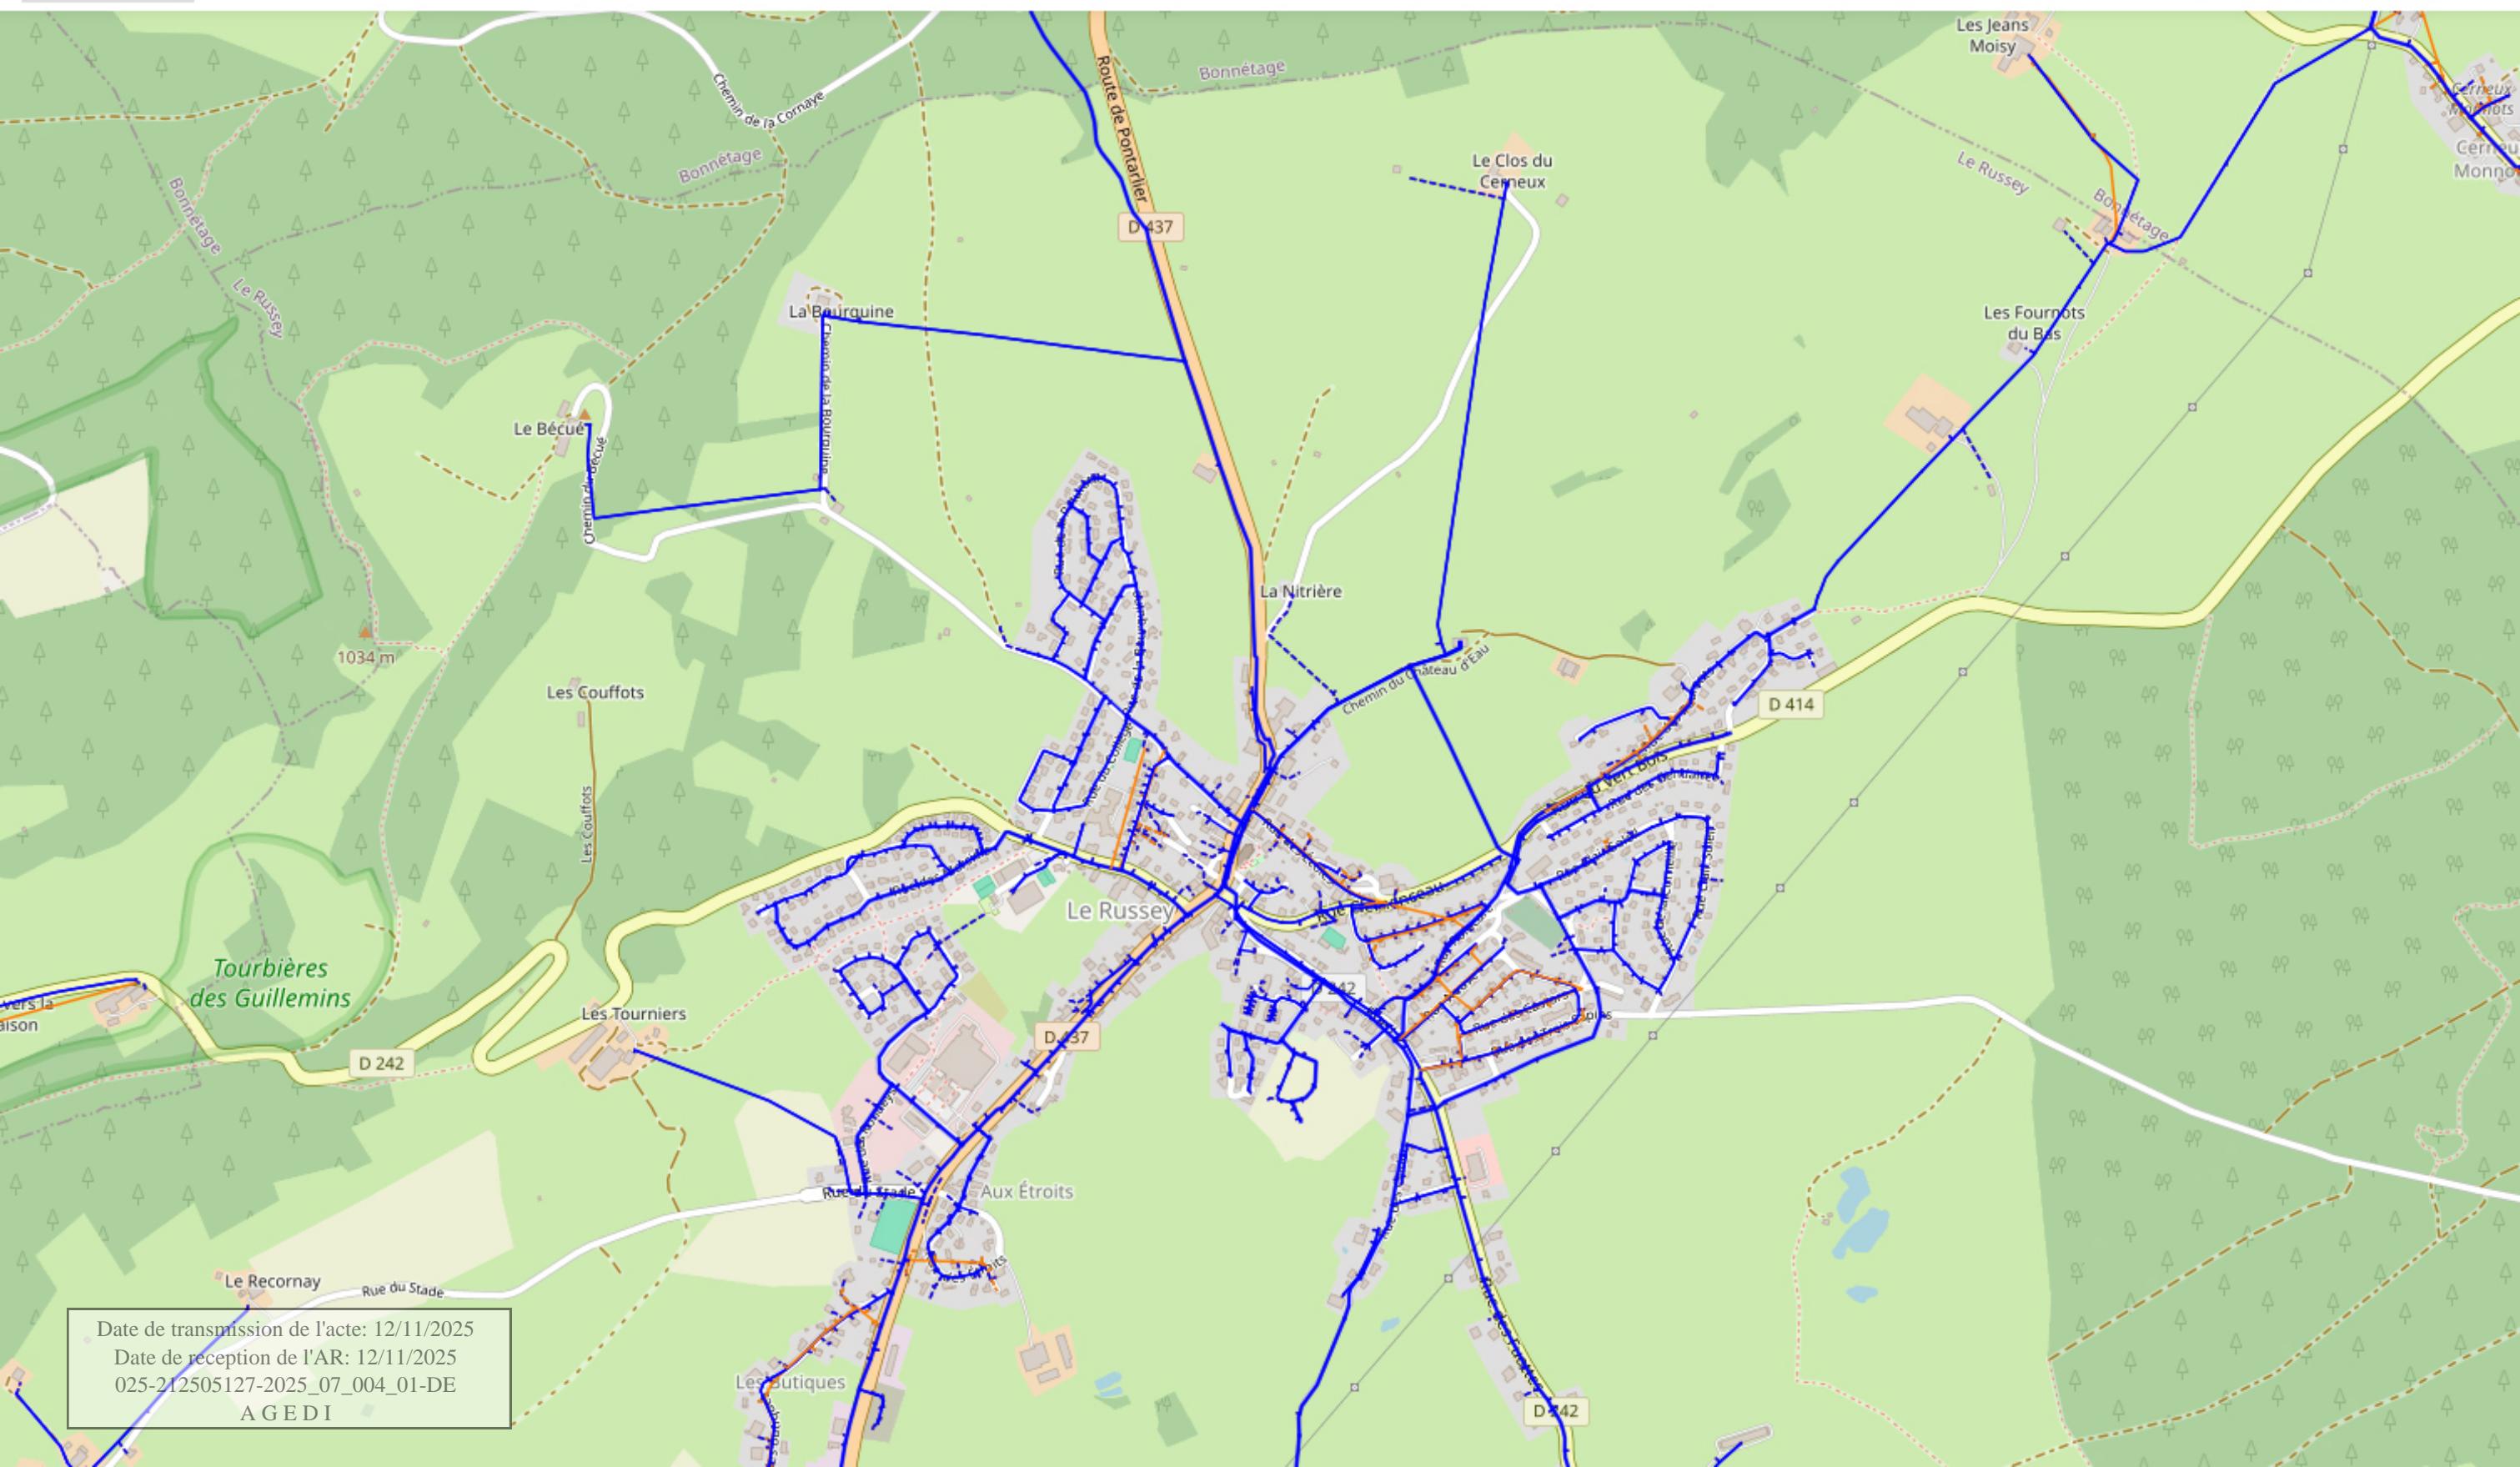


- Légende :**
- Orange : Tronçon hors service
 - Orange : Tronçon en projet
 - Grise : Tronçon déréférencé
 - Noir : Autre Tronçon
 - Large bleu : Tronçon diamètre >= 500
 - Moyen bleu : Tronçon diamètre < 500
 - Min bleu : Tronçon diamètre < 100

Plan Local d'Urbanisme du Russey (25)

Schéma du réseau d'eau potable - Source : Suez

Secteur Sud-Ouest au 20/09/2024

300 m

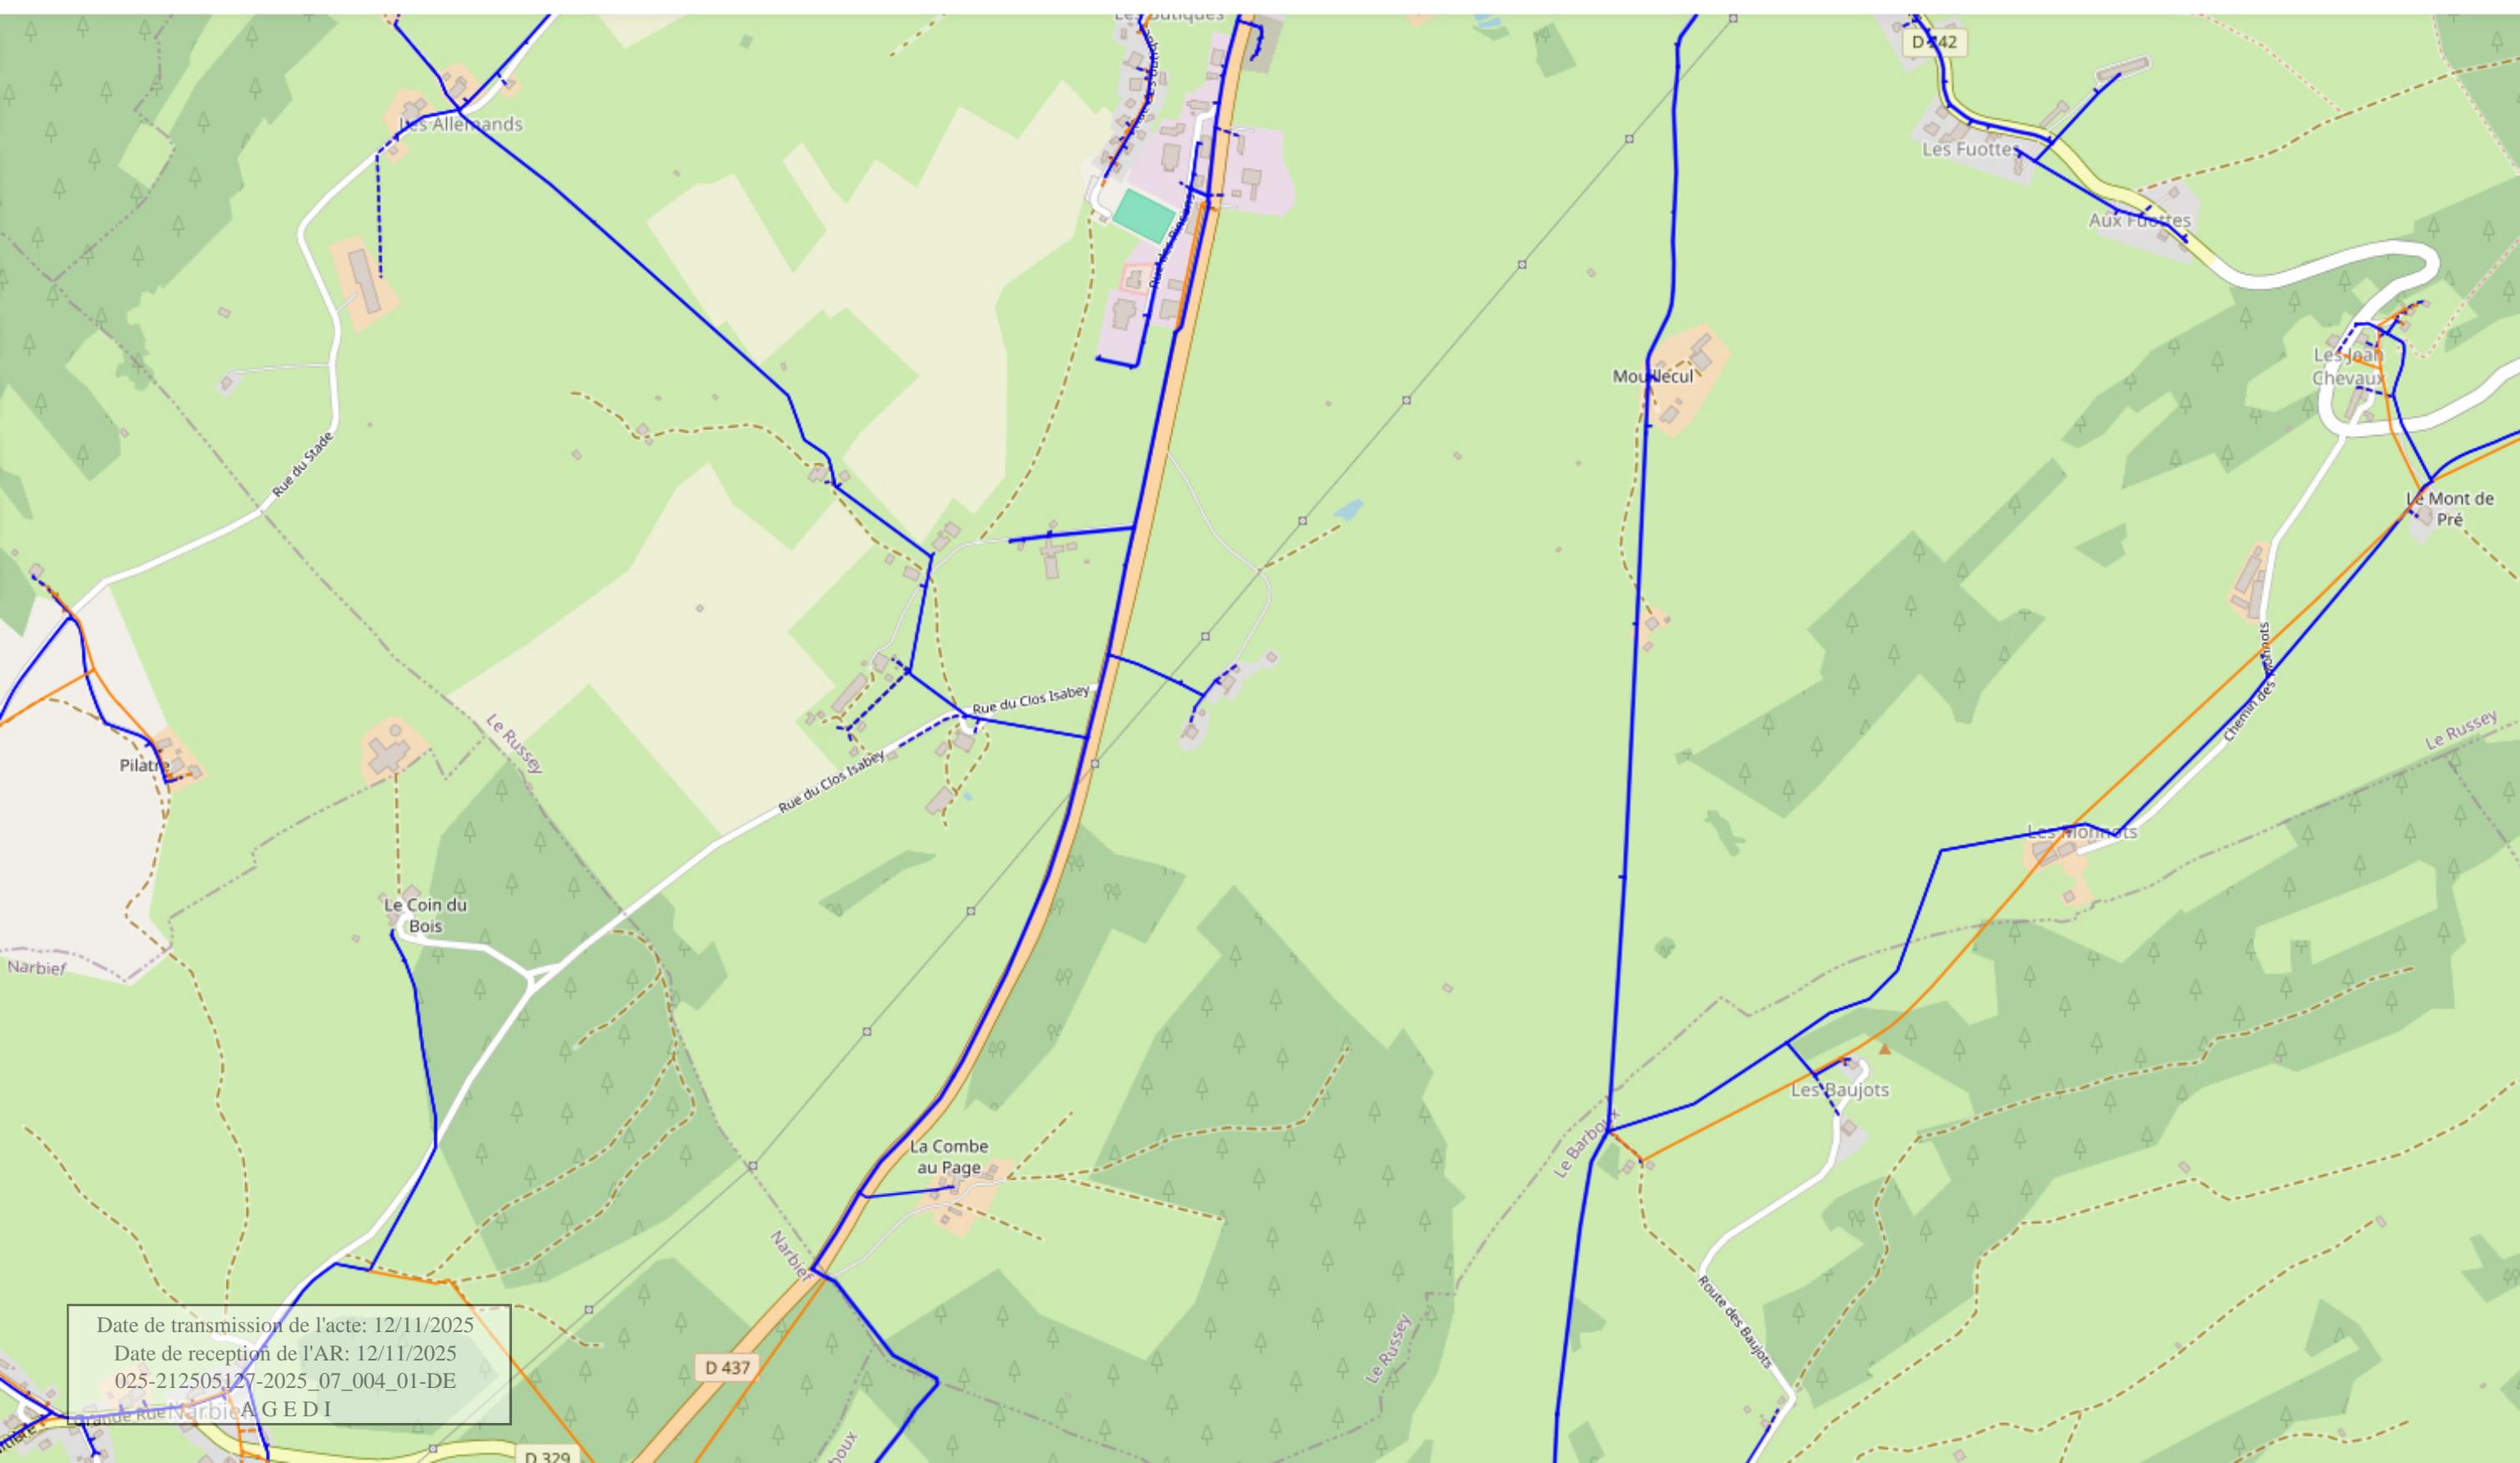

Date de transmission de l'acte: 12/11/2025

Date de réception de l'AR: 12/11/2025

025-212505127-2025_07_004_01-DE

AGE DI