

PÉRIMÈTRE PROPOSÉ

Commune de Cruseilles

ÉTUDE D'OPPORTUNITÉ D'AMÉNAGEMENT FONCIER
COMMUNE DE CRUSEILLES

ÉTUDE D'OPPORTUNITÉ D'AMÉNAGEMENT FONCIER

Mode d'aménagement foncier et périmètre d'opération d'A.F.A.F.E.
exécutés dans la zone colorée selon la légende ci-contre sous le contrôle du Conseil
du Département
au par Thierry TACCARD

E 1:2000
Version établie à l'issue du CCAF du 27/03/2023

Plan approuvé par la Commission
Communale dans sa séance du
le Président : le Secrétaire :


AFFICHE DU AU
le Maire :

Plan portant en rouge les modifications
prescrites par la Commission Communale
dans sa séance du
le Président : le Secrétaire :

AFFICHE DU AU
le Maire :

- Légende :
- Périmètre proposé - Superficie graphique : 931 ha
 - Parcelles
 - Parcelles incluses dans le périmètre
 - Sections
 - Limite communale
 - Cours d'eau

Carte synoptique sans échelle apparente

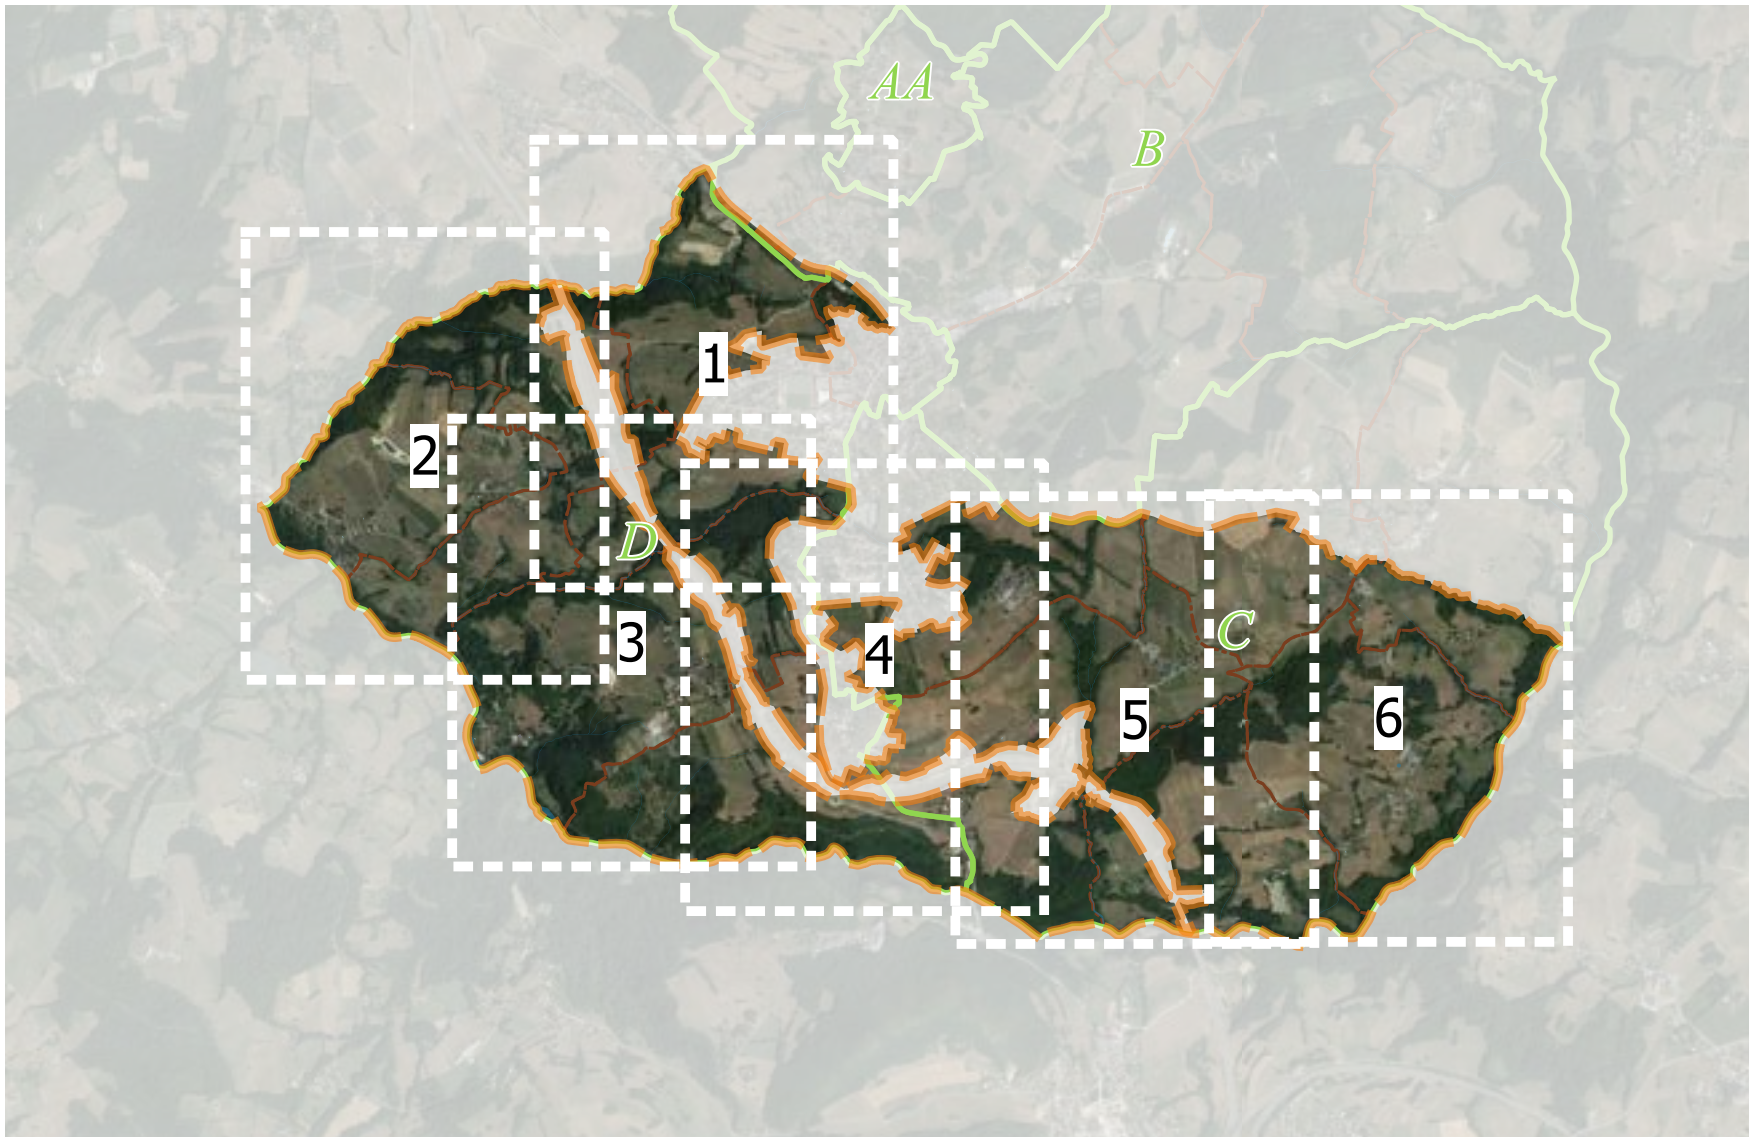

0 100 200 m

