

PLANS DE PHASAGE ET DE CIRCULATION


Sous réserve d'aléas climatiques et météorologiques

Lot 1 : V.R.D.

Requalification des espaces publics du centre bourg
Commune de VILLENEUVE DE MARSAN (40)



PHASE 1.1 – DU 1^{ER} AU 4 SEPTEMBRE

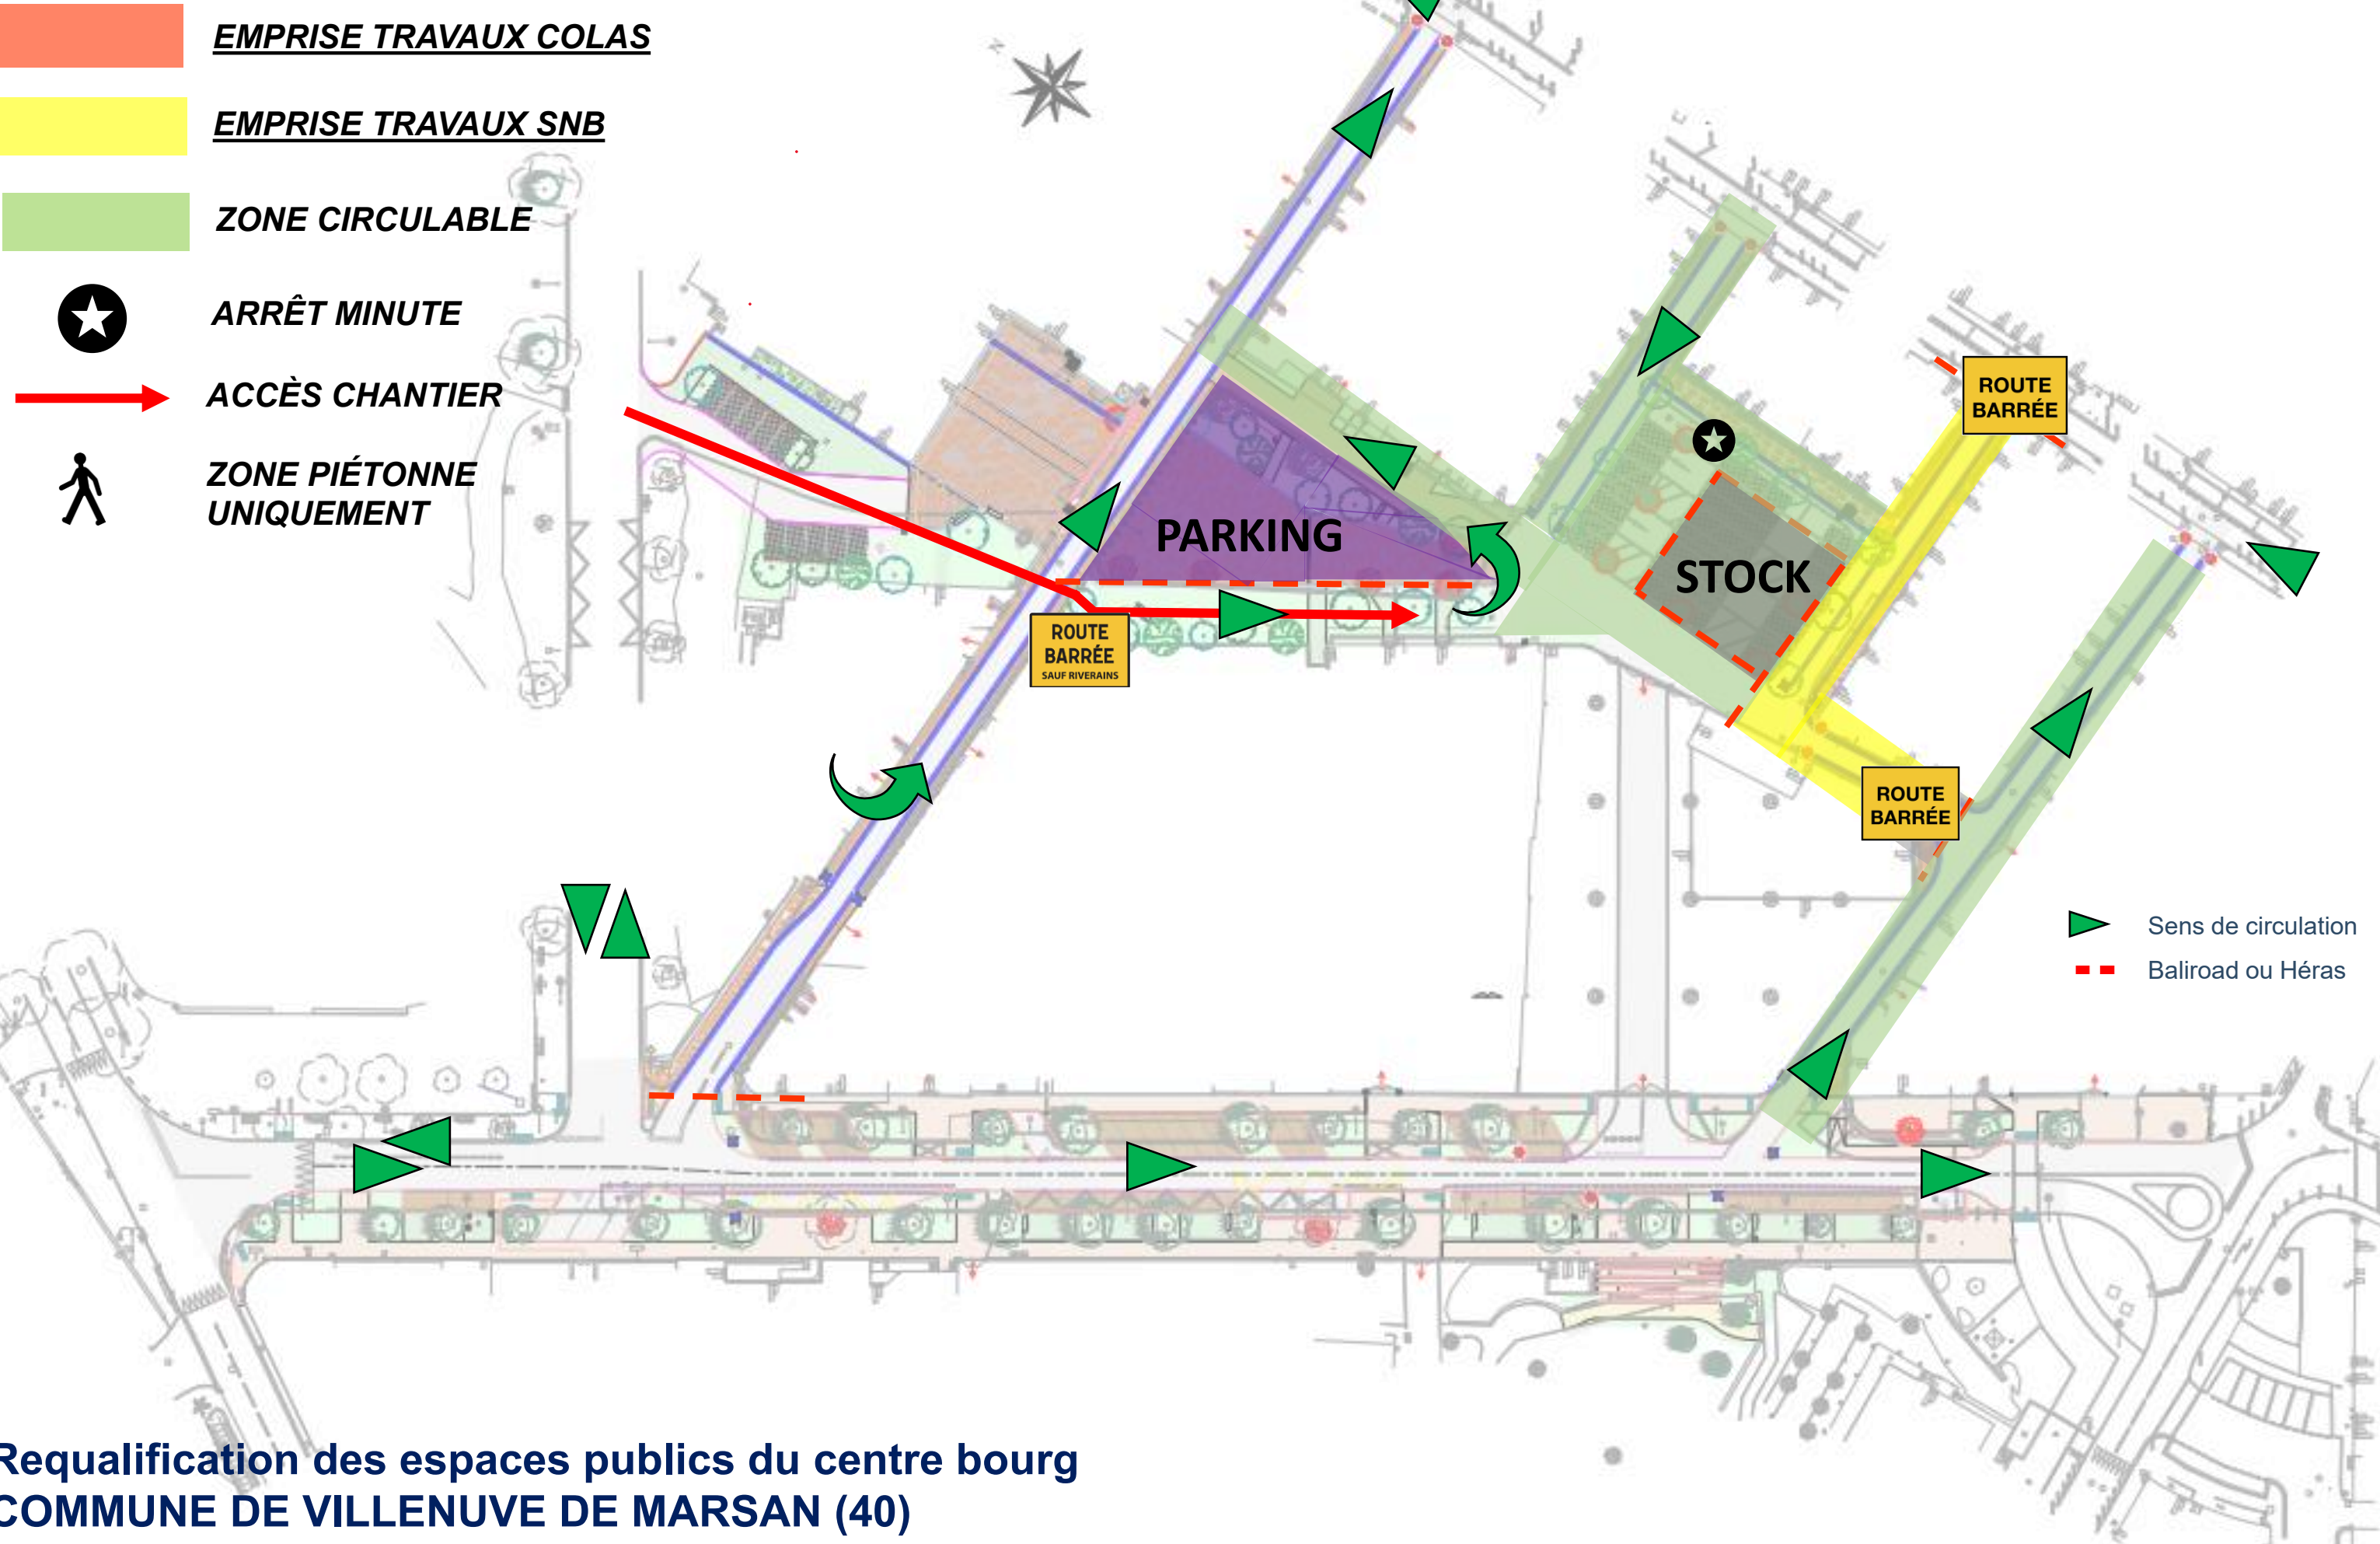

PHASE 1.2 – DU 7 AU 18 SEPTEMBRE

 **EMPRISE TRAVAUX COLAS**

 **EMPRISE TRAVAUX SNB**

 **ZONE CIRCULABLE**

 **ARRÊT MINUTE**

 **ACCÈS CHANTIER**

 **ZONE PIÉTONNE
UNIQUEMENT**

**ROUTE
BARRÉE
SAUF RIVERAINS**

PARKING


STOCK

**ROUTE
BARRÉE**

**ROUTE
BARRÉE**


 Sens de circulation
 Baliroad ou Héras

	<u>EMPRISE TRAVAUX COLAS</u>
	<u>EMPRISE TRAVAUX SNB</u>
	ZONE CIRCULABLE
	ARRÊT MINUTE
	ACCÈS CHANTIER
	ZONE PIÉTONNE UNIQUEMENT

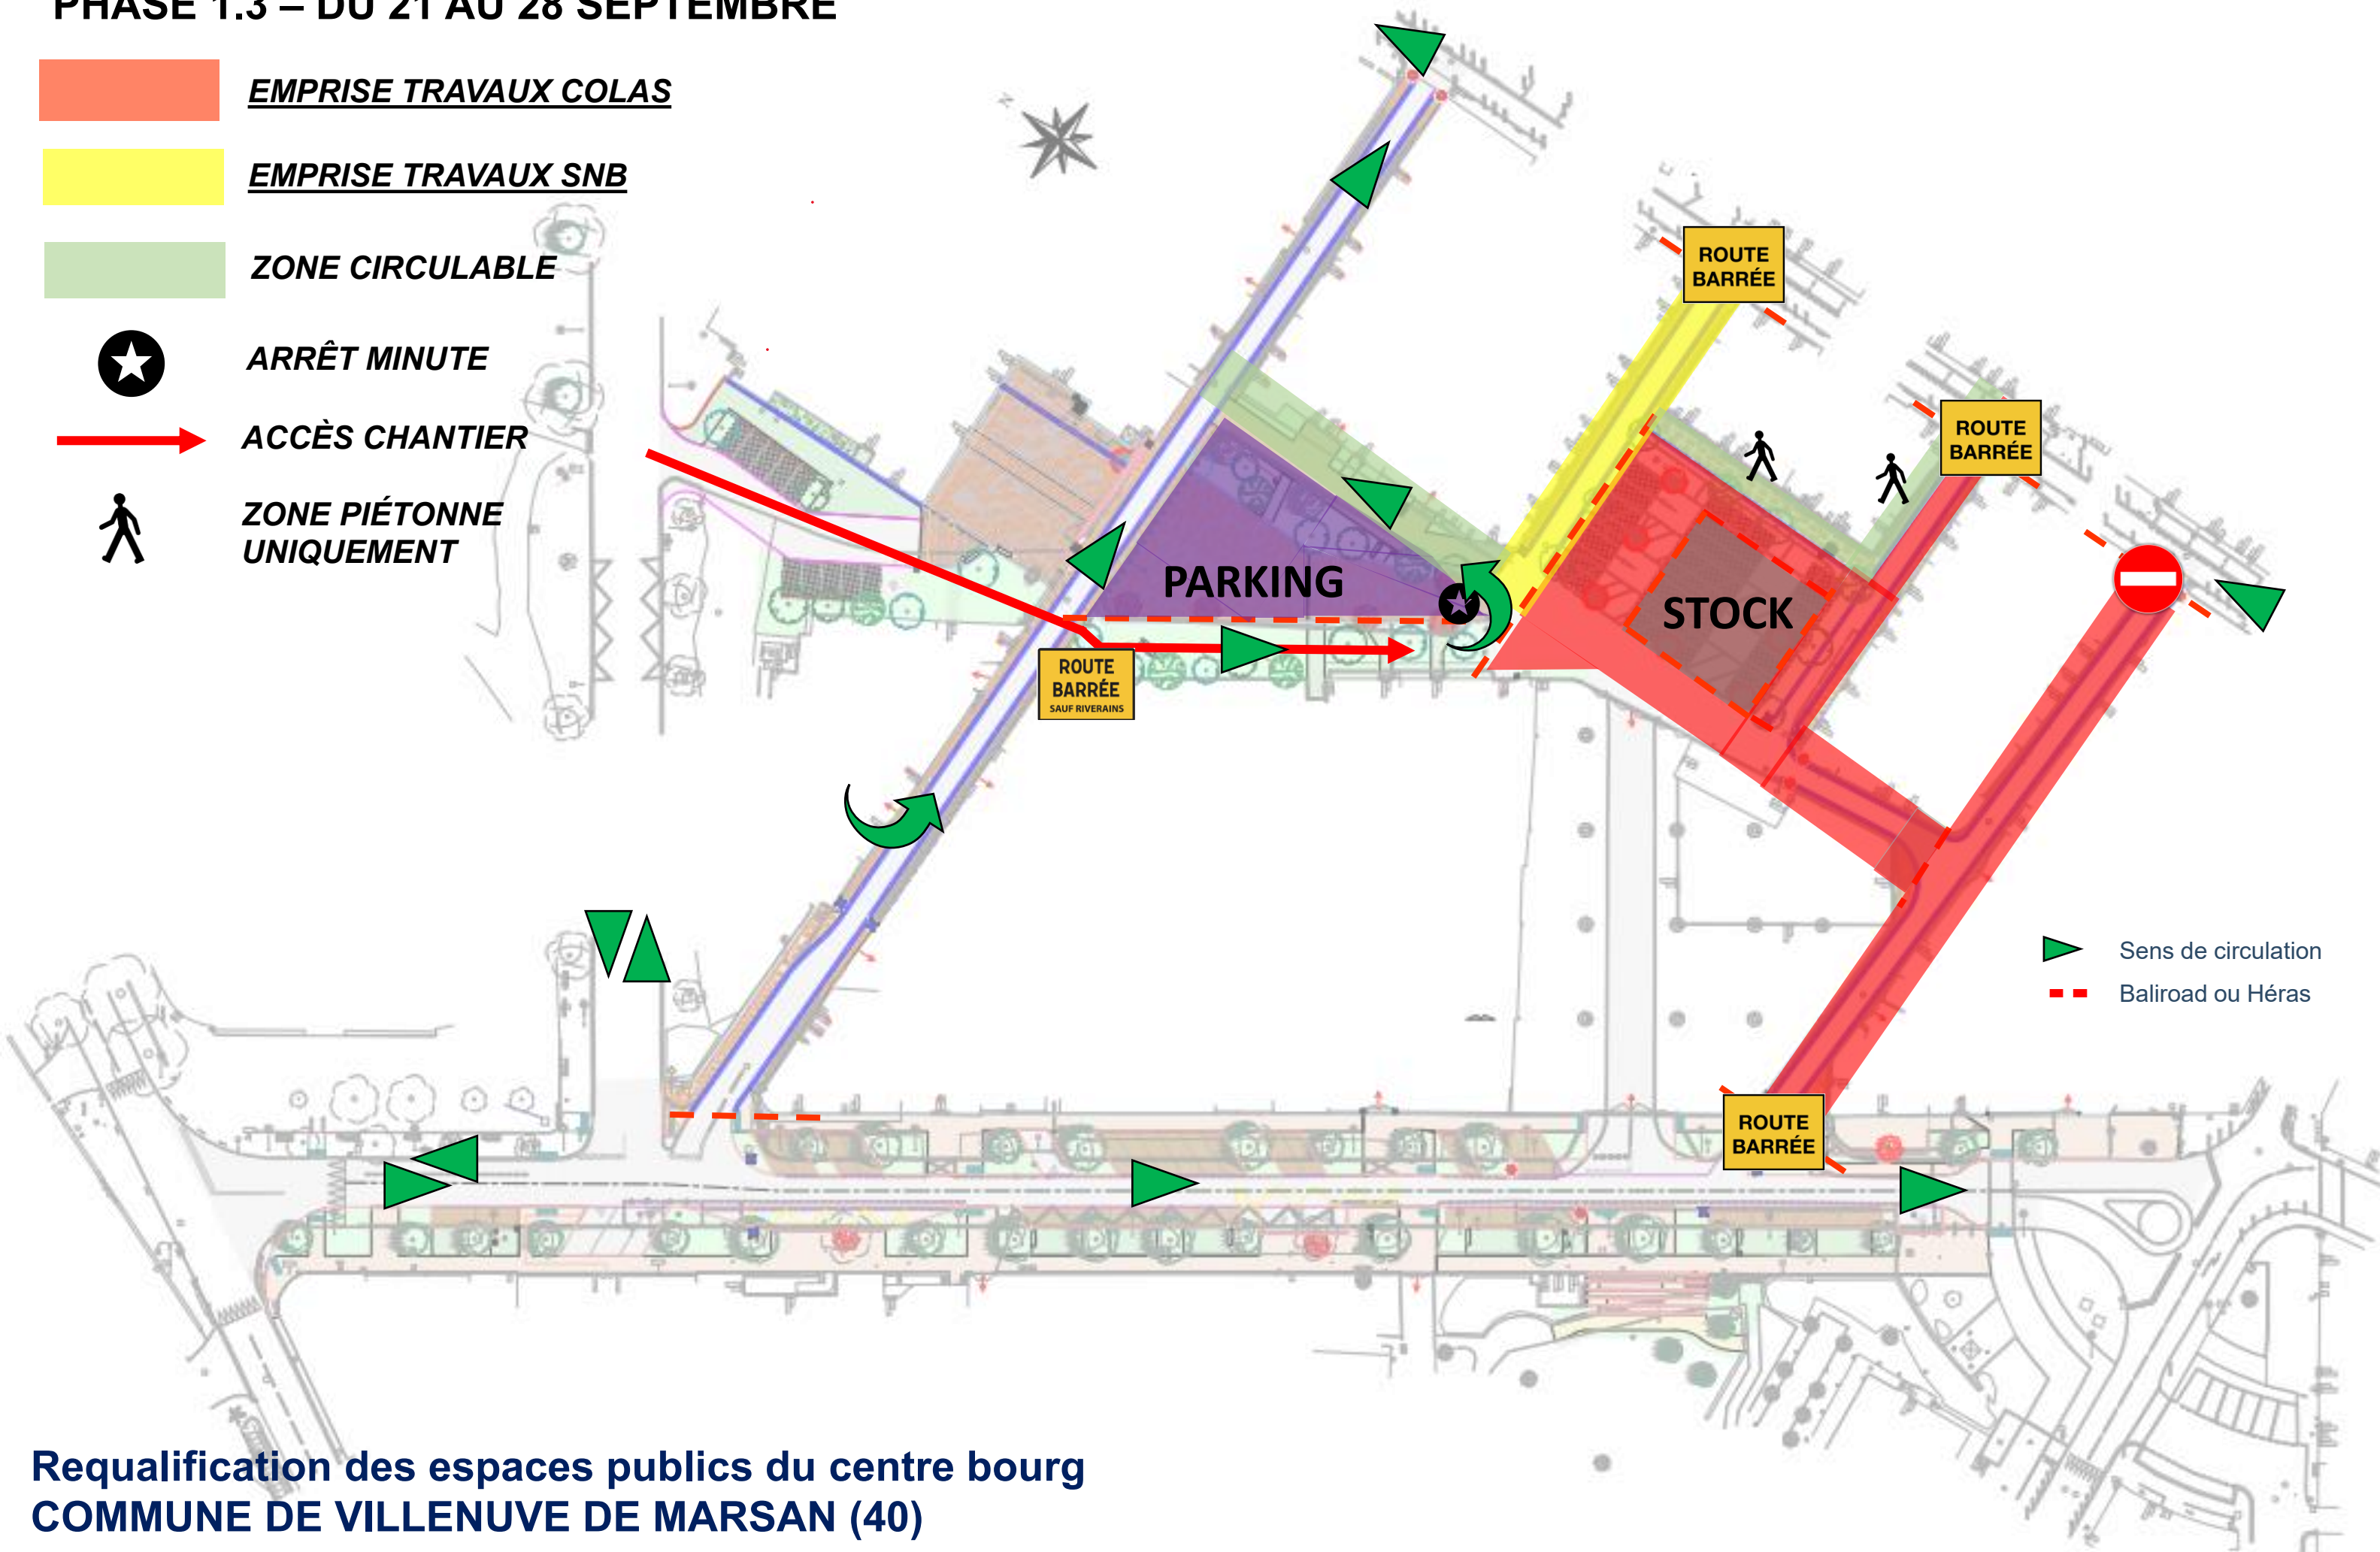


PHASE 1.4 – DU 29 au 13 octobre

-  **EMPRISE TRAVAUX COLAS**
-  **EMPRISE TRAVAUX SNB**
-  **ZONE CIRCULABLE**
-  **ARRÊT MINUTE**
-  **ACCÈS CHANTIER**
-  **ZONE PIÉTONNE UNIQUEMENT**

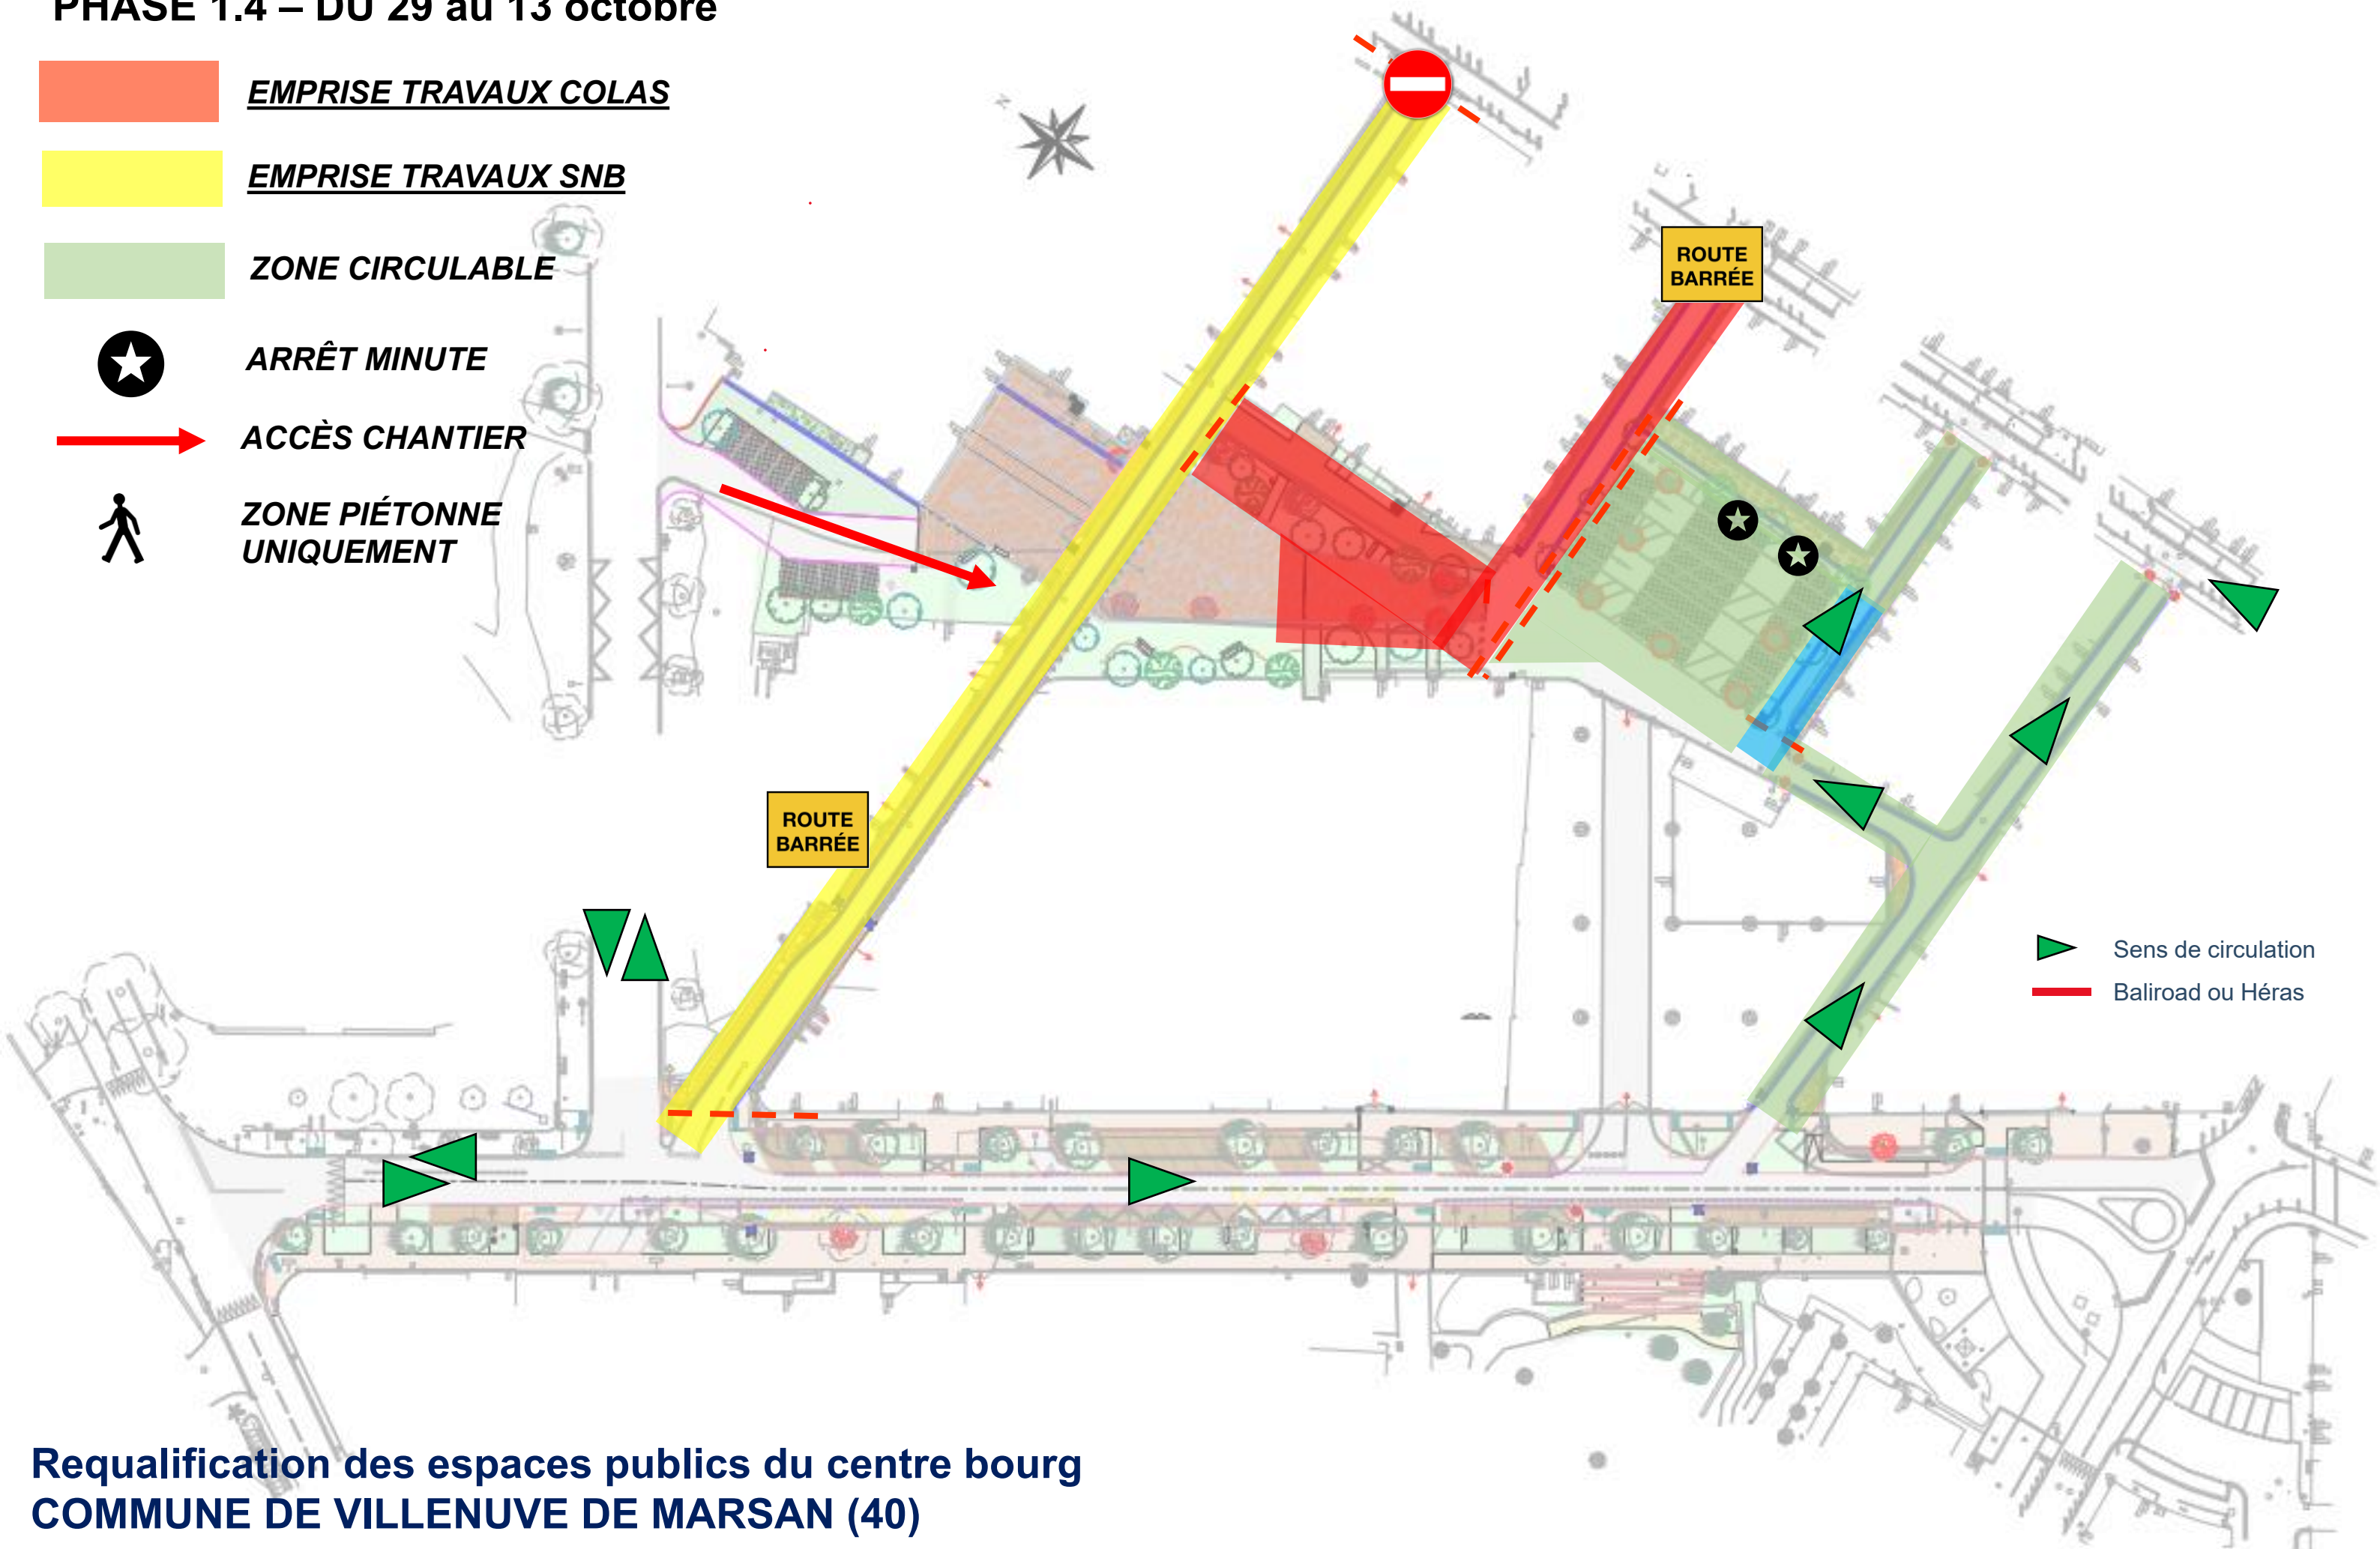

 Sens de circulation
 Baliroad ou Héras

PHASE 1.5 – DU 14 octobre au 29 octobre

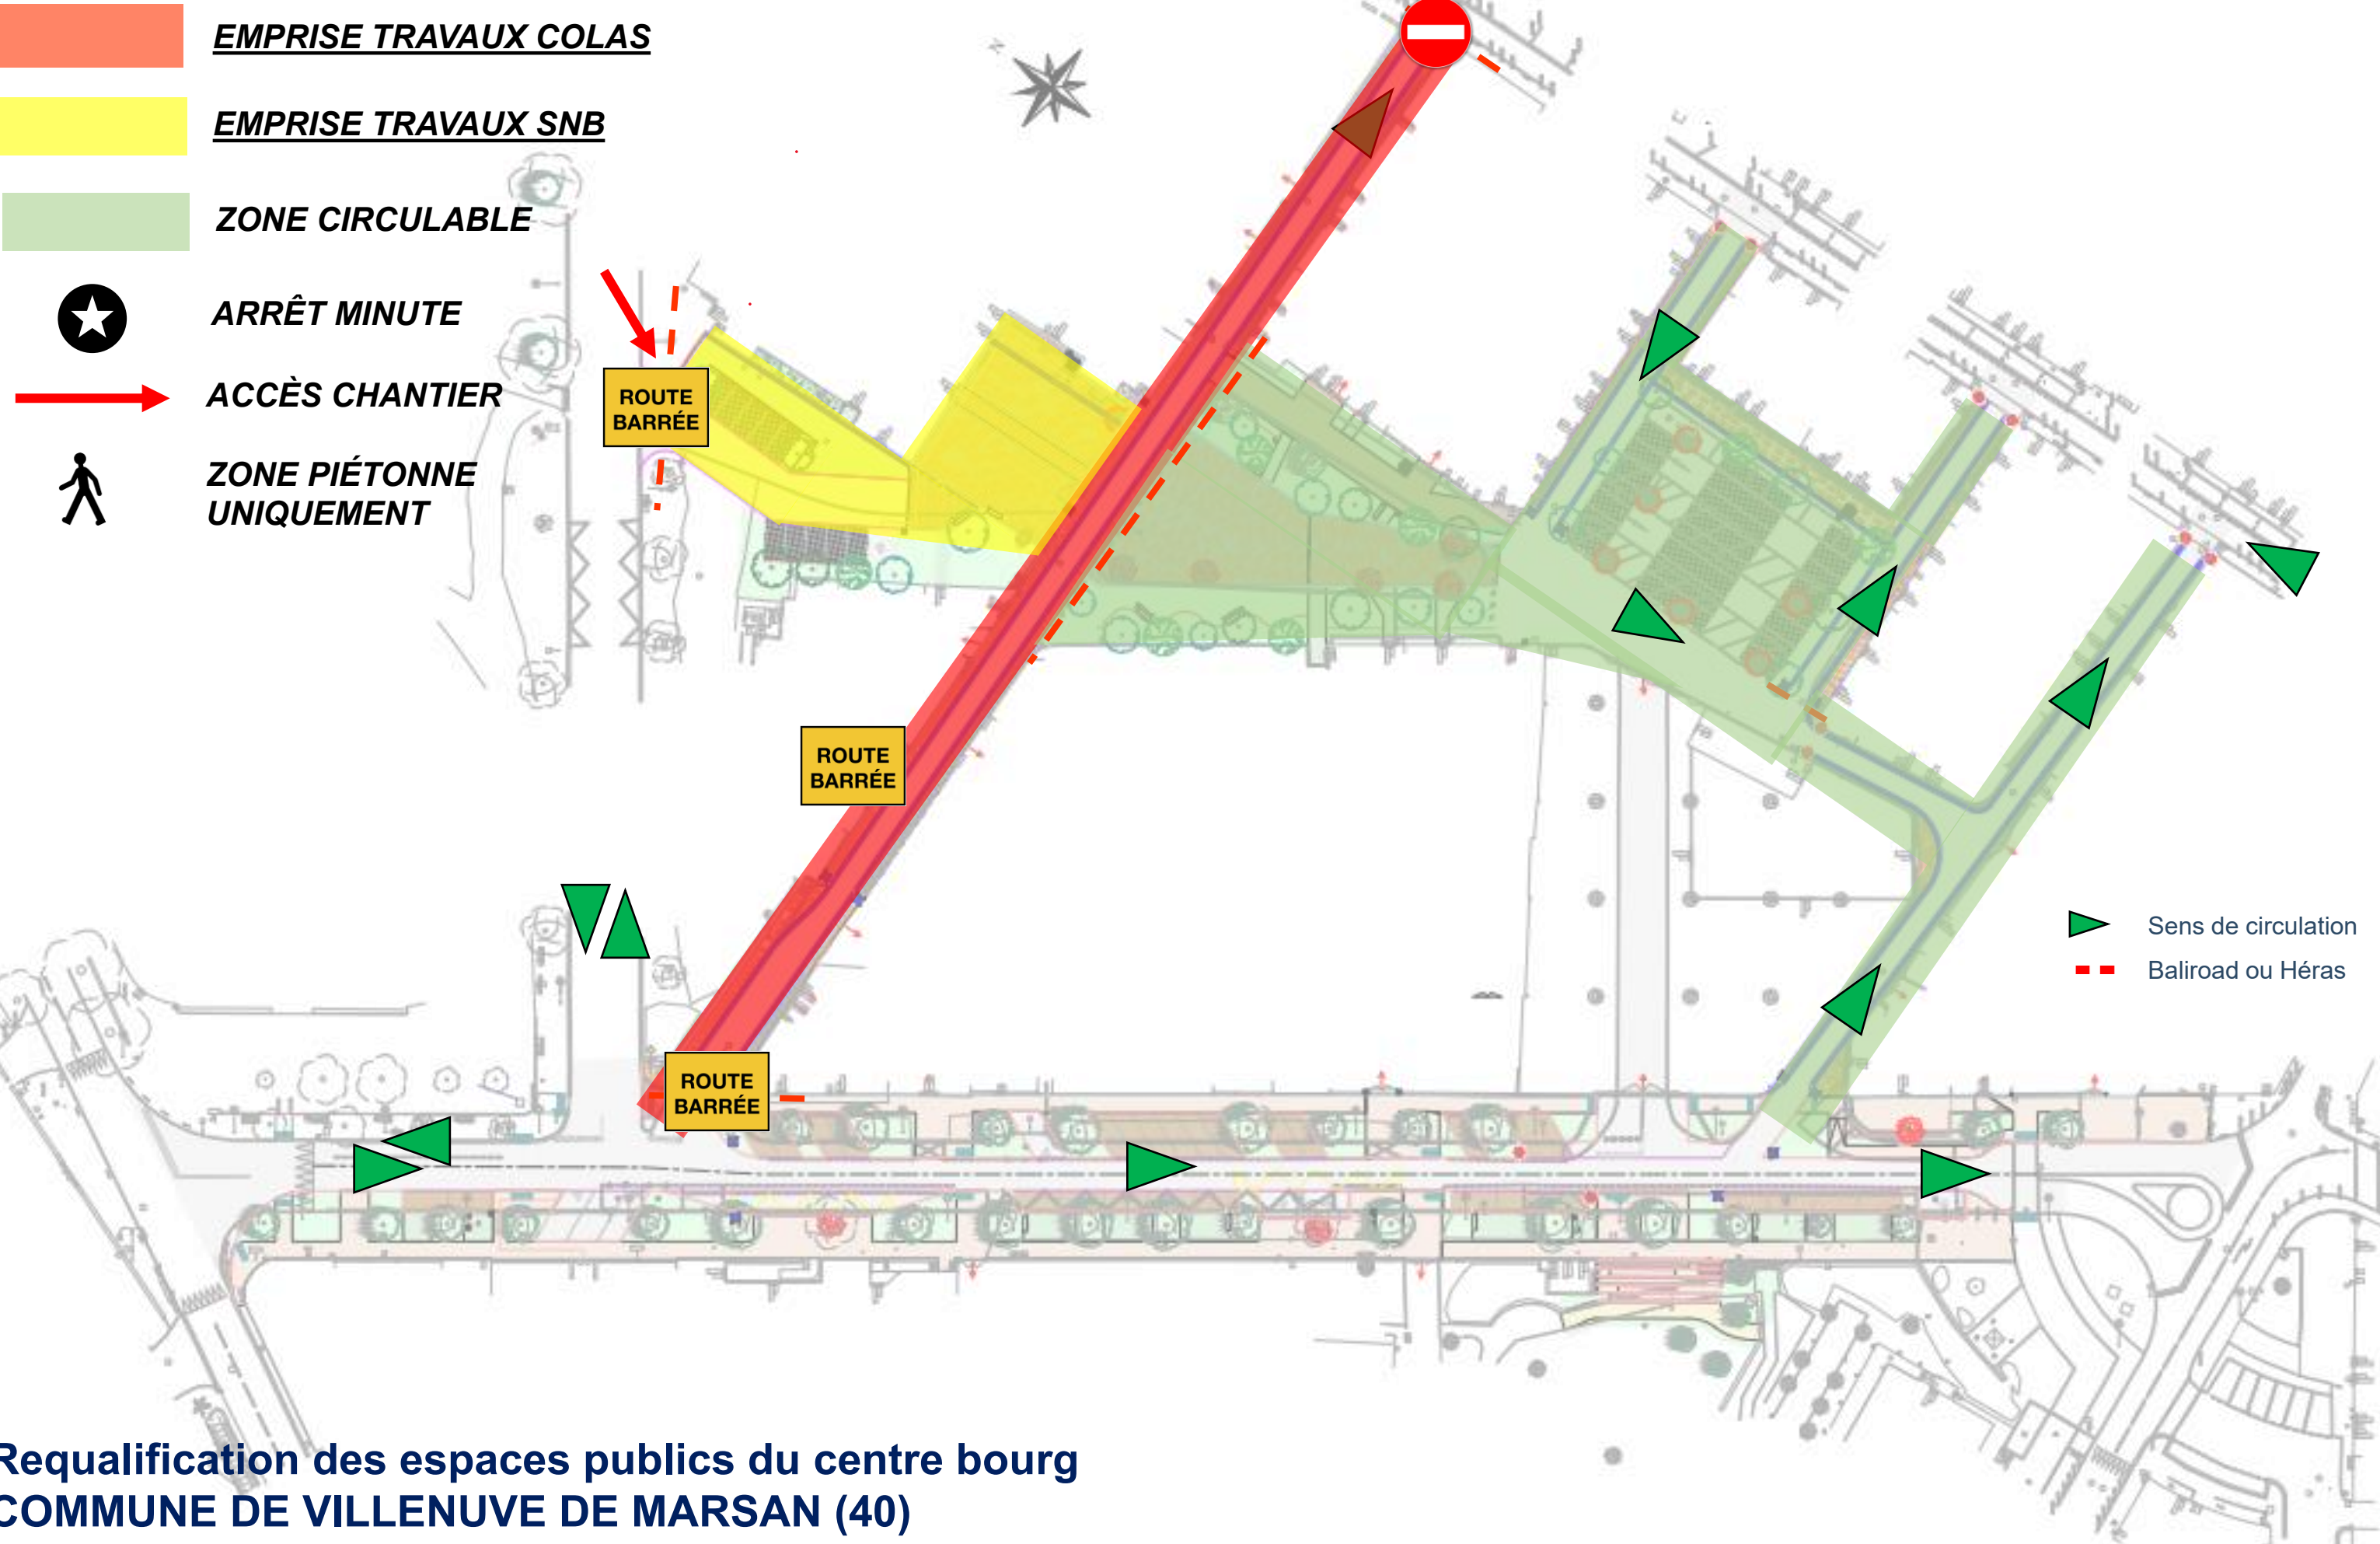

PHASE 1.6 – DU 30 octobre au 6 novembre

