


DEPARTEMENT DE L'ALLIER
COMMUNE DE FERRIERES-SUR-SICHON

AVP
R.D. n°995 et R.D. n°49
Place de la Poste

Nivellement rattaché au NGF IGN 69
Coordonnées LAMBERT93 - CC46

Echelle : 1/250

- ENROBE
- BETON DESACTIVE
- PLANTATION
- STATIONNEMENT VEGETALISE

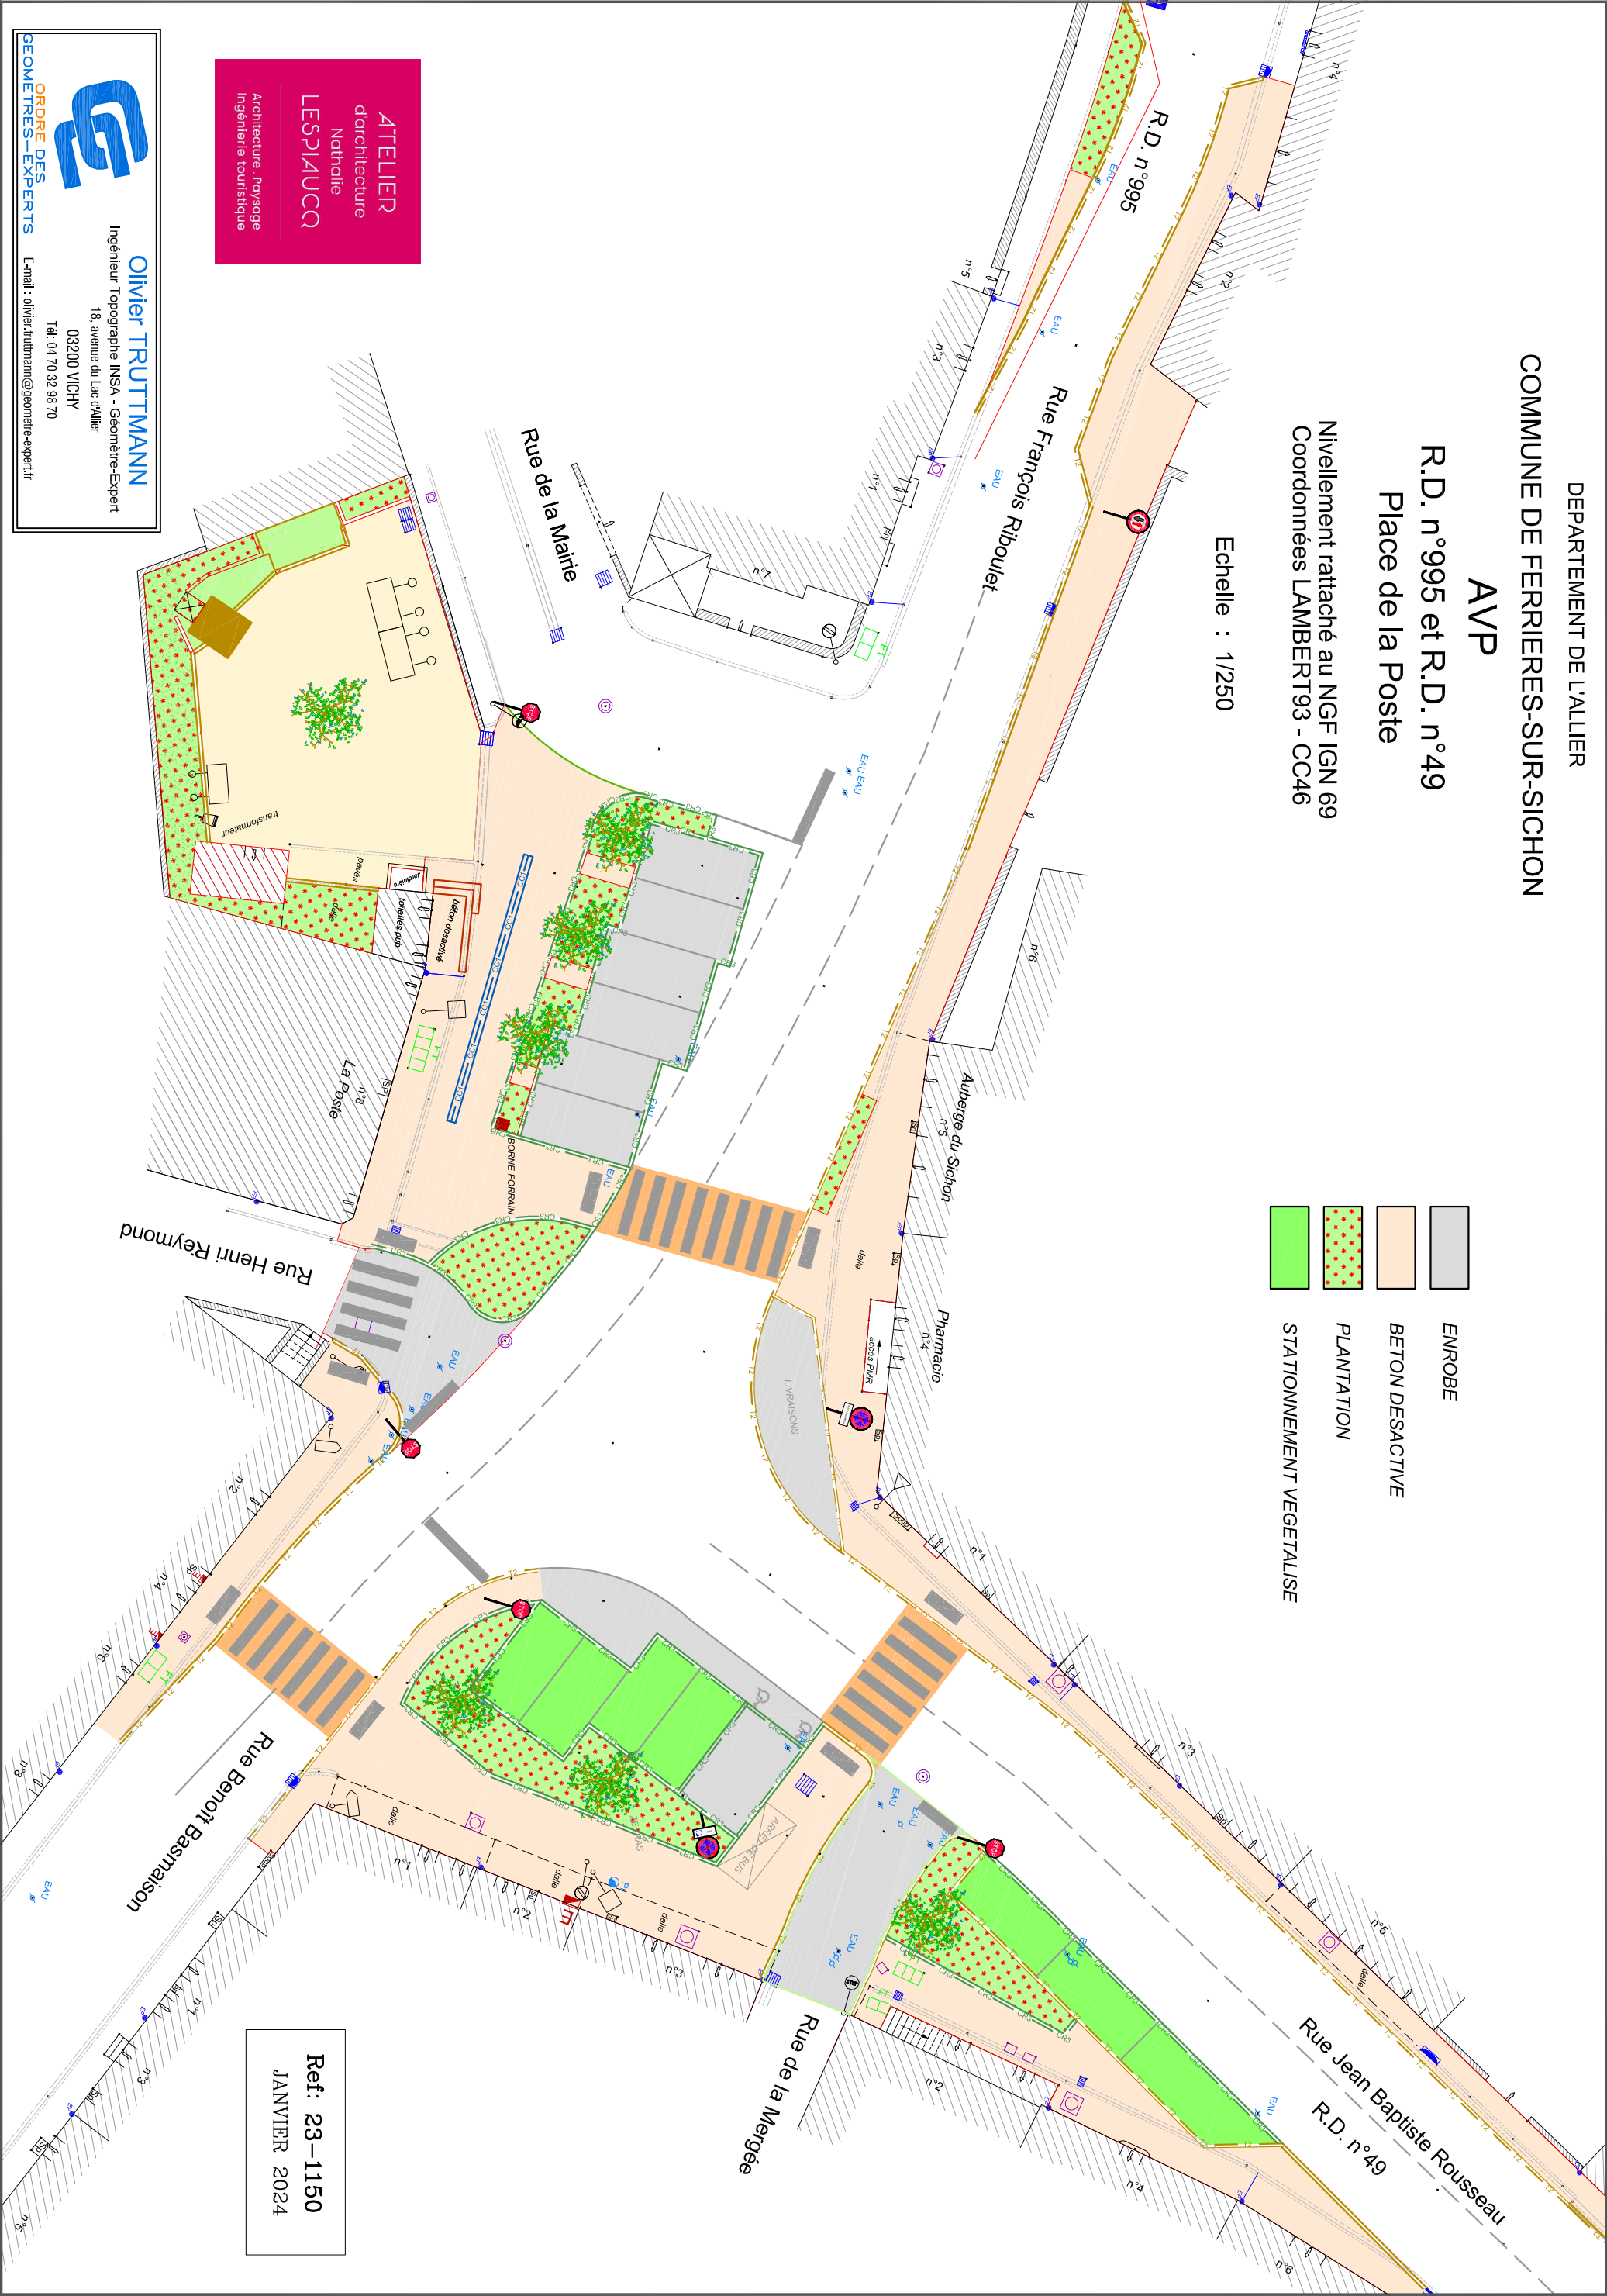

ATELIER
d'architecture
Nathalie
LESPIAUCQ
Architecture, Paysage
Ingénierie touristique

Olivier TRUTTMANN
Ingénieur Topographie INSA - Géomètre-Expert
18, avenue du Lac d'Allier
03200 VICHY
Tél: 04 70 32 98 70
E-mail : olivier.truttmann@geometre-expert.fr

Ref: 23-1150
JANVIER 2024