Rue de la Gachoune

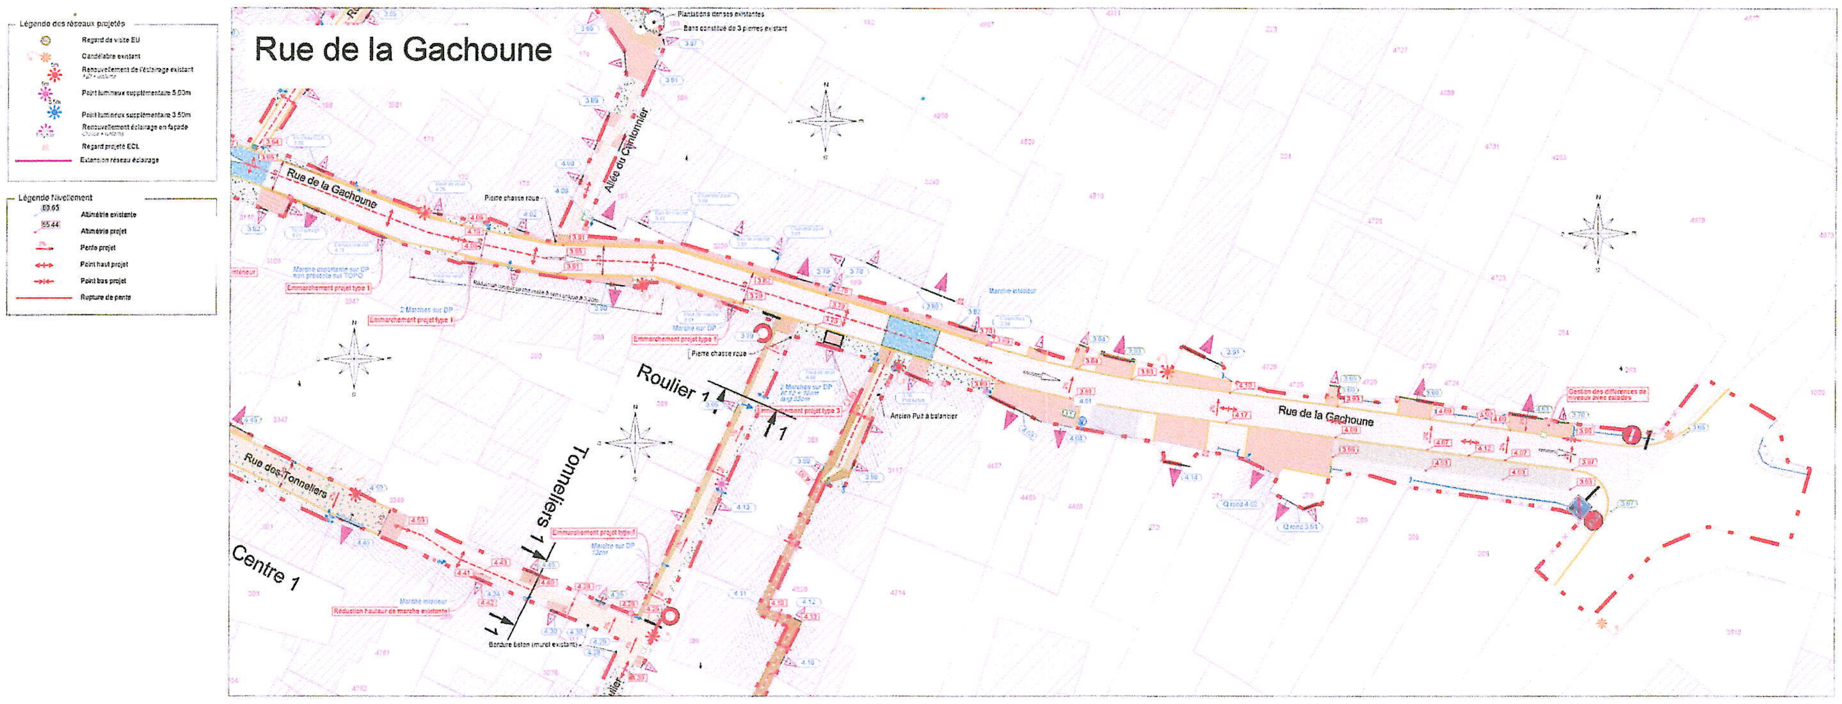

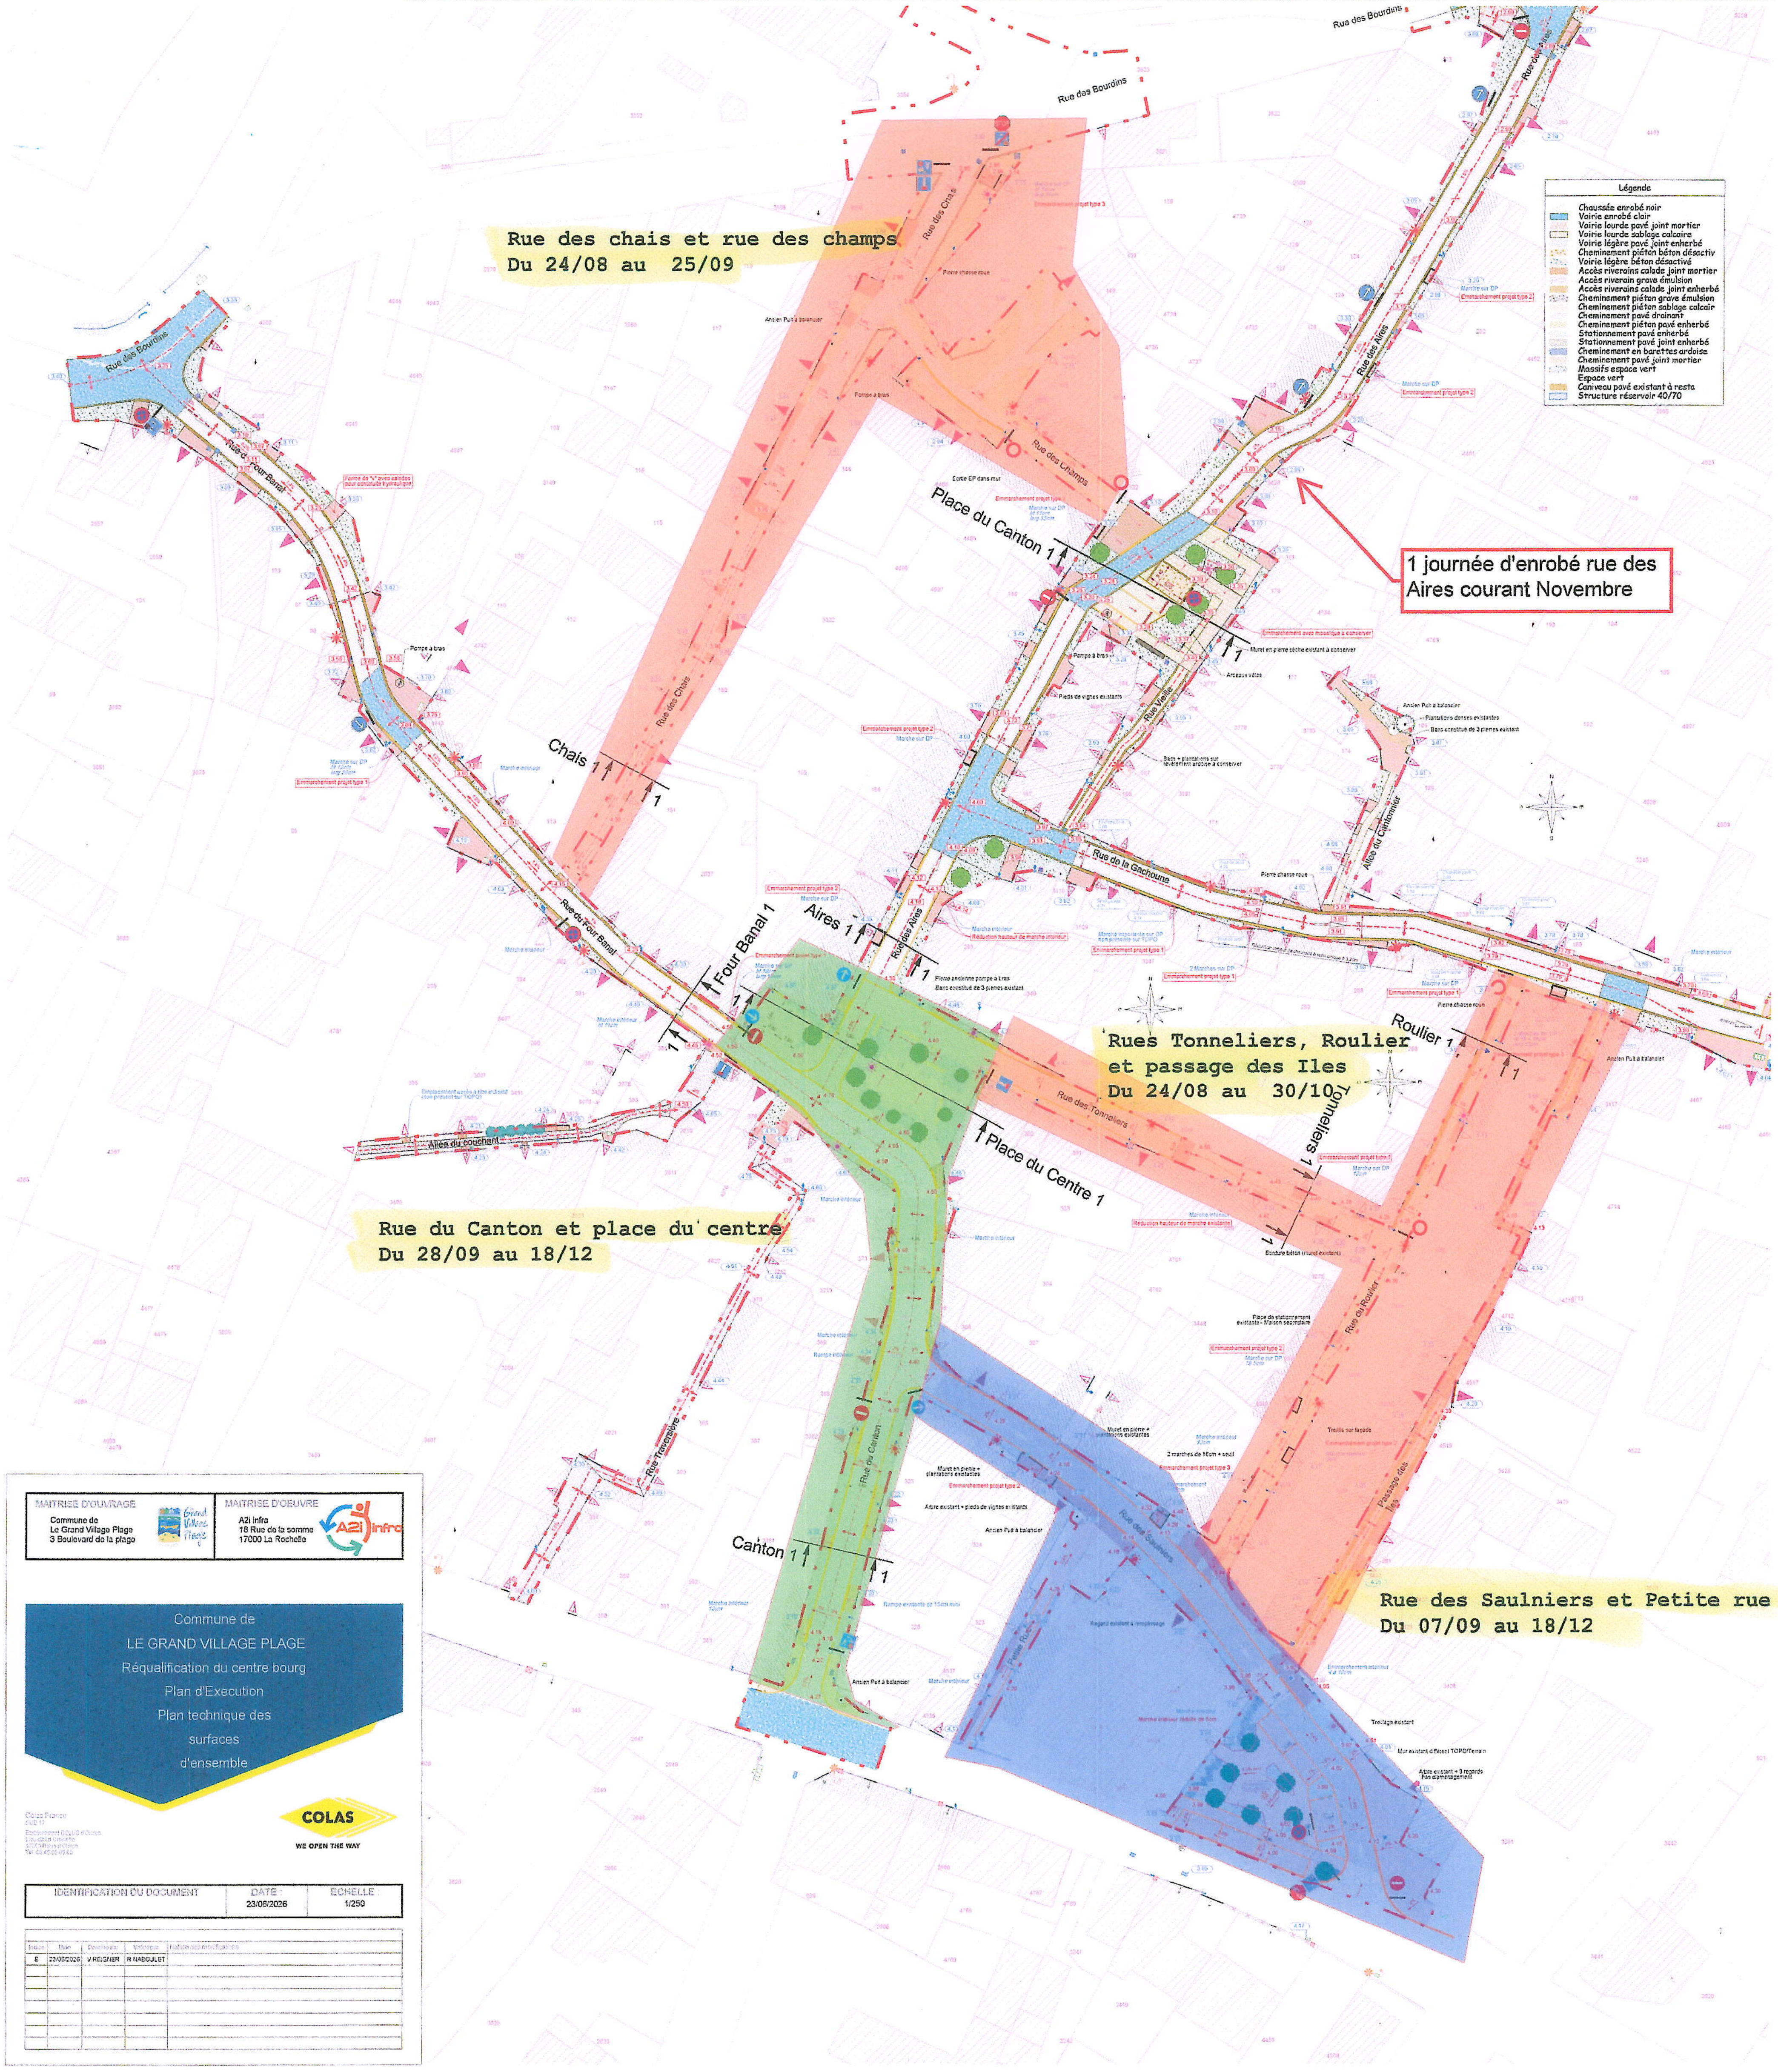
Rue des Bourdins
Rue des Chais
Rue des champs
Place du Canton 1
Chais 1
Rue du Four Banal
Four Banal 1
Aires 1
Rue des Aires
Rue de la Gachoune
Allée du Cantonnier
Roulier 1
Tonneliers 1
Rue des Tonneliers
Place du Centre 1
Allée du couchant
Rue du Canton
Canton 1
Rue Traversière
Rue des Saulniers
Rue du Roulier
Passage des Iles
Légende
Chaussée enrobé noir
Voirie enrobé clair
Voirie lourde pavé joint mortier
Voirie lourde sablage calcaire
Voirie légère pavé joint enherbé
Cheminement piéton béton désactiv
Voirie légère béton désactivé
Accès riverains calade joint mortier
Accès riverain grave émulsion
Accès riverains calade joint enherbé
Cheminement piéton grave émulsion
Cheminement piéton sablage calcair
Cheminement pavé drainant
Cheminement piéton pavé enherbé
Stationnement pavé enherbé
Stationnement pavé joint enherbé
Cheminement en barettes ardoise
Cheminement pavé joint mortier
Massifs espace vert
Espace vert
Caniveau pavé existant à resta
Structure réservoir 40/70

Rue des chais et rue des champs
Du 24/08 au 25/09

1 journée d'enrobé rue des Aires courant Novembre

Rues Tonneliers, Roulier et passage des Iles
Du 24/08 au 30/10

Rue du Canton et place du centre
Du 28/09 au 18/12

Rue des Saulniers et Petite rue
Du 07/09 au 18/12

MAITRISE D'OUVRAGE
Commune de
Le Grand Village Plage
3 Boulevard de la plage

MAITRISE D'OEUVRE
A2i infra
18 Rue de la somme
17000 La Rochelle

Commune de
LE GRAND VILLAGE PLAGE
Réqualification du centre bourg
Plan d'Execution
Plan technique des
surfaces
d'ensemble

Colas France
Etablissement DOLUS d'Oléron

COLAS
WE OPEN THE WAY

IDENTIFICATION DU DOCUMENT	DATE :	ECHELLE :
	23/06/2026	1/250

Indice	Date	Dessiné par	Validé par	Nature des modifications
E	23/06/2026	V.REIGNER	R NABOULET	