

PLAN LOCAL D'URBANISME EYNE



PIECE V.B ANNEXES SANITAIRES V.B.2 Plans des réseaux


**ELABORATION
ARRÊT DE PROJET - 06.03.2026**




Publié le 09/09/2026 22:20 (Europe/Paris)

Collectivité : Eyne

https://www.intramuros.org/eyne/documents_administratifs/77077

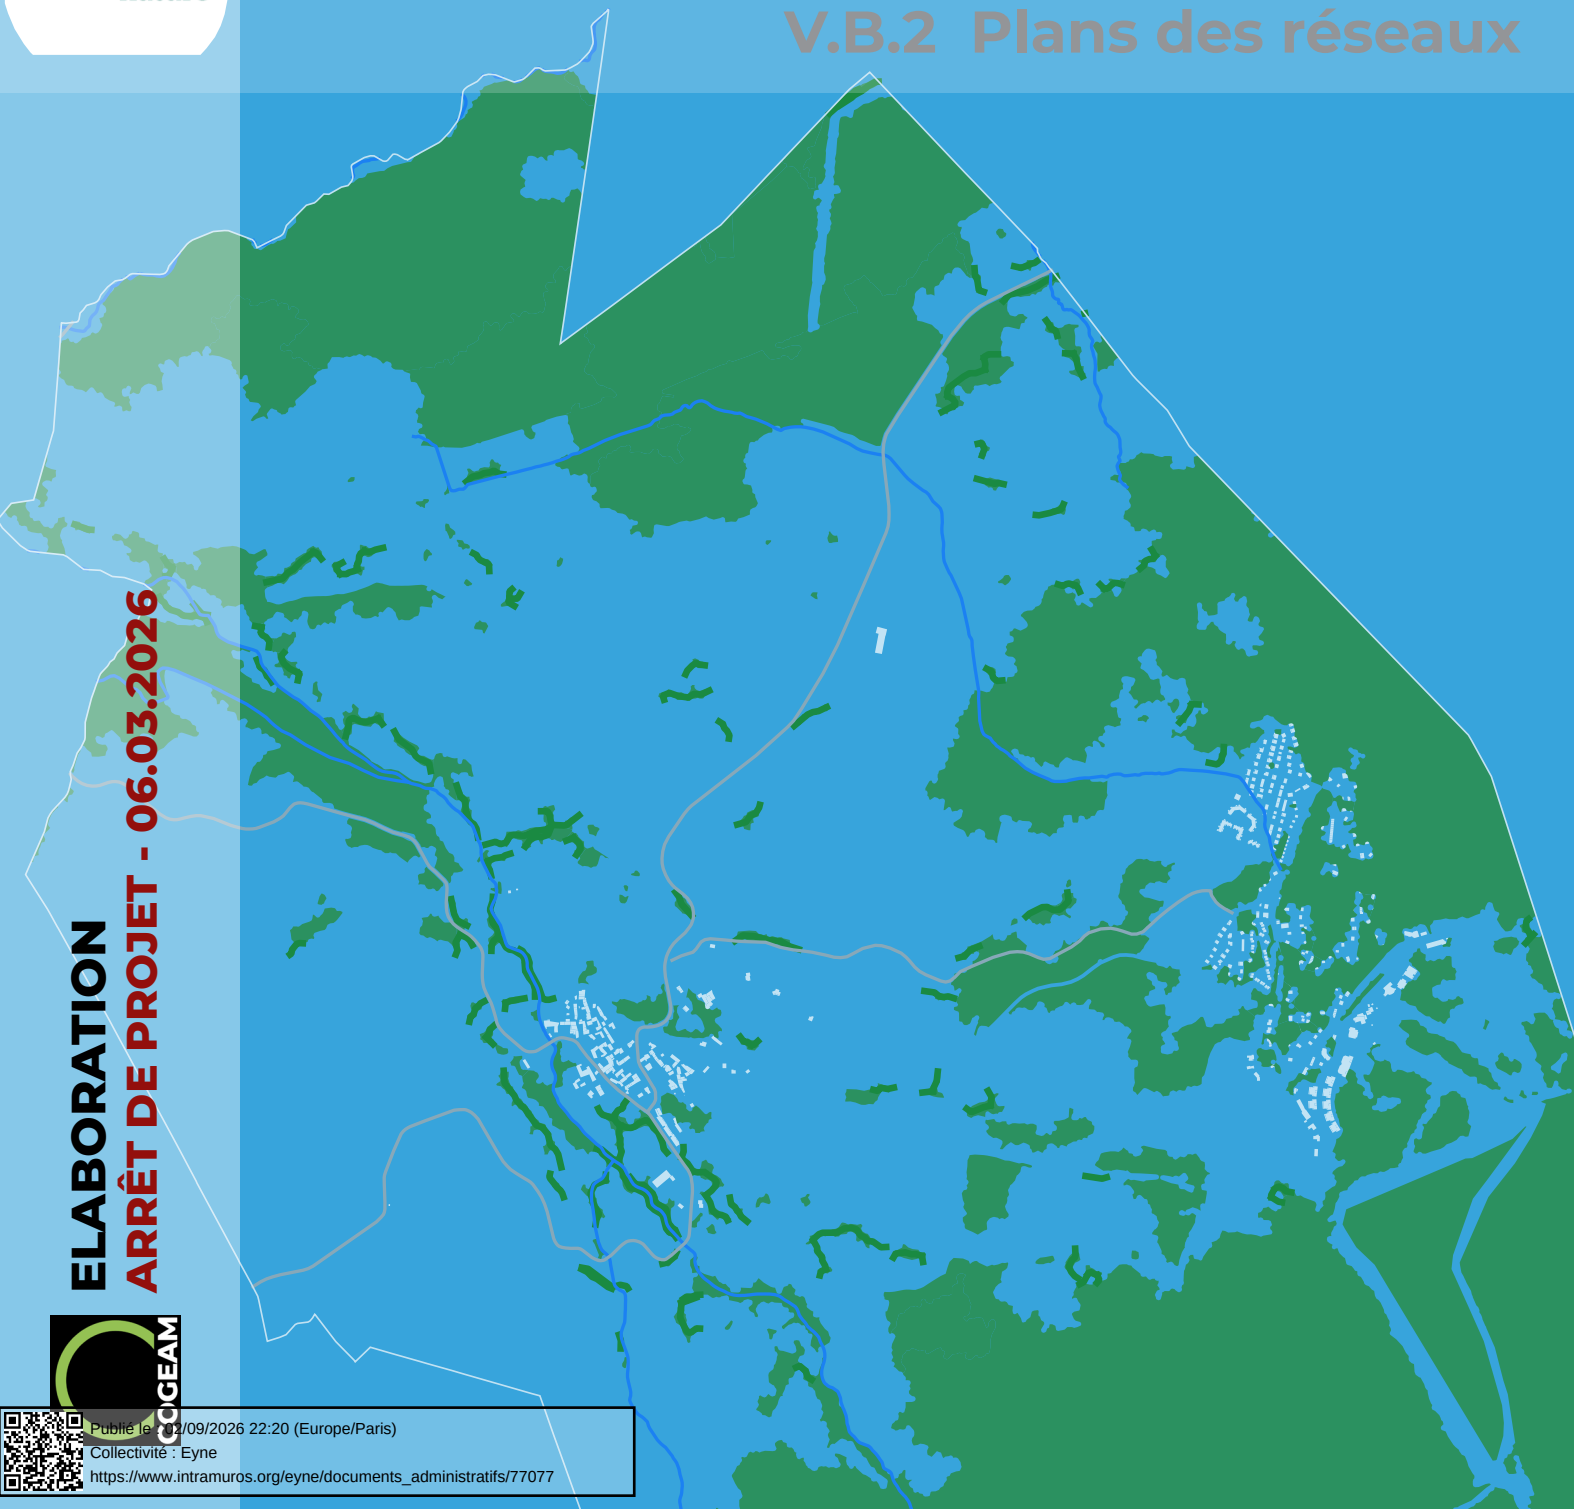

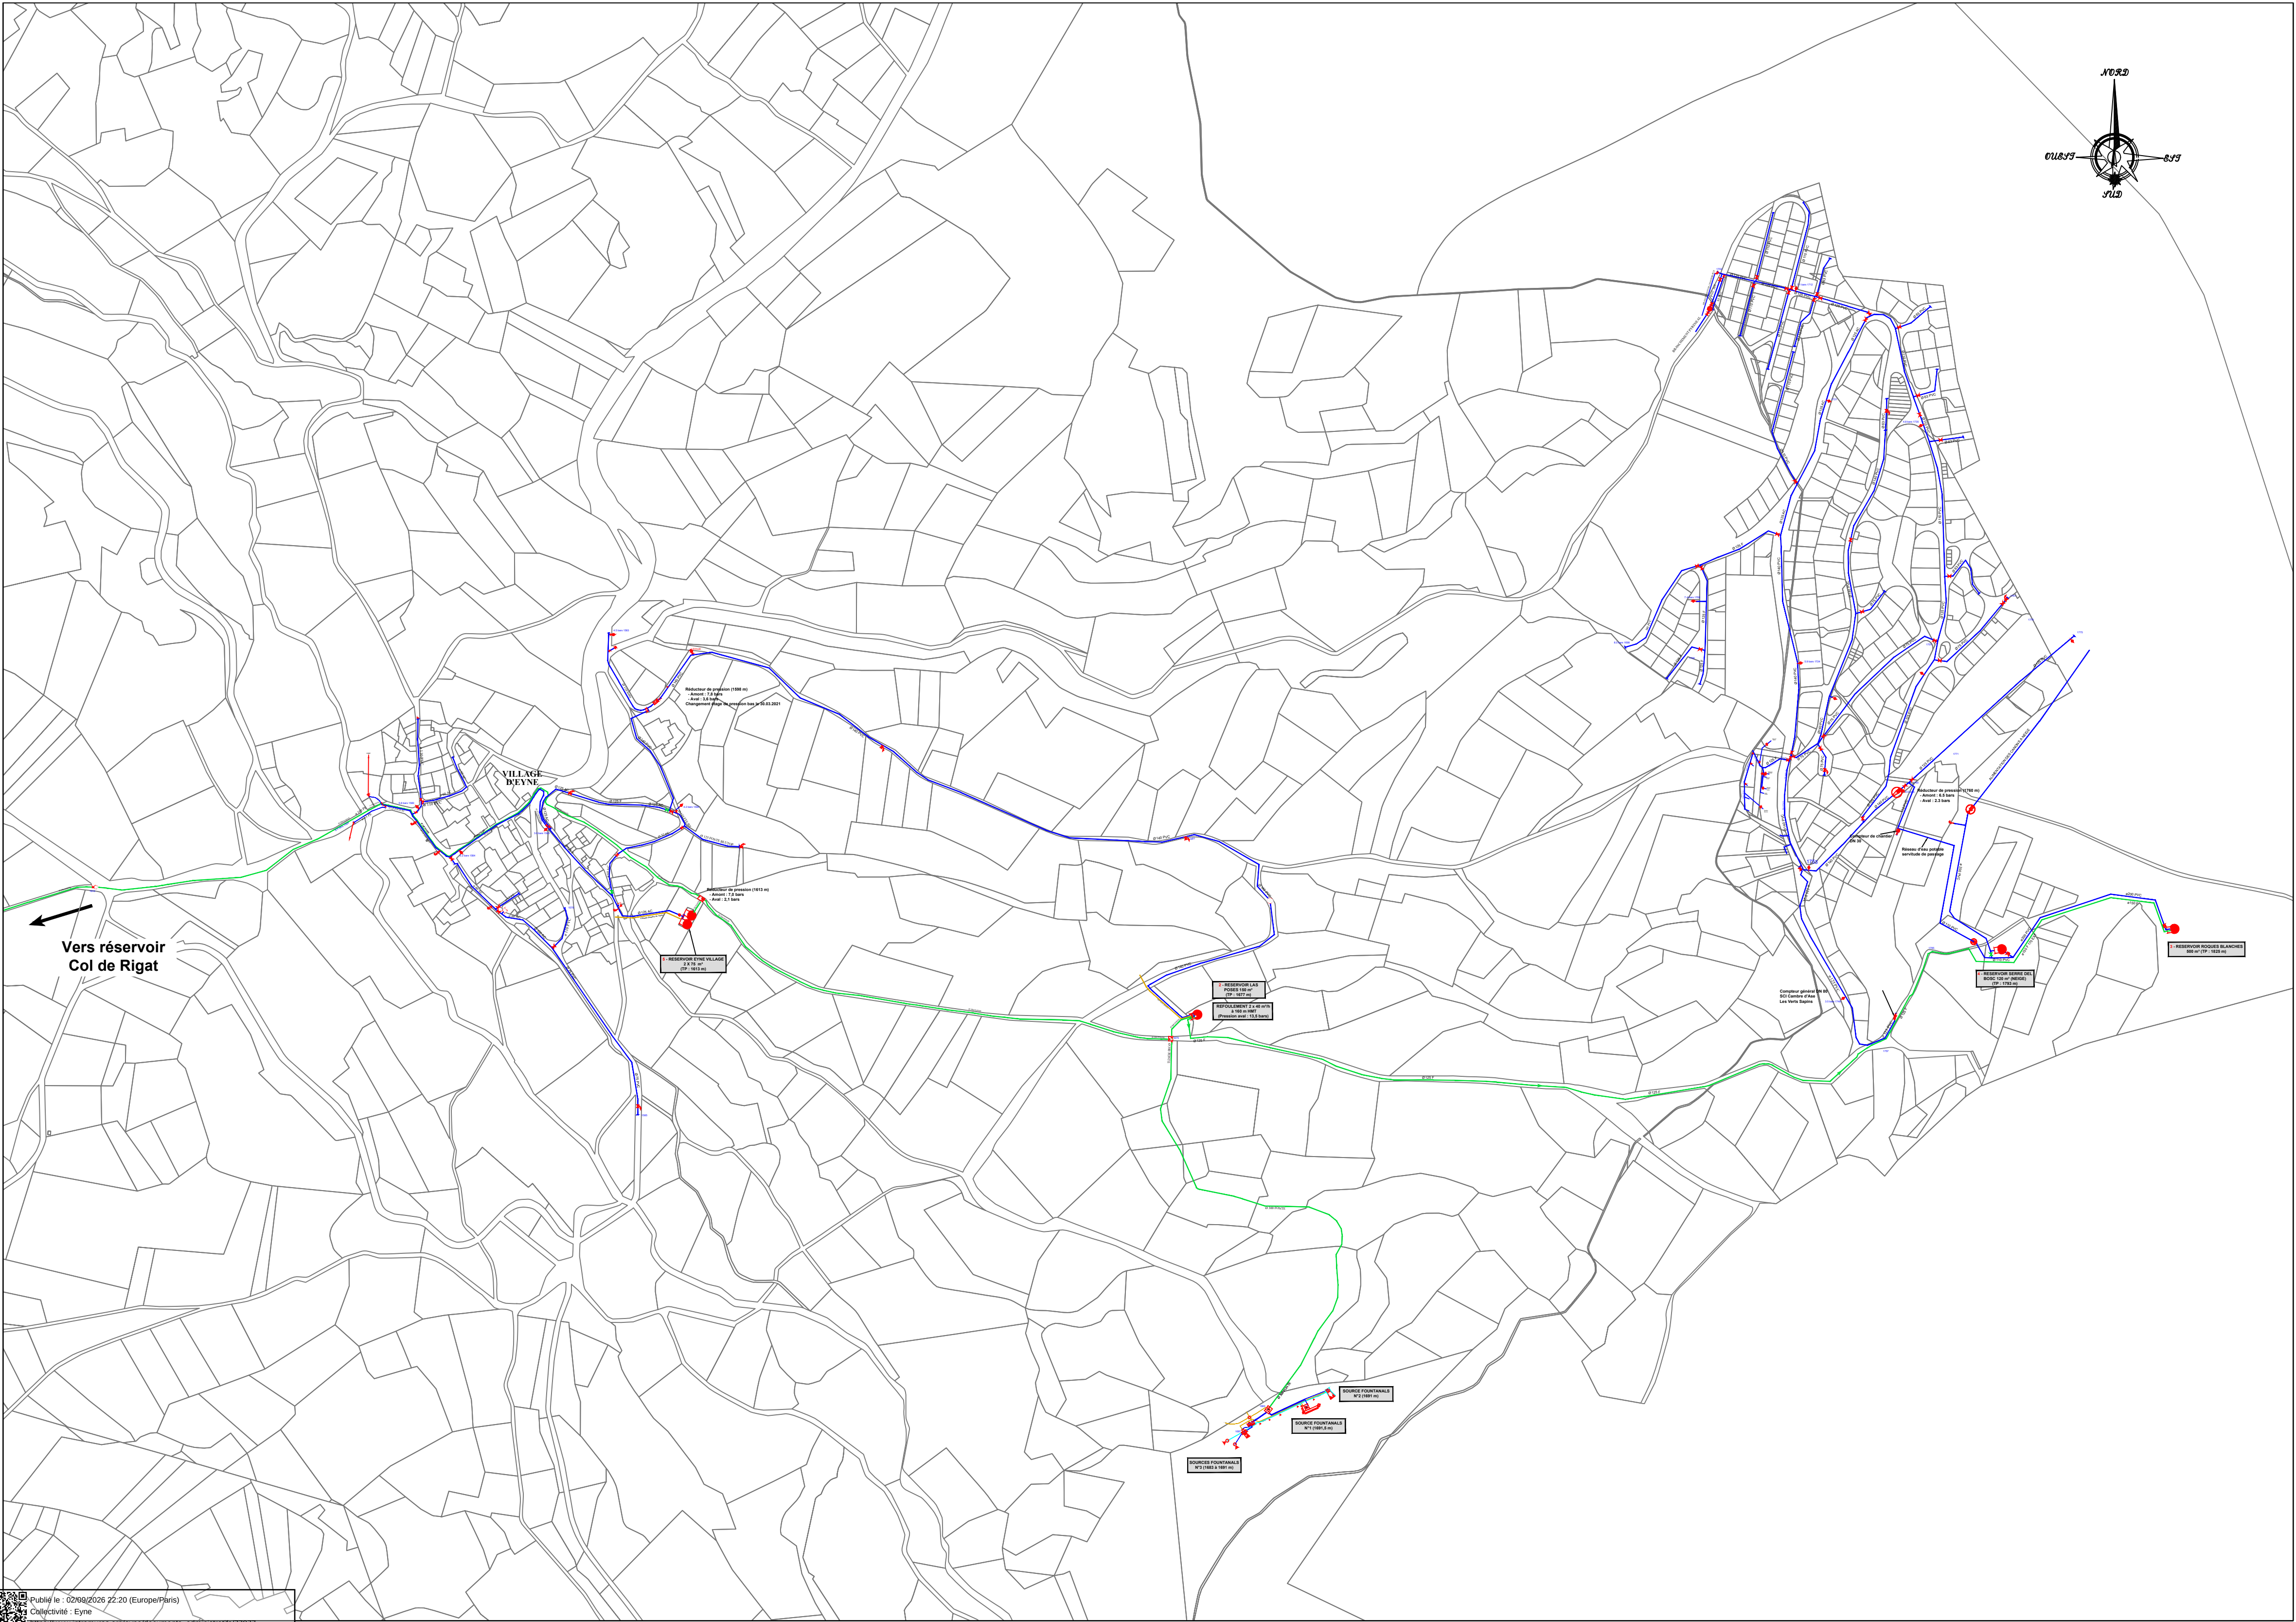

DEPARTEMENT DES PYRENEES-ORIENTALES

COMMUNE D'EYNE

RESEAU D'ALIMENTATION EN EAU POTABLE
PLAN D'ENSEMBLE - ETAT INITIAL

LEGENDE :

RESEAU D'ADDUCTION

RESEAU DE DISTRIBUTION GRAVITAIRE

RESEAU DE DISTRIBUTION SURPRESSE

VANNE OUVERTE

VANNE FERMEE

VANNE SOUS TAMPON OUVERTE

VANNE SOUS TAMPON FERMEE

VIDANGE

VIDANGE SOUS TAMPON

ELECTRO-VANNE OU VANNE MOTORISEE

VANNE DE REGULATION A COMMANDE HYDRAULIQUE

COMPTEUR

SURPRESSEUR

VENTOUSE

REDUCTEUR DE PRESSION

REPARTITEUR

BRISE CHARGE

RESERVOIR AVEC CHAMBRE DE VANNES

RESERVOIR SANS CHAMBRE DE VANNES

SOURCE

PRISE D'EAU SUPERFICIELLE

BOITE A BOUE

POTEAU D'INCENDIE

BOUCHE D'INCENDIE

FONTAINE RACCORDEE AU RESEAU AEP

FONTAINE NON RACCORDEE AU RESEAU AEP

BOUCHE D'ARROSAGE OU DE LAVAGE

HPi


HP INGENIERIE

1 rue Henri de Turenne

66100 Perpignan Tél: 04.68.07.10.16

05									
04									
03									
02									
01									
00	20/12/24	G.VIGUÉ						H.P.I.	
Indice	date	établi par	visa	modification				vérifié par	visa

06 -MG -01 - A

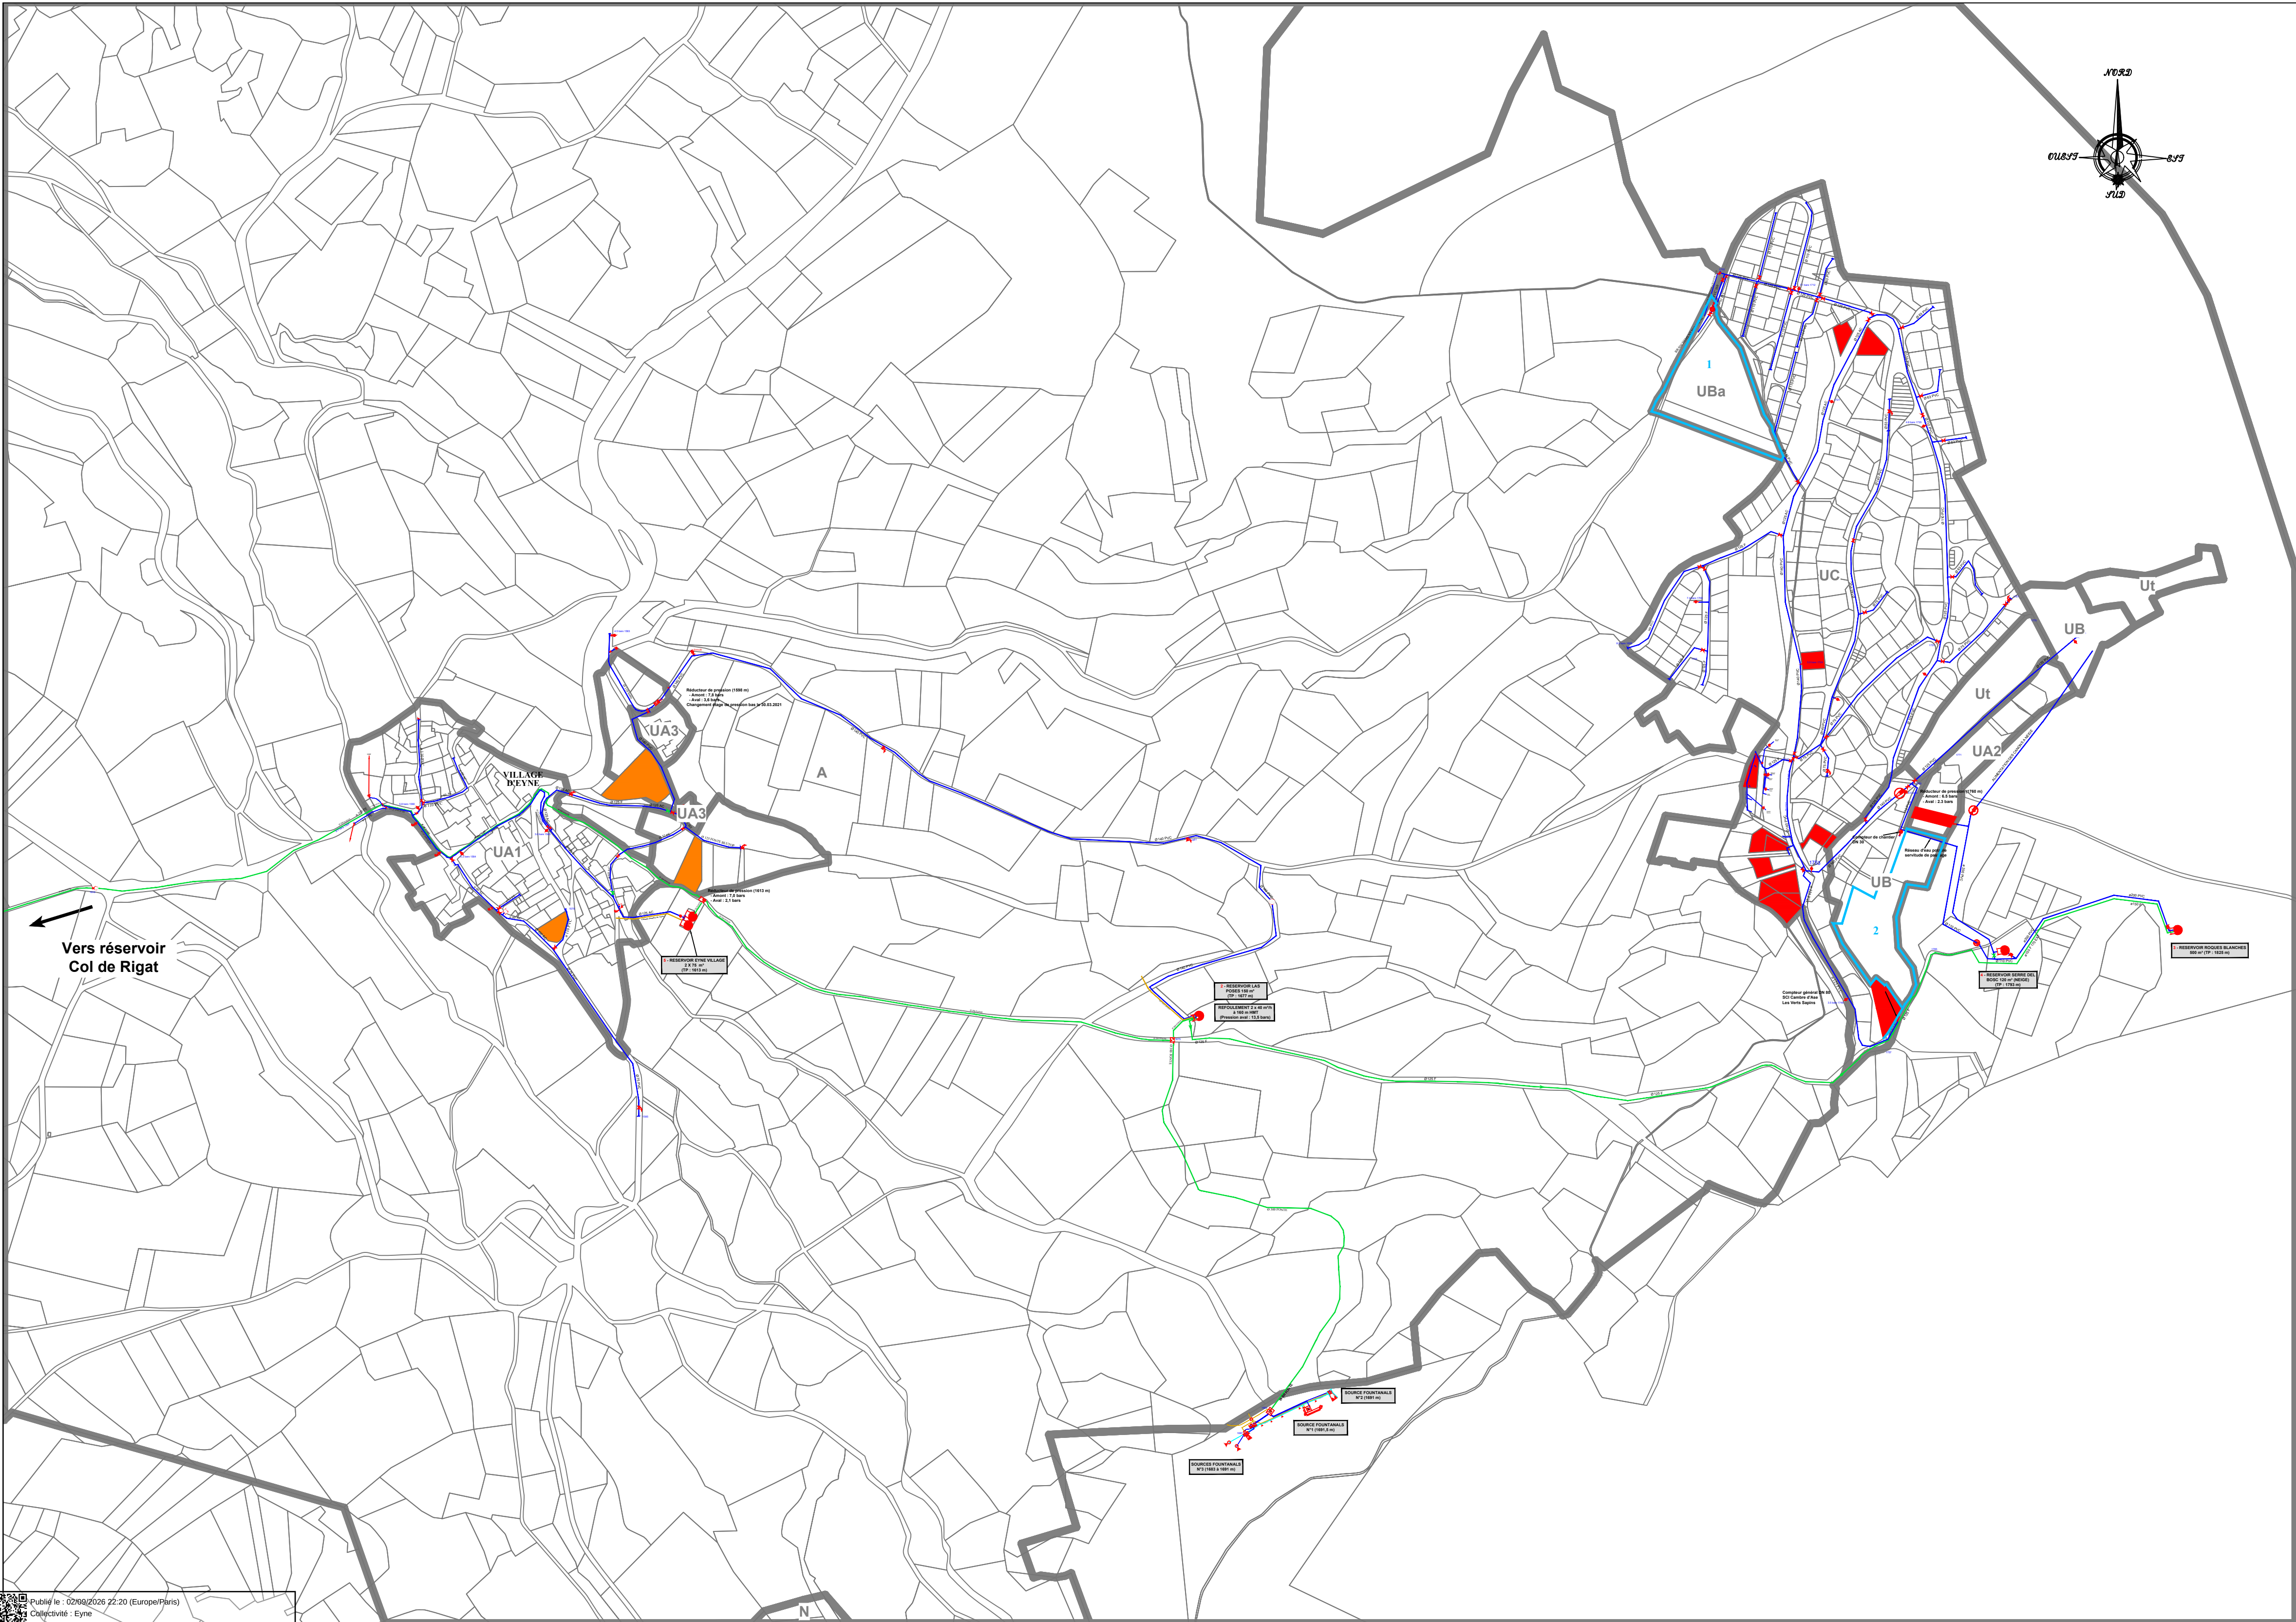

DEPARTEMENT DES PYRENEES-ORIENTALES

COMMUNE D'EYNE

RESEAU D'ALIMENTATION EN EAU POTABLE
PLAN D'ENSEMBLE - ETAT FINAL

LEGENDE :

RESEAU D'ADDITION

RESEAU DE DISTRIBUTION GRAVITAIRE

RESEAU DE DISTRIBUTION SURPRESSE

VANNE OUVERTE

VANNE FERMEE

VANNE SOUS TAMPON OUVERTE

VANNE SOUS TAMPON FERMEE

VIDANGE

VIDANGE SOUS TAMPON

ELECTRO-VANNE OU VANNE MOTORISEE

VANNE DE REGULATION A COMMANDE HYDRAULIQUE

COMPTEUR

SURPRESSEUR

VENTOUSE

REDUCTEUR DE PRESSION

REPARTITEUR

BRISE CHARGE

RESERVOIR AVEC CHAMBRE DE VANNES

RESERVOIR SANS CHAMBRE DE VANNES

SOURCE

PRISE D'EAU SUPERFICIELLE

BOITE A BOUE

POTEAU D'INCENDIE

BOUCHE D'INCENDIE

FONTAINE RACCORDEE AU RESEAU AEP

FONTAINE NON RACCORDEE AU RESEAU AEP

BOUCHE D'ARROSAGE OU DE LAVAGE

Zonage PLU

DENTS CREUSES

Dents creuses (village) : 4 logements (0,34 ha)

Dents creuses (station) : 13 logements (0,79 ha)

FRICHES

1 - Démolition / reconstruction : résidences principales

2 - Réhabilitation à vocation touristique

05

04

03

02

01

00

Indice

03/02/25

20/12/24

date

A.BLANC

G.VIGUÉ

établi par

visa

modification

vérifié par



visa

CRB e

5, allée des Villas Armiel
66000 PERPIGNAN - FRANCE
Tél:04.68.82.62.60 Fax:04.68.88.98.25
Siège social : 40, Rue Courtelaine 66000 PERPIGNAN

26 - TR - 1359

Publié le : 02/09/2026 22:20 (Europe/Paris)
Collectivité : Eyne
https://www.mairies.org/pyrenees-orientales/communes/eyne/

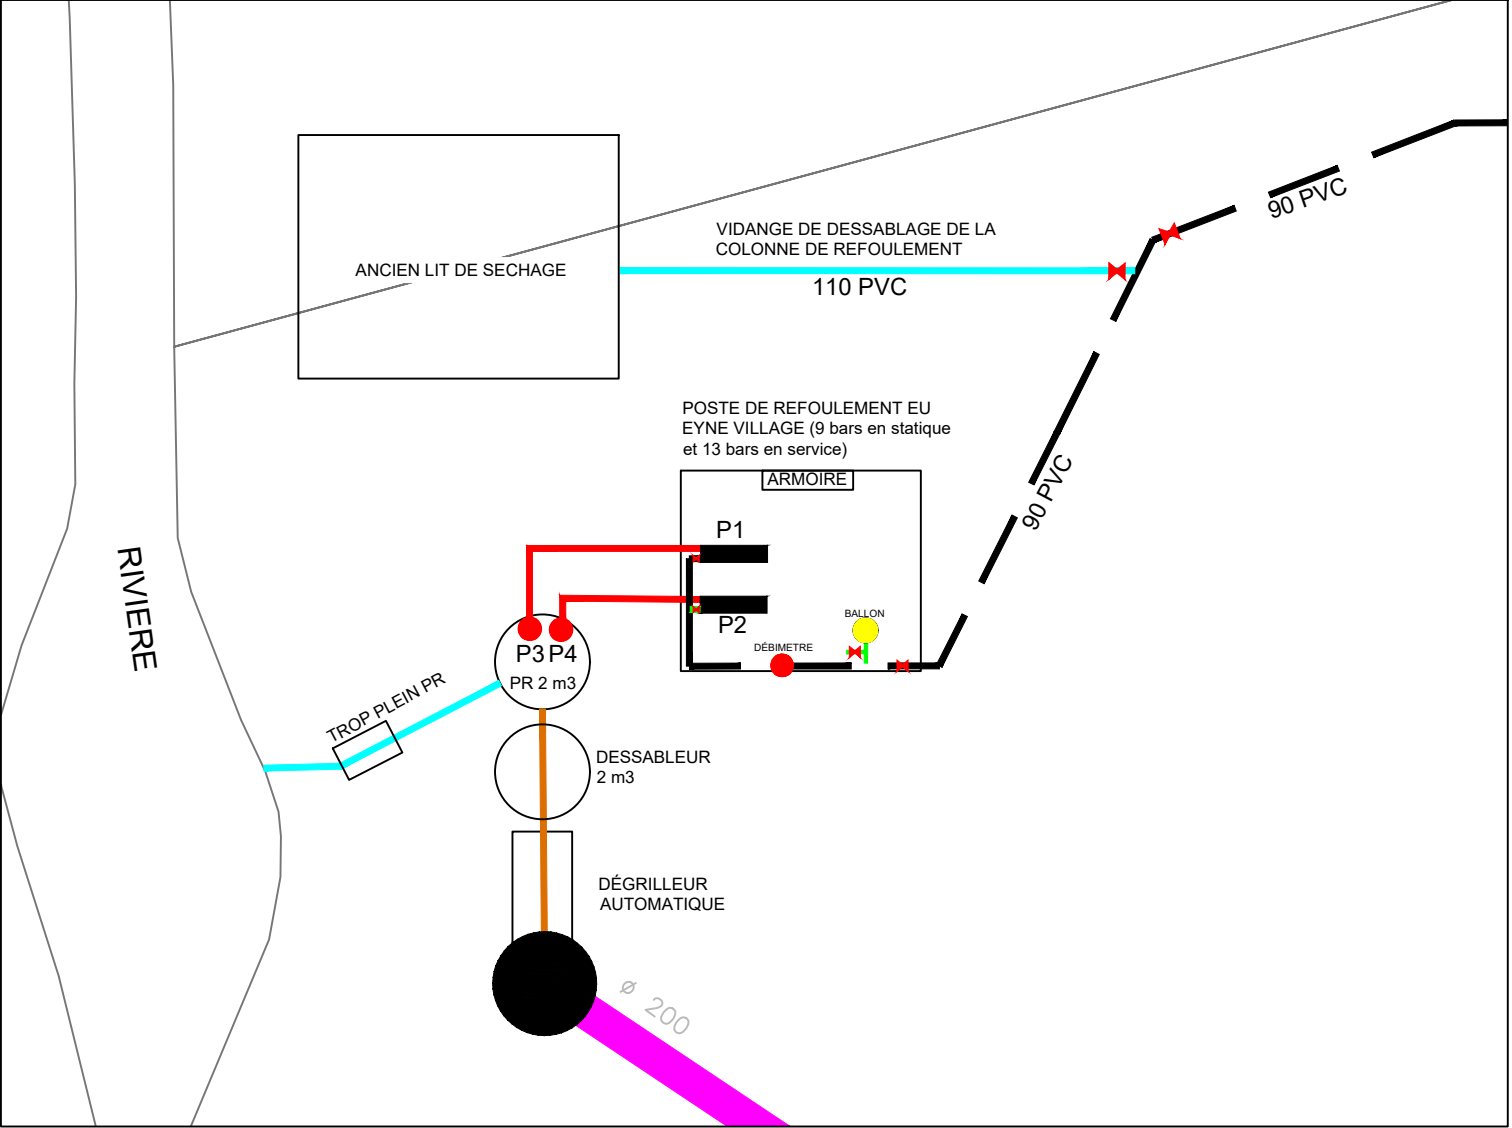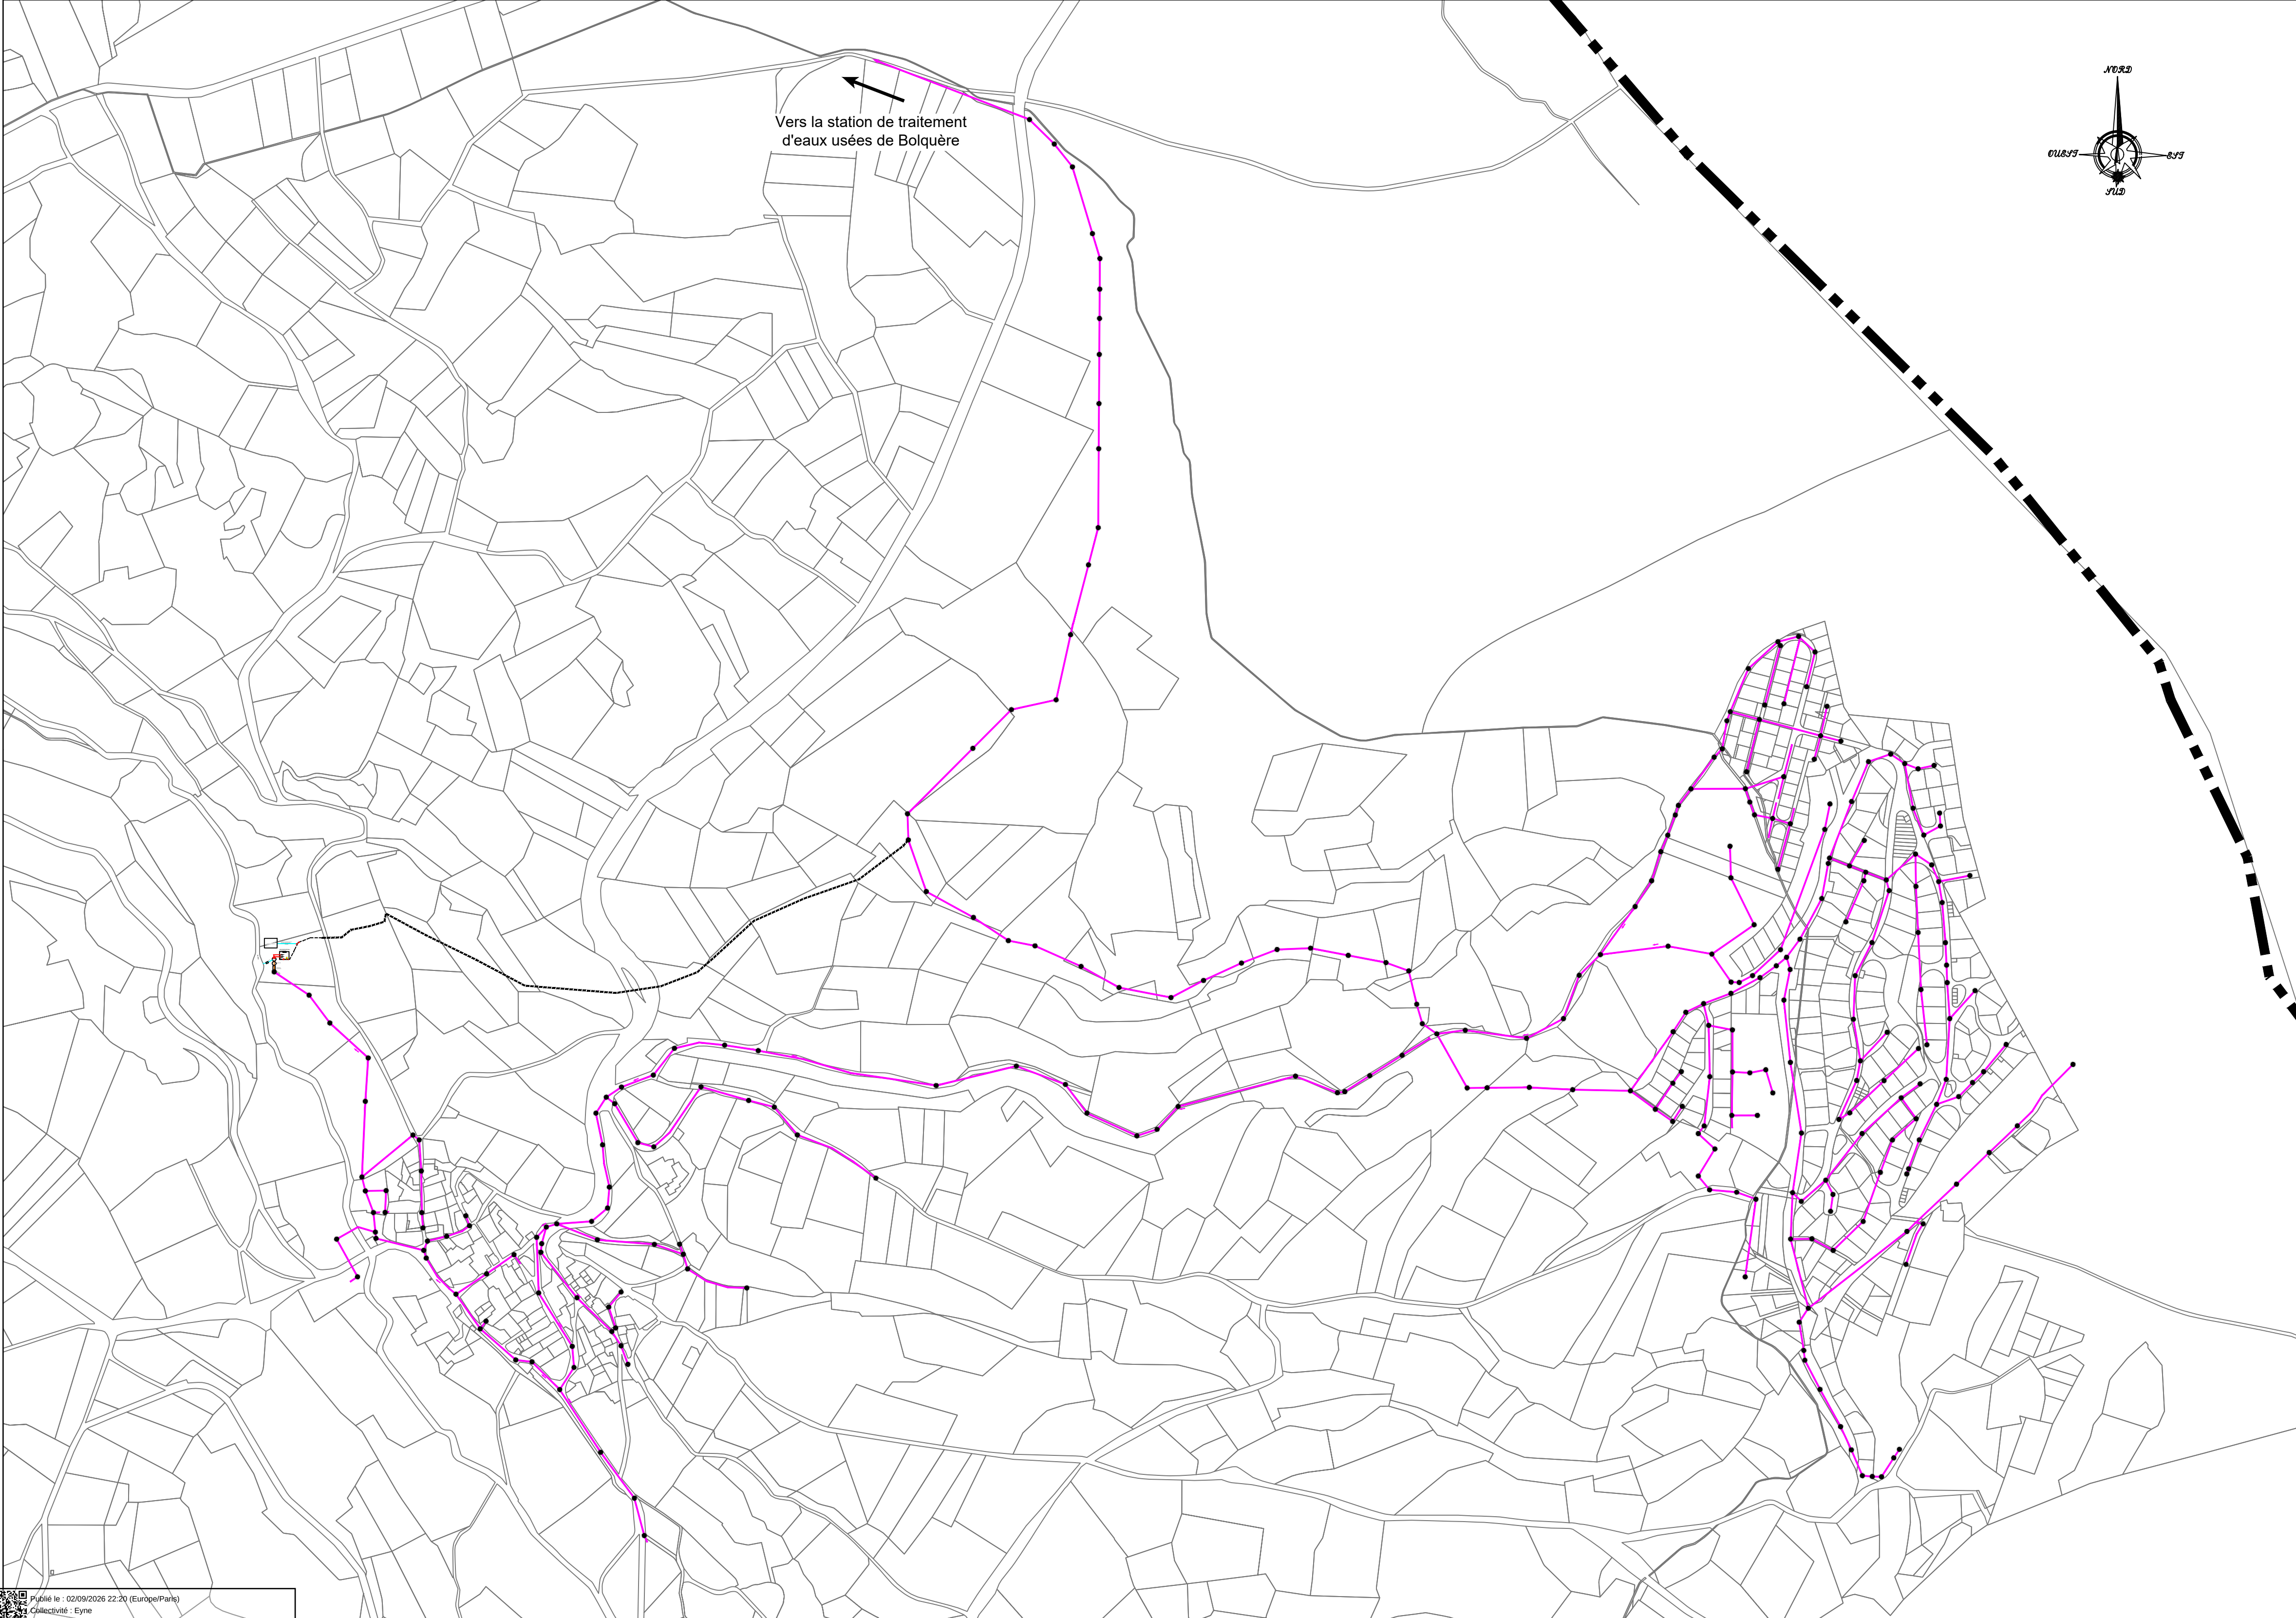

DEPARTEMENT DES PYRENEES-ORIENTALES

COMMUNE D'EYNE

RESEAU D'ASSAINISSEMENT DES EAUX USÉES
PLAN D'ENSEMBLE - ETAT INITIAL

LEGENDE :


- RESEAU GRAVITAIRE
- RESEAU DE REFOULEMENT
- REGARD DE VISITE
- SENS D'ECOULEMENT

ECHELLE : 1 / 4000




1 rue Henri de Turenne
66100 Perpignan Tél: 04.68.07.10.16

05							
04							
03							
02							
01							
00	20/12/24	G.VIGUÉ				H.P.I.	
indice	date	établi par	visa	modification	vérifié par	visa	

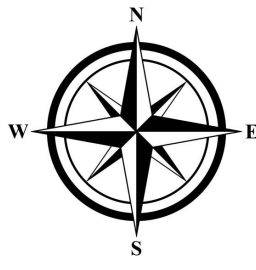

DOSSIER D'ENQUÊTE PUBLIQUE
Zonage de l'assainissement collectif/non collectif
des eaux usées
Commune de Eyne

- Réseau collectif existant
- - - - - Refoulement
- ⦿ Poste de relevage
- ▽ Station d'épuration
- Zone destinée à l'assainissement collectif
- Zone destinée à l'assainissement collectif (au terme des projets d'urbanisation)
- Zone destinée à l'assainissement non-collectif
- Ecart non raccordé actuellement (habitation)

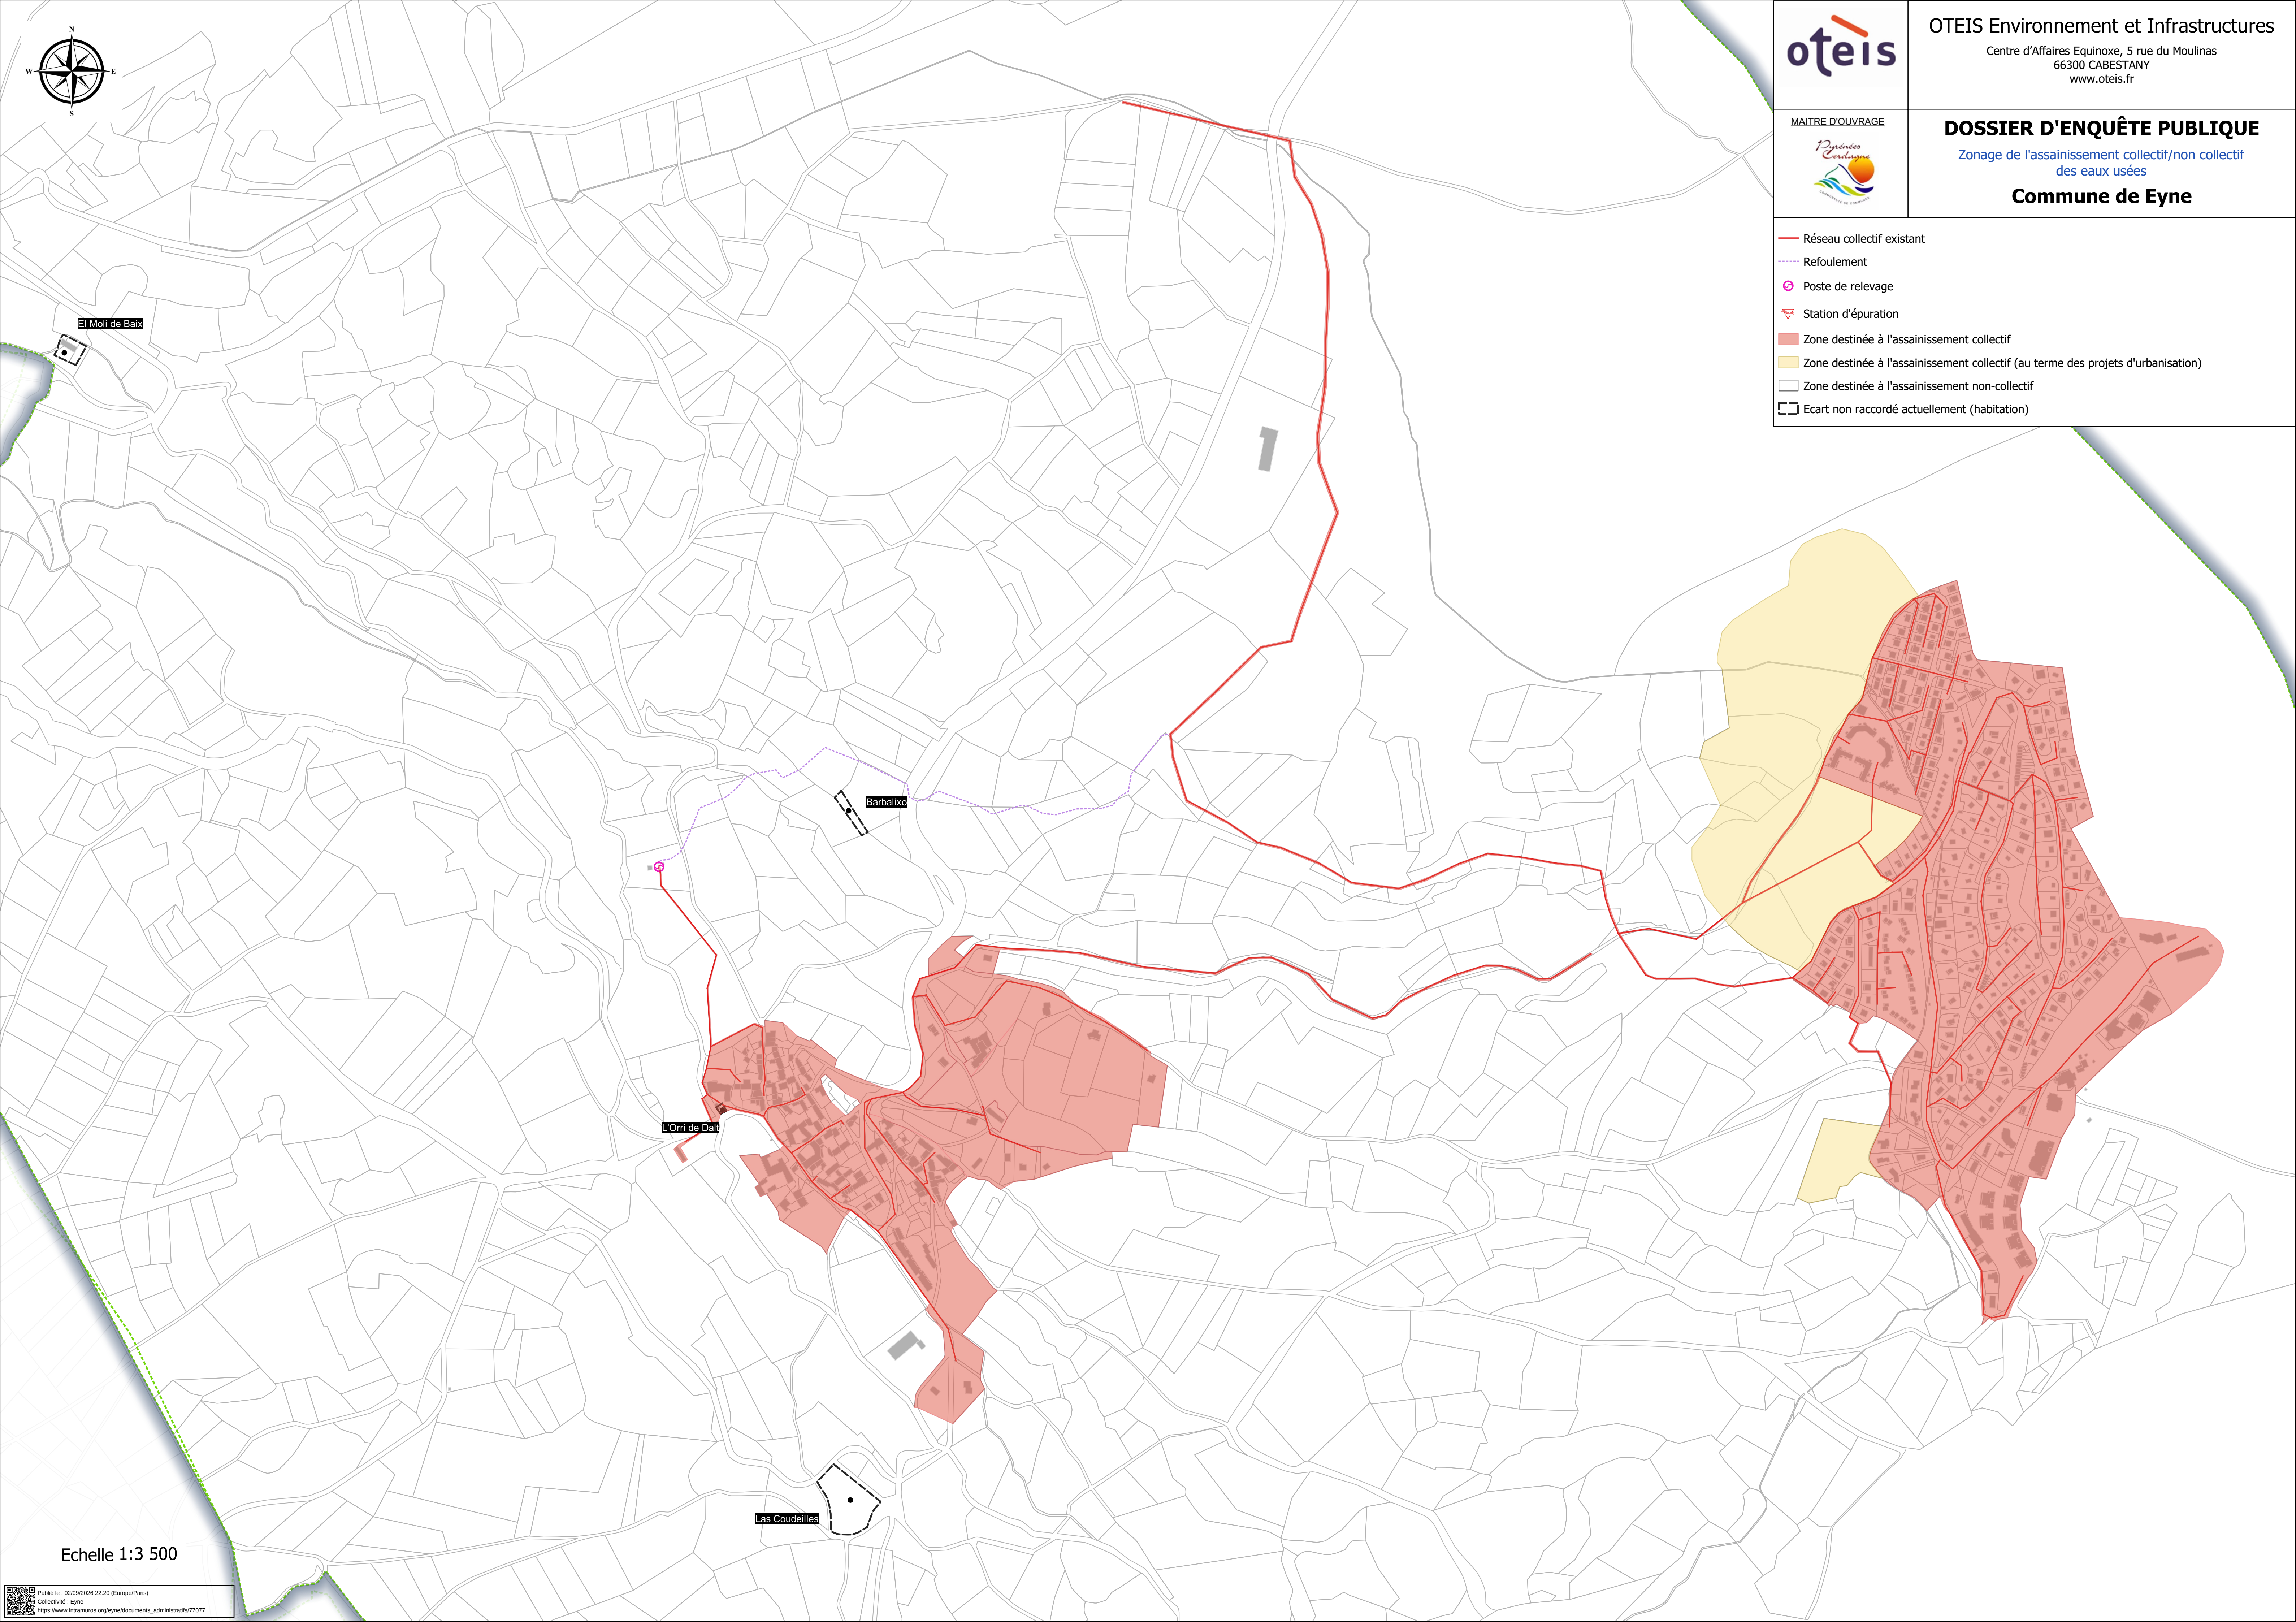

Echelle 1:3 500



COGEAM

Urbanisme / Paysage
Environnement

940 Avenue Eole - Tecnosud II
66 100 PERPIGNAN

contact@cogeam.fr
04.68.80.54.11
cogeam.fr



CRB ENVIRONNEMENT

Environnement

5 Allée des Villas Amiel
66 000 Perpignan

contact@crbe.fr
04.68.82.62.60
crbe.fr

