Accusé de réception - Ministère de l'Intérieur
072-217201474-20250708-58-07-2025-DE
Accusé certifié exécutoire
Réception par le préfet : 21/07/2025
Publication : 21/07/2025

Département :
SARTHE

Commune :
LA GUIERCHE

DIRECTION GÉNÉRALE DES FINANCES PUBLIQUES

EXTRAIT DU PLAN CADASTRAL

Le plan visualisé sur cet extrait est géré par le centre des impôts foncier suivant :
SDIF de la SARTHE
33 Ave du Gen de Gaulle 72038
72038 LE MANS
tél. 02 43 83 81 22 -fax
sdif.sarthe@dgfip.finances.gouv.fr

Section : B
Feuille : 000 B 01

Échelle d'origine : 1/1250
Échelle d'édition : 1/650

Date d'édition : 05/06/2025
(fuseau horaire de Paris)

Coordonnées en projection : RGF93CC48
©2022 Direction Générale des Finances Publiques

Cet extrait de plan vous est délivré par :

cadastre.gouv.fr

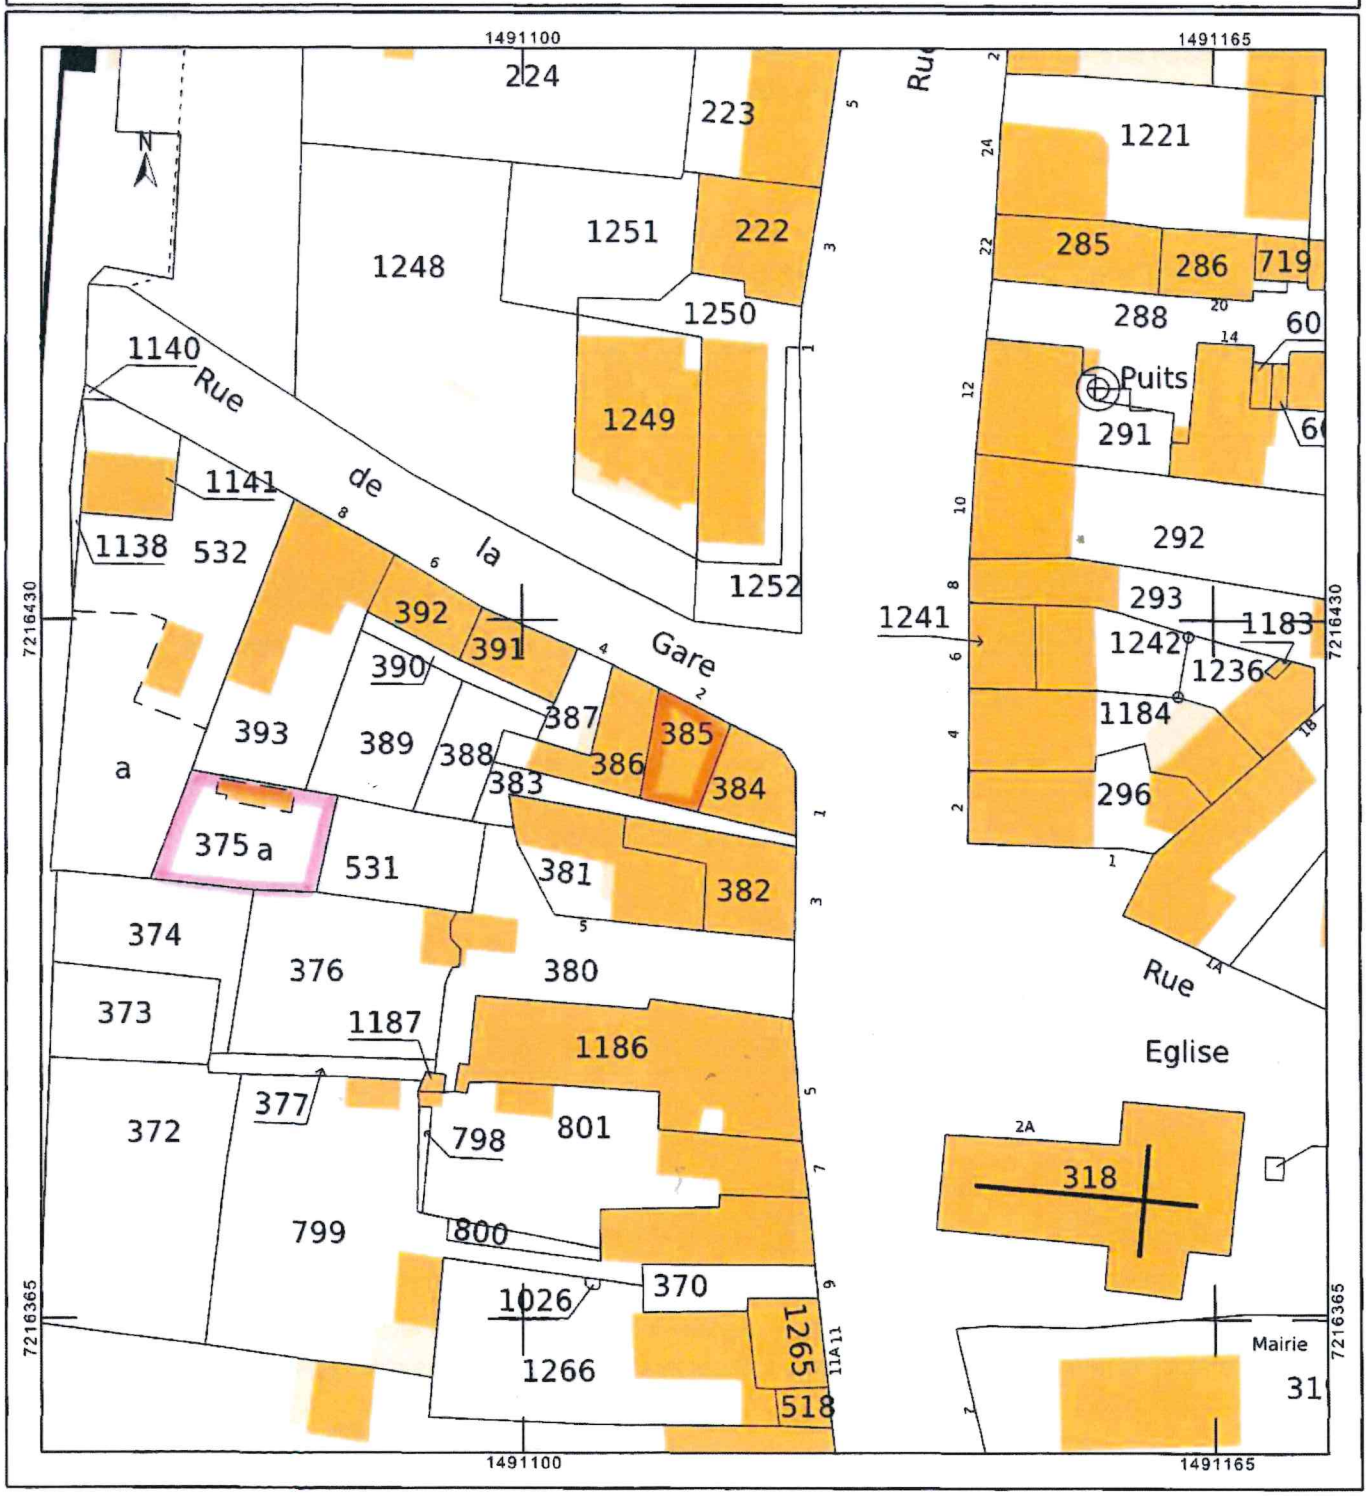

Publié le : 21/07/2025 21:26 (Europe/Paris)
Collectivité : La Guierche
https://www.laguierche.fr/documents_administratifs/36165