

Département :
ESSONNE

Commune :
BOISSY-SOUS-SAINT-YON

Section : AR
Feuille : 000 AR 01

Échelle d'origine : 1/1000
Échelle d'édition : 1/1000

Date d'édition : 17/04/2026
(fuseau horaire de Paris)

Coordonnées en projection : RGF93CC49
©2022 Direction Générale des Finances
Publiques


DIRECTION GÉNÉRALE DES FINANCES PUBLIQUES

PLAN DE SITUATION

Le plan visualisé sur cet extrait est géré
par le centre des impôts foncier suivant :
CDIF DE CORBEIL-ESSONNES
75-79 rue Feray Pôle de Topographie et
de Gestion Cadastre 91107
91107 Corbeil-Essonnes Cedex
tél. 01 60 90 51 00 -fax 01 60 90 51 28
cdf.corbeil@dgfip.finances.gouv.fr

Cet extrait de plan vous est délivré par :

cadastre.gouv.fr

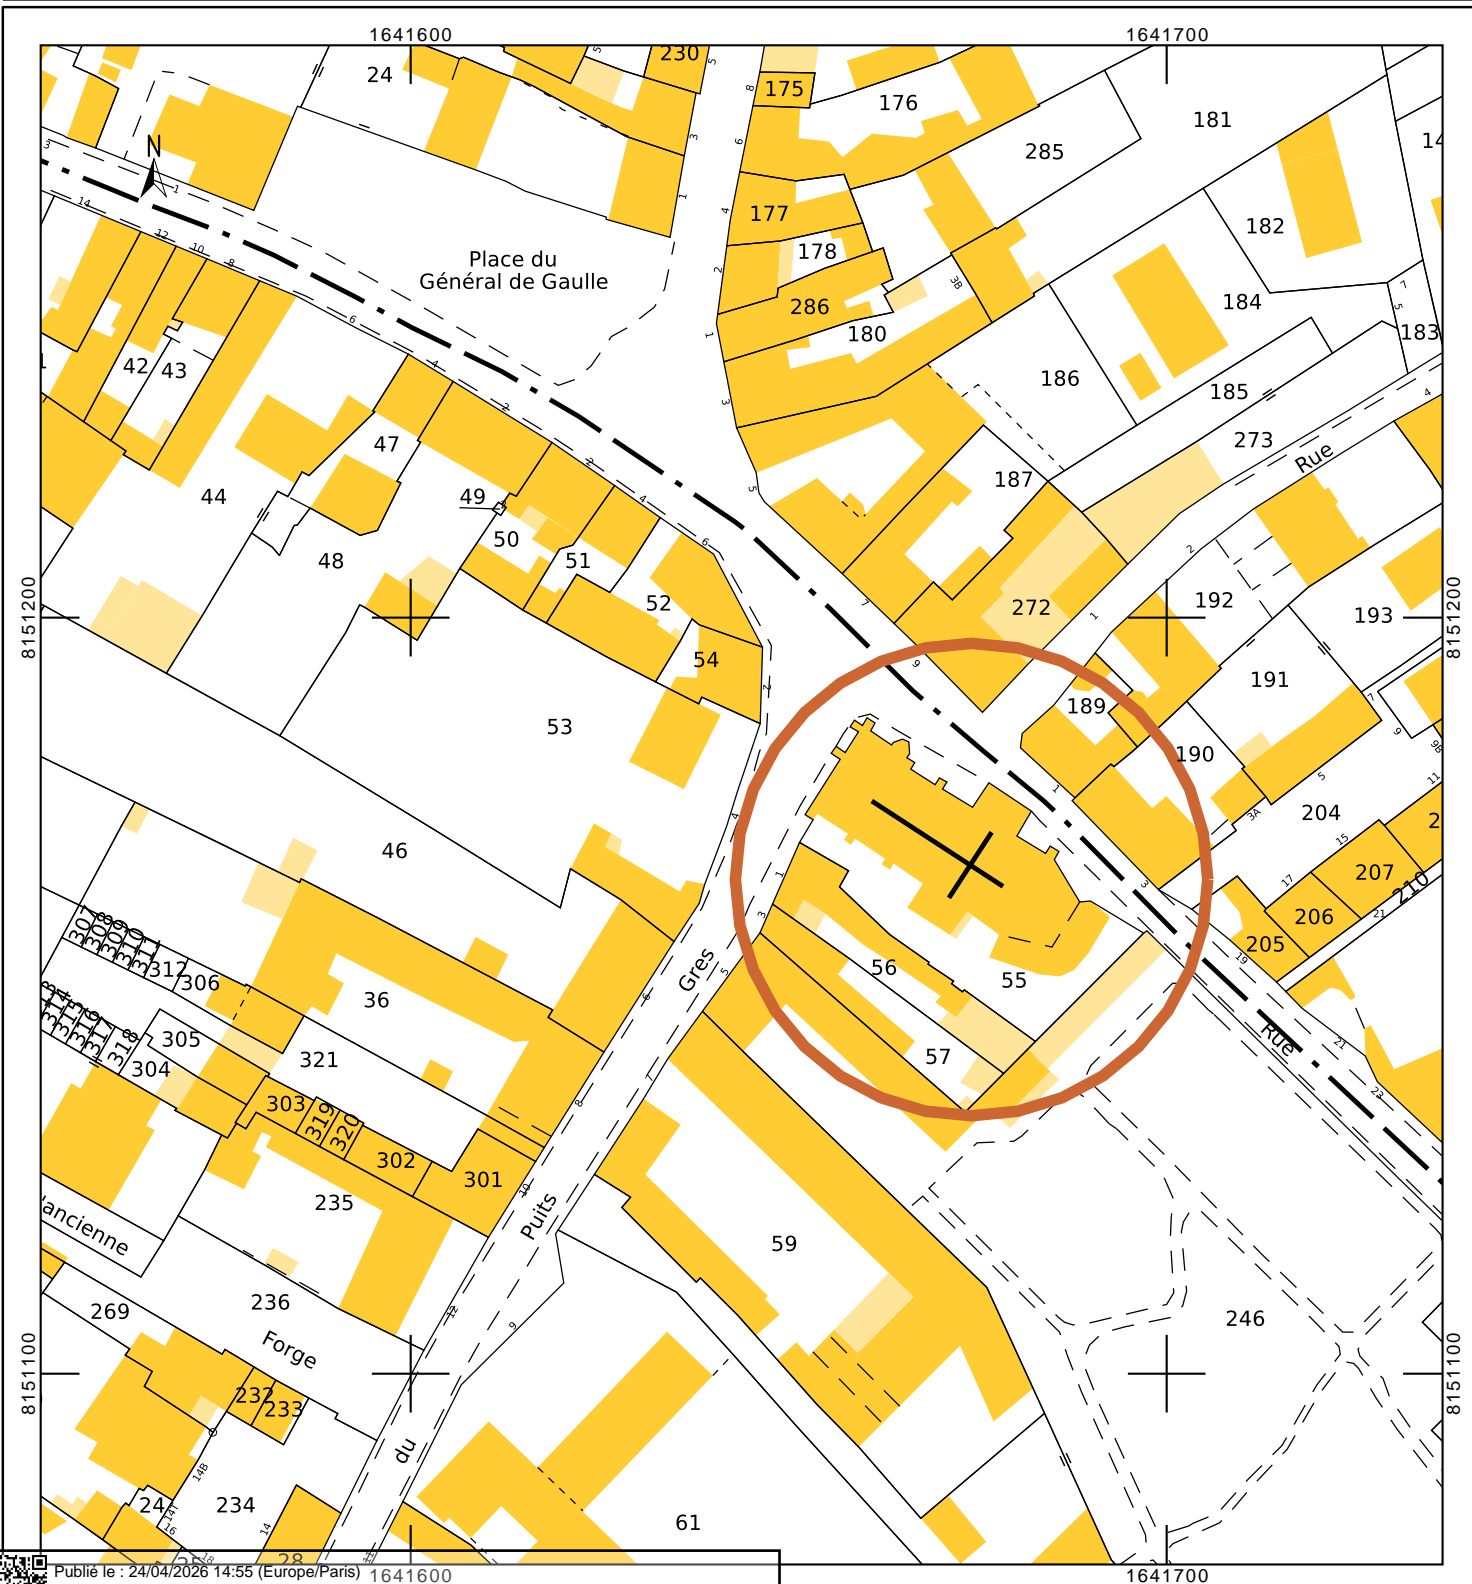

Publié le : 24/04/2026 14:55 (Europe/Paris) 1641600

Collectivité : Boissy-sous-Saint-Yon

https://www.intramuros.org/boissy-sous-saint-yon/documents_administratifs/60081