


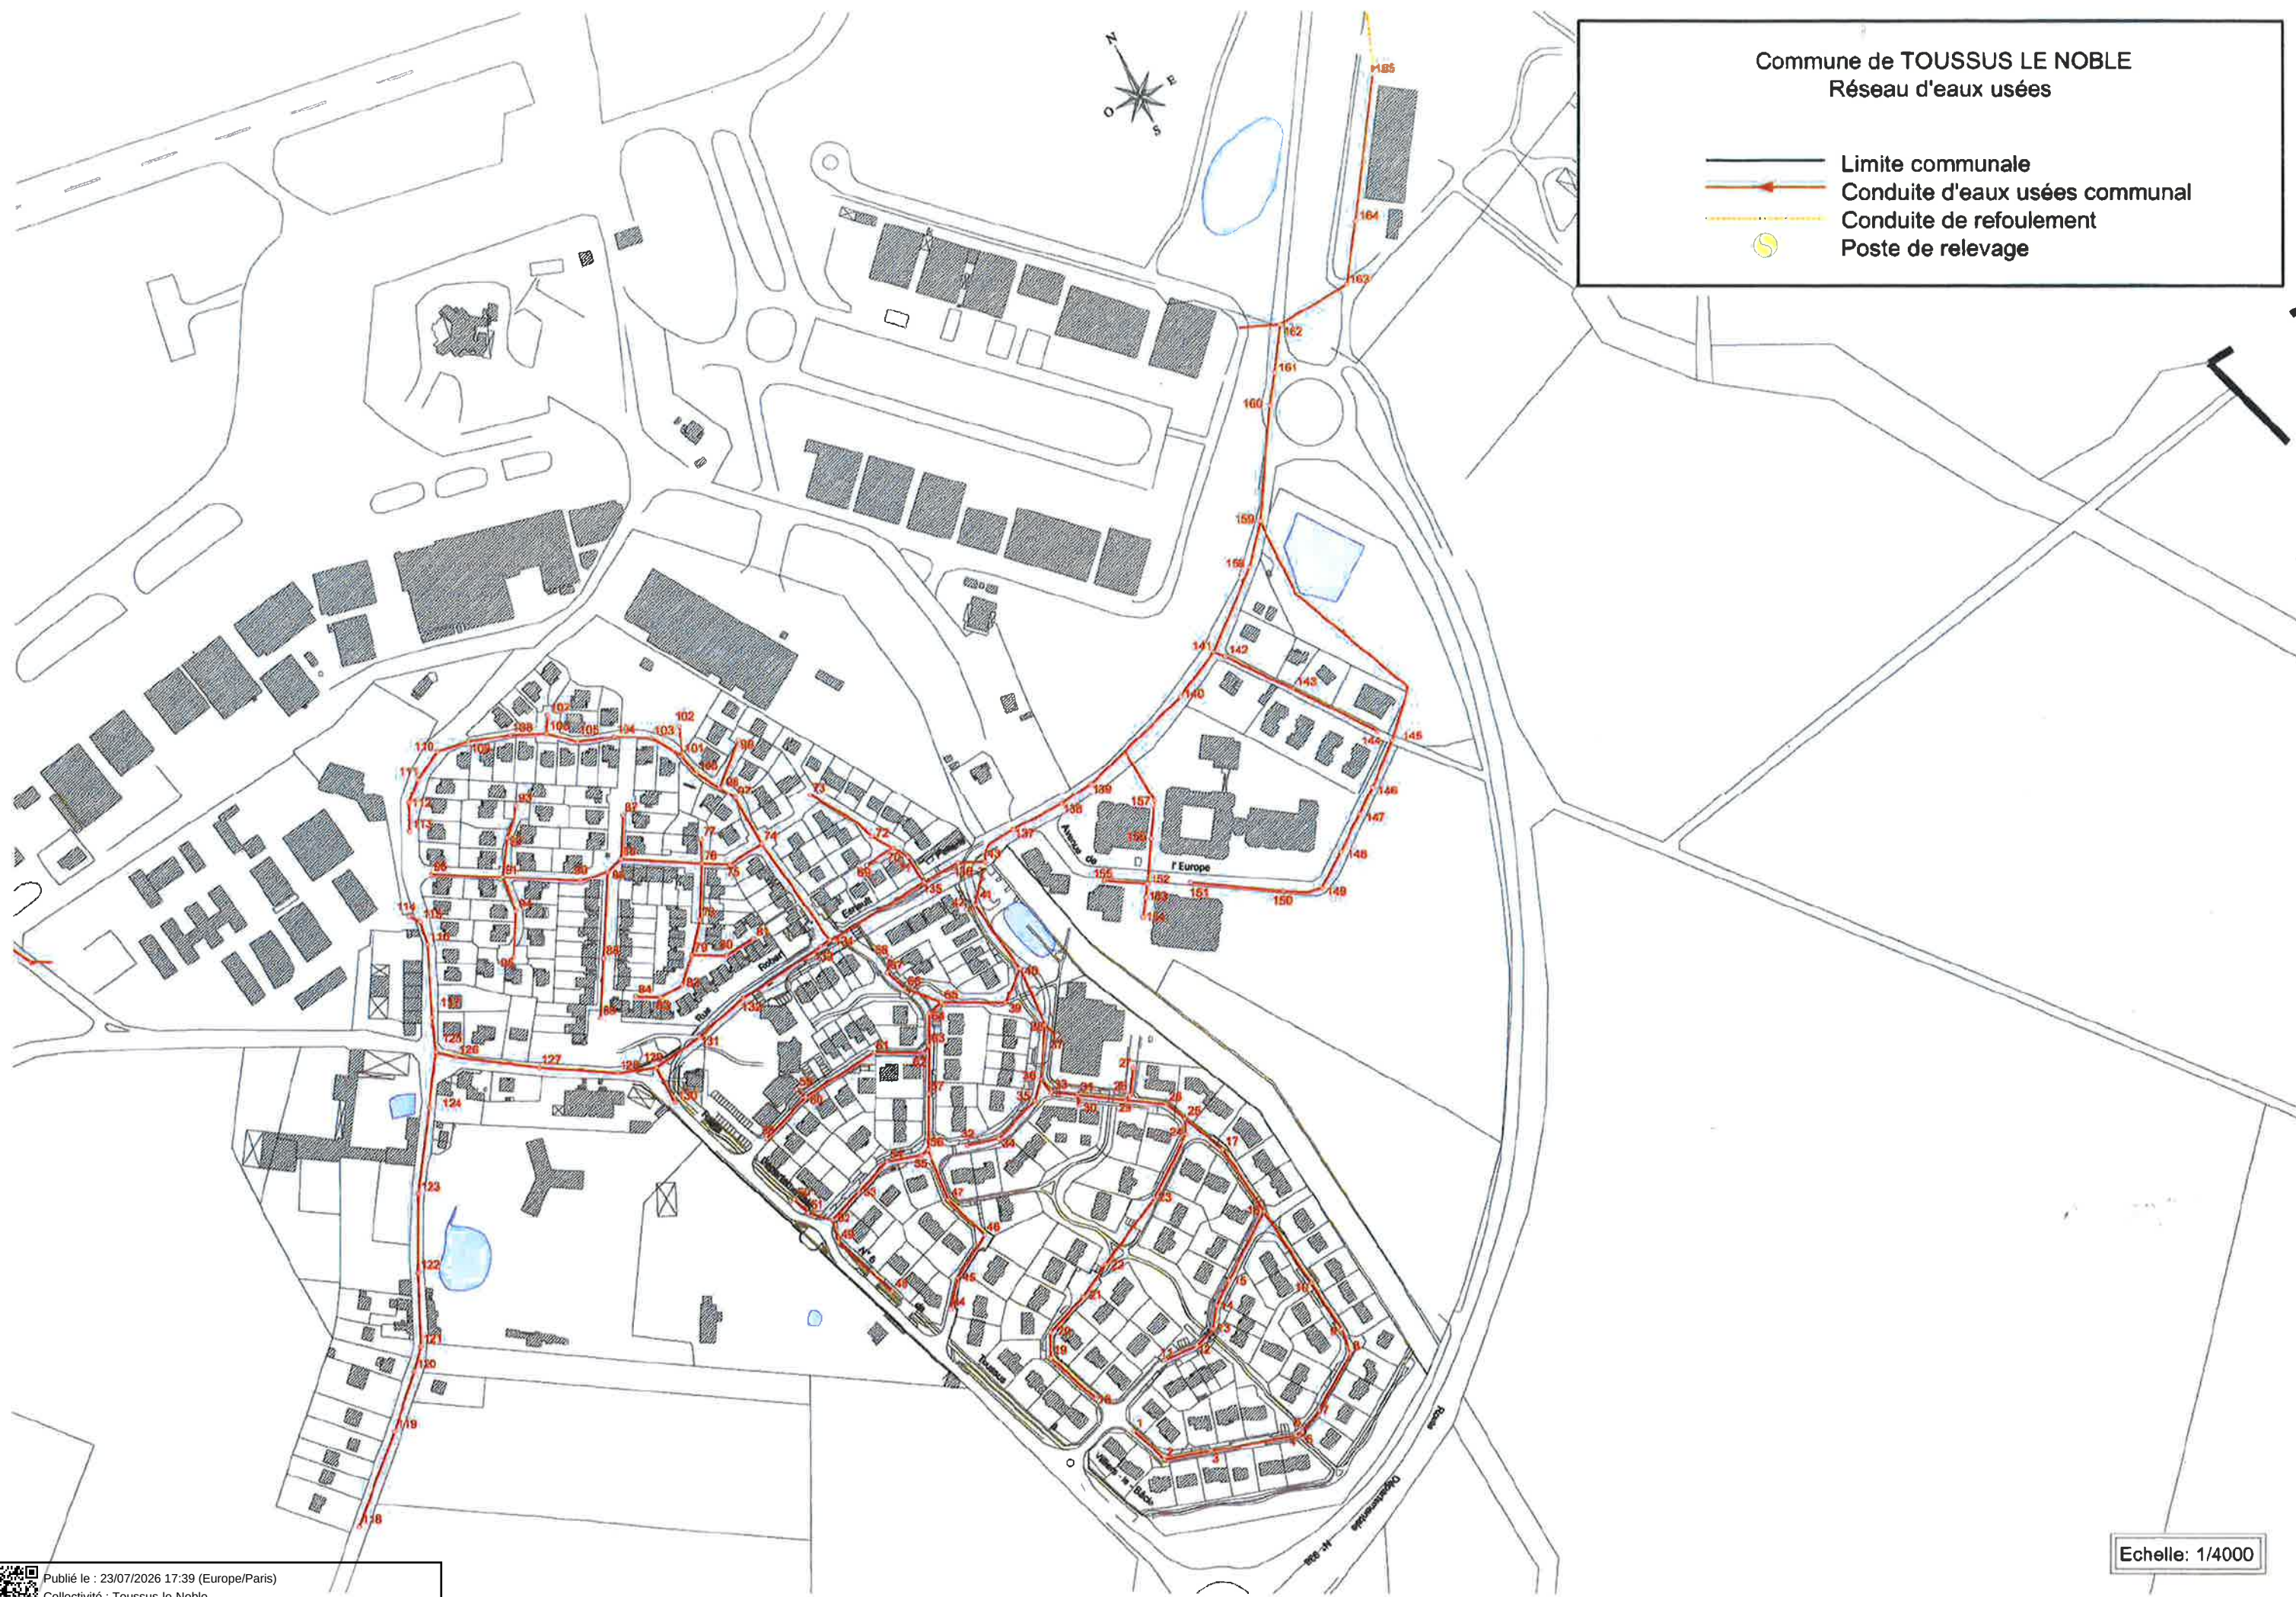

Commune de TOUSSUS LE NOBLE
Réseau d'eaux usées

- Limite communale
- Conduite d'eaux usées communal
- Conduite de refoulement
- Poste de relevage

Echelle: 1/4000



Commune de TOUSSUS LE NOBLE
Réseau d'eaux pluviales

— Limite communale
— Conduite d'eaux pluviales communal

Echelle: 1/4000