
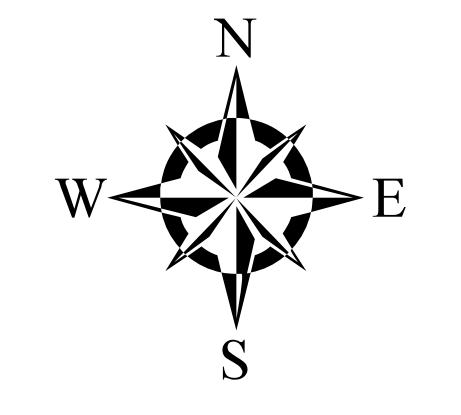
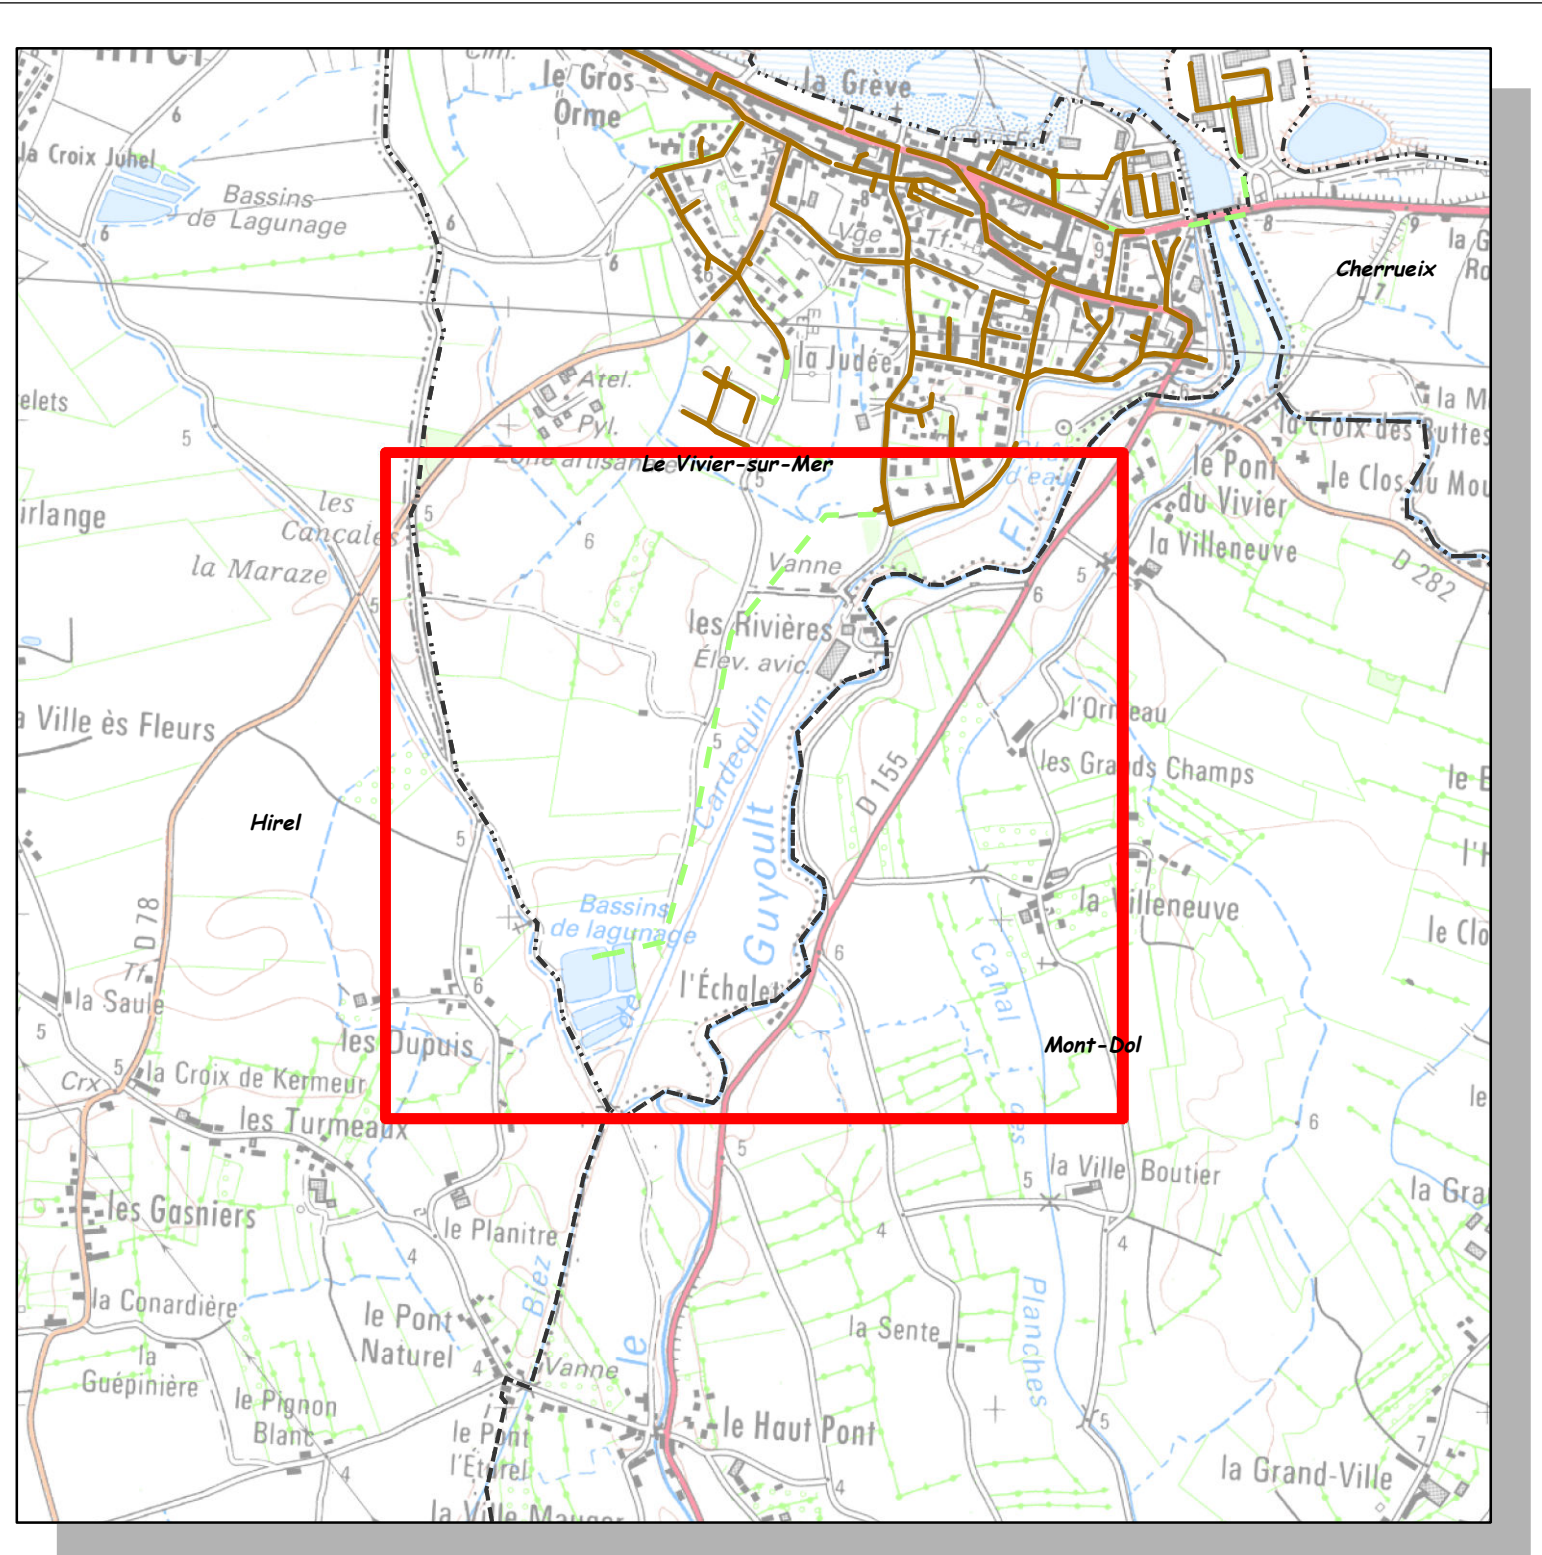


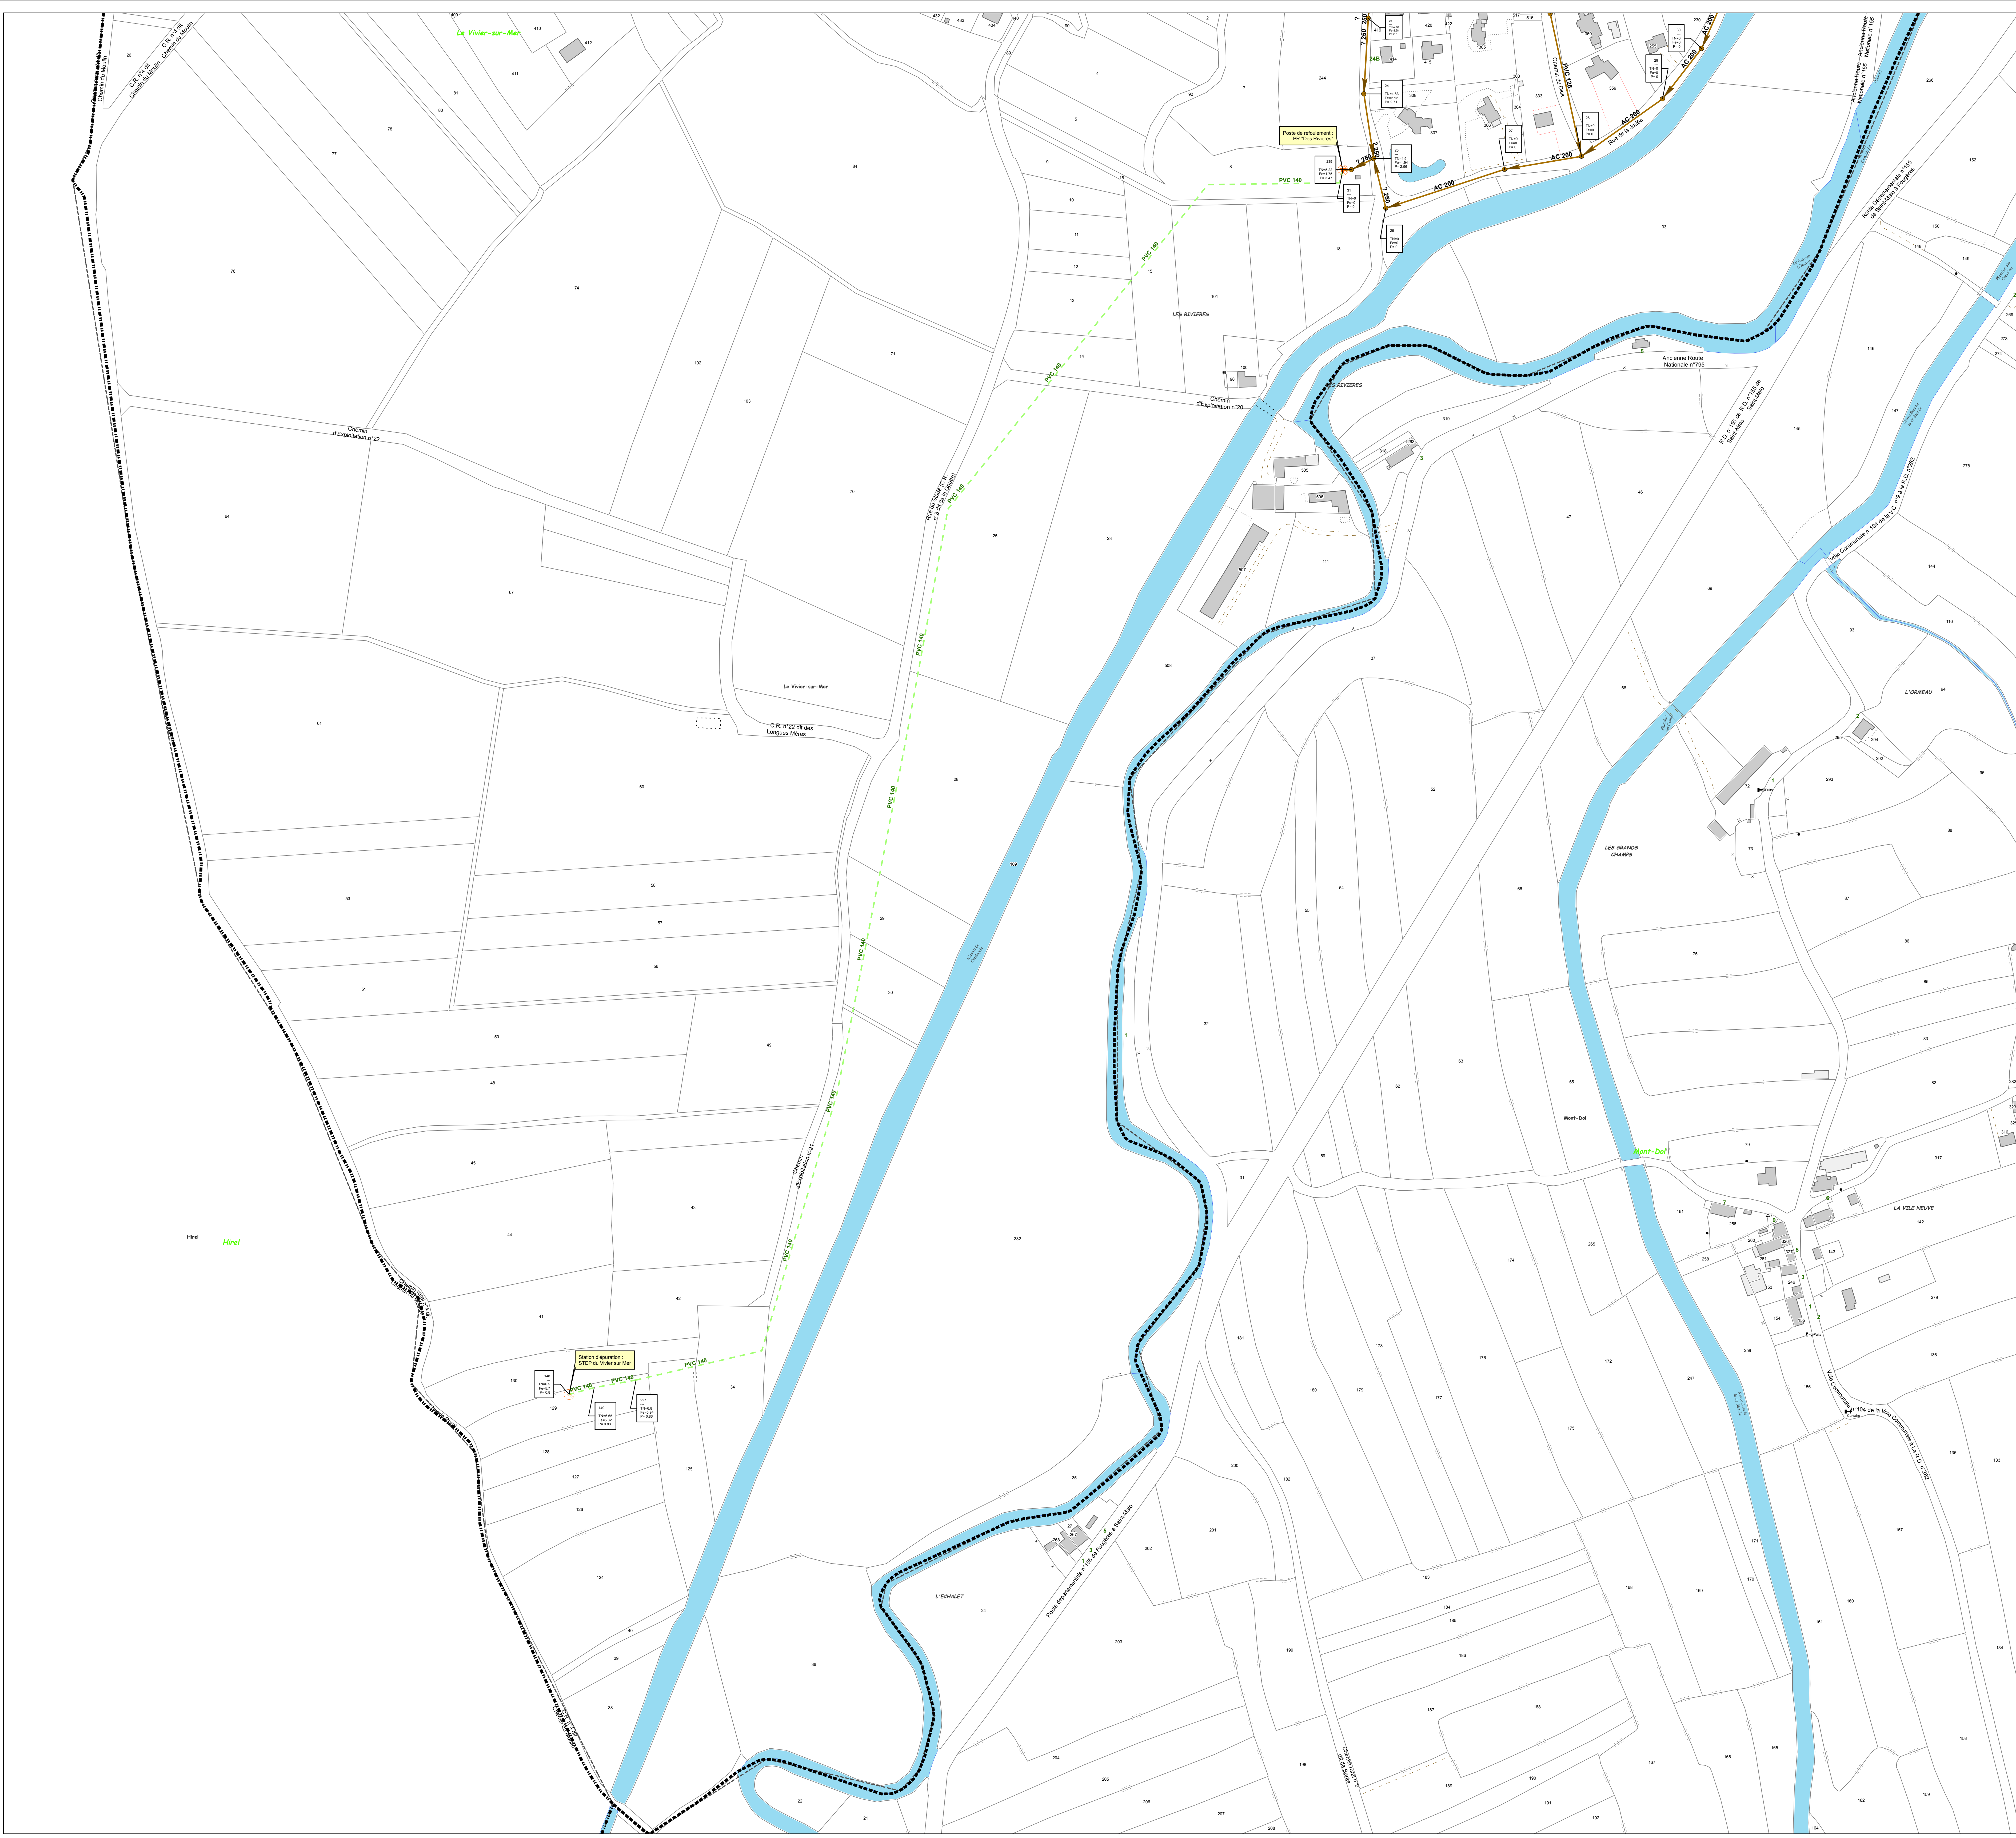

| Légende                         |                               |                               |
|---------------------------------|-------------------------------|-------------------------------|
| <b>Collecteur gravitaire EU</b> | <b>Regard de visite EU</b>    | <b>Ouvrage assainissement</b> |
| Gravitaire séparatif            | Regard séparatif              | < toutes les autres valeurs > |
| Gravitaire unitaire             | Regard unitaire               | Déversoir d'orage             |
| Eaux de rejet                   | Regard mixte                  | Trop plein                    |
| Réseau privé                    | Regard borgne                 | Autre                         |
| Réseau By-Pass                  | Regard sur refoulement        | Bassin d'aération             |
| Eaux trop plein                 | Regard de rejet               | Bassin de retenue             |
| Réseau EU non géré              | Regard trop plein             | Chambre de diversion          |
| Conduite de refoulement         | Regard hors gestion           | Inconnu                       |
| Conduite d'air                  | Regard de chasse              | Lagune de décantation         |
| <b>Branchement EU</b>           | <b>Vanne de contrôle</b>      | Silo à boues                  |
| Eaux du réseau unitaire         | < toutes les autres valeurs > | Station d'épuration           |
| Eaux usées uniquement           | Autre                         | Station de pompage            |
| <b>Boîte de Brt EU</b>          | Cône de réduction             | Station de refoulement        |
| Eaux du réseau unitaire         | Vanne à guillotine            | Station de relevage           |
| Eaux usées uniquement           | Ventouse                      | Structure de rejet            |
|                                 | Vidange                       | Débitmètre assainissement     |
|                                 | Plaque Plaine                 | Regard de Nettoyage           |
|                                 | Clapet anti-retour            |                               |
|                                 | Régulateur de débit           |                               |

DEPARTEMENT D'ILLE ET VILAINE

Commune du VIVIER SUR MER

Plan de découpage

---

ASSAINISSEMENT DES EAUX USEES

| Indice | Date       | Etabli par     | Visé | Modification             | Vérifié par | Visé |
|--------|------------|----------------|------|--------------------------|-------------|------|
| 01     | 12/02/2022 | D.SOURDISSENON |      | Mise à jour janvier 2021 | ---         |      |
|        |            |                |      |                          |             |      |
|        |            |                |      |                          |             |      |
**STGS SAS**  
22, rue des Grèves - CS 15170  
50307 Avranches Cedex 7  
Téléphone: 02.33.79.46.79  
Télécopie: 02.33.68.32.02  
Email: eau@stgs.fr

Systeme de coordonnées: RGF 1993 Lambert 93  
Projection: Lambert Conformal Conic

Scale: 1/1 500

PLAN: Sud de la commune

Date d'édition: 12/02/2021

La position et la nature des ouvrages sont données à titre indicatif. Elles n'engagent en aucun cas la responsabilité de STGS. Toute précision nécessaire sera confirmée par relevé de terrain ou sondage.

Affaire: 1A1316