
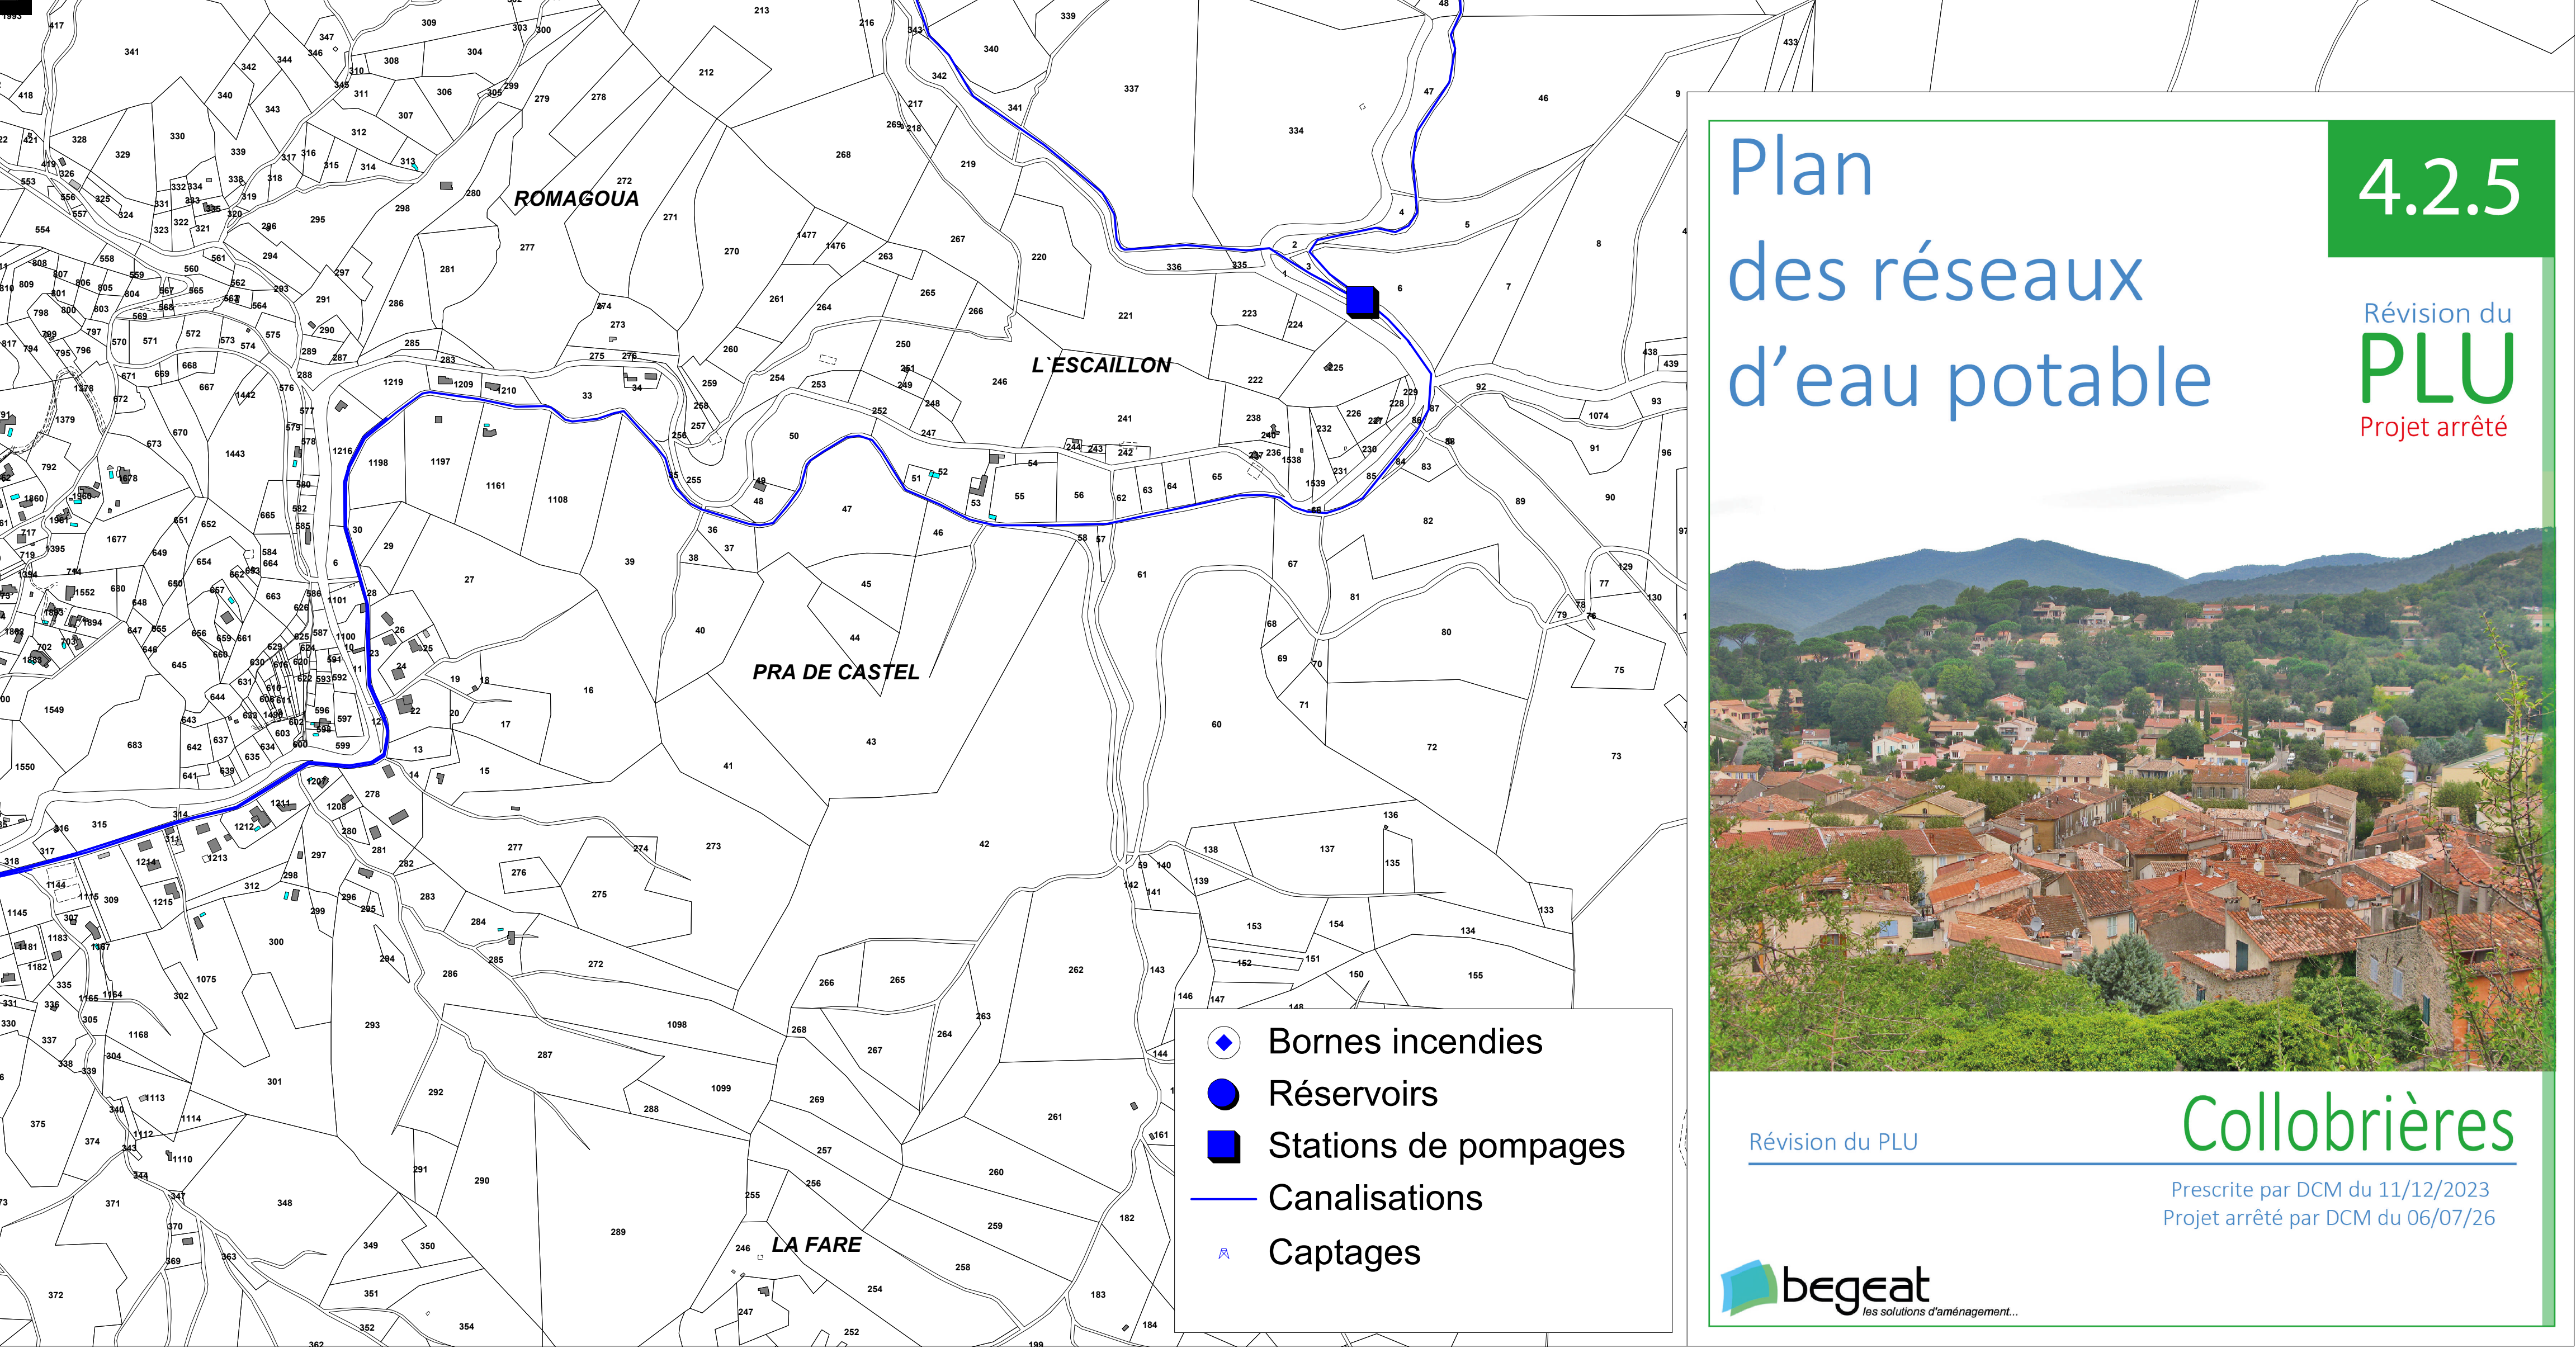
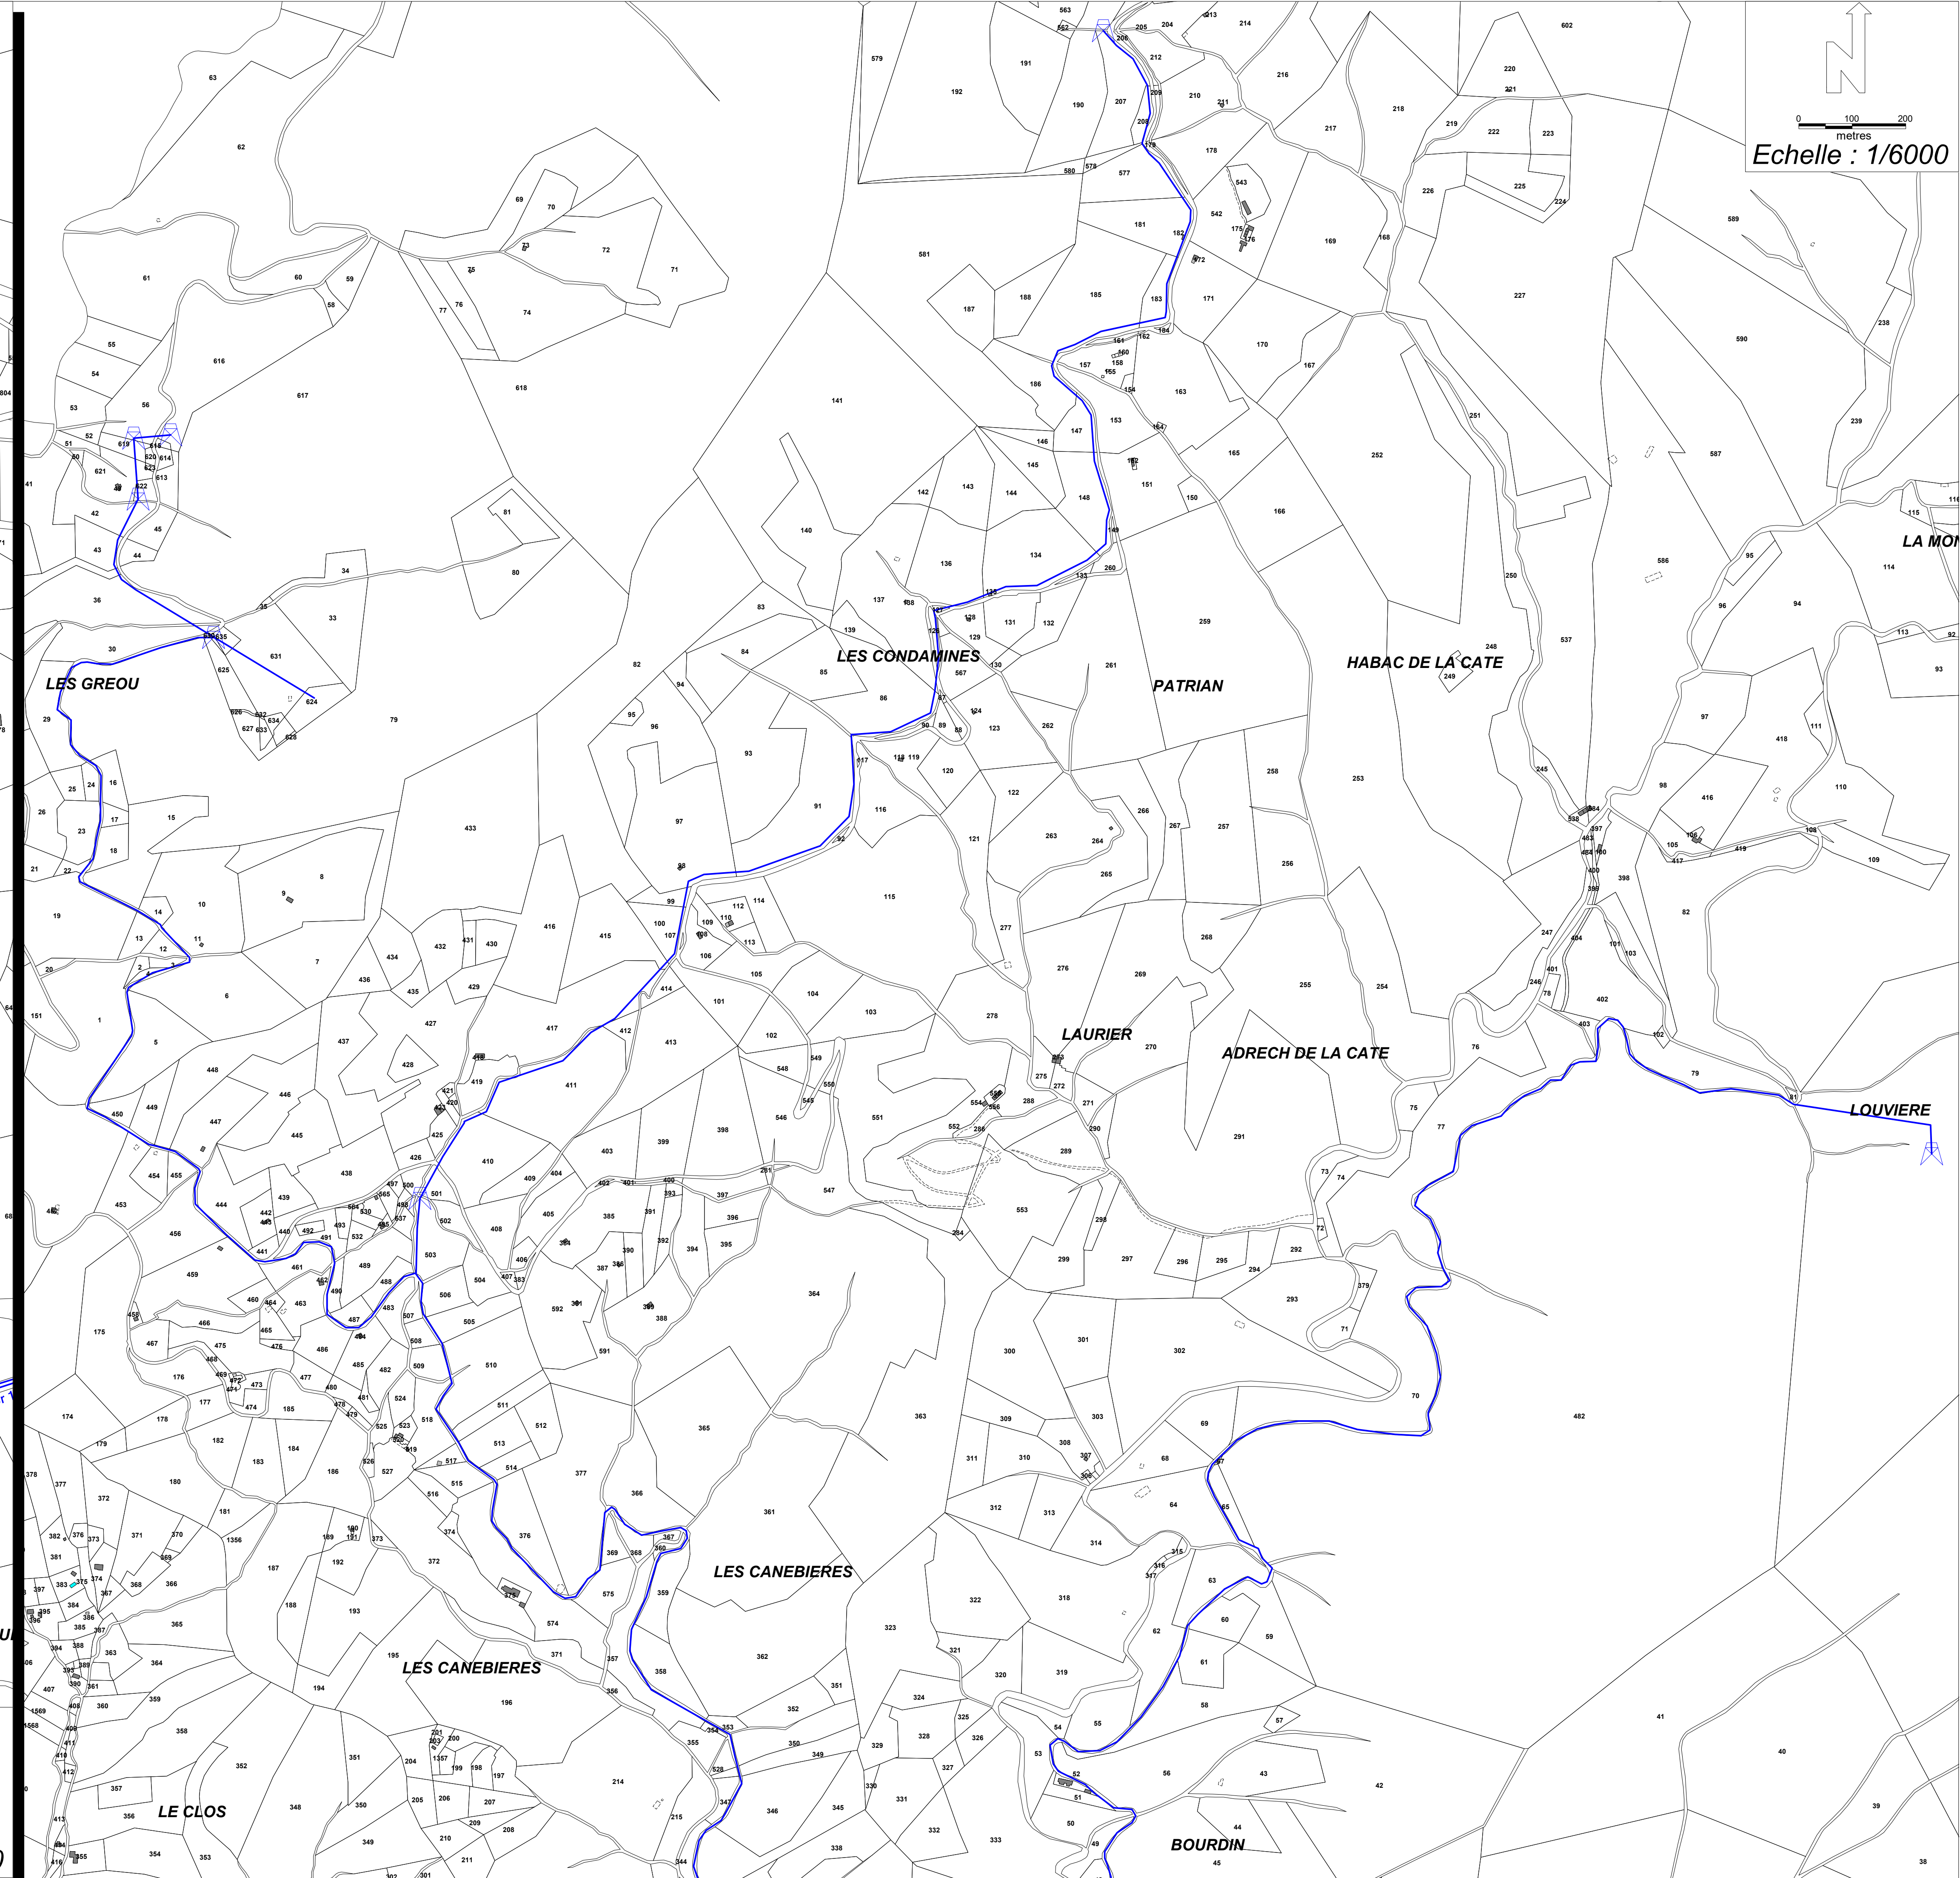
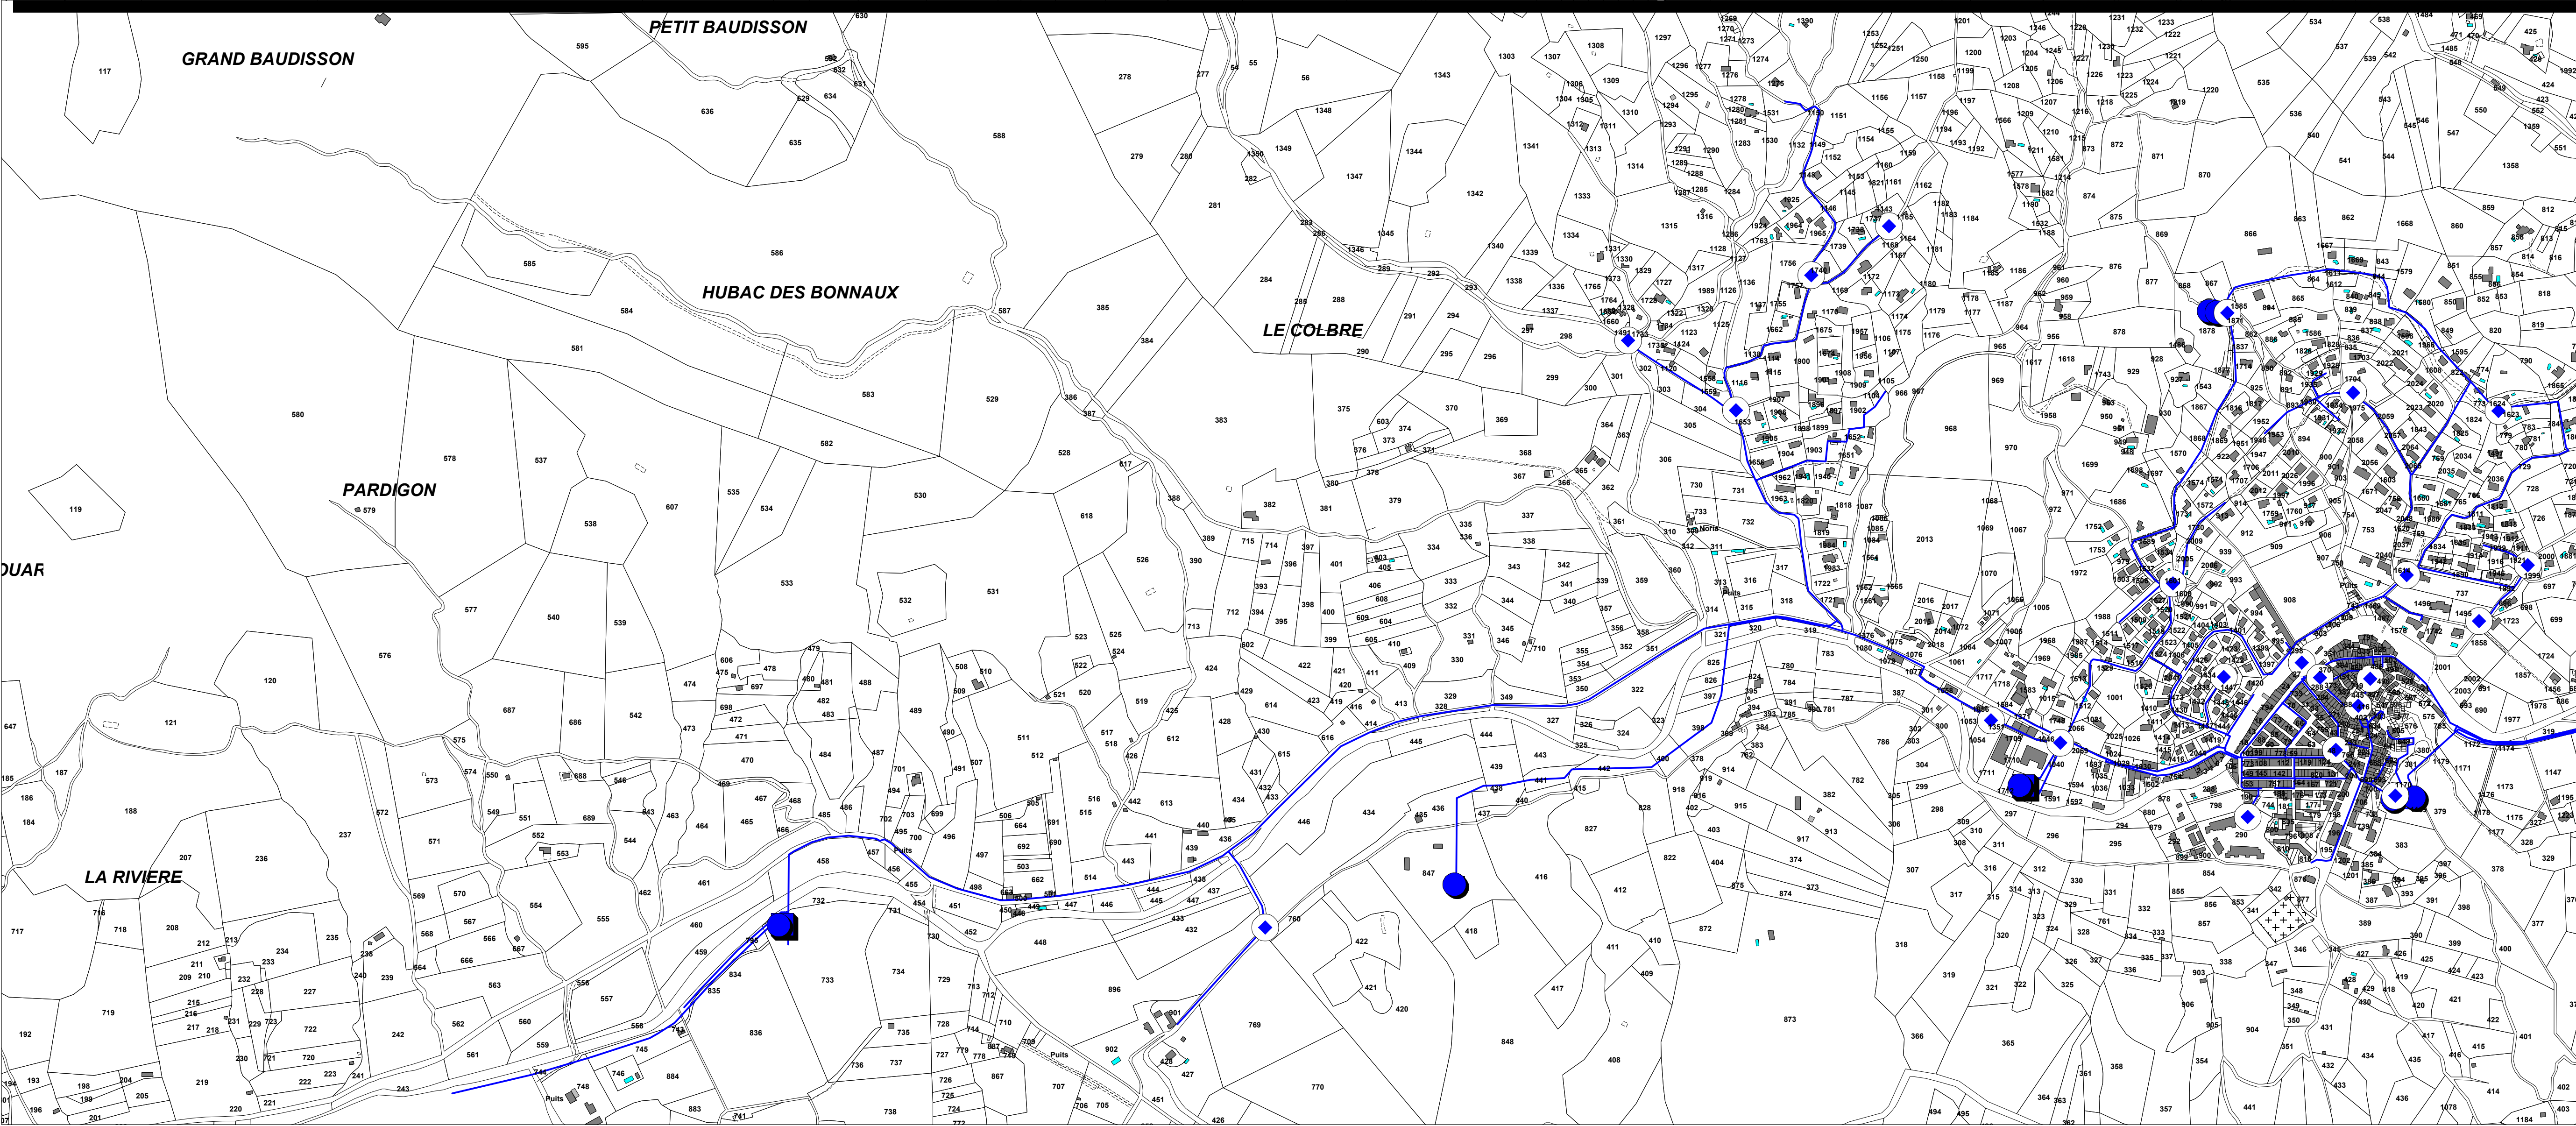


Loupe Village

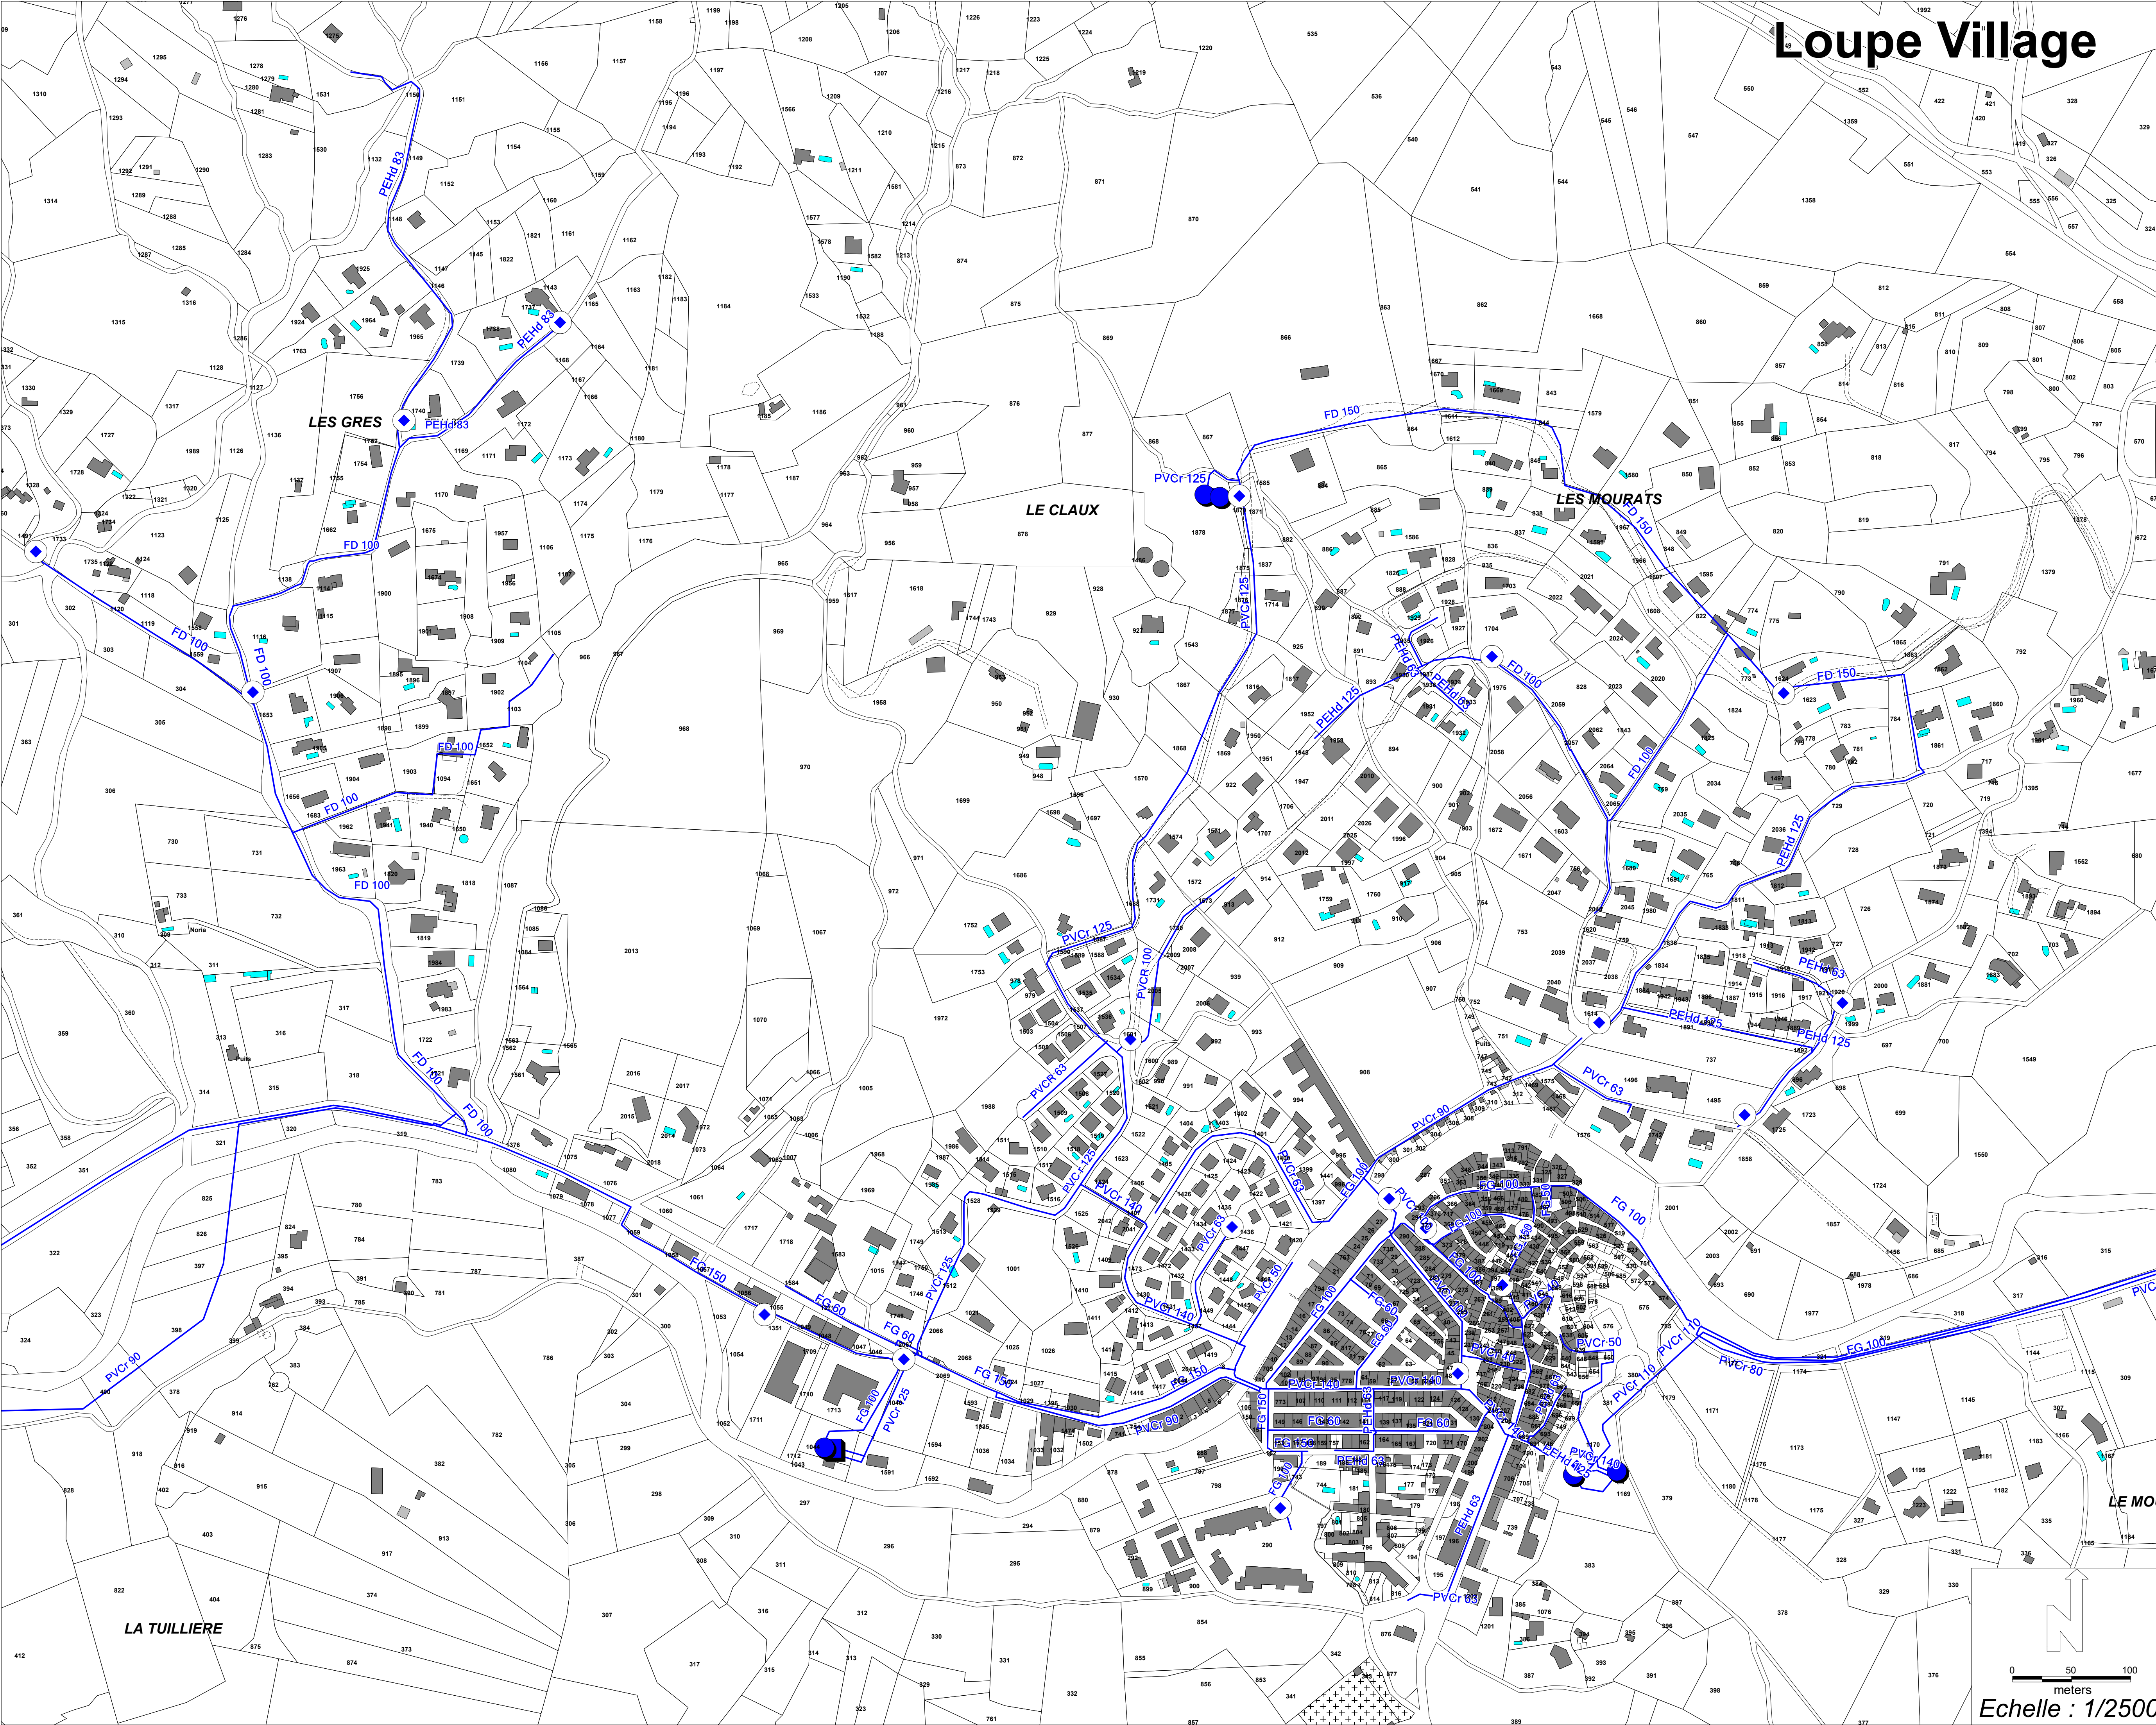

Plan des réseaux d'eau potable

4.2.5

Révision du
PLU
Projet arrêté



Révision du PLU

Collobrières

Prescrite par DCM du 11/12/2023
Projet arrêté par DCM du 06/07/26



- ◆ Bornes incendies
- Réservoirs
- Stations de pompes
- Canalisations
- ▲ Captages