



COMMUNE DE LA FRANCAISE

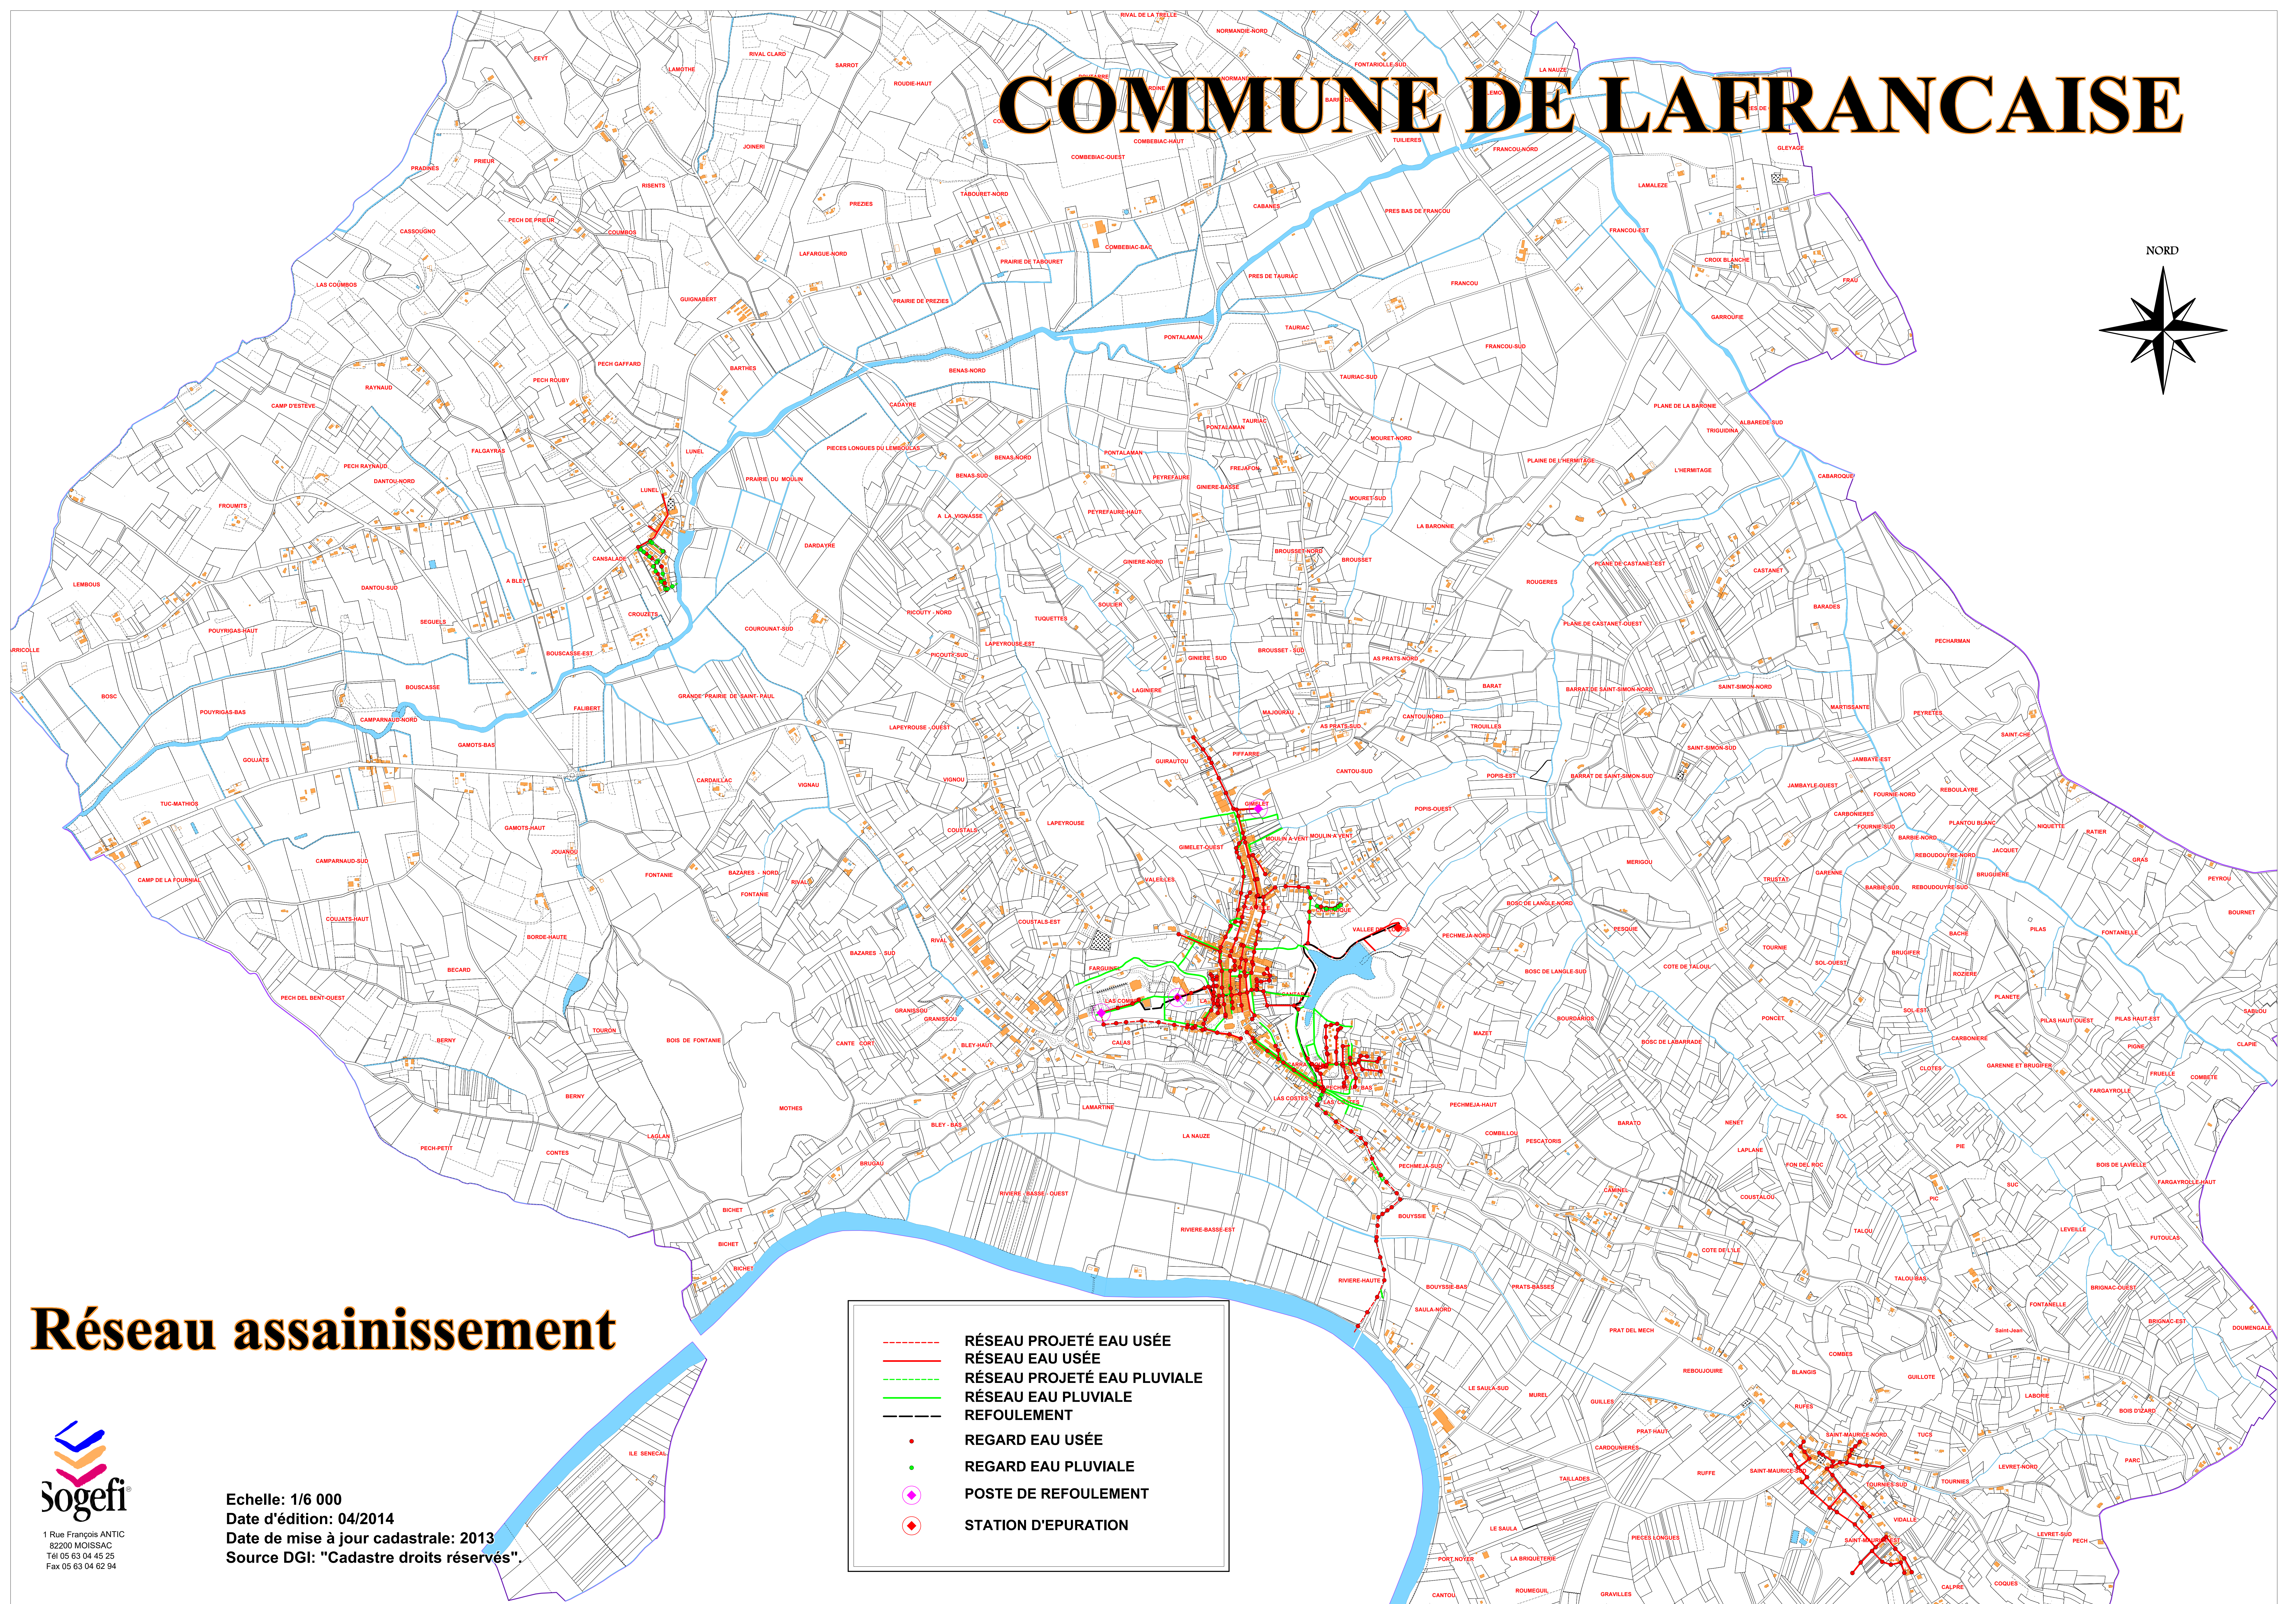

Réseau assainissement

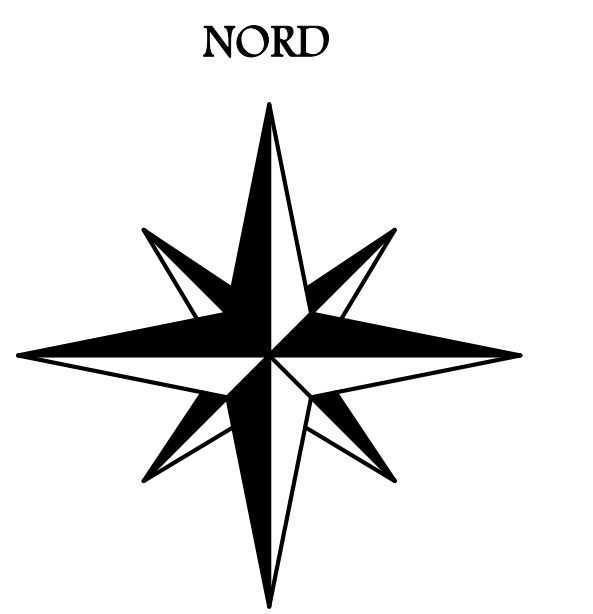

1 Rue François ANTIC
82200 MOISSAC
Tél 05 63 04 45 25
Fax 05 63 04 62 94

Echelle: 1/6 000

Date d'édition: 04/2014

Date de mise à jour cadastrale: 2013

Source DGI: "Cadastre droits réservés".