DEPARTEMENT DU GERS

COMMUNE DE NOGARO

PLAN LOCAL D'URBANISME

PLAN DU RESEAU D'ASSAINISSEMENT

PRESCRIPTION DU PLU : 27 mars 2024 DEBAT SUR LE PADD : 19 février 2025 ARRET DU PLU : 04 août 2025 ANQUETE PUBLIQUE : Du 27 novembre 2025 au 05 janvier 2026 APPROBATION DU PLU : 29 avril 2026	**6.4**

Bureau d'études UrbaDoc Badiane
Chef de projet : Etienne BADIANE

1, rue des Lavandes
32220 LOMBEZ
06.80.43.26.46
contact@urbadocbadiane.fr

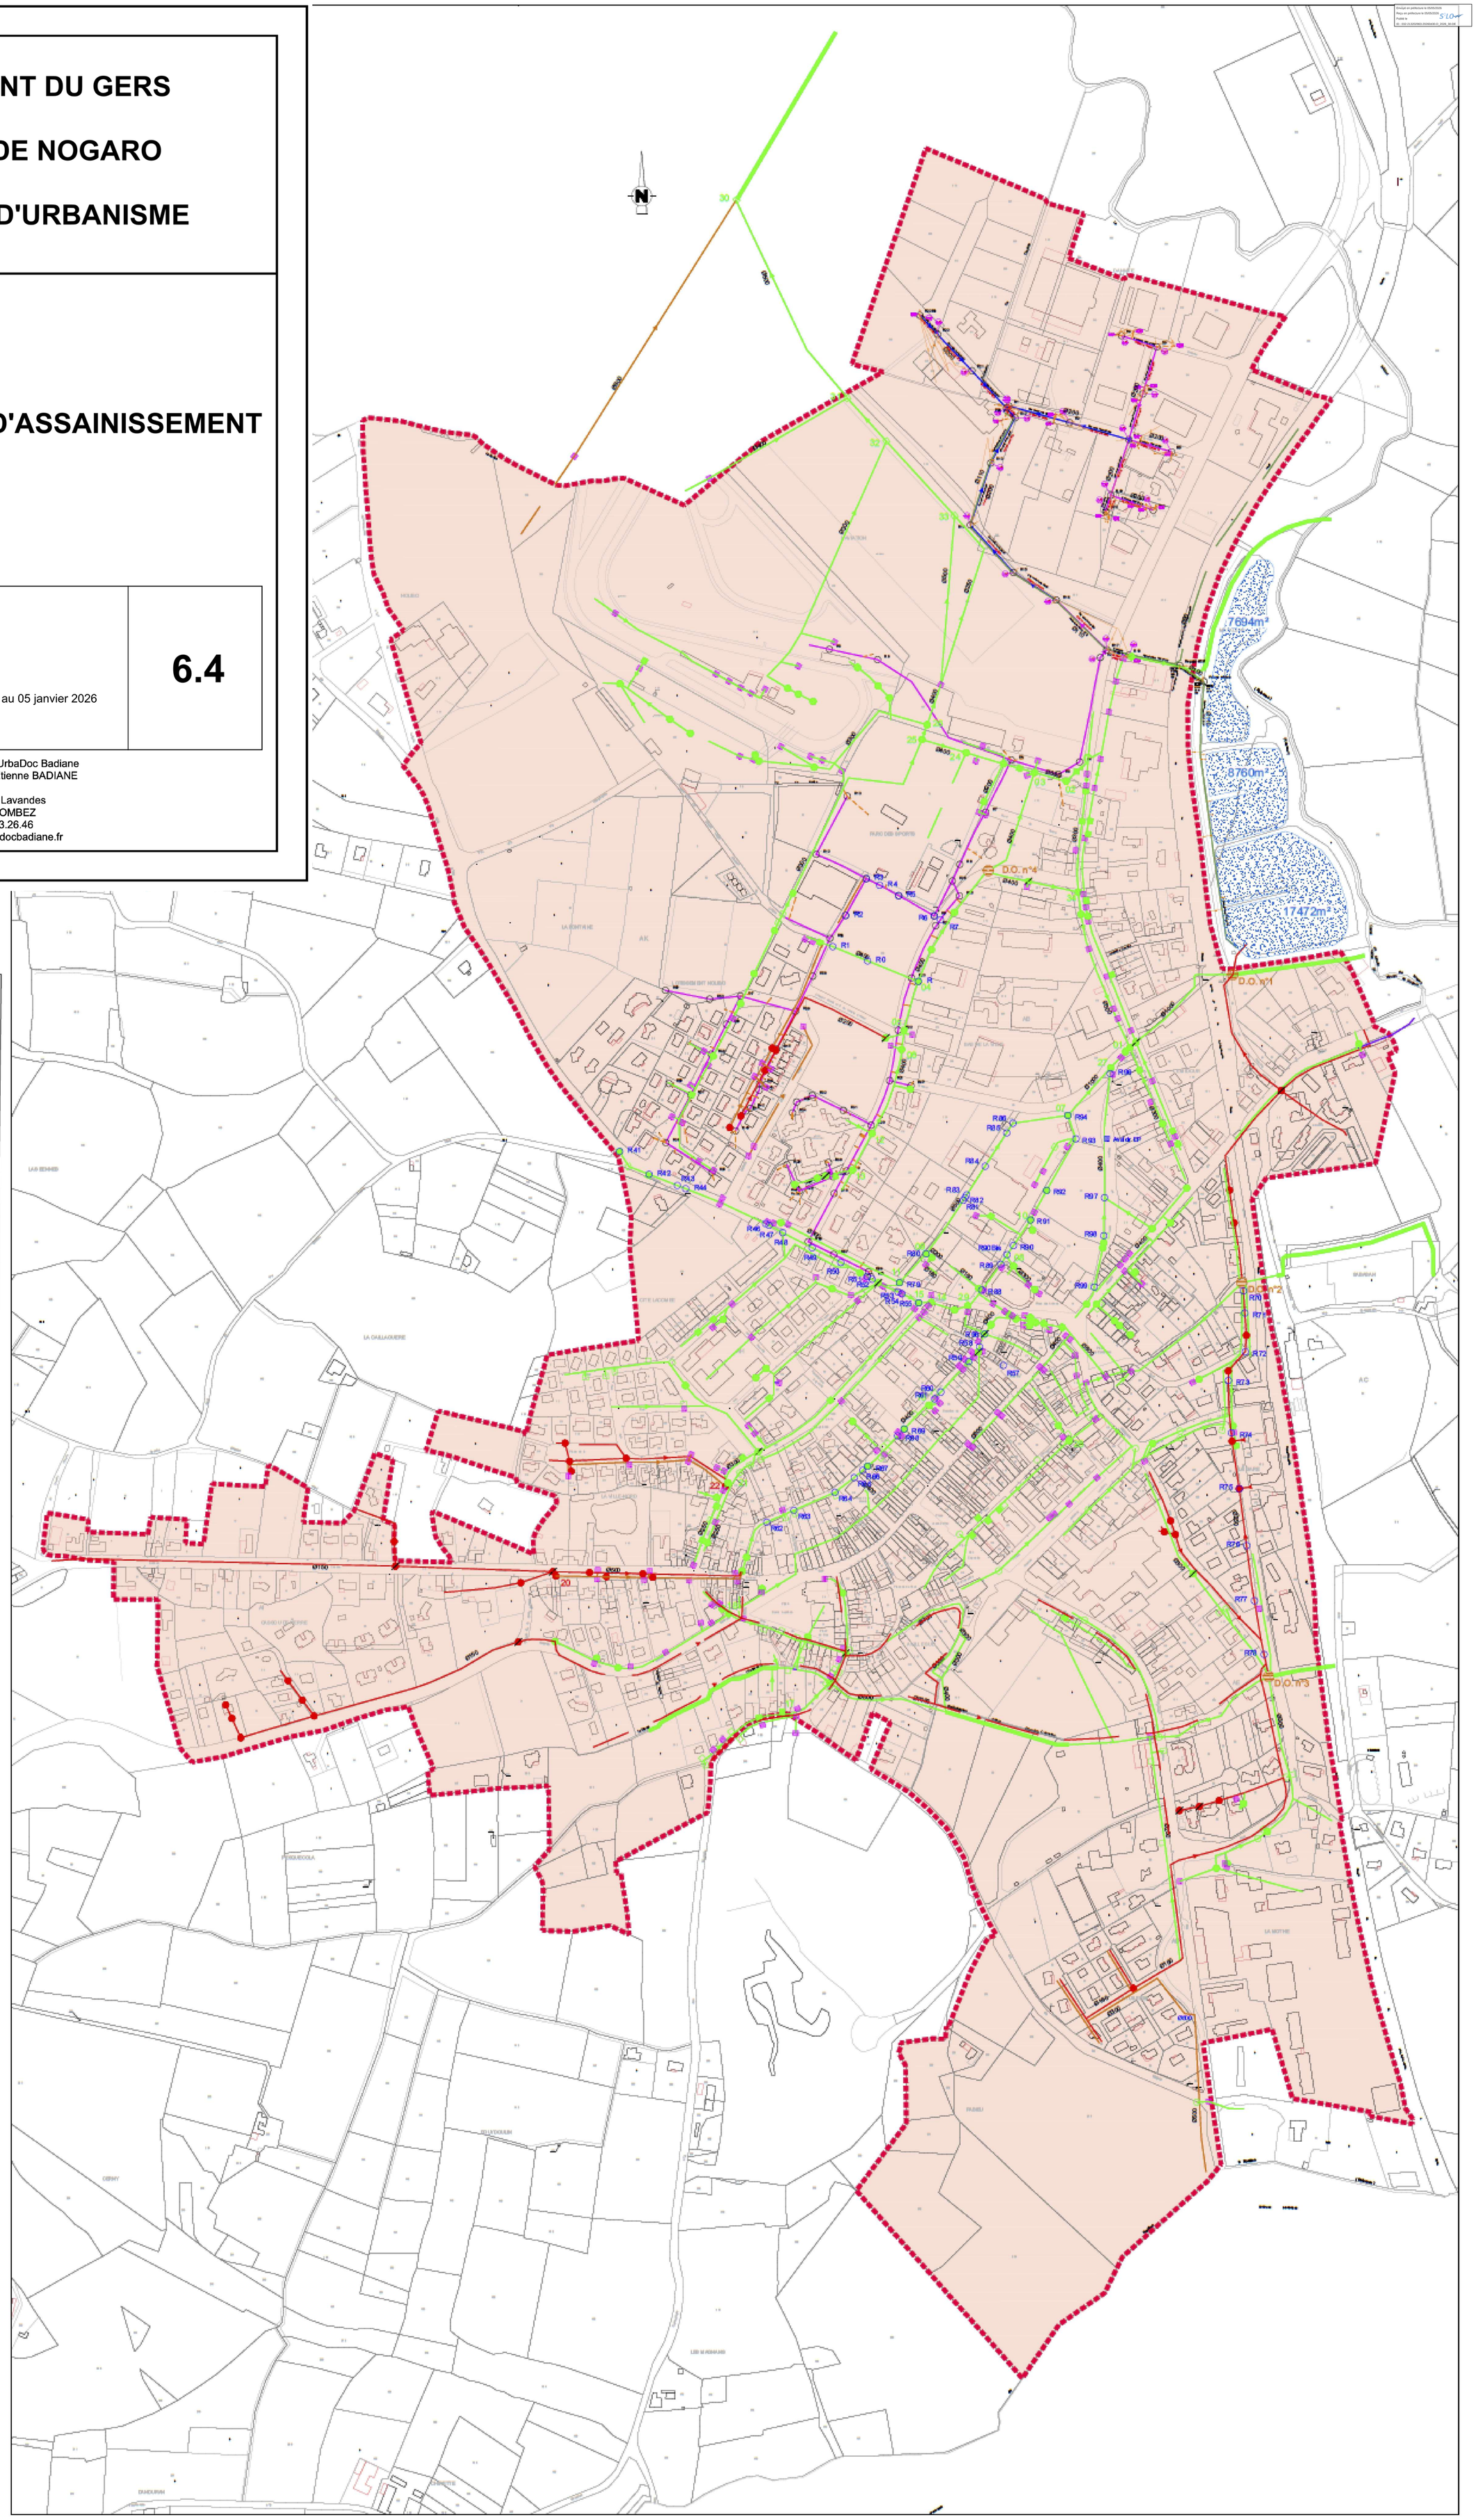

LEGENDE:

- Réseau séparatif EU avec sens d'écoulement
- Regard accessible
- Regard non accessible
- Diamètre de la canalisation
- Réseau séparatif EP avec sens d'écoulement
- Réseau unitaire avec sens d'écoulement
- Regard fonte non accessible
- Regard fonte avec avaloir
- Regard fonte sans avaloir et son numéro
- Regard béton sans avaloir
- Regard béton avec avaloir
- Grille
- Réseau à ciel ouvert
- Déversoir d'orage et son numéro
- Conduite de branchement
- Conduite EU fonte
- Conduite EU PVC
- Conduite de refoulement PEHD
- Conduite de refoulement PVC
- Conduite de refoulement privé
- Regard

17 décembre 2020