




Jean-Paul Vernet
Architecte d.p.l.g.
17 rue des Caves 63119 CHATEAUGAY
Tél: 04 73 78 04 08 - Fax: 04 73 78 00 95
vernet.archi@wanadoo.fr

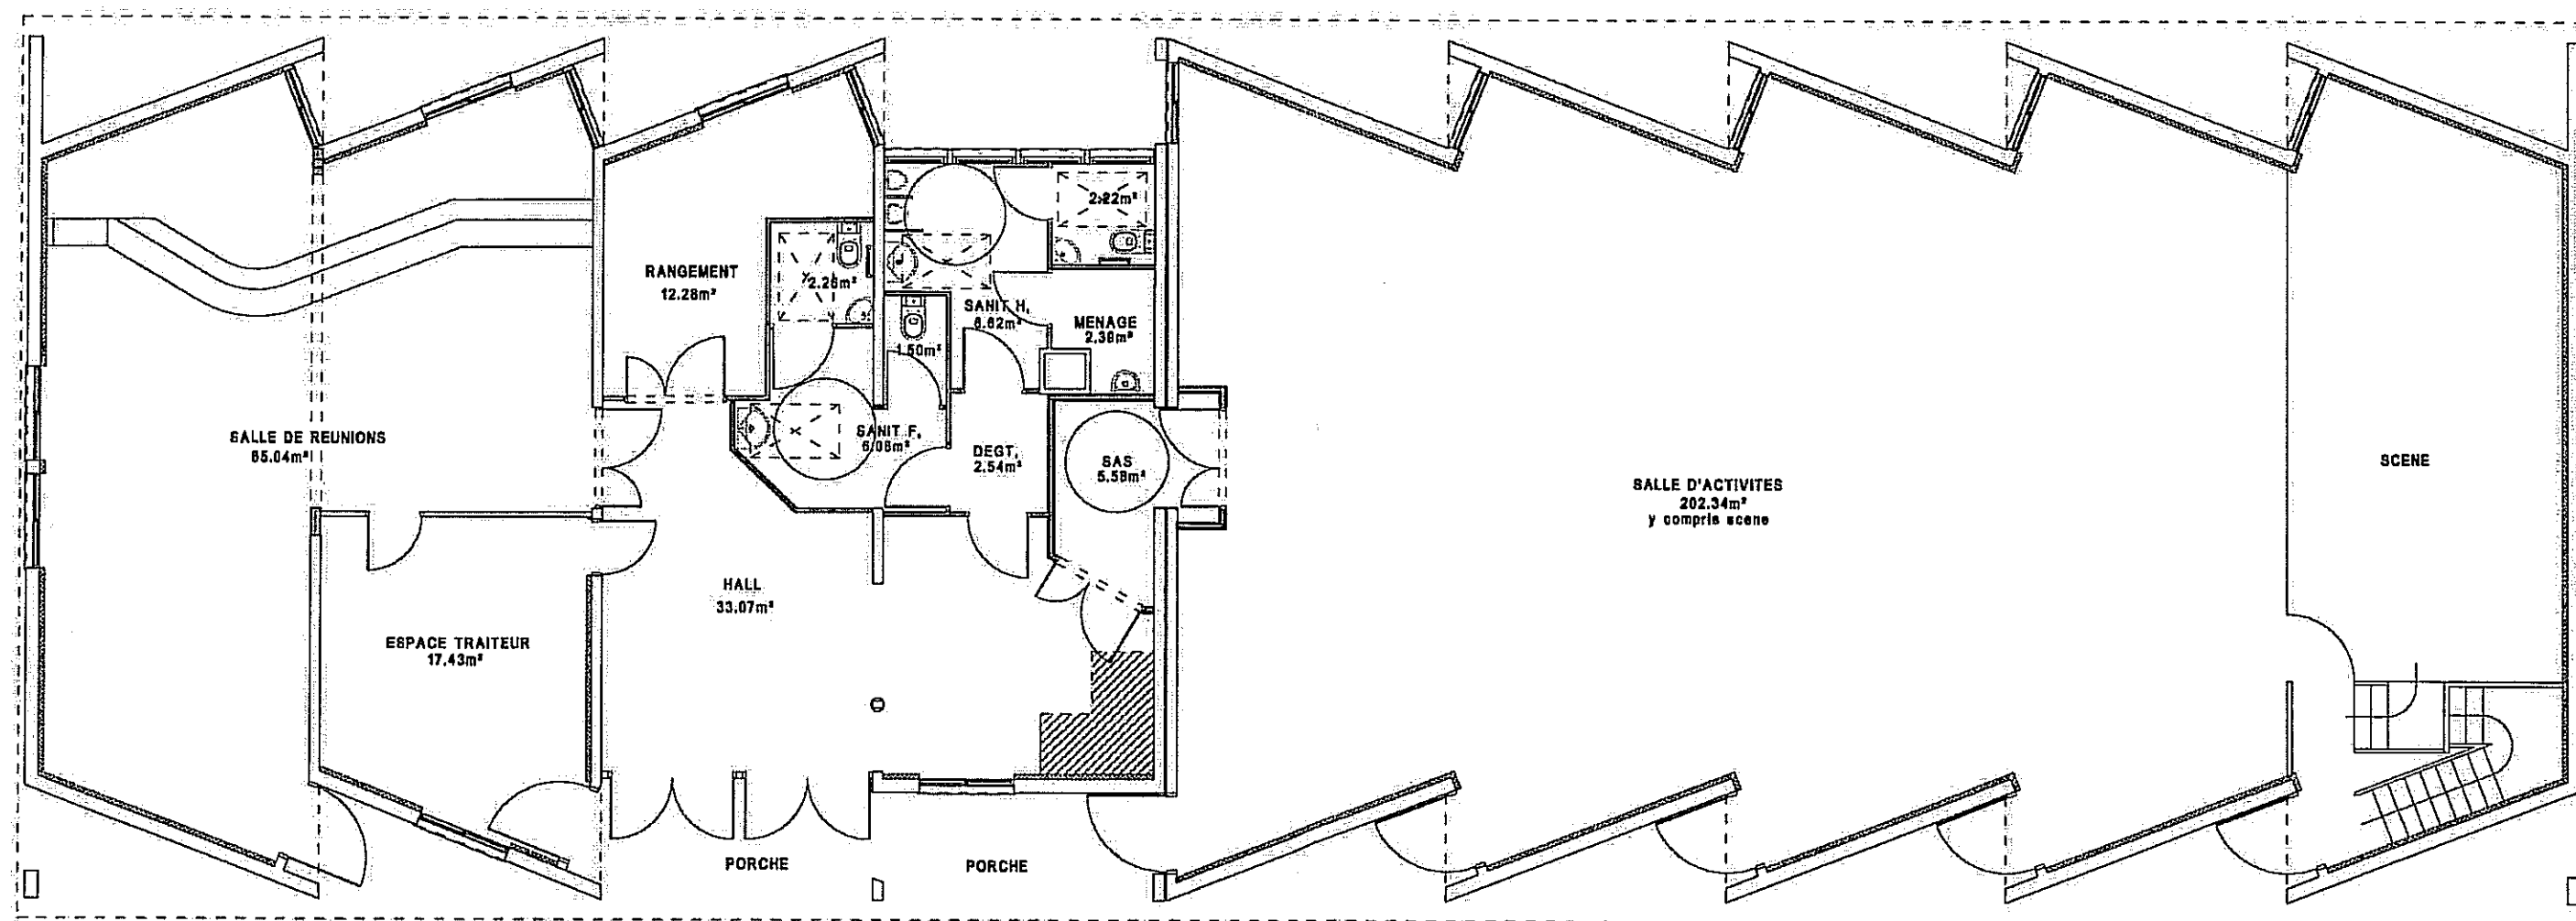

SALLE POLYVALENTE DE LOUBEYRAT
PROPOSITION DE DISTRIBUTION
12 SEPTEMBRE 2012