


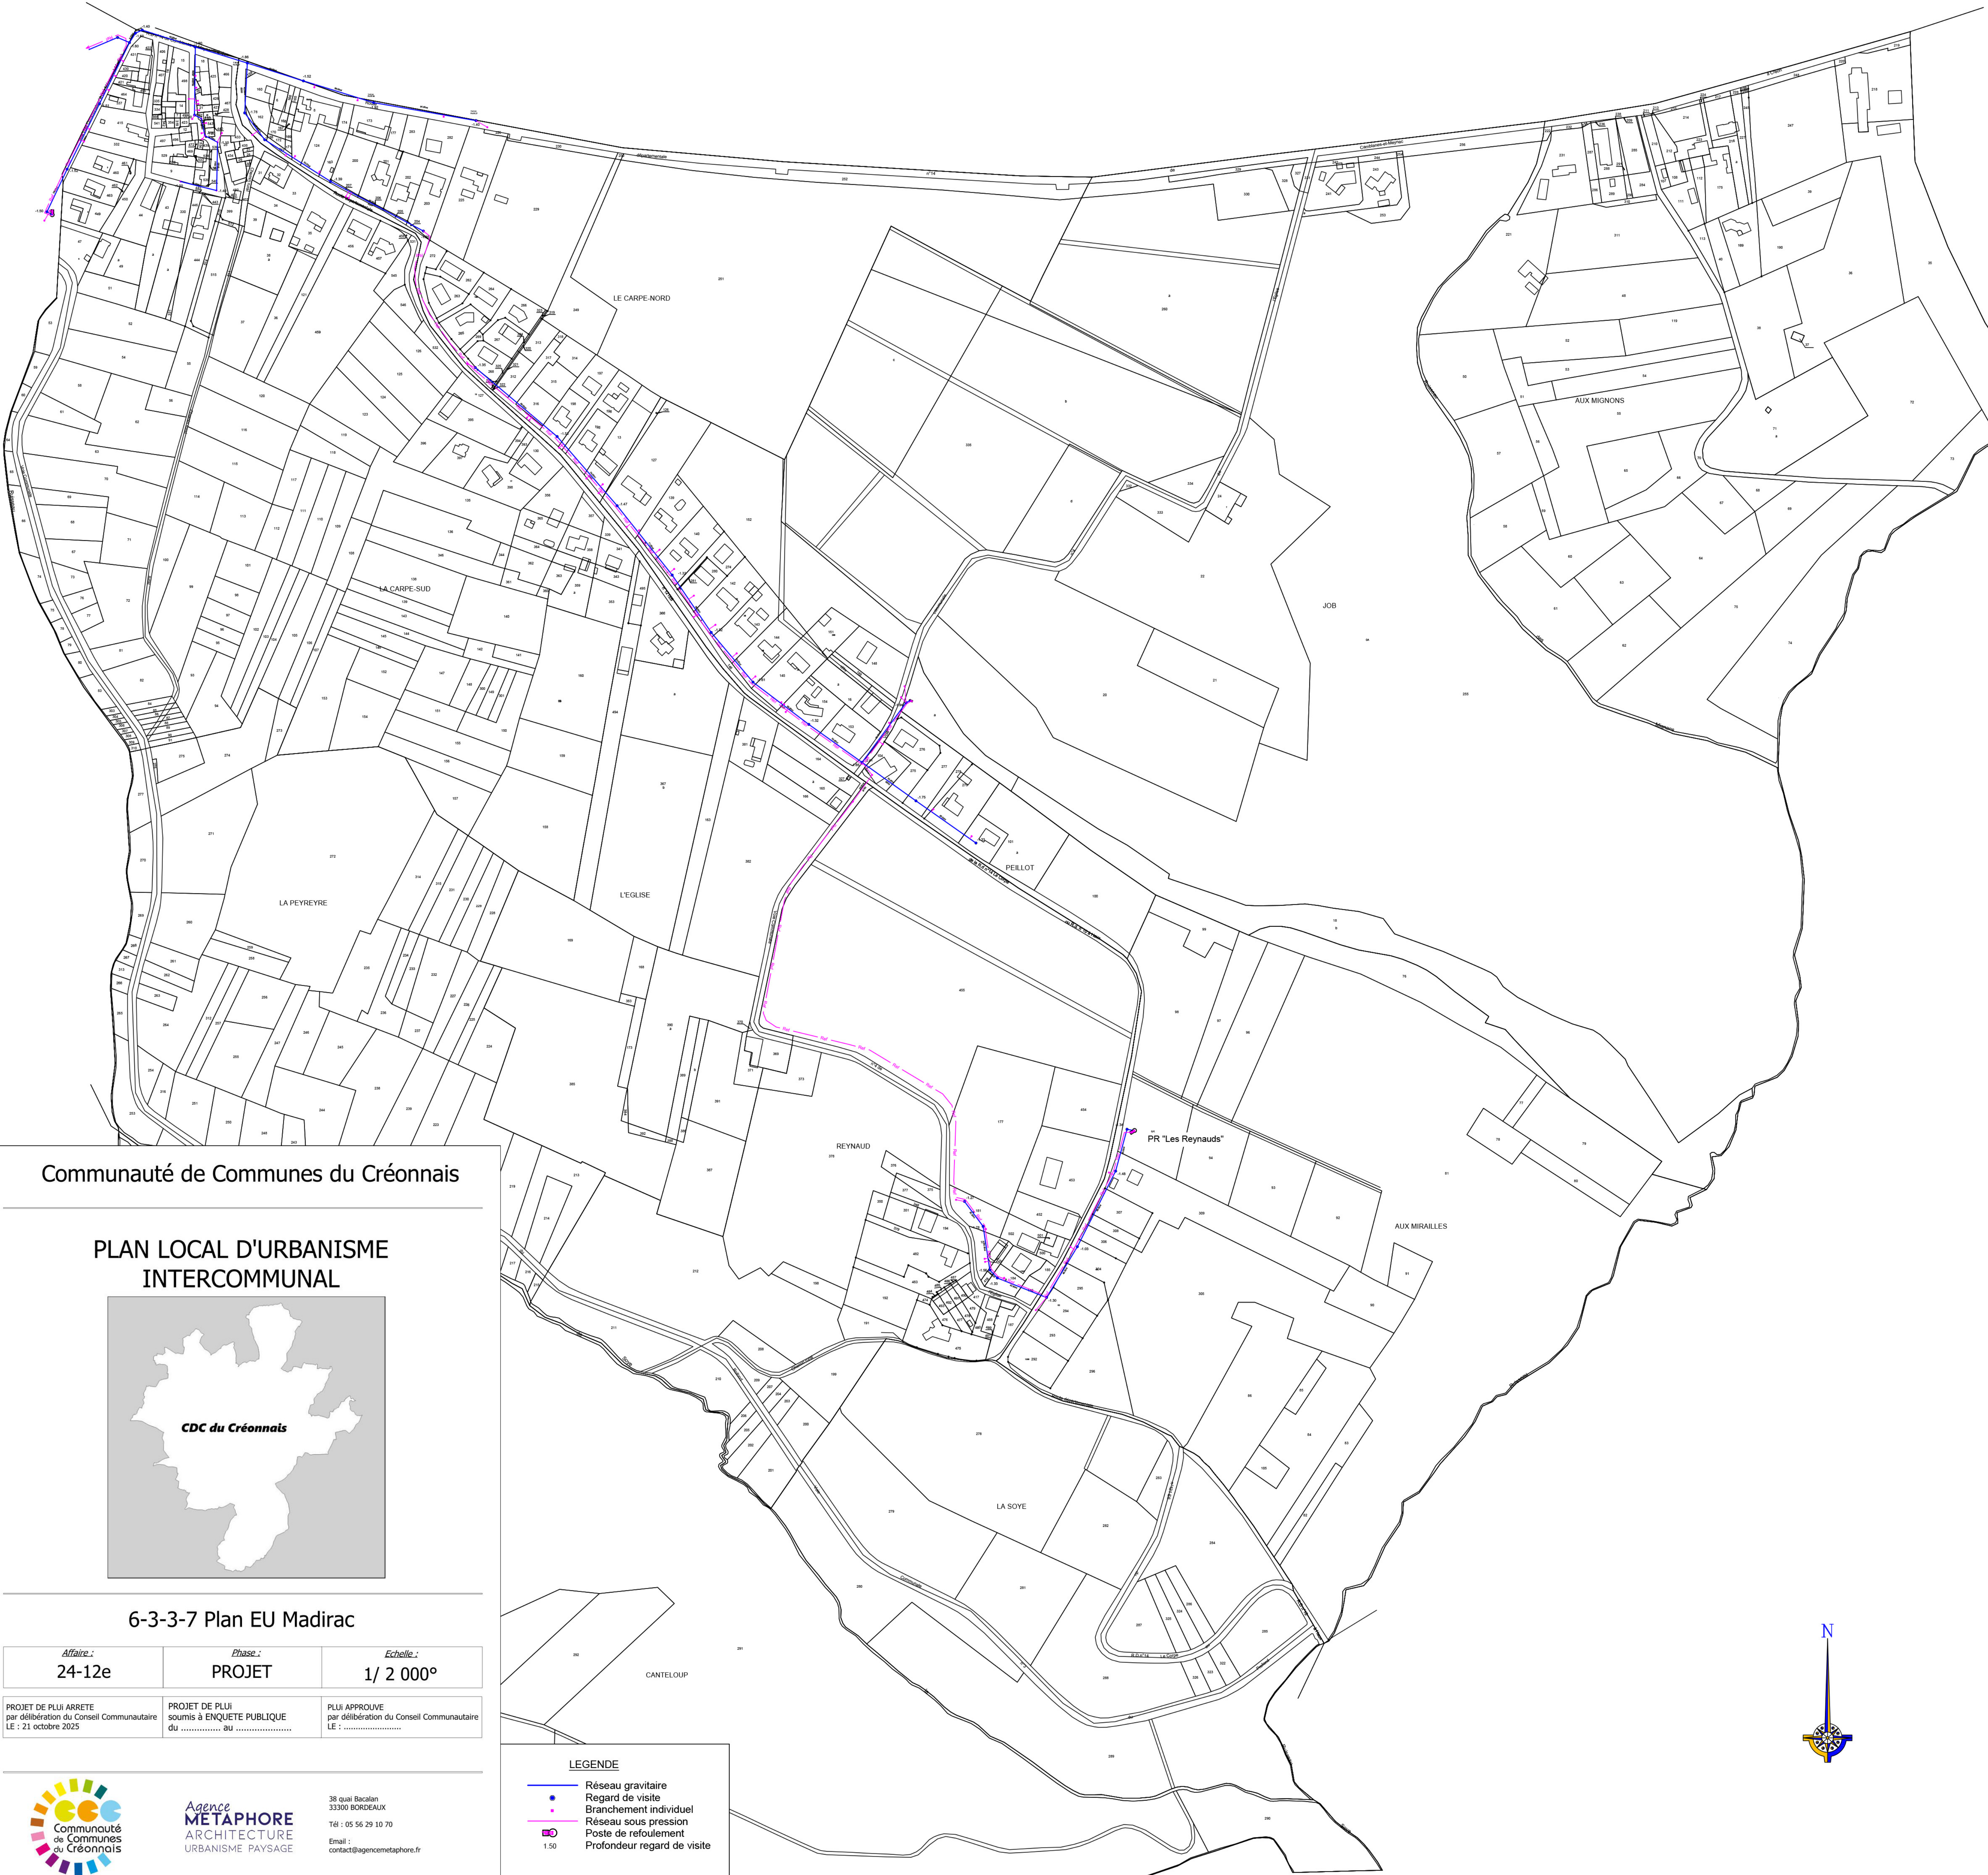

Communauté de Communes du Créonnais

PLAN LOCAL D'URBANISME
INTERCOMMUNAL




6-3-3-7 Plan EU Madirac

Affaire :	Phase :	Echelle :
24-12e	PROJET	1/ 2 000°
PROJET DE PLUI ARRETE par délibération du Conseil Communautaire LE : 21 octobre 2025	PROJET DE PLUI soumis à ENQUETE PUBLIQUE du au	PLUI APPROUVE par délibération du Conseil Communautaire LE :

LEGENDE

- Réseau gravitaire
- Regard de visite
- Branchement individuel
- Réseau sous pression
- Poste de refoulement
- Profondeur regard de visite

1.50

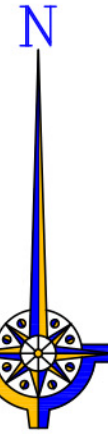

Agence
METAPHORE
ARCHITECTURE
URBANISME PAYSAGE

38 quai Bacalan
33300 BORDEAUX
Tél : 05 56 29 10 70
Email :
contact@agencemetaphore.fr