


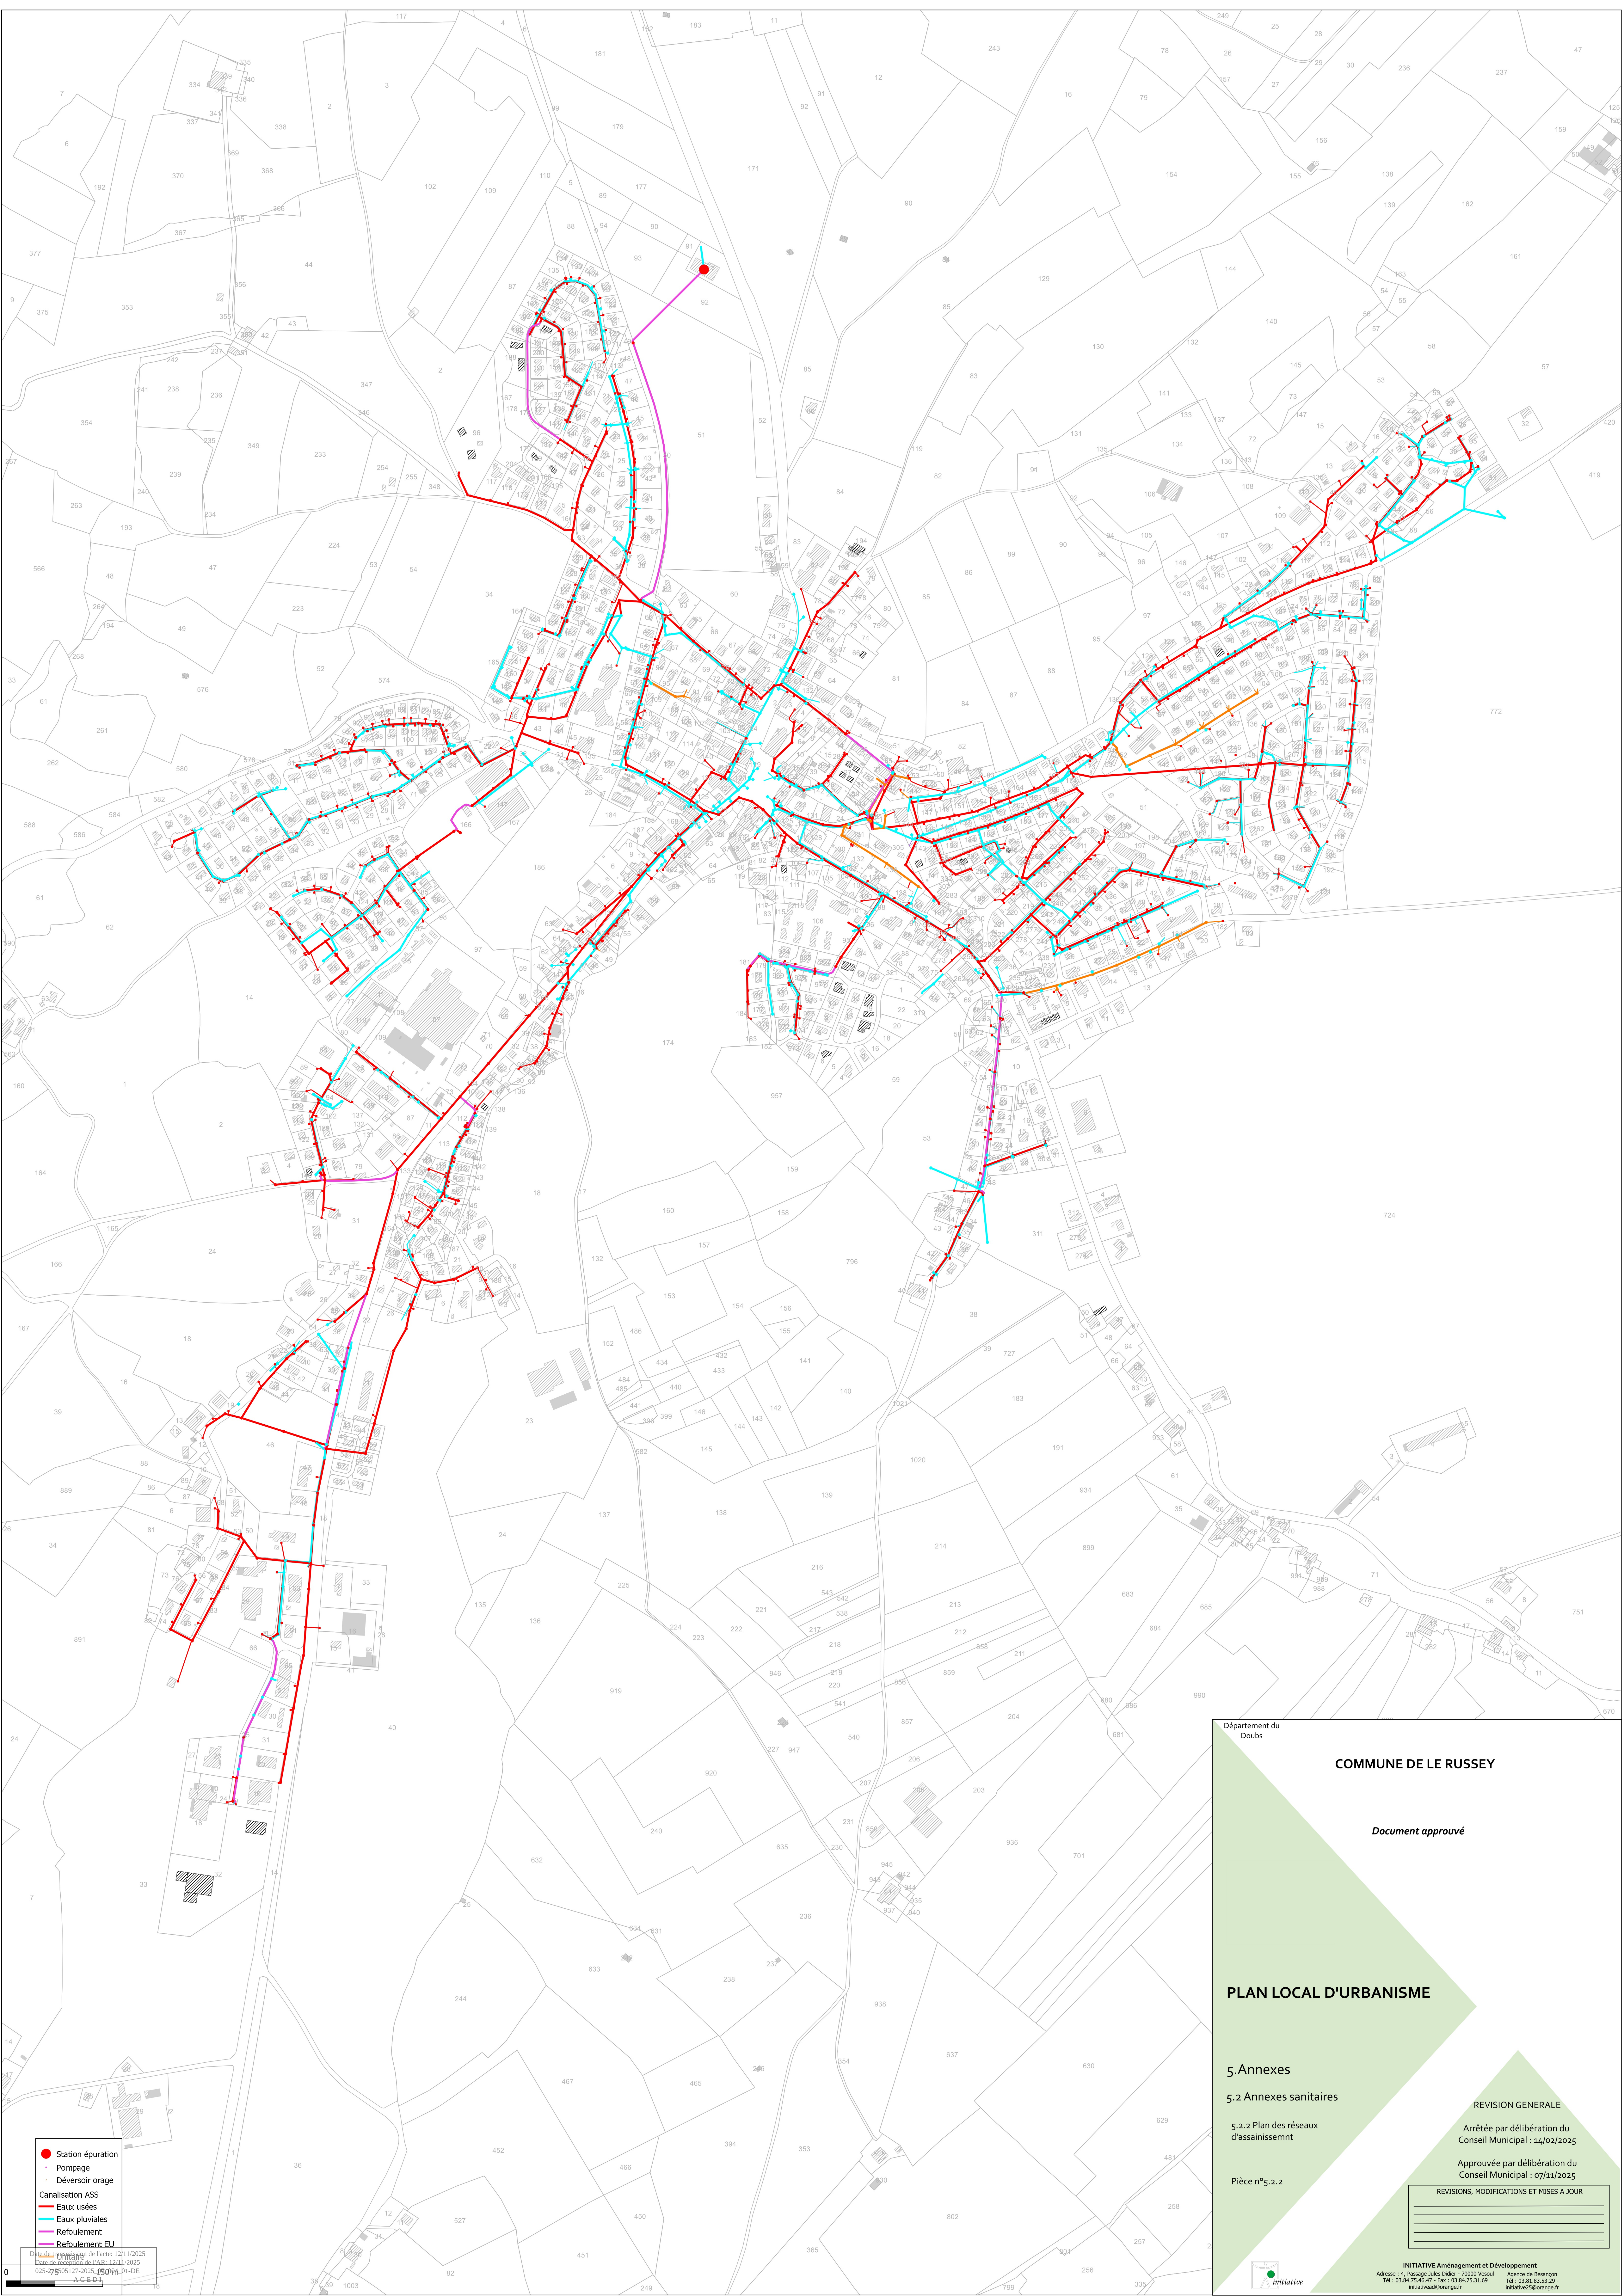

Station épuration
Pompage
Déversoir orage
Canalisation ASS
Eaux usées
Eaux pluviales
Refolement
Refolement EU

Date de mise à jour de l'acte: 12/11/2025
Date de révision de l'acte: 12/11/2025
025-275-2025-150-01-DE
A.C.E.D.I.

Département du Doubs

COMMUNE DE LE RUSSEY

Document approuvé

PLAN LOCAL D'URBANISME

5. Annexes

5.2 Annexes sanitaires

5.2.2 Plan des réseaux d'assainissement

Pièce n°5.2.2

REVISION GENERALE

Arrêtée par délibération du Conseil Municipal : 14/02/2025

Approuvée par délibération du Conseil Municipal : 07/11/2025

REVISIONS, MODIFICATIONS ET MISES A JOUR

INITIATIVE Aménagement et Développement

Adresse : 4, Passage Jules Didier - 70000 Vesoul
Tél : 03 84 75 46 47 - Fax : 03 84 75 31 69
initialed@orange.fr

Agence de Besançon
Tél : 03 83 83 33 39
initialed25@orange.fr