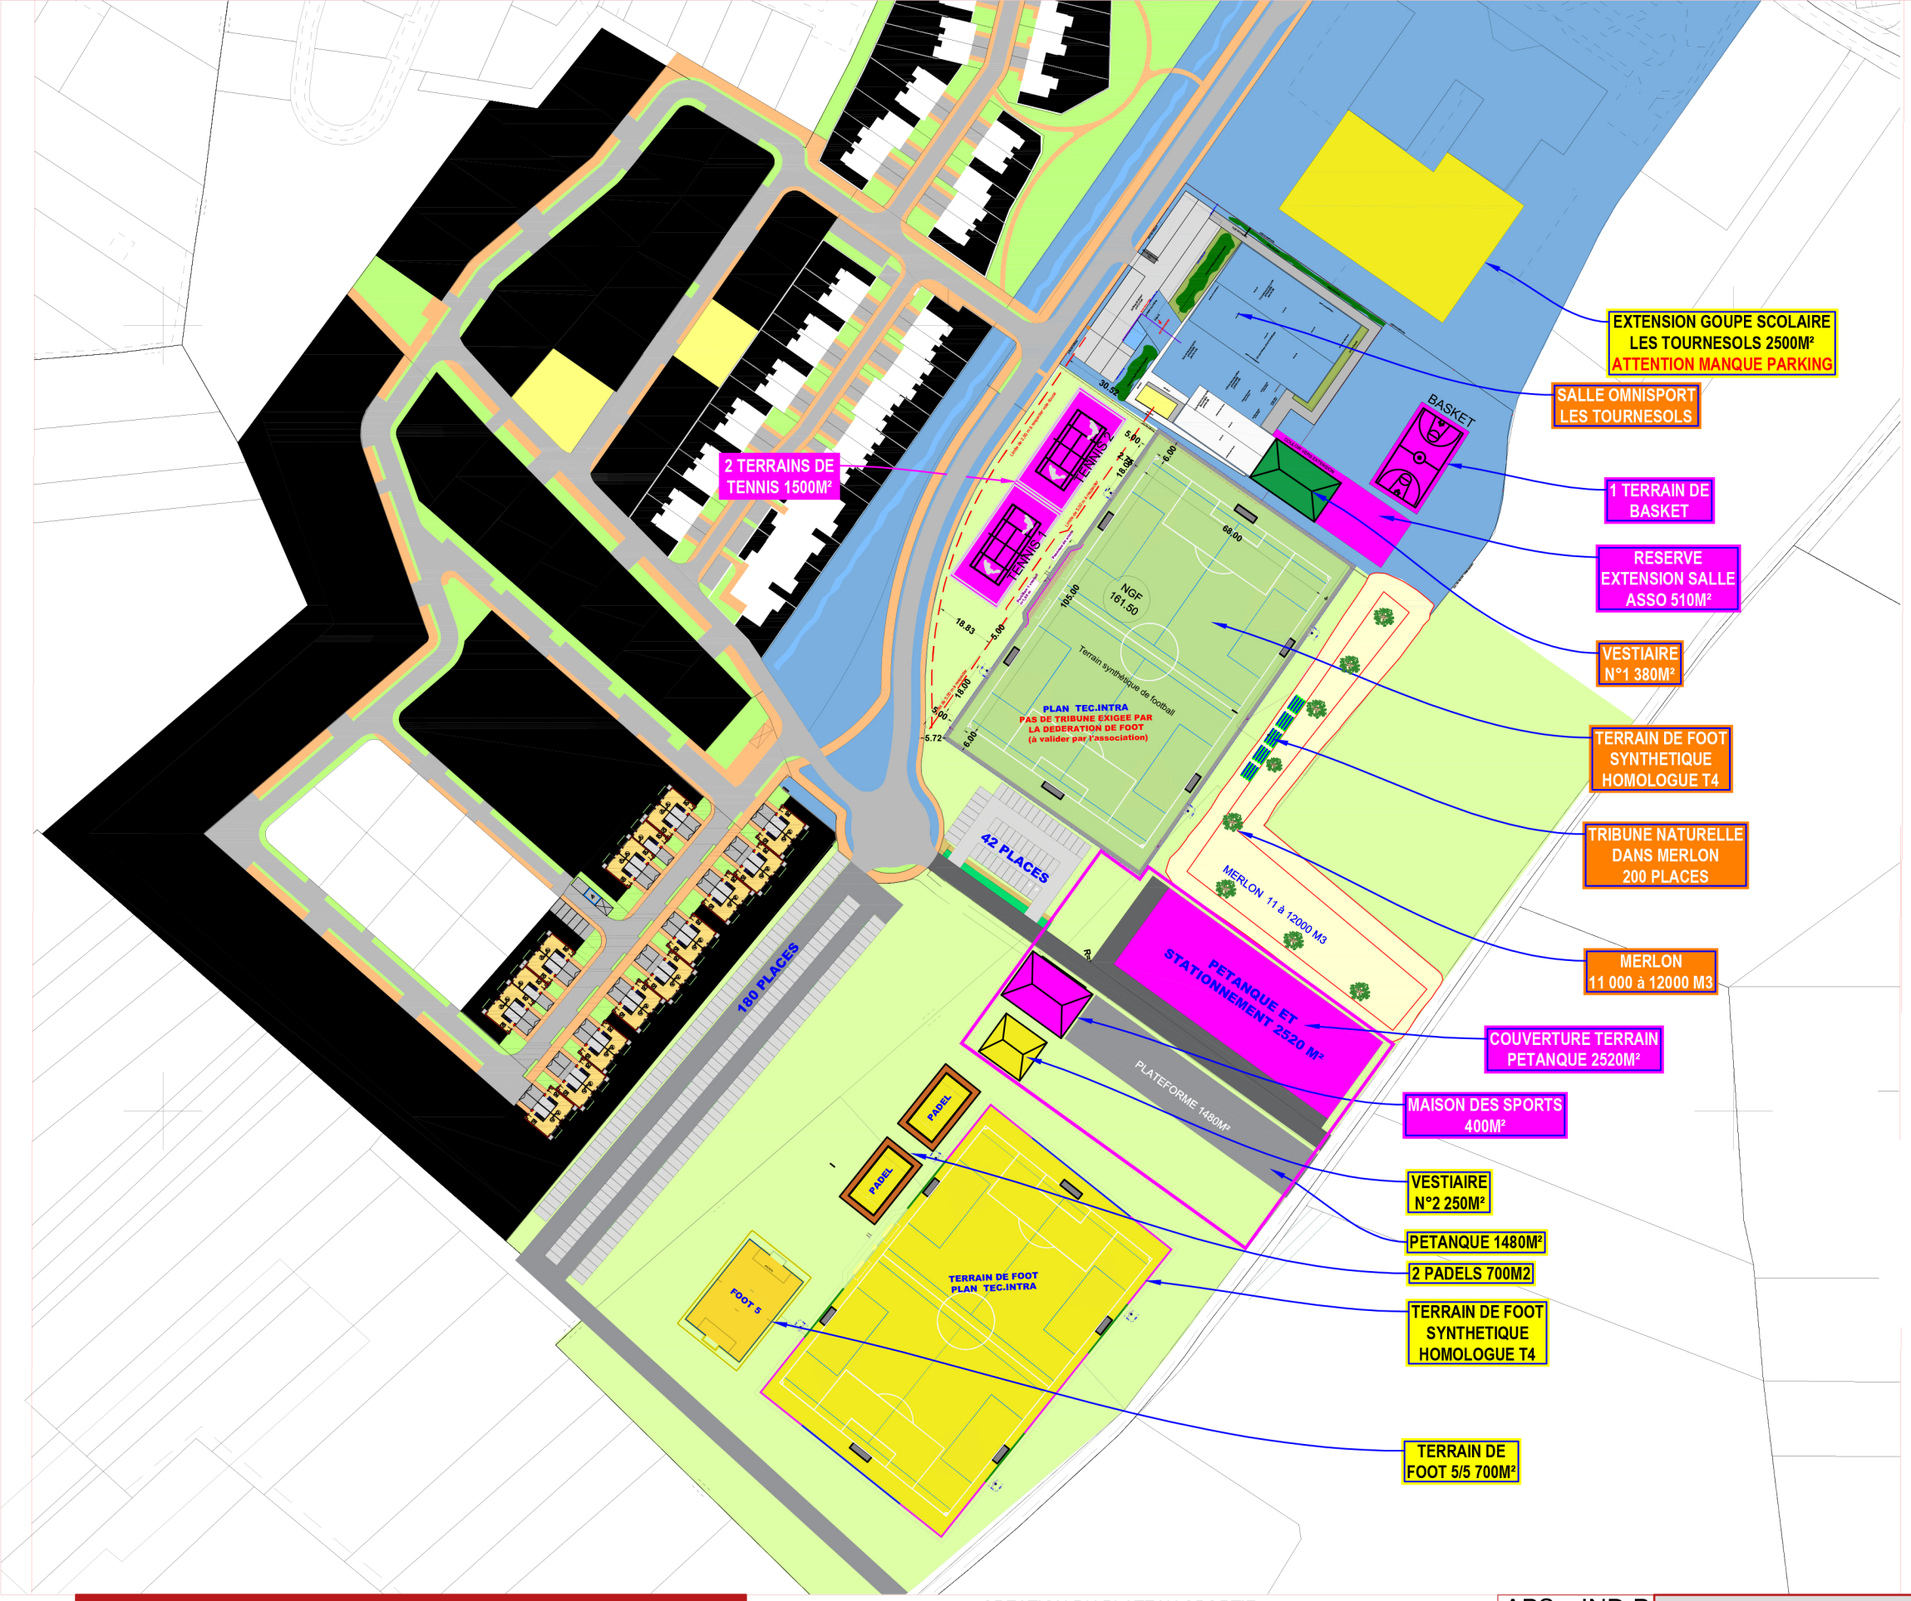

En cours

Moyen terme

Long terme

PLAINE DE LARTIGUE - MERVILLE - 31330	CREATION DU PLATEAU SPORTIF ENSEMBLE PROSPECTIVE PLATEAU SPORTIF LARTIGUE	APS IND:B 07/05/2025	PLATEAU SPORTIF COMPLET	Ech - 1:200 Format impression : A3	01